
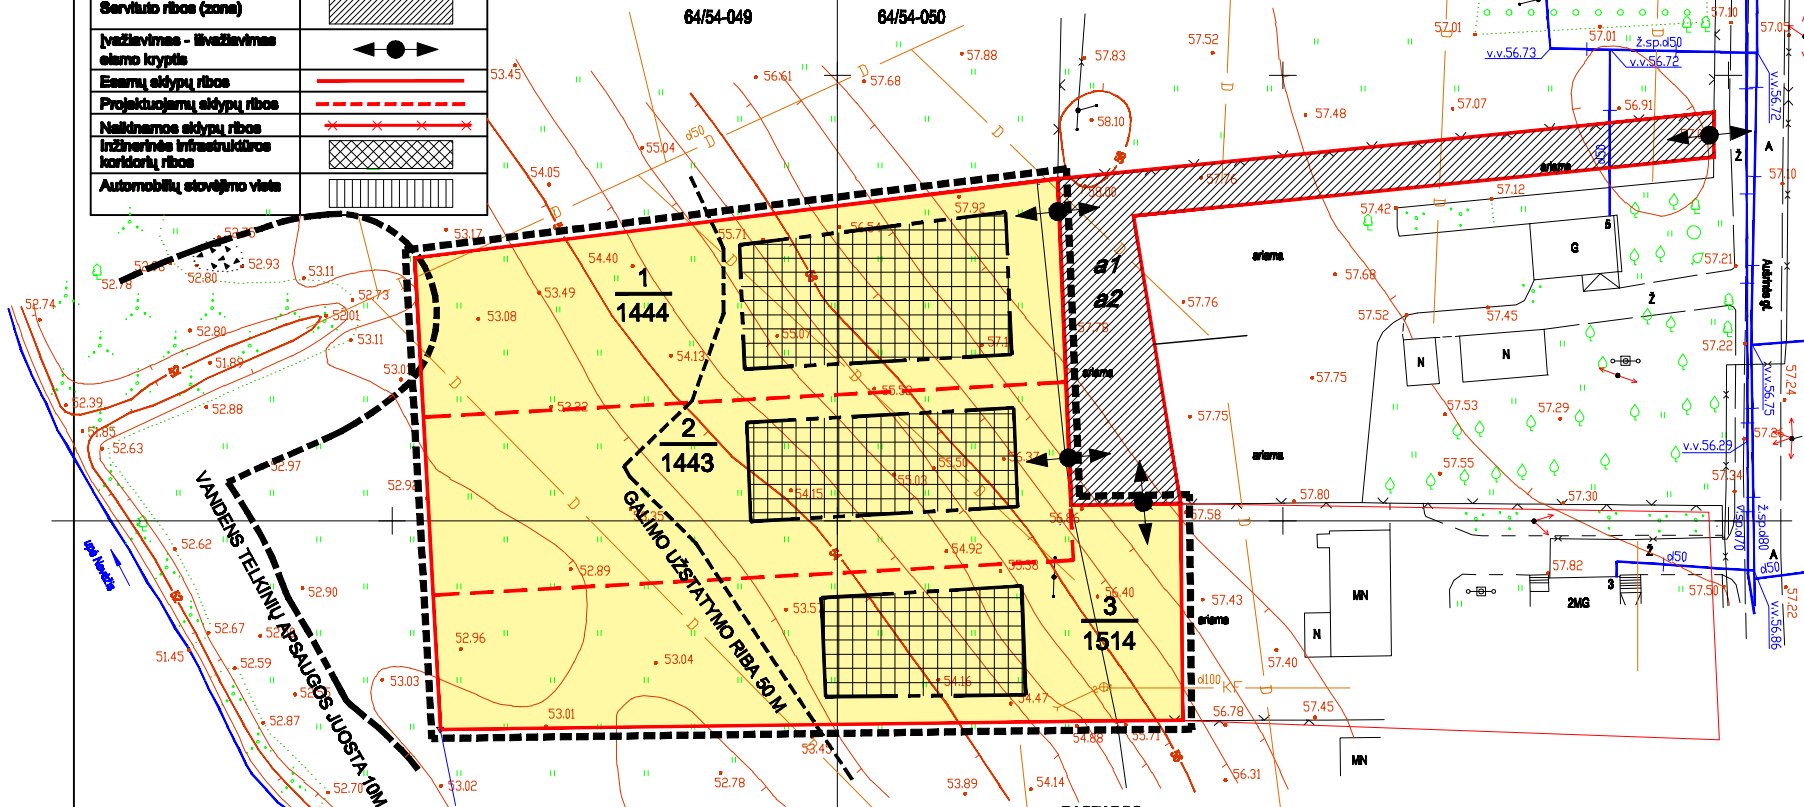


SUTARTINIAI PAŽYMĖJIMAI

Reglamentas	Simbolis
Detaliojo plano galutinio riba	— — — — —
Statybos linija	— — — — —
Statybos riba	— — — — —
Užstatyti leidžiama teritorija	▤
Servituto ribos (zona)	▨
Įvažiuojamos - išvažiuojamos eismo kryptis	↔
Esemų aikštų ribos	— — — — —
Projekcijamų aikštų ribos	— — — — —
Nekintamos aikštų ribos	— — — — —
Inžinerinės infrastruktūros koridorių ribos	▤
Automobilių stovėjimo vieta	▤

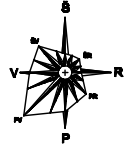

SKLYPO NUMERIO PAGAL EKSPLIKACIJĄ IR JO PLOTO ŽYMĖJIMAS
 n - sklypo numeris (pagal eksplikaciją)
 m - sklypo plotas (m²)

TERITORIJOS PLANAS PAGRINDINIS BRĖŽINYS M 1:300

SERVITUTAI

- a1 kelio servitutas, suteikiantis teisę važiuoti transporto priemonėmis
- a2 teisė tiesi požeminės ir antžeminės komunikacijos, aptarnauti jas bei jomis naudotis

PASTABOS:

1. APRIBOJIMUS ŽIURĖTI DETALIOJO PLANO TERITORIJOS TVARKYMO REŽIMO PAGRINDINIŲ SPRENDINIŲ APRASČO MOJIOJE LENTELĖJE.

ATBASTO NR.	V.LAUKAIČIO PROJEKTAVIMO FIRMA		SKLYPO KADASTRO NR. 66130004/133, DEMBAVOJ K.V., VELŽIO K., VELŽIO BŪN., PANEVĖŽIO RAJONAS
4114	PV	V. LAUKAITIS	PAGRINDINIS BRĖŽINYS M 1:300
16247	PDV	R. PALEŠA	
ETAPAS	PLANAVIMO ORGANIZATORIUS		LAPAS
TP	PANEVĖŽIO RAJONO SAVIVALDYBĖS ADMINISTRACIJOS DIREKTORIUS		LAPŲ