


ŽEMĖS SKLYPO PALIŪNIŠKIO KAIME, KARSAKIŠKIO SENIŪNIJOJE
PANEVŽIO RAJONE DETALUSIS PLANAS
ESAMA PADĖTIS M1:500

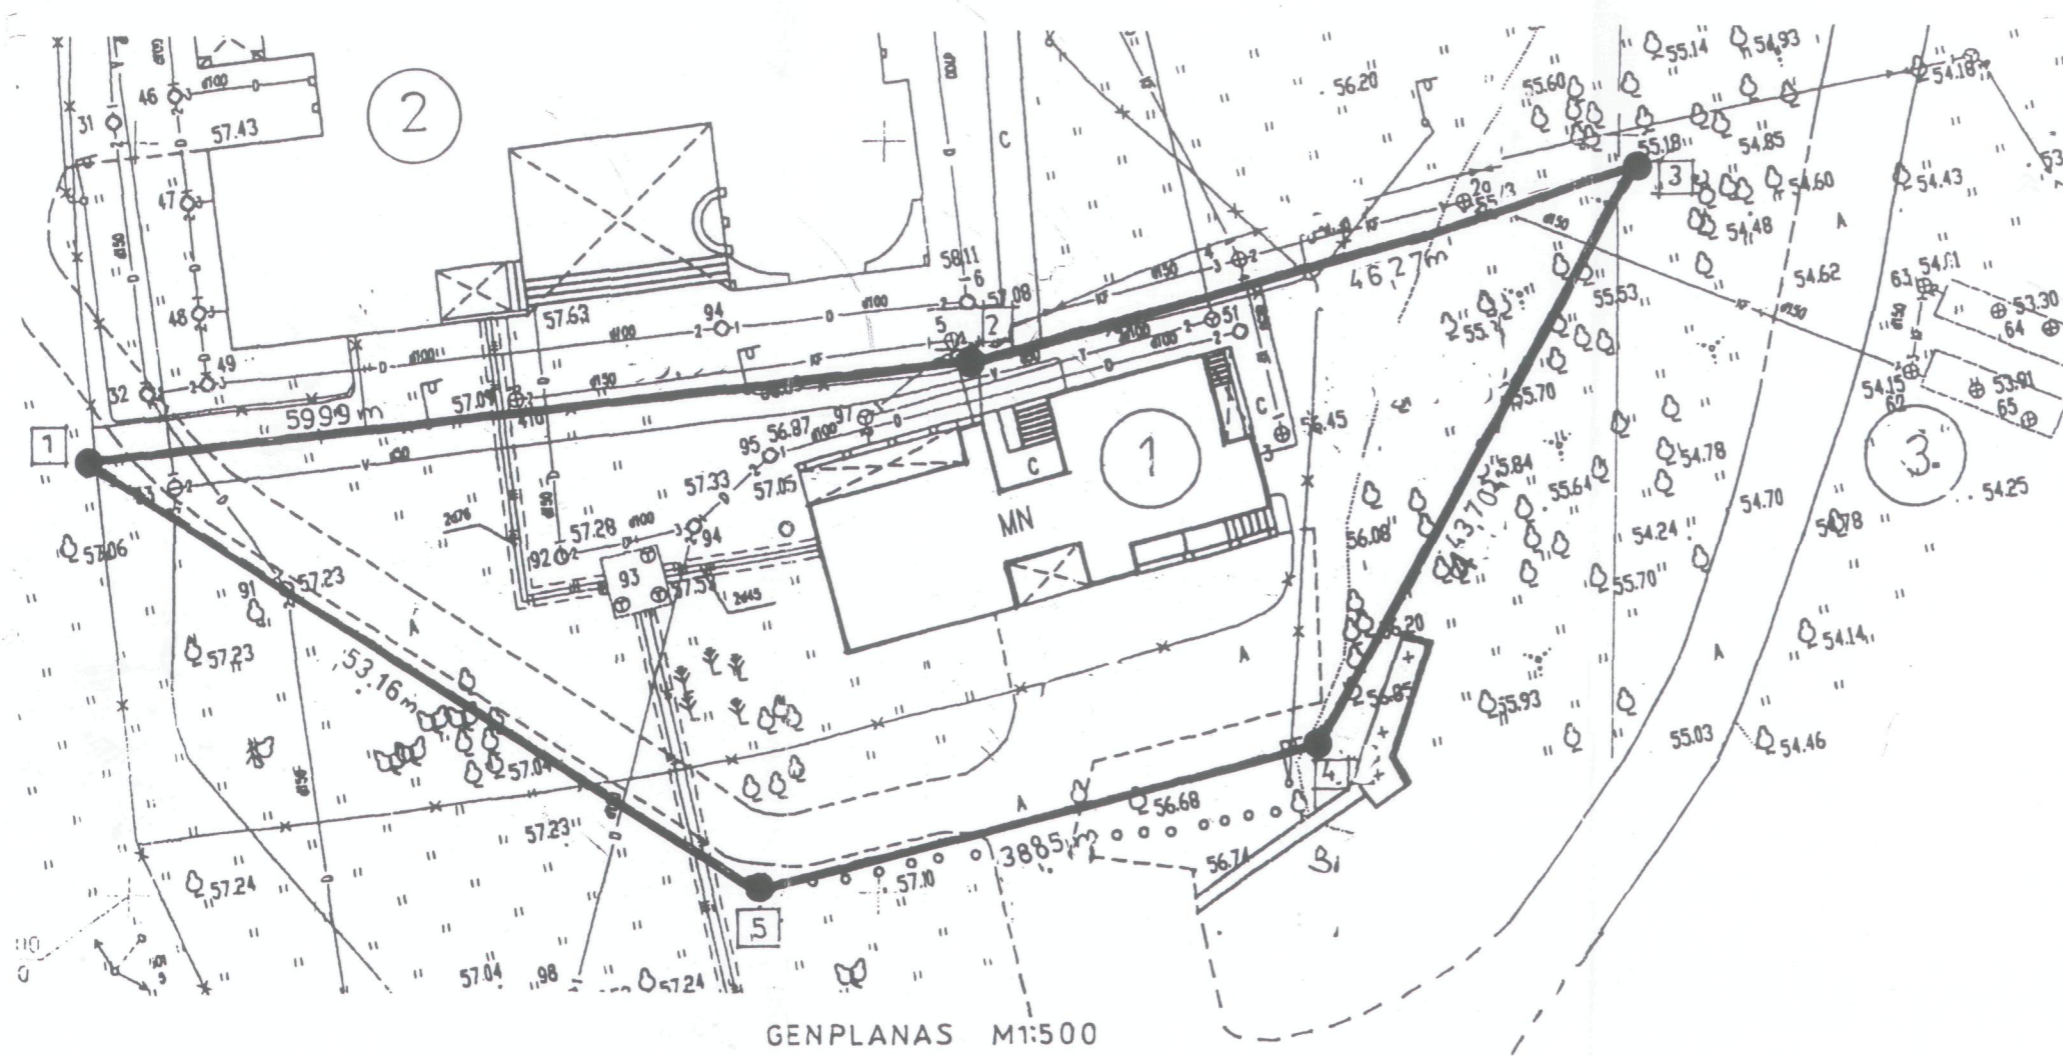

SUTARTINIAI PAŽYMĖJIMAI

- ② — ESAMOS SKLYPO RIBOS
- ① — ESAMAS STATINYS (PARDUOTUVĖ)
(BŪTŲ REKONSTRUOJAMAS)
- ② — ESAMAS GRETIMYBIU UŽSTATYMAS
(BUVĘ, KULTŪROS NAMAI)
- ⊖ ⊕ — ESAMI VALYMO ĮRENGIMAI
- ③ — ESAMI MEDŽIAI

SKLYPO PLOTAS — 2304,0M²

ŽEMĖS SKLYPO, KURIAME YRA STATINYS,
KADASTRO NR.6655/0005:132 PALIŪNIŠKIO,k.v.
STATINIO SAVININKAS :
A.JAKUBAUSKO ĮMONĖ „ALEGĖ“
(ŽIŪR. PLANAVIMO SALYGŲ SAVADE PLANAVIMO
DOKUMENTUI, RENGTI (2006-08-21, NR103-06)
IŠGĖTAME PAŽYMĖJIME APIE NEKILNOJAMOJO
TURTO REGISTRE ĮREGISTRUOTA, TURTA,
REGISTRO ĮRAŠO NR 35/39914 (2003-03-14)

ŽEMĖS SKLYPO SAVININKAS:
A.JAKUBAUSKAS
(ŽIŪR. TEN PAT), IŠGĖTAME PAŽYMĖJIME APIE
NEKILNOJAMOJO TURTO REGISTRE ĮREGISTRUOTA,
TURTA, : REGISTRO ĮRAŠO NR.66/32484 (2006-05-31)

SUDERINTA : PLANAVIMO ORGANIZATORIUS

ALVYDAS JAKUBAUSKAS GYV. DVARO G.1, PALIŪNIŠKIO K. KARSAKIŠKIO SEN. PANEVŽIO RAJ.
2008.06.20.

PASTABA : ESAMOS SKLYPO RIBOS UŽNEŠTOS PAGAL
SUDERINTĄ ŽEMĖS SKLYPO PLANĄ, (2001-11-12)
IR PAŽYMĖTĄ, KADASTRO ŽEMĖLAPYJE (2001-12-10)

GENPLANAS M1:500

Atestato Nr.	V. Andriuškos ind. įmonė (IP96-490)		ŽEMĖS SKLYPO PALIŪNIŠKIO K., KARSAKIŠKIO SENIŪNIJOJE, PANEVŽIO RAJONE DETALUSIS PLANAS	
12946 098	PR.VADOVAS Architektas	T.STAŠIENĖ V. Andriuška	2007	Laida A
Etapas DET.P.	UŽSAKOVAS : ALVYDAS JAKUBAUSKAS		2007	Lapas GP-1
				Lapų 3