


ŽEMĖS SKLYPO PALIŪNIŠKIO KAIME, KARSAKIŠKIO SENIŪNIJOJE
 PANEVŽIO RAJONE DETALUSIS PLANAS
 PAGRINDINIS BRĖŽINYS M1:500

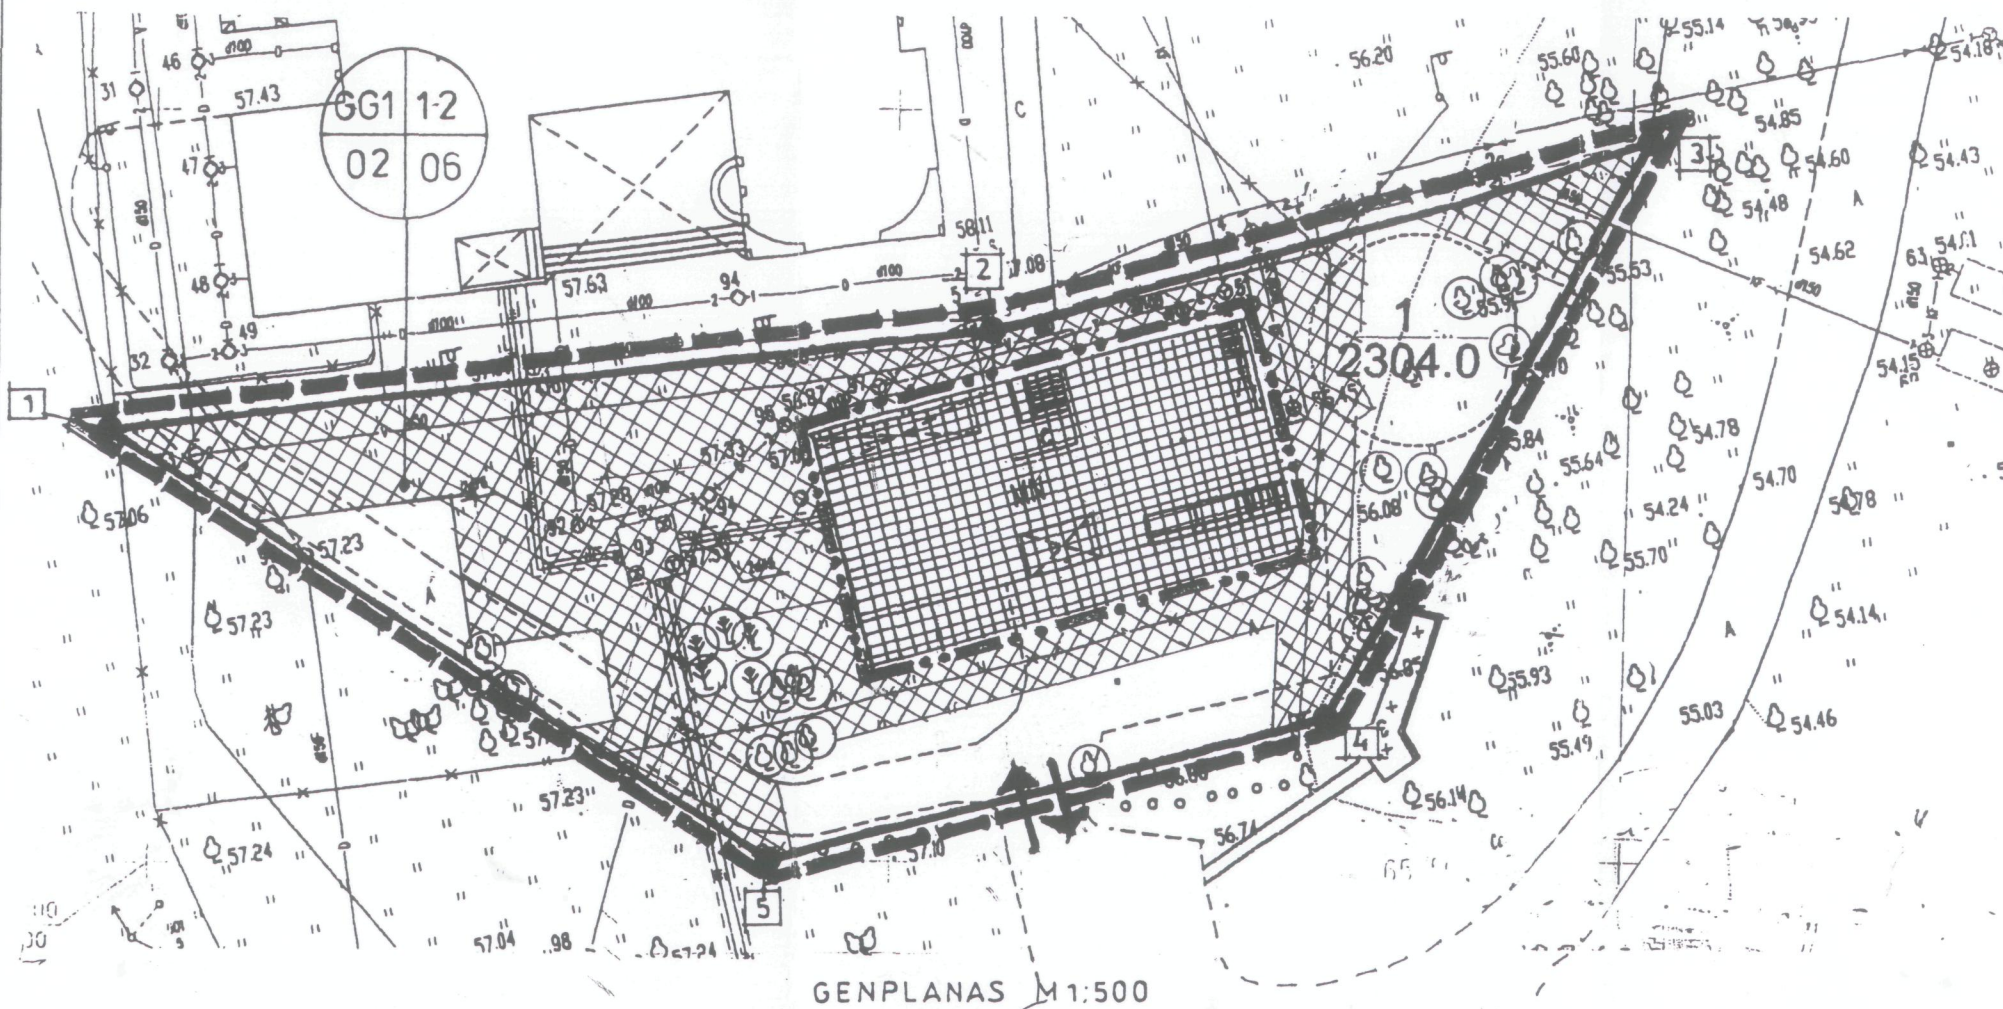

GENPLANAS M1:500

SUDERINTA : PLANAVIMO ORGANIZATORIUS
 ALVYDAS JAKUBAUSKAS

SU DETALIOJO PLANO SPRENDINIAIS
 SUSIPAŽINOME :
 (GRETIMŲ SKLYPŲ SAVININKAI)

GINA JAKUBAUSKIENĖ GYV. DVARO G.1 PALIŪNIŠKIO K. KARSAKIŠKIO SEN. PANEVŽIO RAJ
 GRAŽINA GRUKAUSKIENĖ GYV. RAMYGALOS G.46-29, PANEVŽYS

- SUTARTINIAI PAŽYMĖJIMAI
- DETALIOJO PLANO GALIOJIMO RIBA
 - ESAMOS SKLYPO RIBOS
 - UŽSTATYTI LEIDŽIAMA TERITORIJA
 - UŽSTATYMO RIBA
 - ĮVAŽIAVIMAS, IŠVAŽIAVIMAS
 - IŠSAUGOMI ESAMI MEDŽIAI
 - SKLYPO NUMERIS
 - SKLYPO PLOTAS M²
 - INŽ. TINKLŲ APSAUGOS ZONOS
- PRIVALOMI REIKALAVIMAI (REGL. SANTRAUKOS ŠABLONAS)

1. ŽEMĖS NAUDOJIMO BŪDAS AR POBŪDIS :
 NAUDOJIMO BŪDAS : GYV. TERITORIJOS — G
 NAUDOJIMO POBŪDIS : MAŽAAUKŠČIŲ GYV. NAMŲ STATYBOS — G1
2. STATINIŲ AUKŠTIS — 1-2 AUKŠTAI
3. UŽSTATYMO TANKIS

1	2
---	---
4. UŽSTATYMO INTENSIVUMAS

3	4
---	---

SPECIALIOSIOS SĄLYGOS :
 EKSPLOATUOJANT SKLYPA, VADOVAUTIS SPECIALIOSIOMIS ŽEMĖS IR MIŠKŲ NAUDOJIMO SĄLYGOMIS VIRIAUSYBĖS NUTARIMAS 1992.05.12 NR.343 IR NUTARIMO REDAKCIJA 1995.12.29 NR.1640

Atestato Nr.	V. Andriuškos ind. įmonė (IP96-490)			ŽEMĖS SKLYPO PALIŪNIŠKIO K., KARSAKIŠKIO SENIŪNIJOJE, PANEVŽIO RAJONE DETALUSIS PLANAS		
12946	PR VADOVAS	T. STAŠIENĖ		2007	GENPLANAS M1:500 (INFRASTRUKTŪRA IR INŽIN. TINKLAI)	Laida
098	Architektas	V. Andriuška				A
Etapas	UŽSAKOVAS : ALVYDAS JAKUBAUSKAS			2007	Lapas	Lapų
DET. P.					GP-3	