
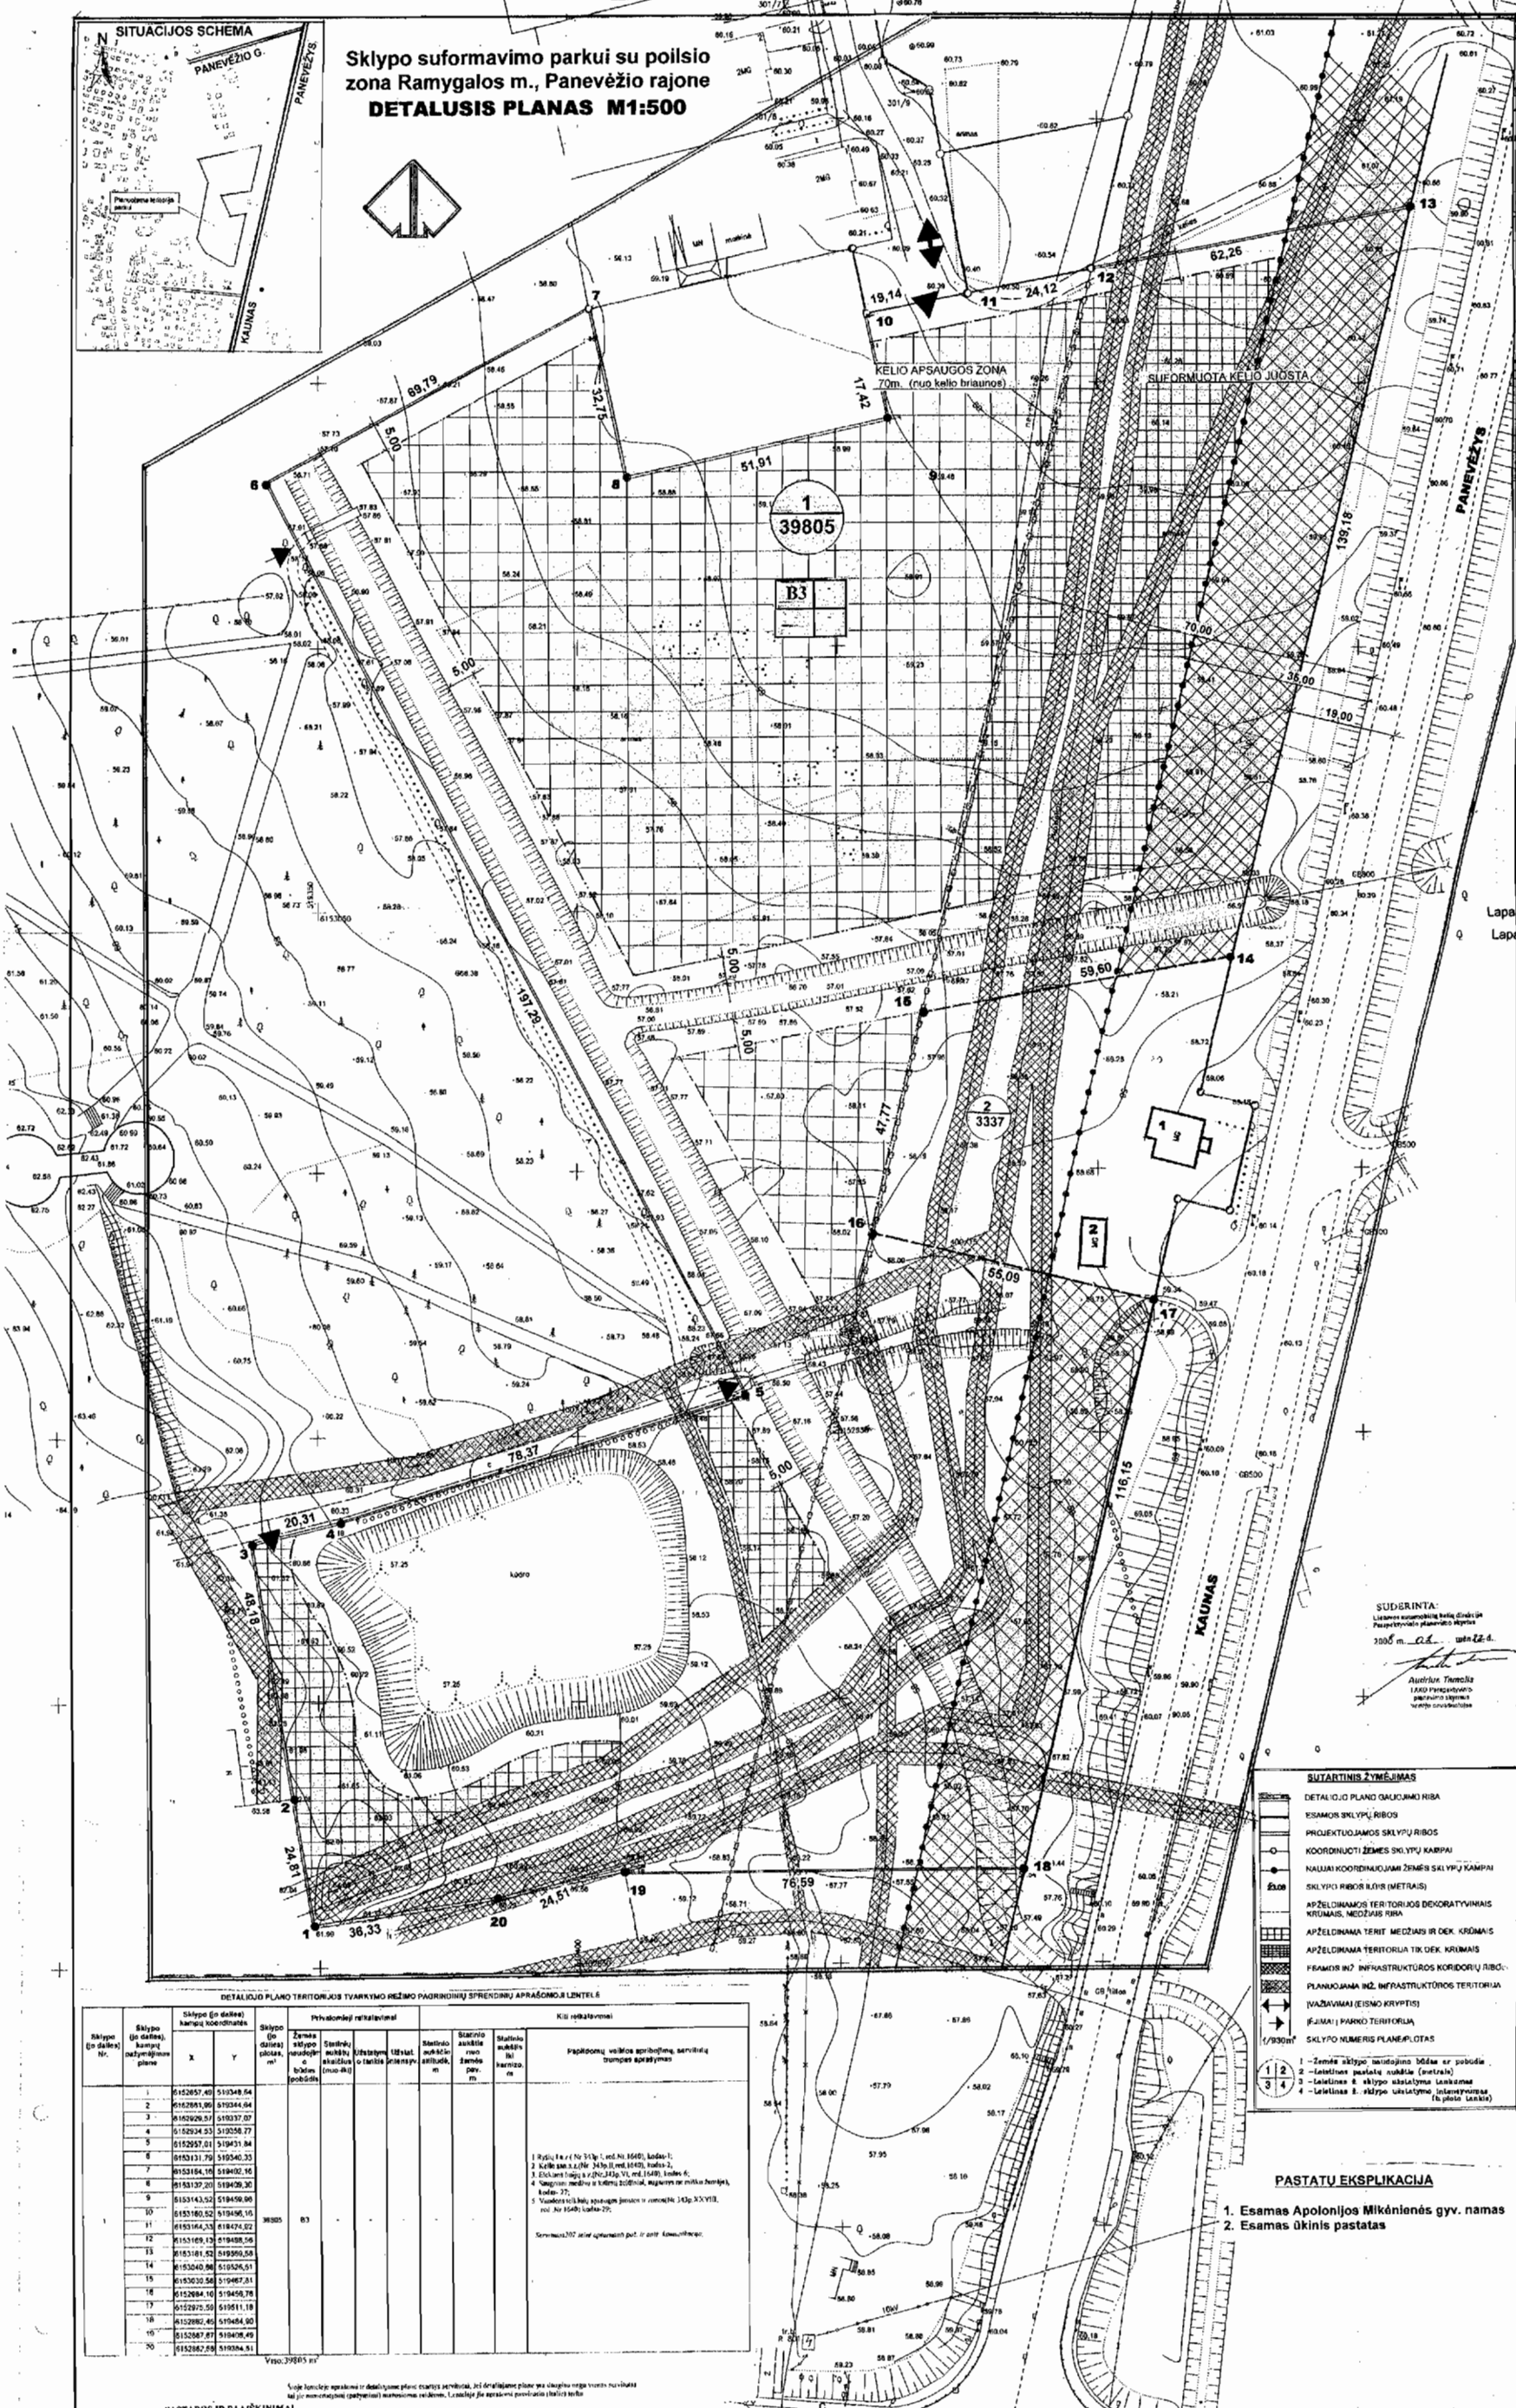


SITUACIJOS SCHEMA

Sklypo suformavimo parkui su poilsio zona Ramygalos m., Panevėžio rajone
DETALUSIS PLANAS M1:500

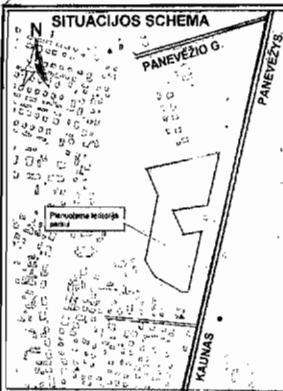

SUDERINTA:
Lietuvos Respublikos ūkio ministro patvirtuoto planavimo sklypo
2005 m. a.s. uždav. d.
Autorius: Termita
1:500 projektavimo
paprastais sklypų
veikslo duomenimis

SUTARTINIS ŽYMĖJIMAS

| | |
|----------|--|
| [Symbol] | DETALIOJO PLANO GALIJAMO RIBA |
| [Symbol] | ESAMOS SKLYPŲ RIBOS |
| [Symbol] | PROJEKTUOJAMOS SKLYPŲ RIBOS |
| [Symbol] | KOORDINUOTI ŽEMĖS SKLYPŲ KAMPAI |
| [Symbol] | NALIŲ KOORDINUOJAMŲ ŽEMĖS SKLYPŲ KAMPAI |
| [Symbol] | SKLYPŲ RIBOS ILGYS (METRAIS) |
| [Symbol] | APŽELDINAMOS TERITORIJOS DEKORATYVIAIS KRŪMAIS, MEDŽIAMS RIBA |
| [Symbol] | APŽELDINAMA TERIT. MEDŽIAMS IR DEK. KRŪMAIS |
| [Symbol] | APŽELDINAMA TERITORIA TIK DEK. KRŪMAIS |
| [Symbol] | FRAMŲ IR/AR INFRASTRUKTŪROS KORIDORIŲ RIBOS |
| [Symbol] | PLANUOJAMA INŽ. INFRASTRUKTŪROS TERITORIA (VAŽIAVIMAI, EISIMO KRYPTYS) |
| [Symbol] | (JAMAI) PARKO TERITORIA |
| [Symbol] | SKLYPO NUMERIS PLANUOJOTAS |

PASTATŲ EKSPLIKACIJA

1. Esamas Apolonijos Mikėnienės gvy. namas
2. Esamas ūkinis pastatas

DETALIOJO PLANO TERITORIJOS TVARKYMO REŽIMO PAGRINDINIŲ SPRENDIMŲ APRÁŠOMOJE LENTELĖJE

| Sklypo (su dalimis) Nr. | Sklypo (su dalimis) kampų nuolydžio kampas | Sklypo (su dalimis) kampų koordinatės | | Priešmonėjiniai reikalavimai | | Kiti reikalavimai | |
|-------------------------|--|---------------------------------------|---|--|--|---------------------|----------------------------------|
| | | X | Y | Sklypo (su dalimis) plotas, m ² | Žemės sklypo naudojimo būdas (paviršius) | Statybų aukštis (m) | Statybų plotas (m ²) |
| 1 | 0142857,40 | 510348,54 | | | | | |
| 2 | 0142861,06 | 510344,04 | | | | | |
| 3 | 0142828,51 | 510337,07 | | | | | |
| 4 | 0142834,53 | 510358,77 | | | | | |
| 5 | 0142937,01 | 510431,84 | | | | | |
| 6 | 0143131,79 | 510440,33 | | | | | |
| 7 | 0143184,10 | 510402,16 | | | | | |
| 8 | 0143137,20 | 510436,30 | | | | | |
| 9 | 0143143,52 | 510450,06 | | | | | |
| 10 | 0143180,52 | 510456,10 | | | | | |
| 11 | 0143144,23 | 510474,02 | | | | | |
| 12 | 0143149,13 | 510458,56 | | | | | |
| 13 | 0143181,52 | 510459,58 | | | | | |
| 14 | 0143040,86 | 510426,51 | | | | | |
| 15 | 0143030,56 | 510487,81 | | | | | |
| 16 | 0142984,10 | 510458,78 | | | | | |
| 17 | 0142975,50 | 510411,18 | | | | | |
| 18 | 0142882,40 | 510484,80 | | | | | |
| 19 | 0142887,87 | 510408,49 | | | | | |
| 20 | 0142887,89 | 510384,81 | | | | | |

Vieno sklypo plotas: 39805 m²

PASTABOS IR PAAIŠKINIMAI

- DETALIOJO PLANO RENGIMO TIKSLAS: sklypo suformavimas ir žemės naudojimo būdo nustatymas parkui su poilsio zona;
- PLANUOJAMOS TERITORIJOS PLOTAS: (LANKO) 39805 m²;
- ŽEMĖS NAUDOJIMO TIKSLINE PASKIRTIS, BŪDAS/PORŪDIS: KITOS PASKIRTIES ŽEMĖ, pagal nuolydžio būdą/kanalų naudojimo teritoriją/pagal nuolydžio būdą/urbanizuotą teritoriją/veiklos erdvę, techninė B3. Pagal teritorijos naudojimo turinį t.y. žemės sklypai, kuriuose yra arba numatoma įrengti aikštę, parką, slėnį ar šėlyną;
- ŽEMĖS NAUDOJIMO APRIBOJIMAI SURAŠYTI APRÁŠOMOJOJE LENTELĖJE;
- DETALUSIS PLANAS ATLIKTAS VADOVAUJANTIS PLANAVIMO SĄLYGOMIS:
 - Lietuvos automobilių kelių direkcijos prie susisiekimo ministerijos, 2007-11-21 Nr. PS-362;
 - I.R. Aplinkos ministro Būo Panevėžio RAAD, 2007-11-16 Nr. MS-4726;
 - TEO, 2007-12-03 Nr. SA1-329;

UAB "ERDVINĖ LINIJA" (UAB Nr. 146832490)
4103 PV A. Savickienė
4103 PDV A. Savickienė
Autorius: A. Savickienė
Etapas: Uždavimas: Panevėžio rajono savivaldybės administracijos direktoriaus Viliūlas Žilnys

SKLYPO SUFORMAVIMO IR ŽEMĖS NAUDOJIMO BŪDO NUSTATYMO PARKUI SU POILSIO ZONA RAMYGALOS MIESTE, PANEVĖŽIO R. DETALUSIS PLANAS
PAGRINDINIS BRĖŽINYS (Teritorijos užstatymo reglamentas)
Masшта: 1:500
Lapas: DP-1
Lapų: 1