


Sklypas Nr.2  
244 kv.m.  
I1(tp10) 60m  
-1,05  
B aa  
Savininkas:  
A.P. Kasperavičius

Sklypas Nr.1  
7756kv.m.  
Z4(tp1) 1a  
-  
-  
MN aa  
Savininkas:  
A.P. Kasperavičius

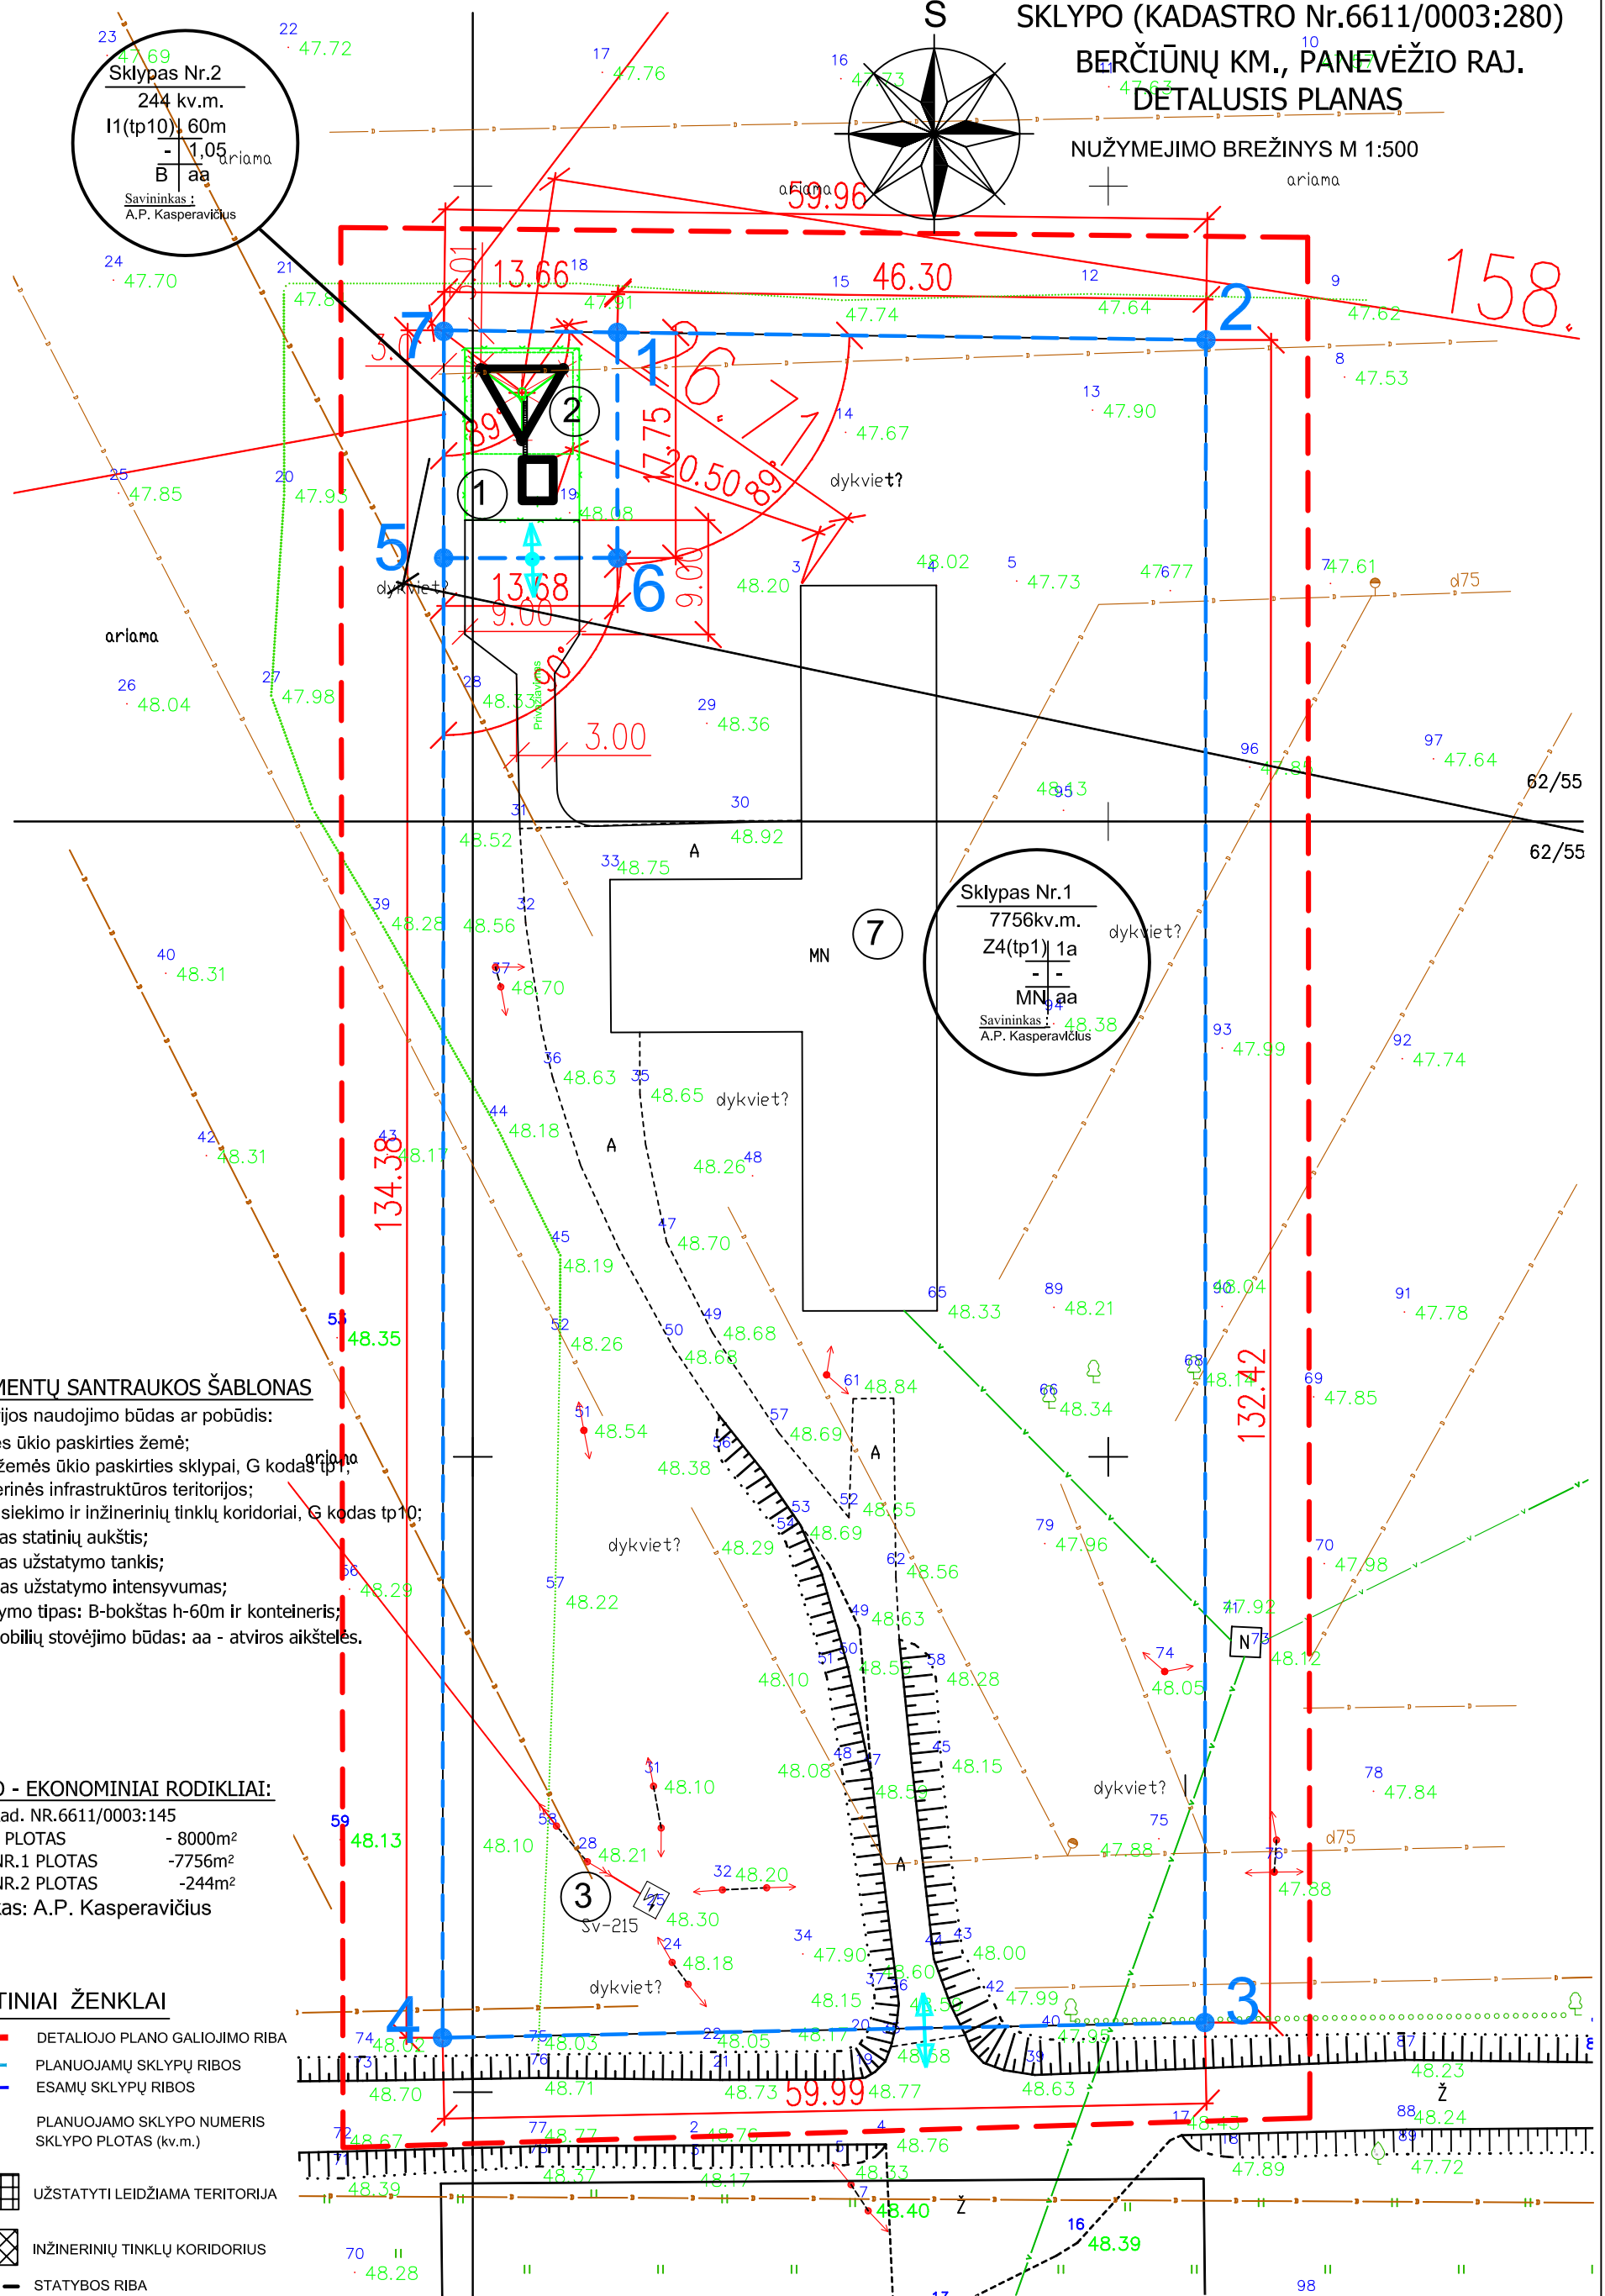

**REGLAMENTŲ SANTRAUKOS ŠABLONAS**

1. Teritorijos naudojimo būdas ar pobūdis:  
Z - Žemės ūkio paskirties žemė;  
Z4 - Kiti žemės ūkio paskirties sklypai, G kodas tp1;  
I - Inžinerinės infrastruktūros teritorijos;  
I1 - Susisiekimo ir inžinerinių tinklų koridoriai, G kodas tp10;
2. Leistinas statinių aukštis;
3. Leistinas užstatymo tankis;
4. Leistinas užstatymo intensyvumas;  
a. Užstatymo tipas: B-bokštas h-60m ir konteineris;  
b. Automobilių stovėjimo būdas: aa - atviros aikštelės.

**TECHNO - EKONOMINIAI RODIKLIAI:**

SKLYPO kad. NR.6611/0003:145  
BENDRAS PLOTAS - 8000m<sup>2</sup>  
SKLYPO NR.1 PLOTAS - 7756m<sup>2</sup>  
SKLYPO NR.2 PLOTAS - 244m<sup>2</sup>  
Savininkas: A.P. Kasperavičius

**SUTARTINIAI ŽENKLAI**

- DETALIOJO PLANO GALIOJIMO RIBA
  - PLANUOJAMŲ SKLYPŲ RIBOS
  - ESAMŲ SKLYPŲ RIBOS
  - 8-1 / 700 — PLANUOJAMO SKLYPO NUMERIS
  - SKLYPO PLOTAS (kv.m.)
  - UŽSTATYTI LEIDŽIAMA TERITORIJA
  - INŽINERINIŲ TINKLŲ KORIDORIUS
  - STATYBOS RIBA
  - KELIŲ VAŽIUJAMOSIOS DALIES RIBOS
  - ĮVAŽIAVIMAS
- ESAMI INŽINERINIAI TINKLAI:
- 0,4 kV ELEKTROS ORO LINIJA
  - 10 kV ELEKTROS ORO LINIJA
  - VANDENTIEKIO LINIJA
- PERSPEKTYVINIAI INŽINERINIAI TINKLAI:
- E1 — 0,4 KW ELEKTROS KABELIAI

<p><b>ALGIMANTO NIUNEVOS PROJEKTAVIMO FIRMA</b> ATESATESTATAS Nr. 5590</p>			
A-1499	PR.VADOVAS	A.NIUNEVA	2008 12
A-1499	P.D.VADOVAS	A.NIUNEVA	2008 12
	INŽINIERIUS	R. SEMEINIENE	2008 12
ETAPAS			
DP	Organizatorius: Savininką pagal įgaliojimą atstovaujanti A. Niunevos projektavimo firma		

Sklypo (kadastro Nr.6611/0003:280), BERČIŪNŲ KM., PANEVĖŽIO RAJ. detalusis planas			
NUŽYMEJIMO BREŽINYS			Laida
			0
0805-DP-S5			Lapas
			Lapų
			1 1