


Sklypas Nr.2
244 kv.m.
I1(tp10) 60m
- 1,05
B aa
Savininkas :
A.P. Kasperavičius

Sklypas Nr.1
7756kv.m.
Z4(tp1) 1a
- -
MN aa
Savininkas :
A.P. Kasperavičius

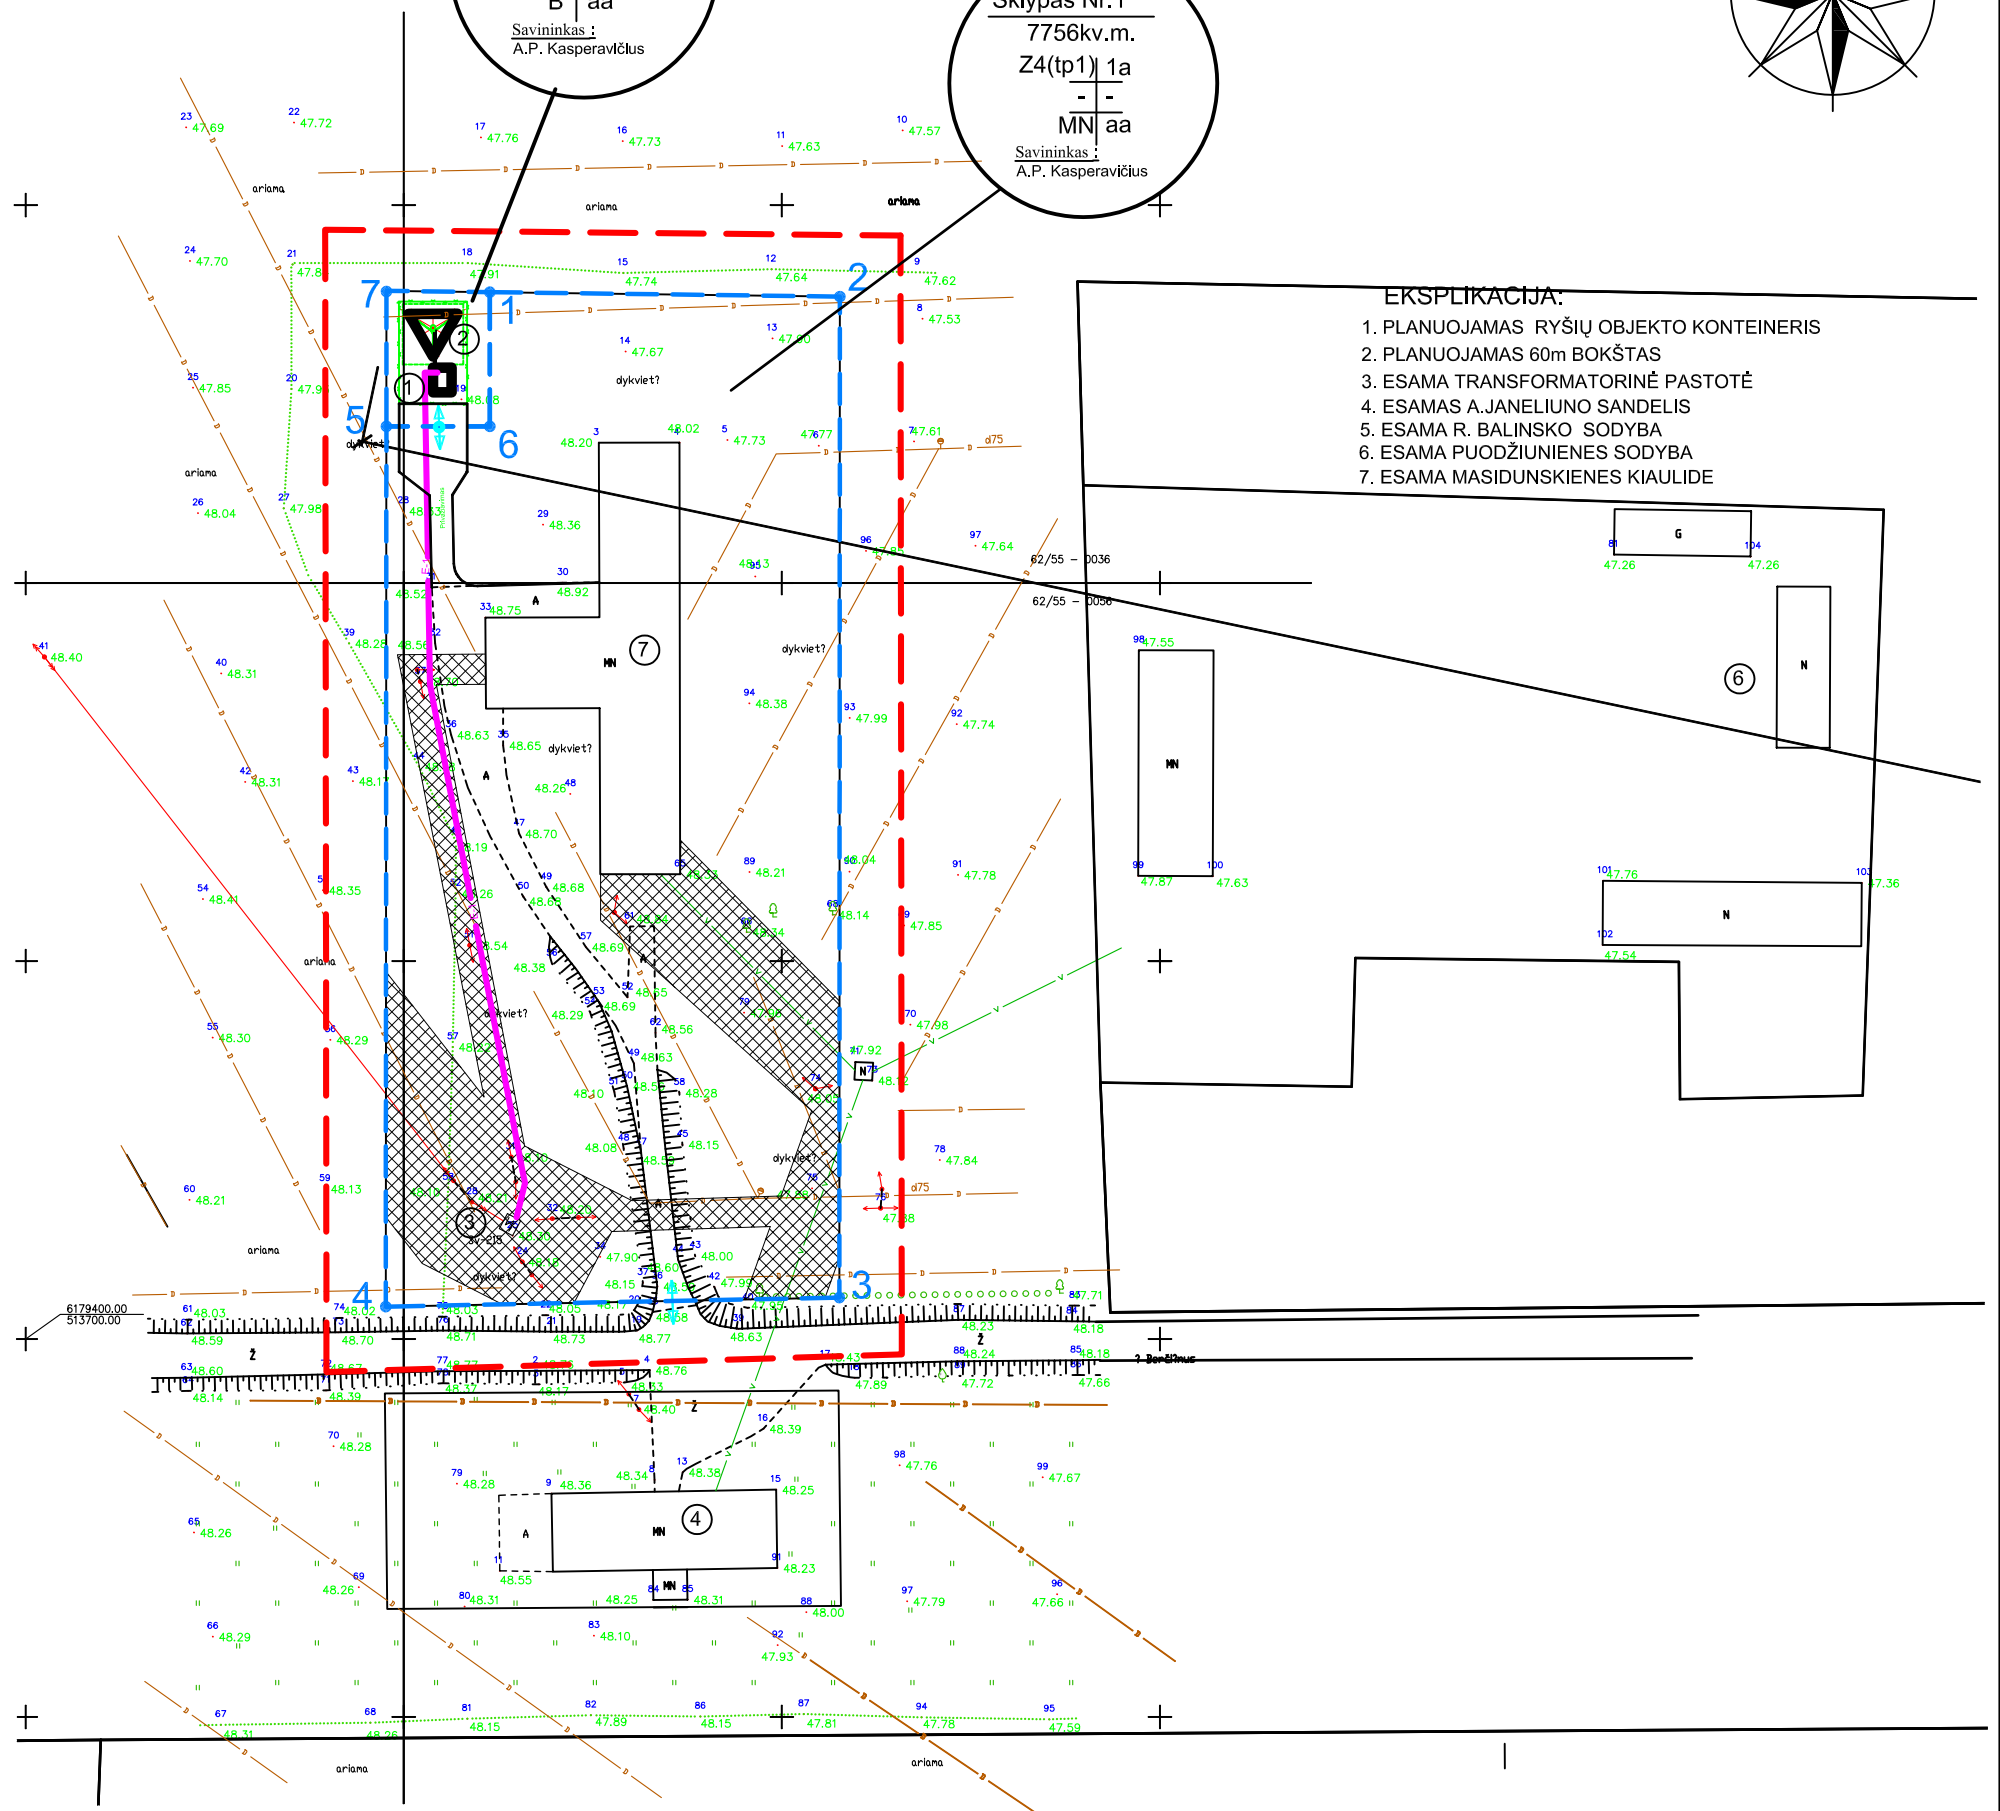

EKSPLIKACIJA:

1. PLANUOJAMAS RYŠIŲ OBJEKTO KONTEINERIS
2. PLANUOJAMAS 60m BOKŠTAS
3. ESAMA TRANSFORMATORINĖ PASTOTĖ
4. ESAMAS A.JANELIUNO SANDELIS
5. ESAMA R. BALINSKO SODYBA
6. ESAMA PUODŽIUNIENES SODYBA
7. ESAMA MASIDUNSKIENES KIAULIDE

SUTARTINIAI ŽENKLAI

- DETALIOJO PLANO GALIOJIMO RIBA
- PLANUOJAMŲ SKLYPŲ RIBOS
- ESAMŲ SKLYPŲ RIBOS
- $\frac{8-1}{700}$ PLANUOJAMO SKLYPO NUMERIS
SKLYPO PLOTAS (kv.m.)
- UŽSTATYTI LEIDŽIAMA TERITORIJA
- INŽINERINIŲ TINKLŲ KORIDORIUS
- STATYBOS RIBA
- KELIŲ VAŽIUJAMOSIOS DALIES RIBOS
- ĮVAŽIAVIMAS
- ESAMI INŽINERINIAI TINKLAI:**
- 0,4 kv ELEKTROS ORO LINIJA
- 10 kv ELEKTROS ORO LINIJA
- VANDENTIEKIO LINIJA
- PERSPEKTYVINIAI INŽINERINIAI TINKLAI:**
- E1 0,4 kw ELEKTROS KABELIAI

TECHNO - EKONOMINIAI RODIKLIAI:

SKLYPO kad. NR.6611/0003:145
BENDRAS PLOTAS - 8000m²
SKLYPO NR.1 PLOTAS - 7756m²
SKLYPO NR.2 PLOTAS - 244m²
Savininkas: A.P. Kasperavičius

PASTABOS:

PROJEKTĄ PAKEISTI LEIDŽIAMA TIK GAVUS PROJEKTO AUTORIAUS SUTIKIMĄ IR SUDERINUS SU PROJEKTĄ DERINUSIOMIS TARNYBOMIS.
MATMENYS DUOTI METRAIS

ALGIMANTO NIUNEVOS PROJEKTAVIMO FIRMA ATESATESTATAS Nr. 5590				Sklypo (kadastro Nr.6611/0003:280), BERČIŪNŲ KM., PANEVĖŽIO RAJ. detalusis planas	
A-1499	PR.VADOVAS	A.NIUNEVA		2008	12
A-1499	P.D.VADOVAS	A.NIUNEVA		2008	12
	INZINIERIUS	R. SEMENIENE		2008	12
ETAPAS					
DP	Organizatorius: Savininką pagal įgaliojimą atstovaujanti A. Niunevos projektavimo firma				
				Laida	
				0	
				Lapas	Lapų
				1	1