


Žemės sklypų (kadastro nr.6611/0005:144, nr.6611/0005:133) Berčiūnų k., Panevėžio sen., Panevėžio rajone detalus planas

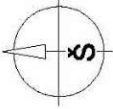

PAGRINDINIS BRĖŽINYS M 1:1000

6611/0005:137

SUTARTINIAI ŽENKLAI

- PLANUOJAMŲ SKLYPŲ RIBOS
- PLANUOJAMŲ SKLYPŲ NUMERIS
- PLANUOJAMO SKLYPO PLOŠAS (kv.m.)
- UŽSTATYTI LEIDŽIAMA TERITORIA
- INŽINERINIŲ TINKLŲ KORIDORIUS
- SERVITUTAI
- STATYBOS RIBA
- STATYBOS TERITORIA**


SPEC.SALYGOS:

1. EKSPLOATUOJANT SKLYPA VADOVAUTIS "SPECIALIOSIOS ŽEMĖS IR MIŠKŲ NAUDOJIMO SALYGOMIS" VYRIAUSYBĖS NUTARIMAS 1992.05.12 NR.343 IR NUTARIMO REDAKCIJA 1995.12.29 NR.1640

REGLEMENTŲ SANTRAUKOS ŠABLONAS

1. Teritorijos naudojimo būdas ar pobūdis: G - Gyvenamosios teritorijos;
2. Leistinas statinių aukštis: G1 - Mažaukščių gyvenamųjų namų statybos;
3. Leistinas užstatymo tankis: 1 2
4. Leistinas užstatymo intensyvumas: 3 4
- a. užstatymo tipas: IN-individualus užstatymas;
- b. Automobilinių stovėjimo būdas: aa - atviroji aikštelė.

1 2
3 4
a b

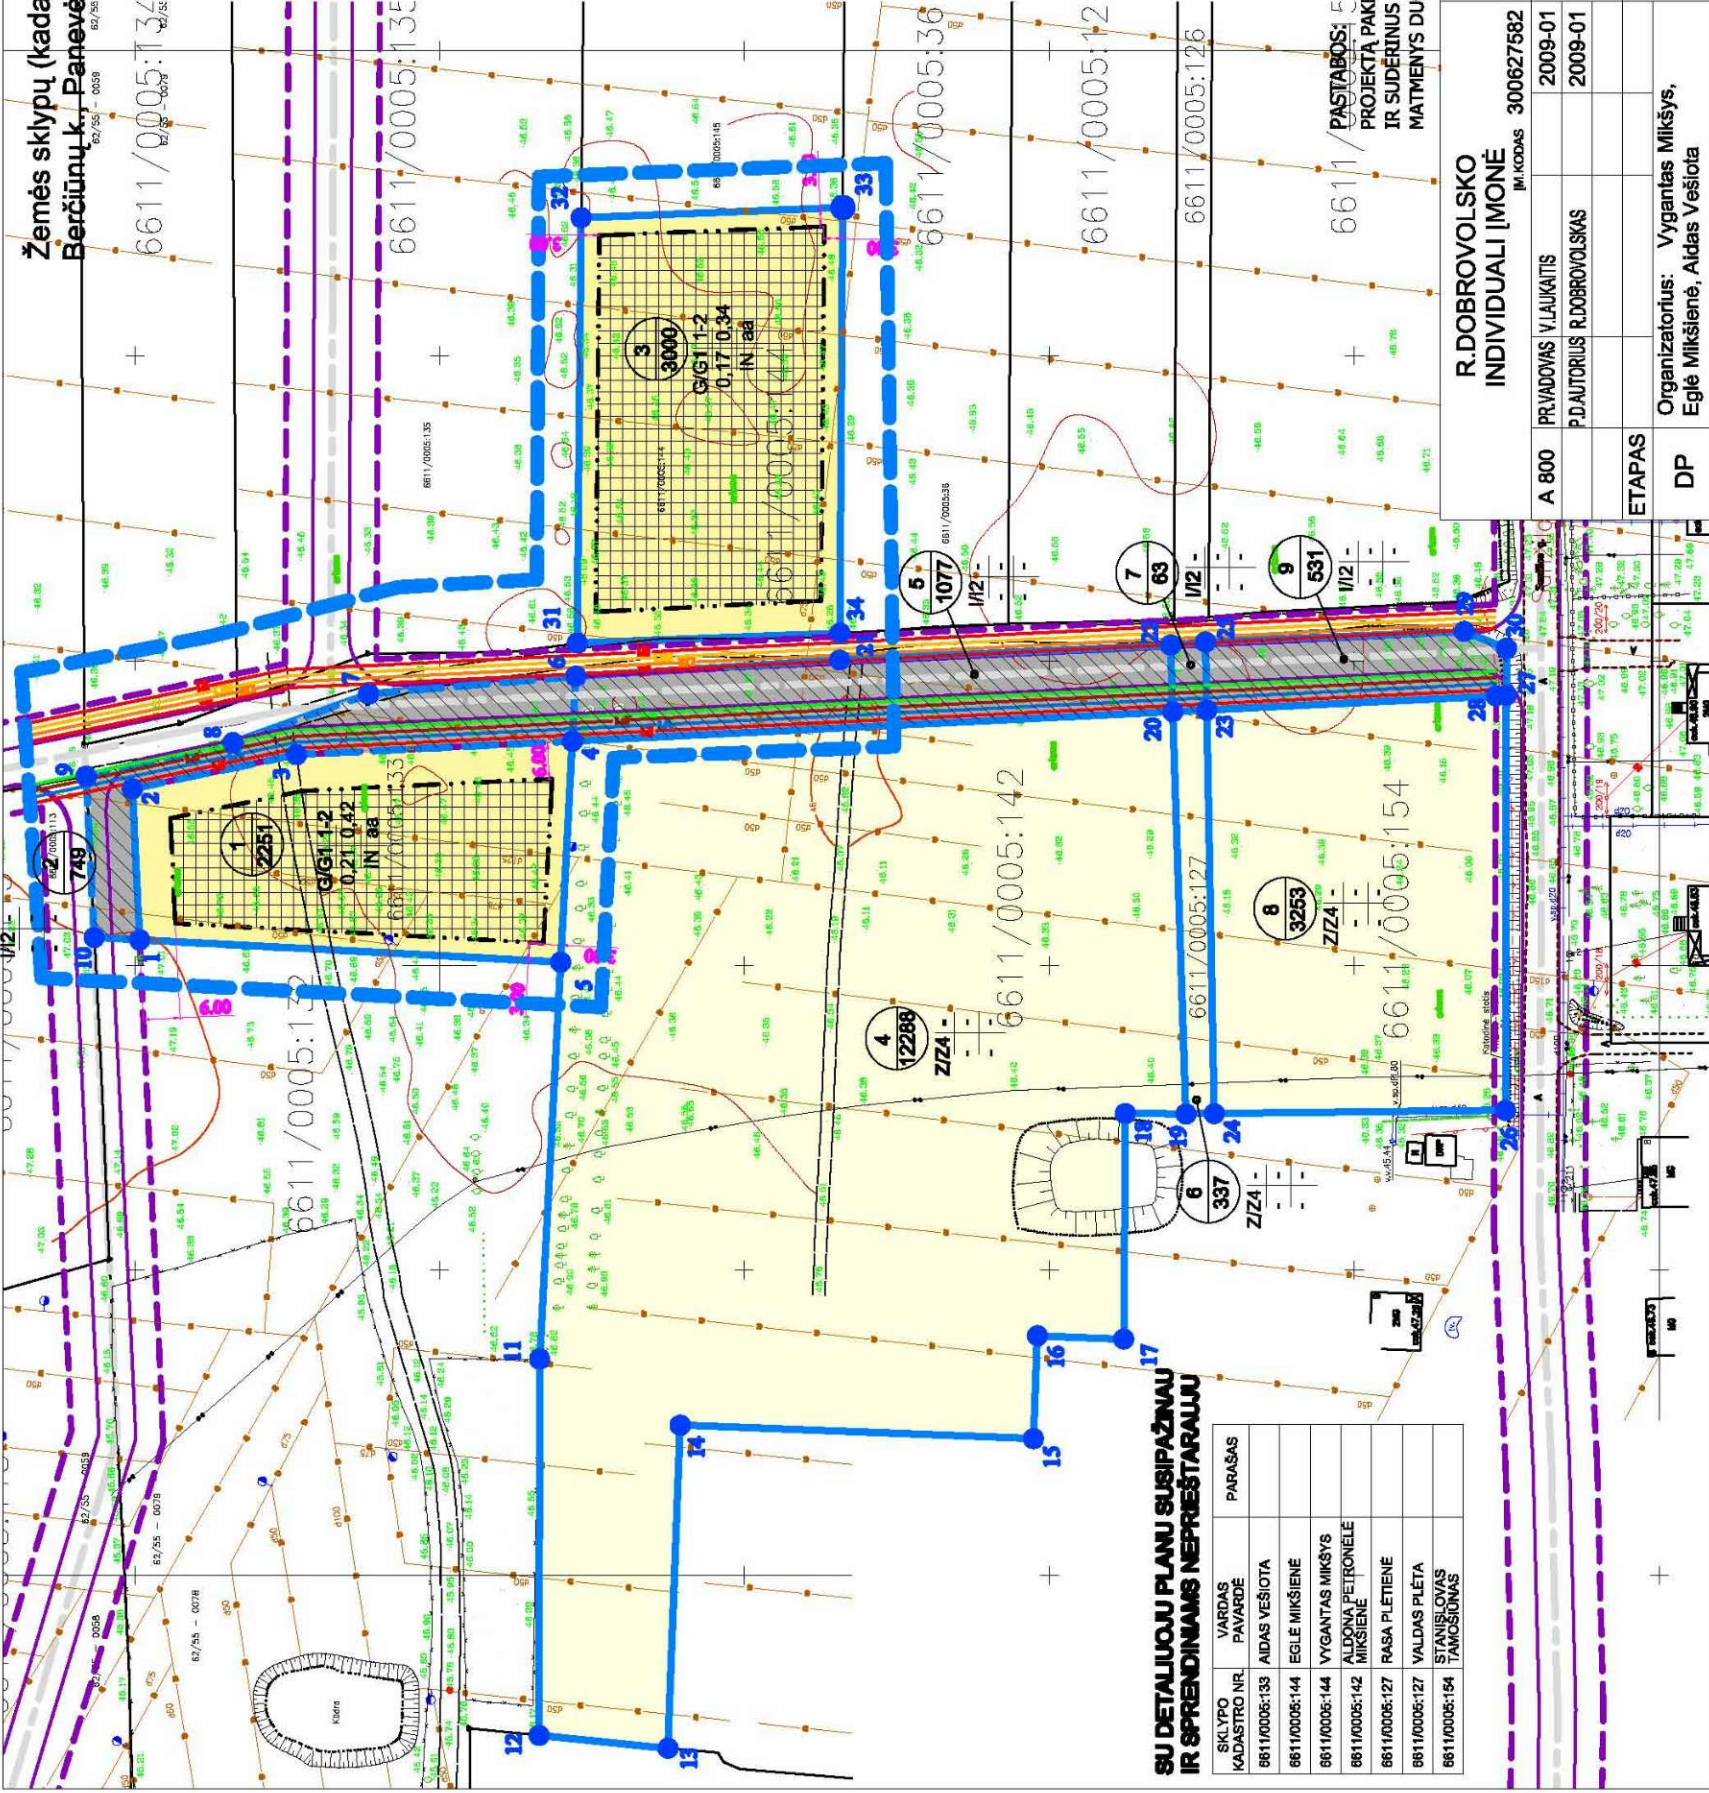

SU DETALIUOJU PLANU SUSIPAŽNAU IR SPRENDINIAMS NEPRIŠTARAUJU

SKLYPO KADASTRO NR.	VARDAS PAVARDE	PARAŠAS
6611/0005:133	AIDAS VEŠIOTA	
6611/0005:144	EGLĖ MIKŠIENĖ	
6611/0005:144	VYGANTAS MIKŠYS	
6611/0005:142	ALDONA PETRONELE MIKŠIENĖ	
6611/0005:127	RASA PLETIENĖ	
6611/0005:127	VALDAS PLETA	
6611/0005:194	STANISLOVAS TAMOŠIŪNAS	

R.DOBROVOLSKO INDIVIDUALI ĮMONĖ

A 800	PRIVADOVAS VILIAUKAITIS	IM.KODAS 300627582
	P.D.AUTORIUS R.DOBROVOLSKAS	2009-01
		2009-01

Žemės sklypų (kadastro nr.6611/0005:144, nr.6611/0005:133) Berčiūnų k., Panevėžio sen., Panevėžio rajone detalus planas

TERITORIJŲ UŽSTATYMO REGLAMENTAI		Laida
PAGRINDINIS BRĖŽINYS		0
0901-DP-S-2		Lapas
		1
		Lapų
		1

Organizatorius: Vyngantas Mikšys, Eglė Mikšienė, Aidas Vešiotis