


Žemės sklypo (kadastro nr.6644/0001:182) Maletiško vs.,
 Naujamiesčio sen., Panevėžio rajone detalusis planas

ŠACHTINIS ŠULINYS

PAGRINDINIS BRĖŽINYS M 1:500

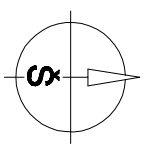

SUTARTINIAI ŽENKLAI

- PLANUOJAMŲ SKLYPŲ RIBOS
- PLANUOJAMŲ SKLYPŲ MĖSOS
- PLANUOJAMO SKLYPO NUMERIS
- SKLYPO PLOTAS (kv.m.)
- UŽSTATYTI LEIDŽIAMA TERITORIJA
- INŽINERINŲ TINKLŲ KORIDORIJUS
- SERVIDITAI
- STATYBOS RIBA
- UŽSTATYMO LINIJA

SPEC.SALYGOS:
 EKSPLOATUOJANT SKLYPĄ VADOVAUTIS
 "SPECIALIOSIOS ŽEMĖS IR MIŠKŲ NAUDOJIMO SĄLYGOMIS"
 VYRAUSYBĖS NUTARIMAS 1992 05 12 Nr.343
 IR NUTARIMO REDAKCIJA 1995 12 29 Nr. 1640

REGLAMENŲ SANTRAUKOS ŠABLONAS

1. Teritorijos naudojimo būdas ar pobūdis:
- G - gyvenamosios teritorijos;
- G1 - mažaaukščių gyvenamųjų namų statybos;
2. Leistinas statinių aukštis:
3. Leistinas užstatymo tankis;
4. Leistinas užstatymo intensyvumas;
- a. užstatymo tipas: IN-individualus užstatymas;
- b. Automobilų stovėjimo būdas: aa - aktyvus aikštelės.


1 2
 3 4
 a b

SUTARTINIAI PAŽYMĖJIMAI

E1 - 0,4kV ELEKTROS KABELIS
 E4 - 10kV ELEKTROS KABELIS
 R0 - RYŠIŲ KANALIZACIJOS LINIJA
 V1 - VANDENTIEKIO LINIJA
 F1 - BUTINIŲ NUOTEKŲ LINIJA
 D2 - DUJOTIEKIO LINIJA
 K2 - LIETAUS NUOTEKŲ LINIJA

PASTABOS:
 PROJEKTĄ PAKEISTI LEIDŽIAMA TIK GAVUS PROJEKTO AUTORIAUS SUTIKIMĄ
 IR SUDERINUS SU PROJEKTĄ DERINUSIOMIS TARYBOMIS.
 MATMENYS DUOTI METRAIS

Žemės sklypo (kadastro nr.6644/0001:182) Maletiško vs.,
 Naujamiesčio sen., Panevėžio rajone detalusis planas

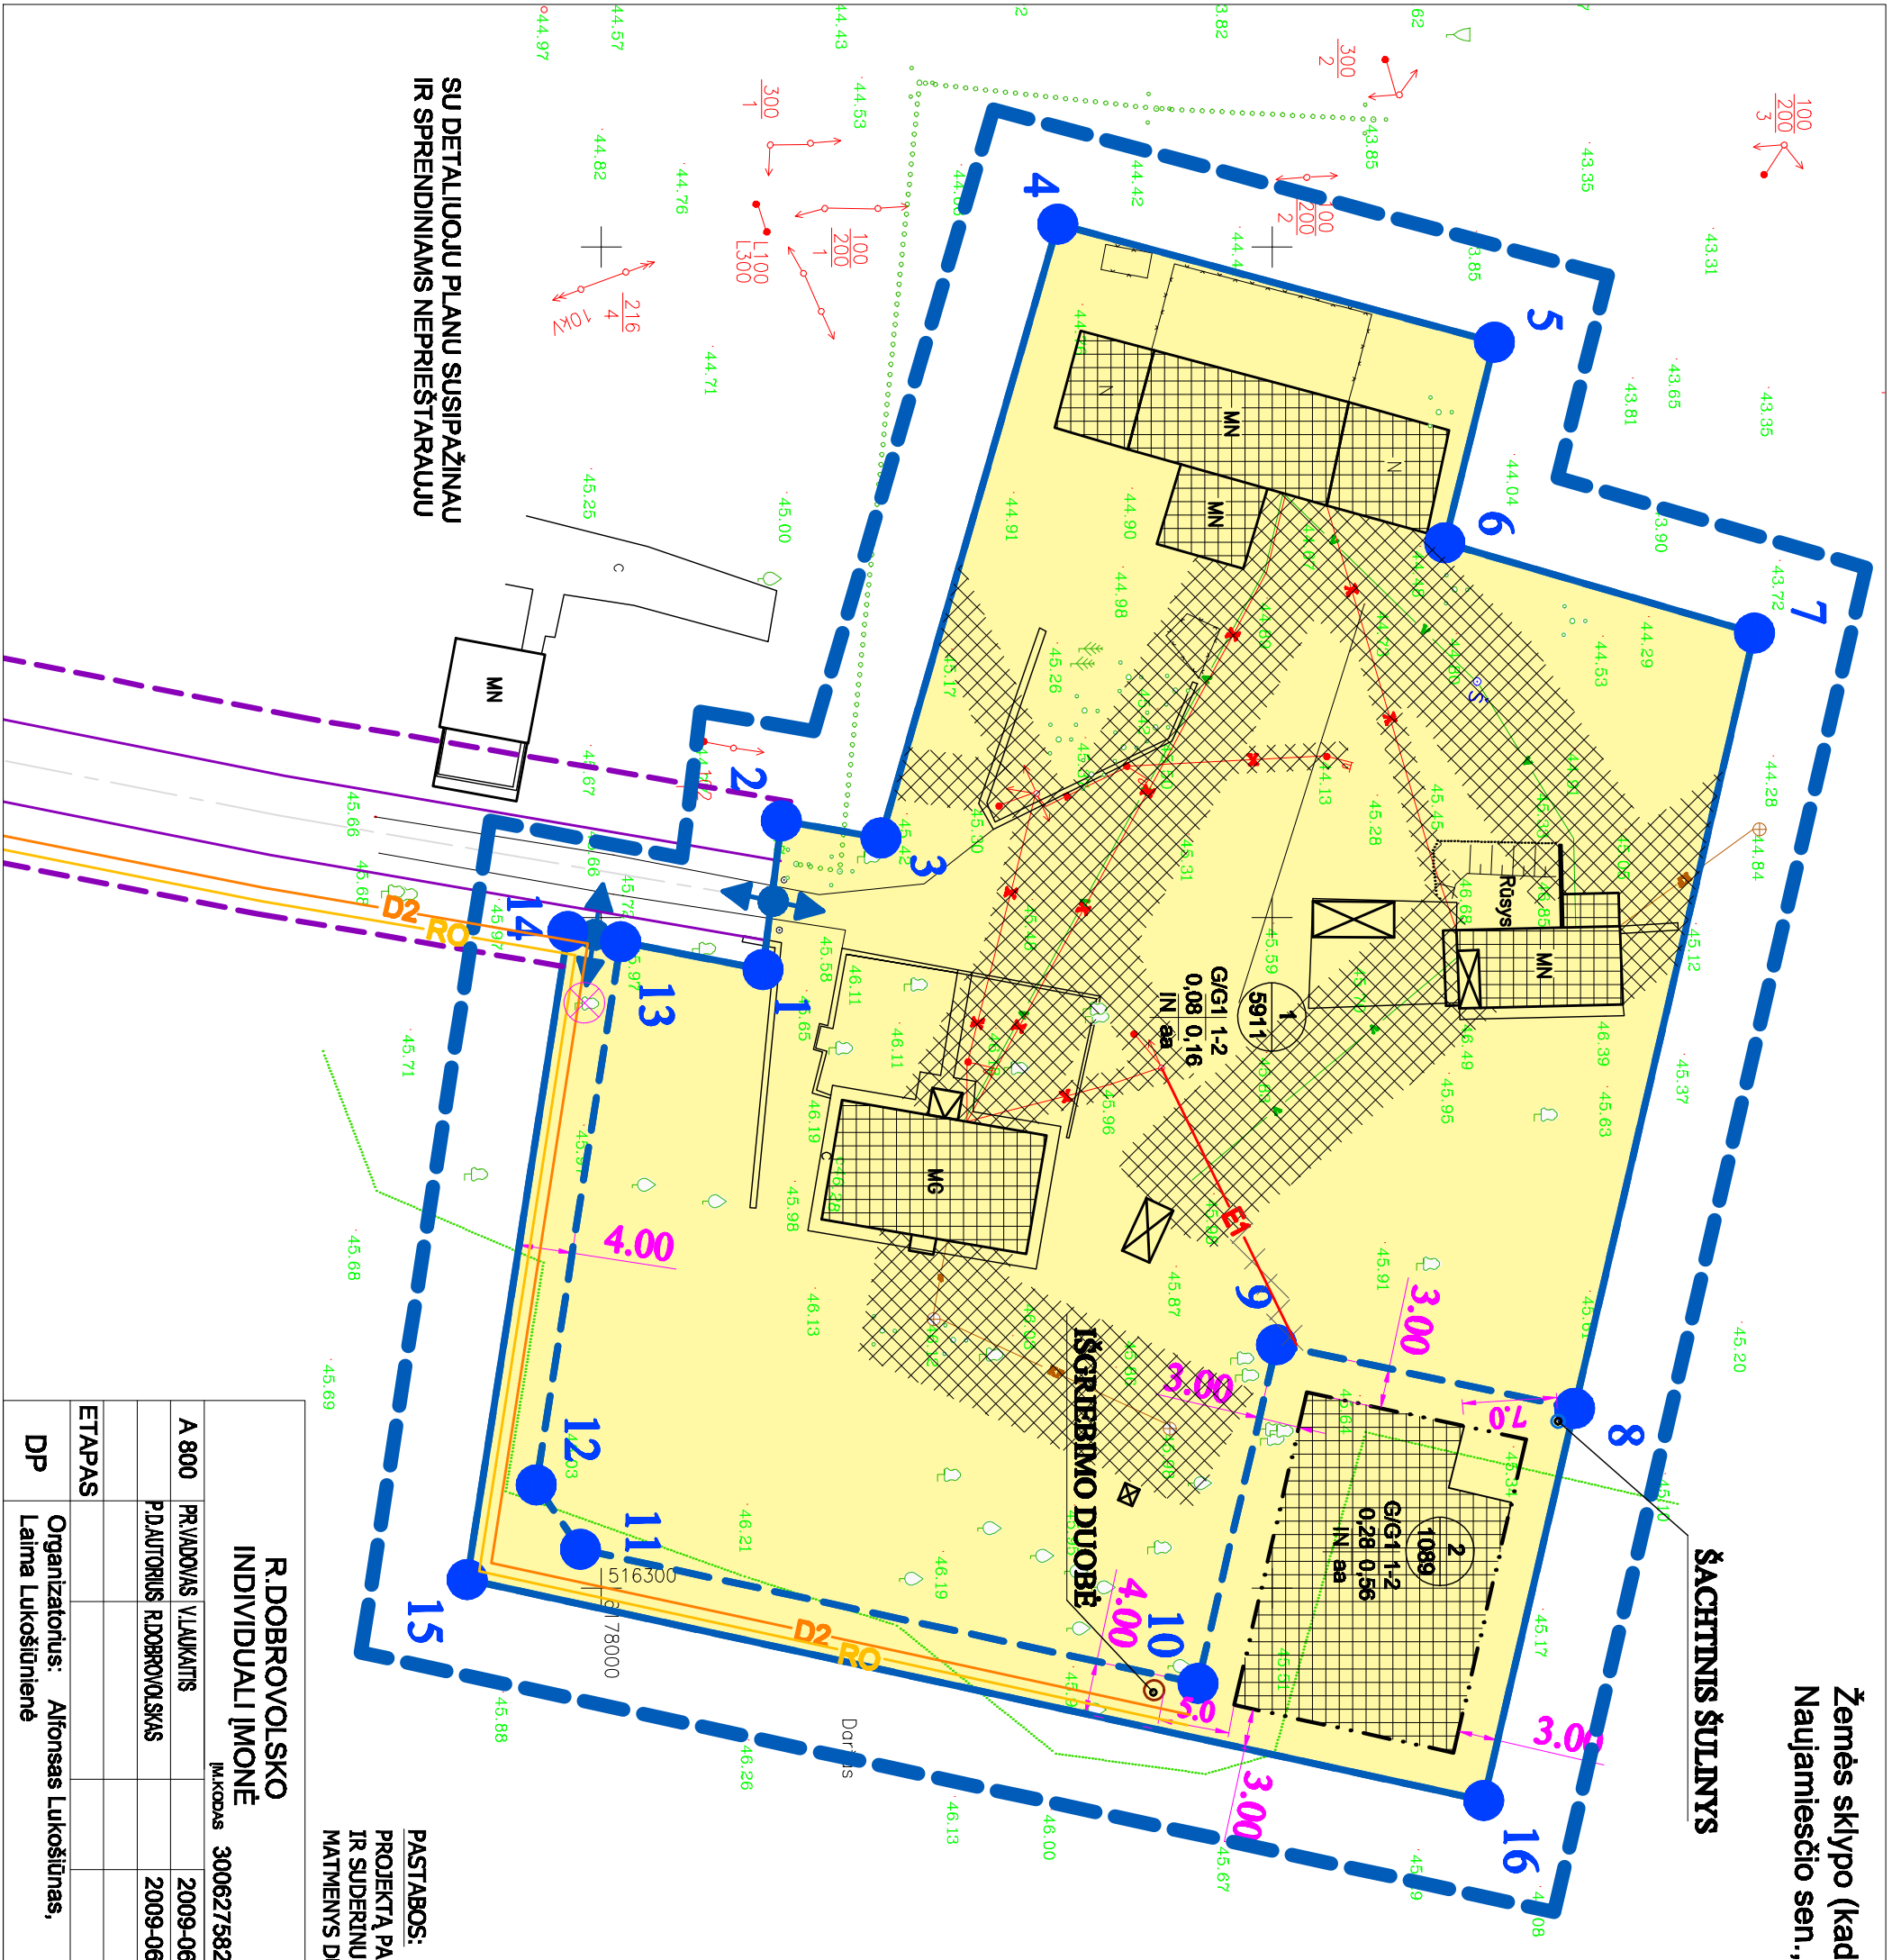

SU DETALIUOJU PLANU SUSIPAŽINAVI
 IR SPRENDINIAMS NEPRIEŠTARAVI

R. DOBROVOLSKO INDIVIDUALI ĮMONĖ		M.KODAS 300627582	
A 800	PR.VADOVAS VLAUKAITIS	2009-06	
	PD.AUTORIUS R.DOBROVOLSKYS	2009-06	
ETAPAS			
DP	Organizatorius: Alfonsas Lukošūnas, Laima Lukošūnienė		
TERITORIJŲ UŽSTATYMO REGULAMENTAI		Laida	
PAGRINDINIS BRĖŽINYS		0	
0907-DP-S-2		Lapas	Lapų
		1	1