



**ŽEMĖS SKLYPO
NAUSODĖS K., NAUJAMIESČIO SEN.,
PANEVEŽIO R.
DETALUSIS PLANAS M 1:500**

EKSPLIKACIJA

1. PLANUOJAMA KOMERCIJOS PASKIRTIES STATINIŲ UŽSTATYMO VIETA
2. PLANUOJAMA PRAMONĖS, GAMYBOS ĮMONIŲ IR SANDĖLIŲ UŽSTATYMO VIETA
3. PLANUOJAMA AUTOMOBILIŲ STOVĖJIMO AKŠTELĖ
4. PLANUOJAMAS VANDENS KANALAS
5. PLANUOJAMAS NEPRATEKAMAS KASTINIS VANDENS TELKINYS
6. BUTINIŲ NUJOTEKŲ VALYMO ĮRENGINIAI
7. NAFTOS SURINKTUVE

SUTARTINIAI ŽŪMĖJIMAI

- PLANUOJAMOS TERITORIJOS RIBA
- PLANUOJAMO SKLYPO RIBOS
- GREITINIŲ SKLYPŲ RIBOS
- STATYBOS RIBA
- REZIMŲ RIBA
- STATŲŲ STATINIŲ ZONA
- INŽINERINĖS INFRASTRUKTŪROS APRIBOJIMŲ RIBOS
- VAŽIUOJAMOSIOS DALES RIBOS
- AUTOMOBILIŲ STOVĖJIMO VIETA
- ĮVAŽAVIMAS-SIŪŽAVIMAS

- 1 SKLYPO NUMERIS
- 14775 SKLYPO PLOTAS (KV M)
- VŽF VALSTYBINIS ŽEMĖS FONDAS
- K KITOS (KŪLIMINĖS) VALDOS



- REGLAMENTAI**
- 1 Žemės naudojimo būdas ir pobūdis
 - 2 Statinių aukštis (metrais)
 - 3 Užstatymo tankis
 - 4 Užstatymo intensyvumas
 - a,b,c,d Pasirinktieji reikalavimai

SKLYPŲ NR.1

- Kita paskirtis
- Naudojimo būdas: komercinės paskirties objektų teritorijos (G kodas tp.9)
- Naudojimo pobūdis: prekybos, paslaugų ir pramogų objektų statybos (inėksas K1)

SKLYPŲ NR.2

- Kita paskirtis
- Naudojimo būdas: inžinerinės infrastruktūros teritorijos (G kodas tp.10)
- Naudojimo pobūdis: pramonės ir sandėliavimo teritorijos (G kodas tp.8)
- Naudojimo pobūdis: pramonės ir sandėliavimo įmonių statybos (inėksas P1)

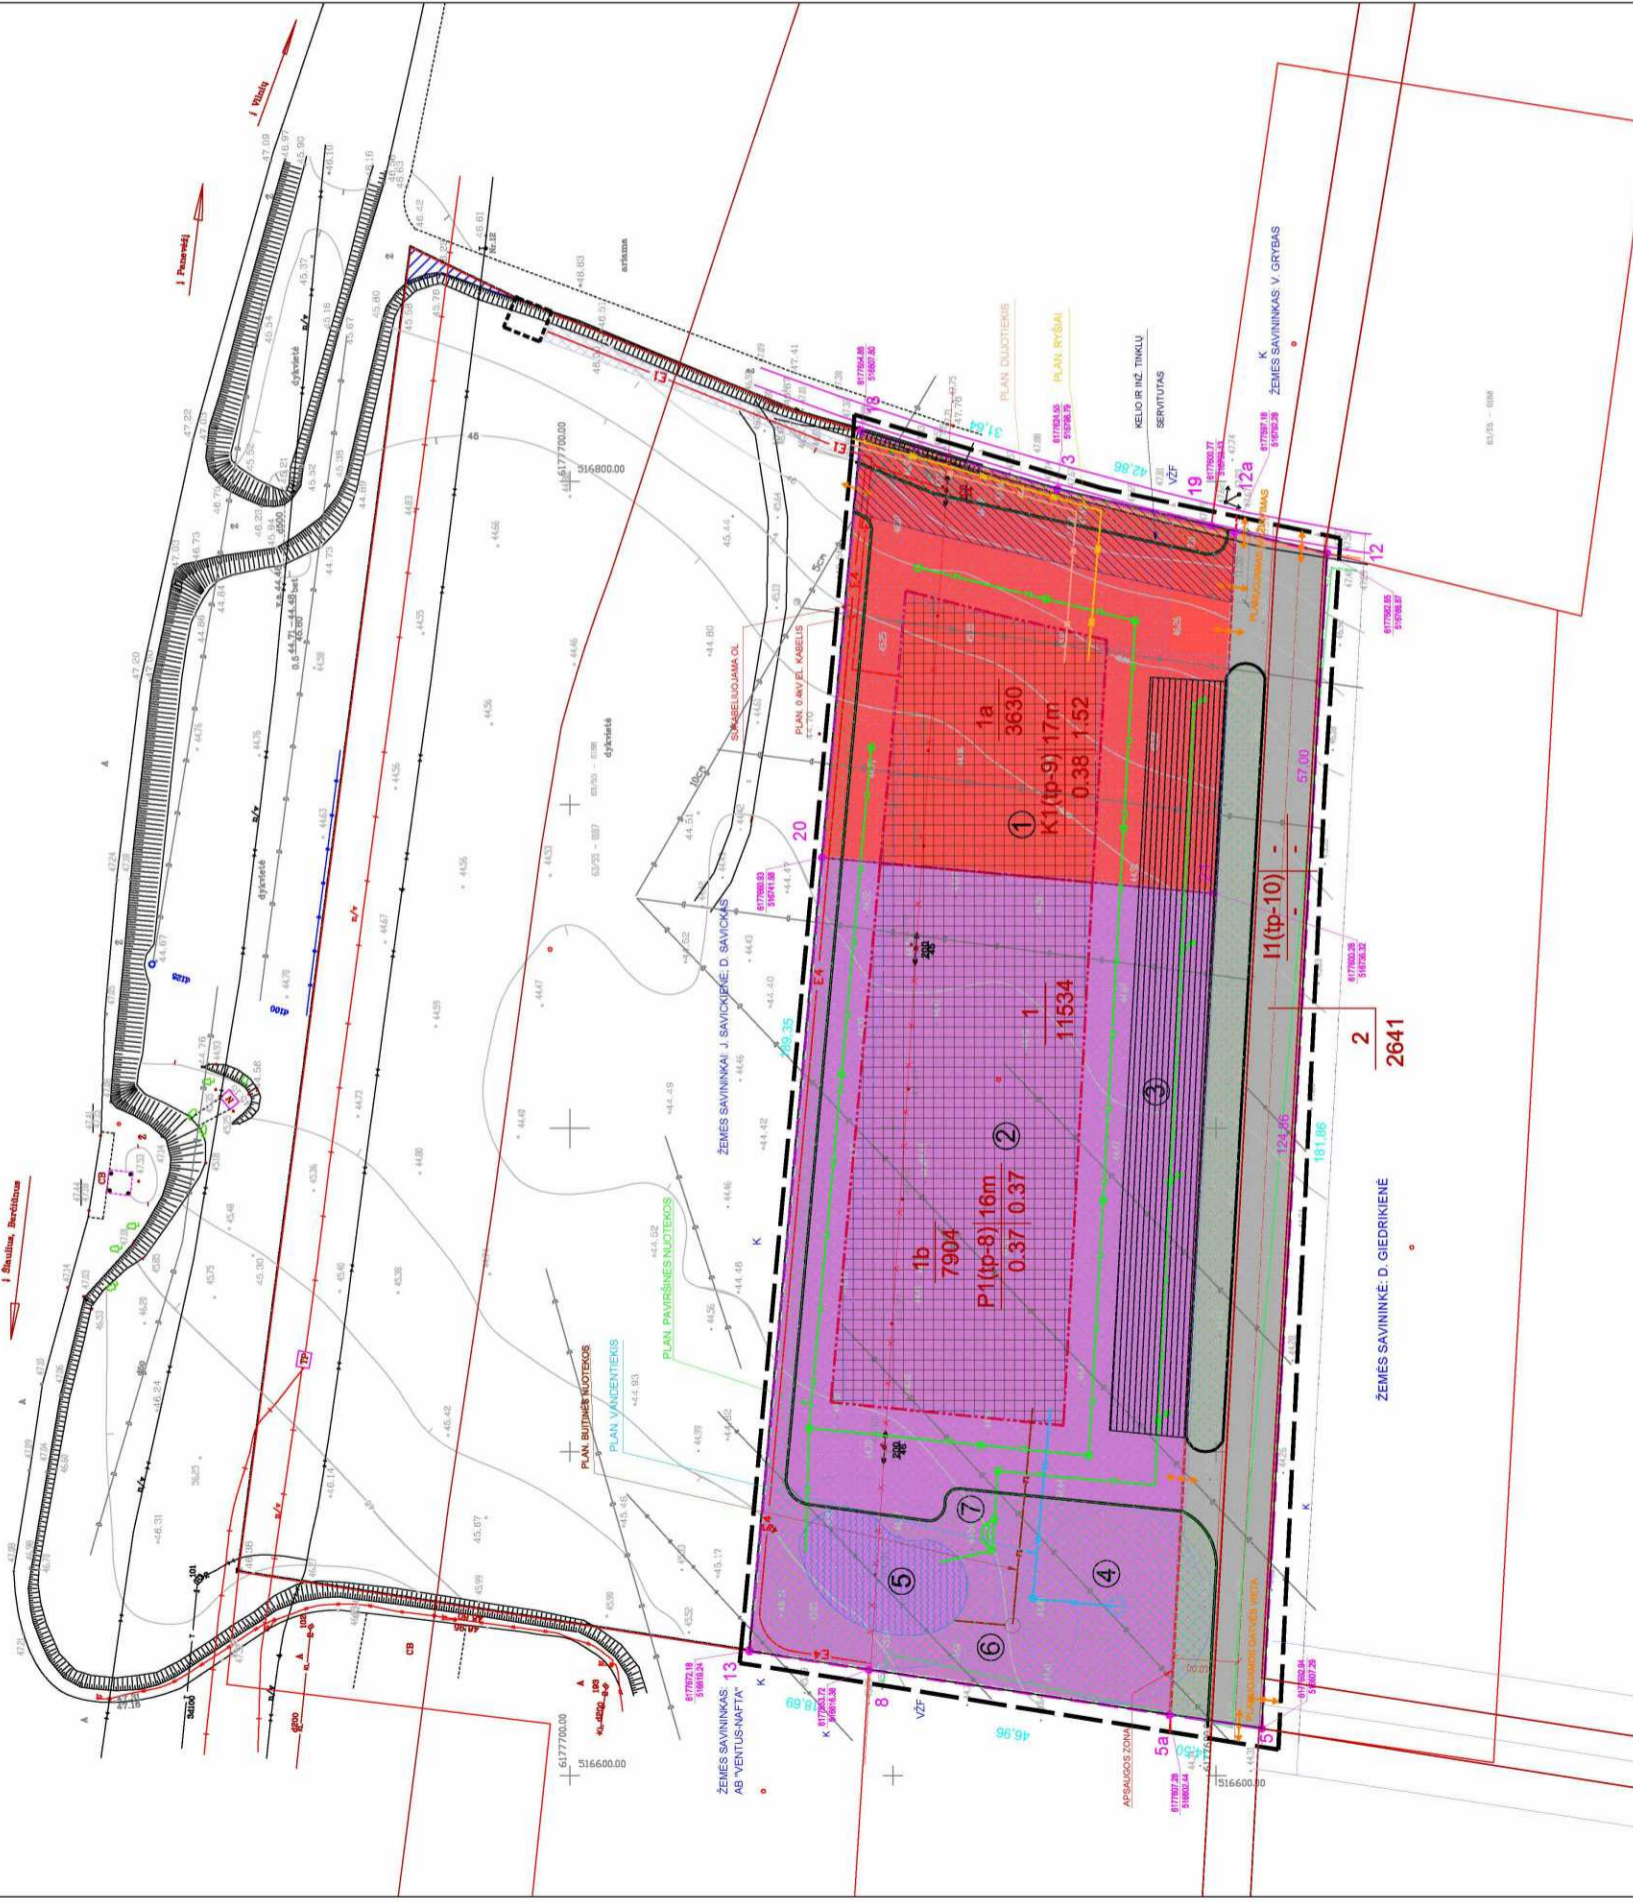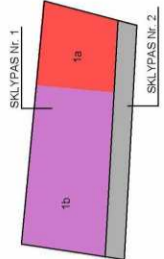

ATPAŽIŪJIMAS	1727	SPB	UAB "STATYBŲ PROJEKTOVIMAS"	UAB "STATYBŲ PROJEKTOVIMAS"	1727	ŽEMĖS SKLYPO NAUSODĖS K., NAUJAMIESČIO SEN., PANEVEŽIO R. DETALUSIS PLANAS (M 1:500) (1727 NAUSODĖS K.)
ATPAŽIŪJIMAS	12943	PV	V. SKUKAUSKAS	2008-11	2008-11	TERITORIJŲ UŽSTATYMO REGLAMENTAI
ATPAŽIŪJIMAS	A.1309	ARCH	KONCEPCIJONE	2008-11	2008-11	PAGRINDINIS BRĖŽINYS
ATPAŽIŪJIMAS	A.1309	PROJ	KONCEPCIJONE	2008-11	2008-11	PAGRINDINIS BRĖŽINYS
ATPAŽIŪJIMAS	DP	PROJ	VYKANTAS VAŠNORAS	2008-11	2008-11	PAGRINDINIS BRĖŽINYS
ATPAŽIŪJIMAS	DP	PROJ	VITALIA VAŠNORĖNE	2008-11	2008-11	PAGRINDINIS BRĖŽINYS

PASTABA: Pagrindinis brėžinys skaitomas kartu su "Teritorijų tvarkymo režimo pagrindinių sprendinių lentelėmis".