
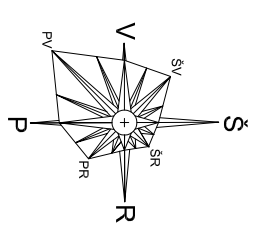


SKLYPO (KADASTRO Nr.6646/0002:421)  
LIEPŲ G.1, BERČIŪNŲ KM.,  
NAUJAMIEŠČIO SEN., PANEVŽIO RAJ.  
DETALUSIS PLANAS  
PAGRINDINIS BRĖŽINYS M 1:500

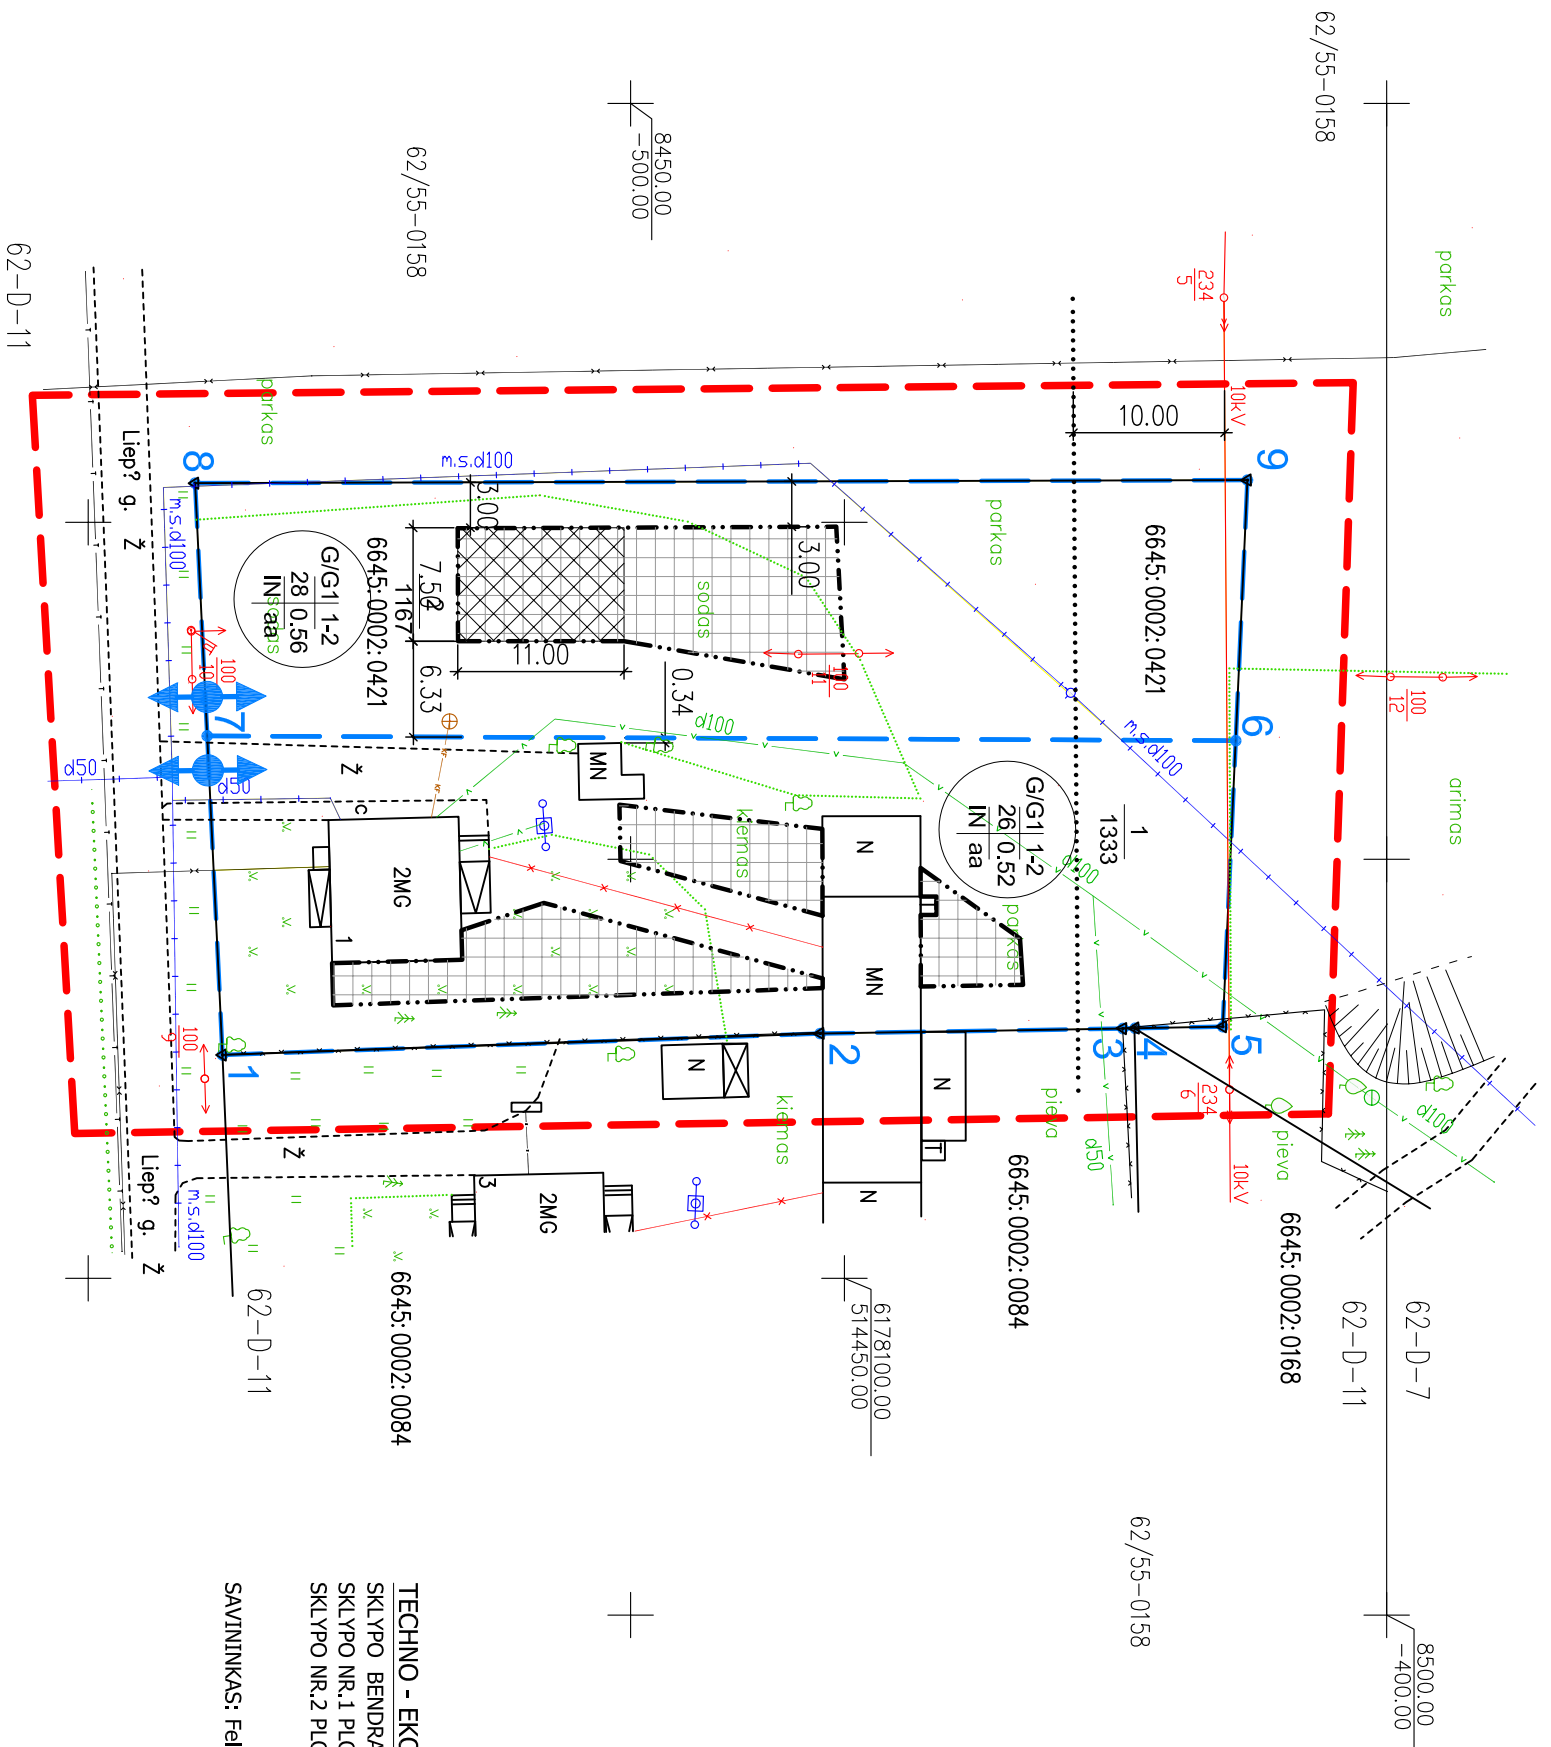

SUTARTINIAI ŽENKLAI

- DETALIOJO PLANO GALIOJIMO RIBA
- PLANUOJAMŲ SKLYPŲ RIBOS
- ESAMŲ SKLYPŲ RIBOS
- PLANUOJAMO SKLYPO NUMERIS
- SKLYPO PLOTAS (kv.m.)
- 8-1 PLANUOJAMO SKLYPO NUMERIS
- 700 SKLYPO PLOTAS (kv.m.)
- UŽSTATYTI LEIDŽIAMA TERITORIJA
- INŽINERINE INFRASTRUKTŪRA
- SERVIDITUTAS
- STATYBOS RIBA
- KELIŲ VAŽIUOJAMOSIOS DALES RIBOS
- IVAŽIAVIMAS

REGLAMENTŲ SANTRAUKOS ŠABLONAS

1. Teritorijos naudojimo būdas ar pobūdis:
- G - Gyvenamosios teritorijos;
- G1 - Mažaukščių gyvenamųjų namų statybos;
- 1 - Inžinerinės infrastruktūros teritorijos;
- 12 - Susisiekimo ir inž. tinklų koridoriai;
2. Leidžiamas statinių aukštis:
3. Leidžiamas statinių tankis:
4. Leidžiamas užstatymo intensyvumas;
- a. Užstatymo tipas: IN-individualus namas;
- b. Automobilų stovėjimo būdas: aa - atviroji aikštelės.

TECHNO - EKONOMINIAI RODIKLIAI:  
SKLYPO BENDRAS PLOTAS - 2500m<sup>2</sup>  
SKLYPO NR.1 PLOTAS - 1333 m<sup>2</sup>  
SKLYPO NR.2 PLOTAS - 1167 m<sup>2</sup>  
SAVININKAS: Feliksas Kaminskas

PASTABOS:  
PROJEKTĄ PAKEISTI LEIDŽIAMA TIK GAVUS PROJEKTO AUTORIAUS SUTIKIMĄ  
IR SUDERINUS SU PROJEKTĄ DERINUSIOMIS TARNYBOMIS.  
MATMENYS DUOTI METRAIS

		<b>ARCHITEKTAS ALGIMANTAS NIUNEVA</b>	
PAGAL VERSLO LIUDIJIMA Nr. V 0795919			
A1499	PRIVADOVAŠ A. NIUNEVA	2009 01	Objektas: SKLYPO (KADASTRO Nr.6646/0002:421) LIEPŲ G.1, BERČIŪNŲ KM., NAUJAMIEŠČIO SEN., PANEVŽIO RAJ.
A1499	P.D.VADOVAŠ A. NIUNEVA	2009 01	
ETAPAS	TP		Brežinys: PAGRINDINIS BRĖŽINYS
DP	Organizatorius: Feliksas Kaminskas		

Lapas	Lapų
1	1

Postaba: Plotas yra nedrenuotas