

SKLYPO (KADASTRO NR. 6690/0009:0388) PADALINIMAS IR PASKIRTIES KEITIMAS DVIEJŲ GYVENAMŲJŲ NAMŲ STATYBAI, DETALUSIS PLANAS

PAGRINDINYS BRĖŽINYS M1:500

DETALIOJO PLANO TERITORIJOS TVARKYMO REŽIMO PAGRINDINIŲ SPRENDINIŲ APRAŠOMOJI LENTELĖ

Sklypo (jo dalies) Nr.	Sklypo (jo dalies) kampų koordinatės		Sklypo (jo dalies) plotas, m ²	Privatomeji reikalavimai		Kiti reikalavimai		
	X	Y		Žemės sklypo naud. būdas (nuo-iki)	Žemės sklypo naud. pobūdis	Statinio aukštis nuo žemės pav. m	Statinio aukštis iki karnizo, m	Papildomų veiklos apribojimų, servitutų trumpas aprašymas
1	4	6175080,79	525159,22	G1	1-2	0,54	10,00	Mėlynas silt. ir įreng. (Nr. 343p.II,red.1640),kodas-21; Vandentiekio, licitas ir fkanalizacijos tinklų ir įreng. a.z., kodas-49; Servitutas 207;Teisė aptarnauti požemines ir antžemines komunikacijas. 27; Kėlio san.a.z.(Nr. 343p.II,red.1640), kodas-2;
	5	6175113,78	525144,25					
	6	6175124,93	525176,16					
	8	6175093,12	525190,71					
2	7	6175134,84	525204,51	G1	1-2	0,50	10,00	Mėlynas silt. ir įreng. (Nr. 343p.II,red.1640), kodas-21; Vandentiekio, licitas ir fkanalizacijos tinklų ir įreng. a.z., kodas-49; Servitutas 207;Teisė aptarnauti požemines ir antžemines komunikacijas. 27;
	3	6175104,09	525218,70					
3	1	6175116,02	525143,23					Servitutas visame plote 206;207; Teisė nesti ir aptarnauti požemines ir antžemines komunikacijas
	2	6175137,08	525203,48					
	7	6175134,84	525204,51					
6	6	6175124,93	525176,16					
	5	6175113,78	525144,25					

Šioje lentelėje aprašomi ir detalizavimo plane esantys servitutai. Jei detalizavimo plane yra daugiau negu vienas servitutas, tai jie numeruojami (pažyminti) mažesniais raidėmis. Lentelėje jie aprašomi pasvirusiu (italo) šriftu.



Viso: 2388m²

PASTABOS IR PAIŠKINIMAI:

1. DETALIOJO PLANO RENGIMO TIKSLAS: žemės ūkio paskirties žemės sklypo padalinimas ir žemės paskirties keitimas kitai paskirčiai-mažaaukščių gyvenamųjų namų statybai.
2. PLANUOJAMOS TERITORIJOS PLOTAS („netto“): 2288m²
3. FORMUOJAMI 2 (DU) SKLYPAI ir infrastruktūros teritorija, sklypas 1G-1200m², sklypas 2G-1032m², sklypas 3I-156m².
4. ŽEMĖS NAUDOJIMO TIKSLINE PASKIRTIS, BŪDAS/POBŪDIS: planuojama kitos paskirties žemė, gyvenamoji teritorija/mažaaukščių gyvenamųjų namų statyba(tp6G1).
5. AUKŠTINGUMAS: 1-2 aukštai.
6. SKLYPAI NUMATOMI JUNGTI PRIE CENTRALIZUOTŲ: elektros, vandentiekio, nuotekų, ryšių ir kt. tinklų.

SU DETALIOJO PLANAVIMO SPRENDINIAIS SUTINKAME:

GRETIMYBĖS:	PARAŠAS
4-5 Anastasija Piskunova (k.Nr.669000090504)	
2-7-3 Julija Pašilienė ir Povilas Vytautas Dunderas (k. Nr. 669000090203)	
5-1-2 Vyčių gatvė (VŽF)	
3-4 VŽF	

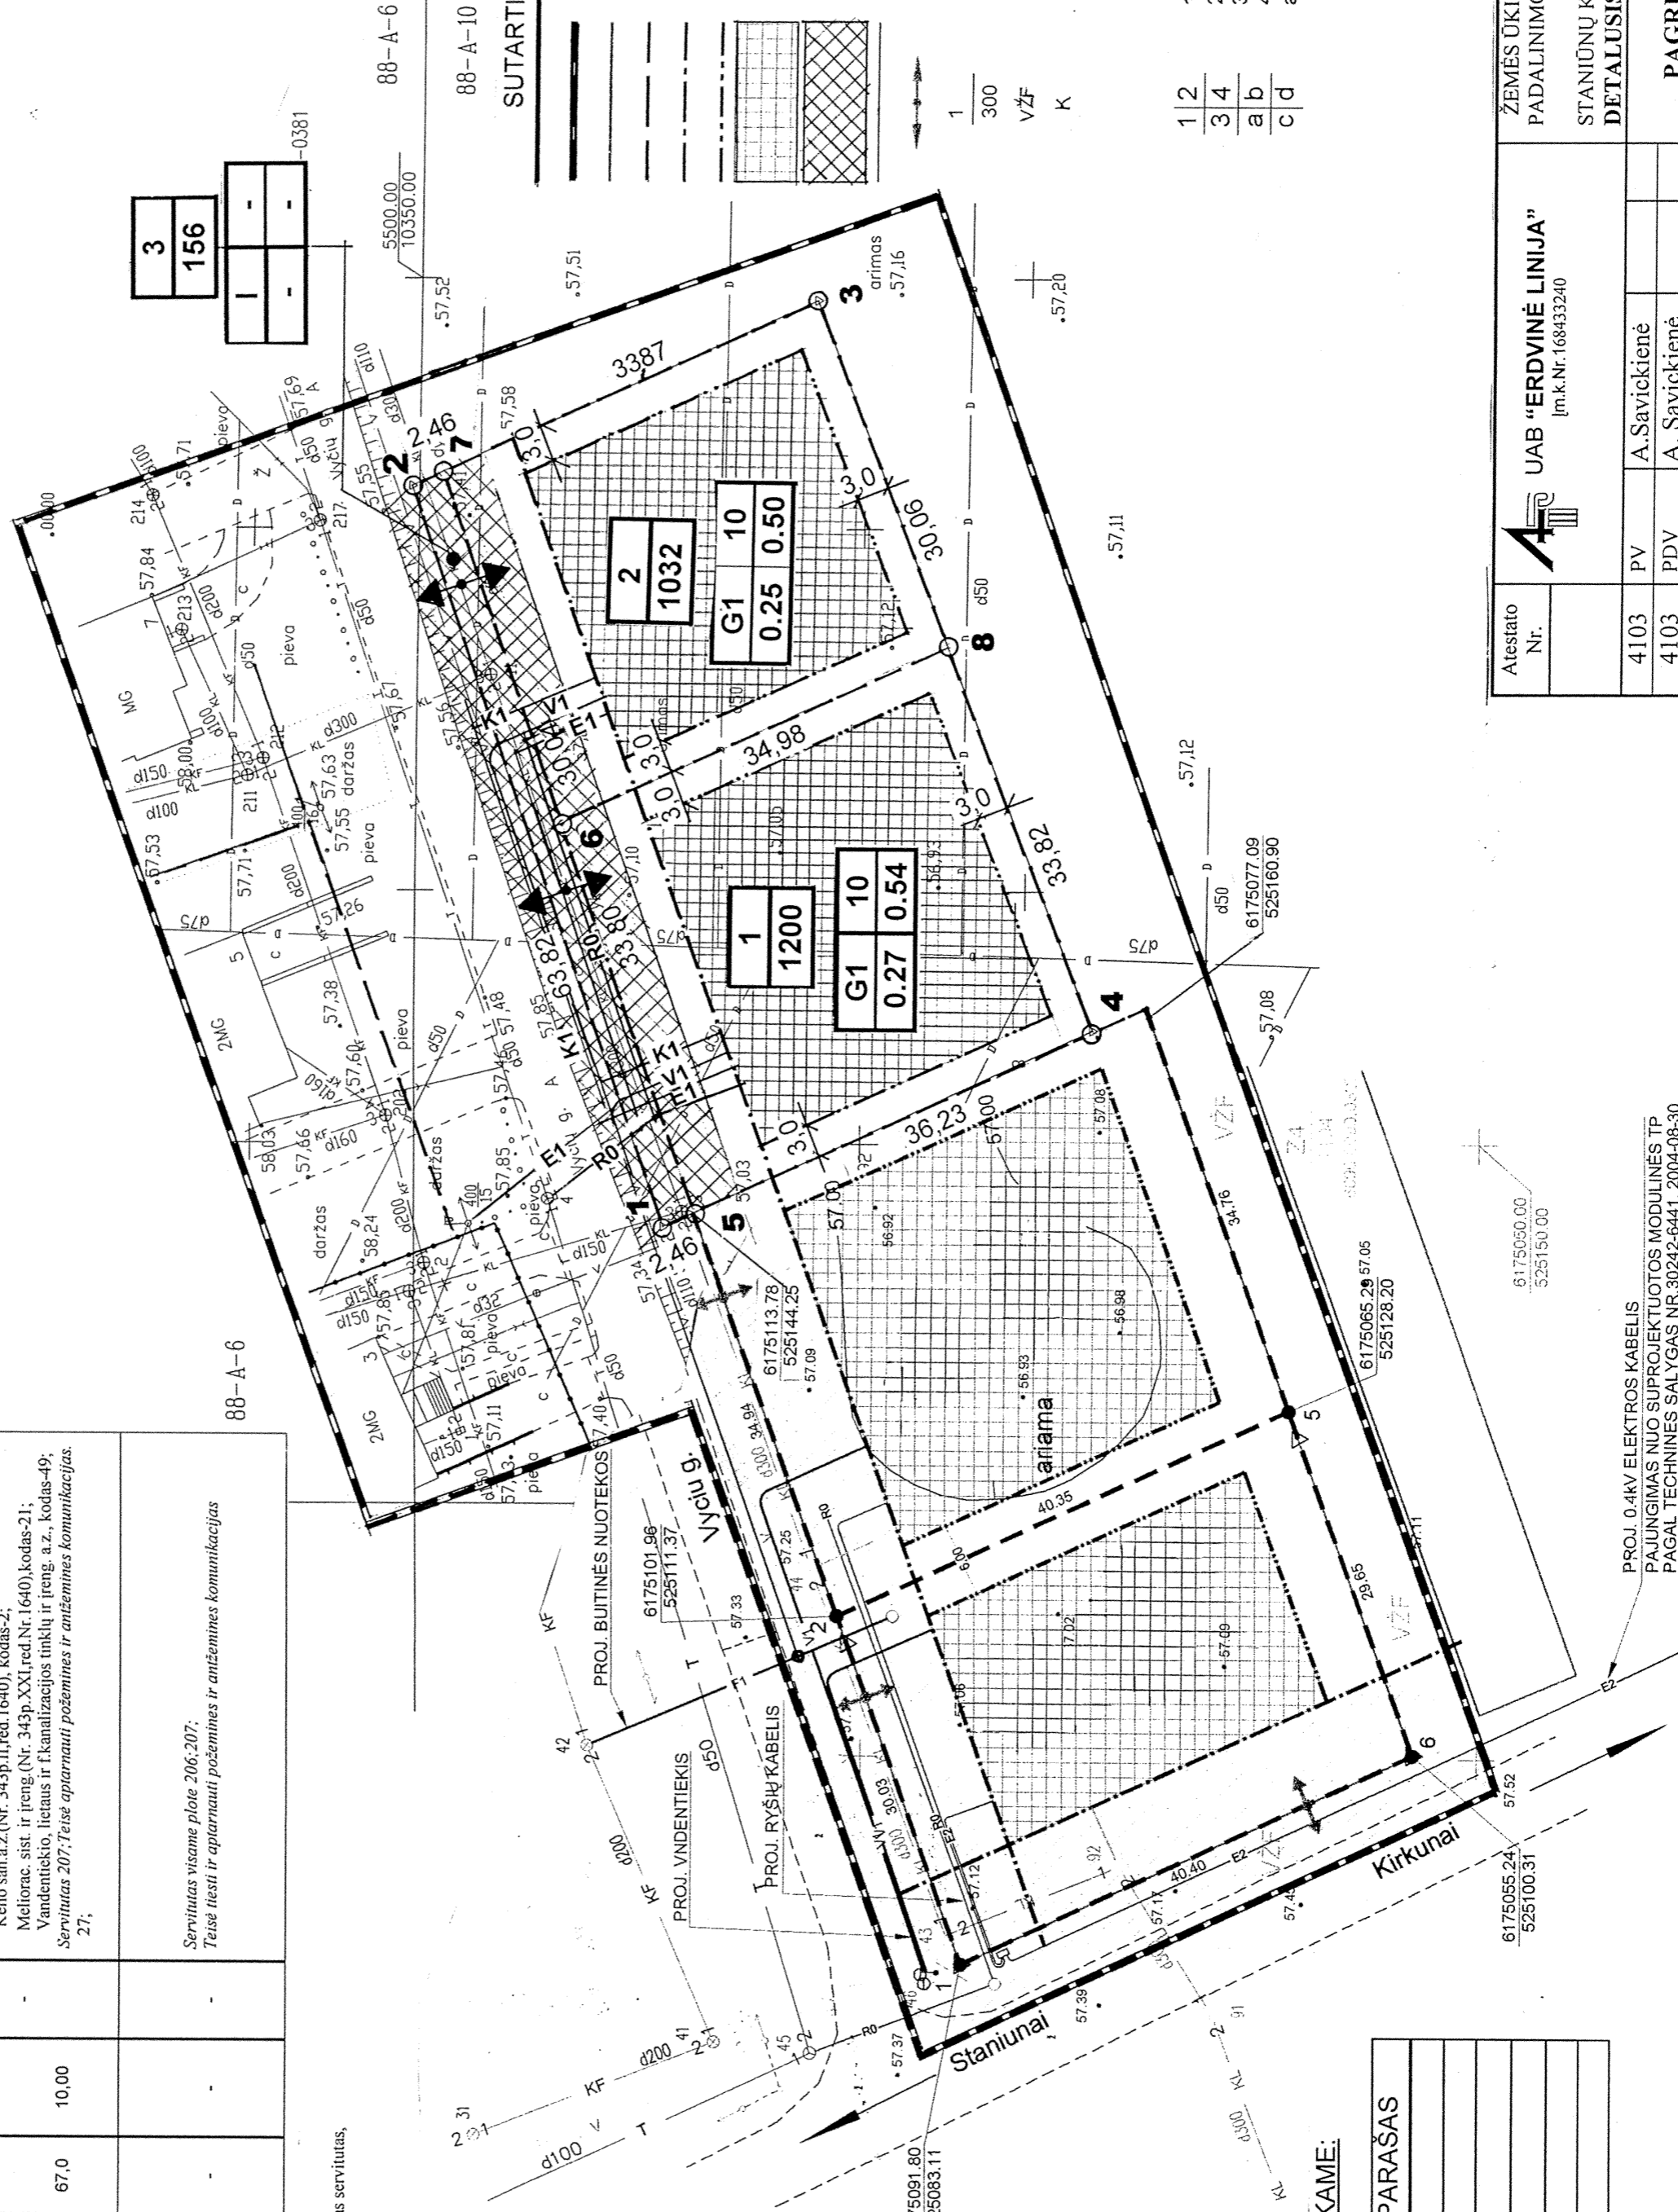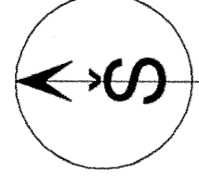

- SUTARTINIAI ŽYMEJIMAI
- PLANUOJAMOS TERITORIJOS RIBA
 - ESAMŲ SKLYPŲ RIBOS
 - PLANUOJAMOS SKLYPO RIBOS
 - STATYBOS LINIJA
 - STATYBOS RIBA
 - STATOMŲ STATINIŲ ZONA
 - INŽINERINĖS INFRASTRUKTŪROS APRIBOJIMŲ RIBOS
 - VĄŽIUOJAMOSIOS DALIES RIBOS
 - ĮVAŽIAVIMAS-ĮVAŽIAVIMAS
 - SKLYPO NUMERIS
 - SKLYPO PLOTAS (KV.M)
 - VALSTYBINIS ŽEMĖS FONDAS
 - KITOS (KAIMYBINĖS) VALDOS
- REGLAMENTAI
1. Žemės naudojimo būdas ir pobūdis
 2. Statinių aukštis (metrais)
 3. Užstatymo tankis
 4. Užstatymo intensyvumas
- a, b, c, d Pasirinkiteji reikalavimai

Atestato Nr.	UAB "ERDVINĖ LINIJA" (m.k.Nr.168433240)	
4103	PV	A.Savickienė
4103	PDV	A. Savickienė
Autorius	Autorius	A. Savickienė
Etapas	Užsakovas: ALGIRDAS MARGEVIČIUS gyv. Taikos g. 1A-303, Miežiškių mstl., Panevėžio rajone	
DP	Obj.Nr. 2009-6	
ŽEMĖS ŪKIO PASKIRTIES ŽEMĖS SKLYPO PADALINIMO IR ŽEMĖS PASKIRTIES KEITIMO KITAĮ PASKIRČIAI STANIŪNŲ K., VELŽIO SEN., PANEVĖŽIO R. DETALUSIS PLANAS (k.Nr. 6690/0009:388)		
PAGRINDINIS BRĖŽINYS (Teritorijos užstatymo reglamentai)		
Maselis 1:500		
Laida Lapas		
DP-1 2		