


# Panevėžio rajono priemiestinės dalies iki Panevėžio miesto vakarinio aplinkelio (Via Baltica), didžiųjų prekybos įmonių išdėstymo specialusis planas m 1:50 000

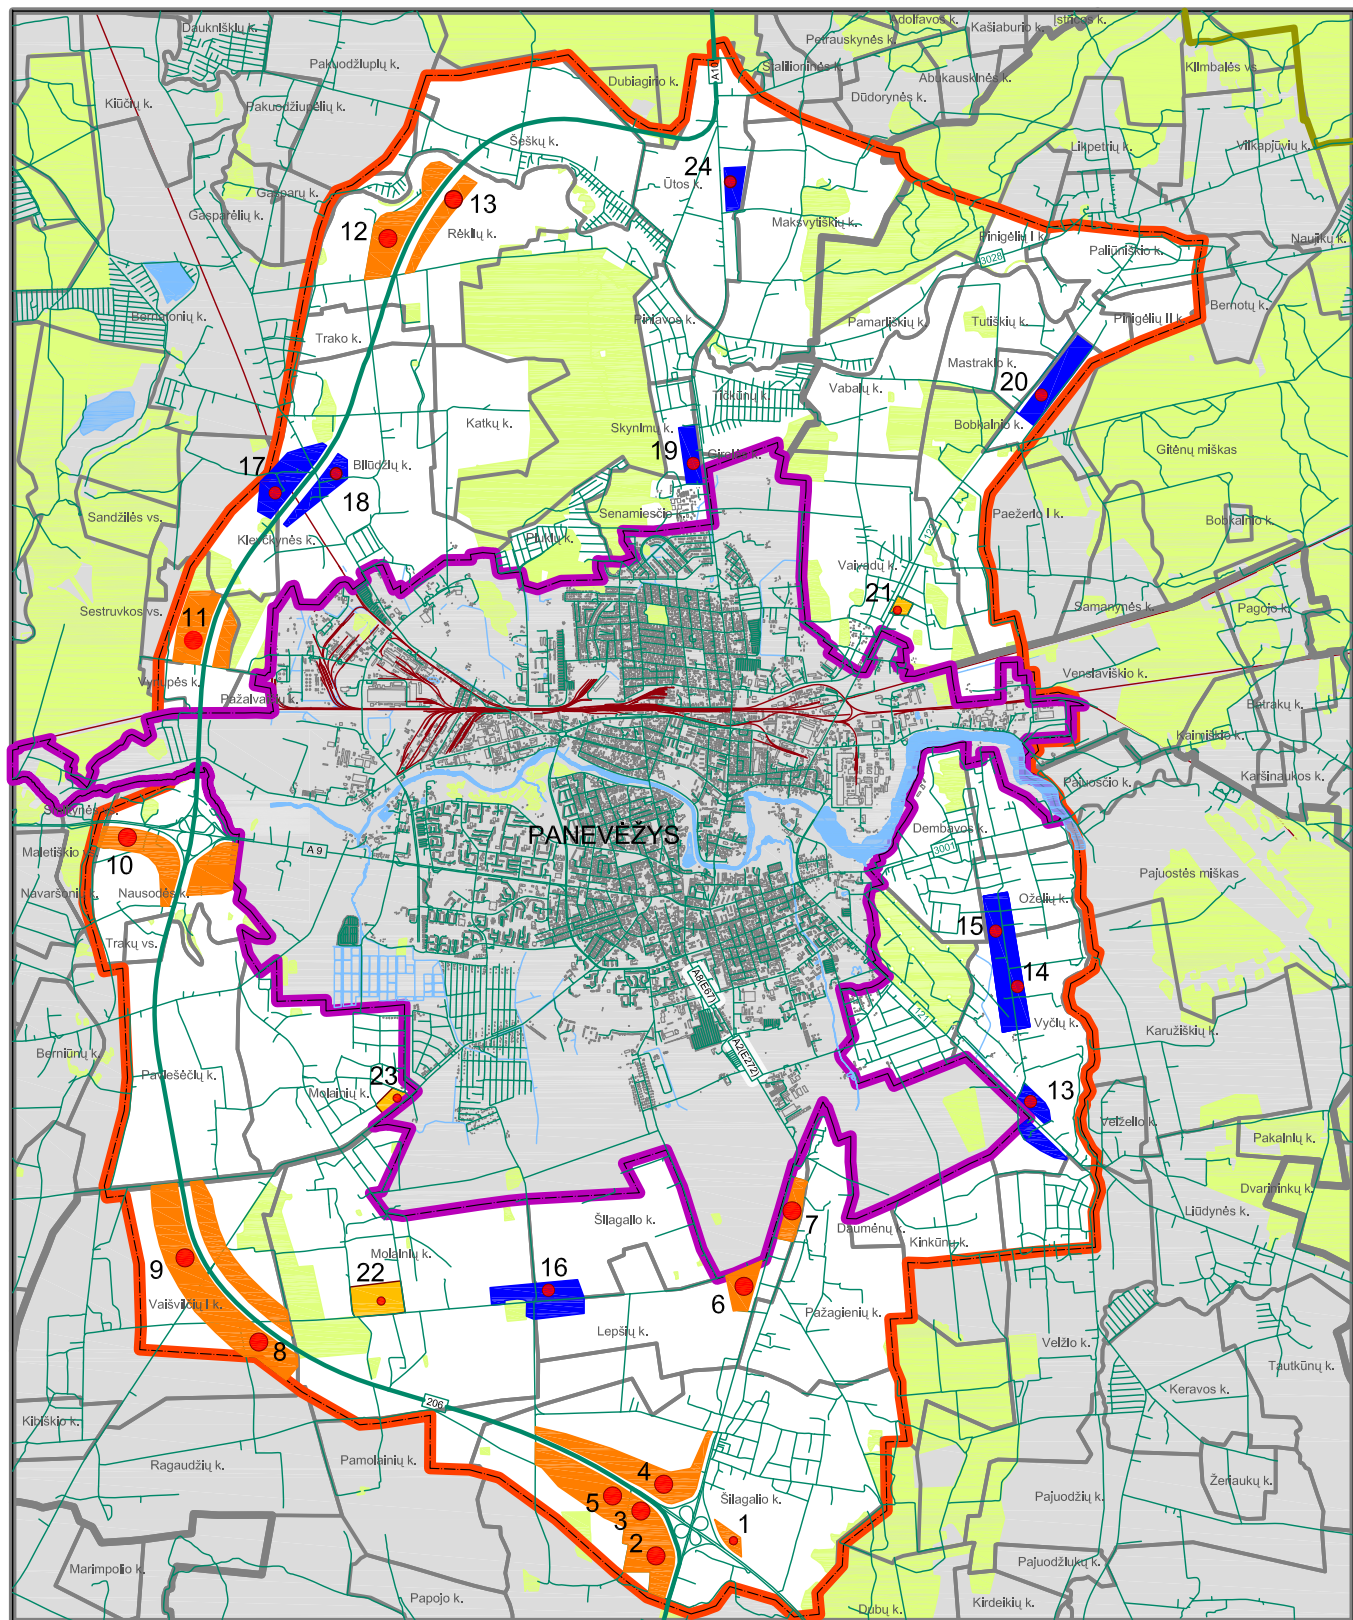

Universalaus įmonės indeksas	Bendrasis plotas, m <sup>2</sup>	Specializuotos įmonės indeksas	Bendrasis plotas, m <sup>2</sup>
● 1a	iki 1000	● 1b	iki 1000
● 2a	1 000 - 5 000	● 2b	1 000 - 3 000
● 3a	5 000 - 20 000	● 3b	3 000 - 10 000
● 4a	virš 20 000	● 4b	virš 10 000

Zonos indeksas	1a iki 1 000	1b iki 1 000	2a 1 000 - 5 000	2b 1 000 - 3 000	3a 5 000 - 20 000	3b 3 000 - 10 000	4a virš 20 000	4b virš 10 000	Pastabos
A	+	+	-	-	-	-	-	-	
B	+	+	+	+	-	-	-	-	
C1	+	+	+	+	+	+	-	-	
C2	+	+	+	+	+	+	+	+	

### SUTARTINIAI ŽENKLAI:

- Specialiojo plano riba
- Panevėžio miesto riba
- Seniūnijos riba
- Kadastro vietovės riba
- Natūra 2000 teritorijos riba
- Miškas
- Ežeras, tvenkinys
- Upė, kanalas
- VIA BALTICA
- Magistralinis kelias
- Krašto kelias
- Vietinis kelias
- Geležinkelis

ATESTATO NR.	UAB "GA PROJEKTAI" Į.M.K.3000 08249	Panevėžio rajono priemiestinės dalies iki Panevėžio miesto vakarinio aplinkelio (Via Baltica), didžiųjų prekybos įmonių išdėstymo specialusis planas m 1:50 000	
A 1149	PV G. ALELIŪNAS	TERITORIJOS PLANAS M 1:50 000	
ETAPAS		PAGRINDINIS BRĘŽINYS	
Algimanto Šlivinsko individuali įmonė		08-11-27-SP	
		LAPAS	LAPŲ
		0	