



PANEVĖŽIO RAJONO SAVIVALDYBĖS TARYBA

SPRENDIMAS DĖL GATVĖS PAVADINIMO SUTEIKIMO

2015 m. spalio 22 d. Nr. T-221
Panevėžys

Vadovaudamasi Lietuvos Respublikos teritorijos administracinių vienetų ir jų ribų įstatymo 9 straipsniu, Pavadinimų gatvėms, pastatams, statiniams ir kitiems objektams suteikimo, keitimo ir apskaitos tvarkos aprašu, patvirtintu Lietuvos Respublikos vidaus reikalų ministro 2014 m. kovo 13 d. įsakymu Nr. 1V-178 „Dėl Numerių pastatams, patalpoms ir butams suteikimo, keitimo ir apskaitos tvarkos aprašo ir Pavadinimų gatvėms, pastatams, statiniams ir kitiems objektams suteikimo, keitimo ir įtraukimo į apskaitą tvarkos aprašo patvirtinimo“, ir atsižvelgdama į komisijos dėl pavadinimo gyvenamosios vietovės gatvei suteikimo, keitimo ar panaikinimo 2015-10-08 posėdžio protokolą Nr. DK-63, Savivaldybės taryba n u s p r e n d ž i a:

Suteikti Bliūdžių ir Katkų k., Panevėžio sen., Panevėžio r., esamos gatvės pavadinimą – Katkų (1, 2 priedas).

Šis sprendimas gali būti skundžiamas Lietuvos Respublikos administracinių bylų teisenos įstatymo nustatyta tvarka.

Savivaldybės meras



Povilas Žagunis

Panevėžio rajono savivaldybės administracija
Vasario 16-osios g. 27 LT-35185 Panevėžys

INFORMACIJA APIE PAVADINIMŲ GATVĖMS SUTEIKIMĄ AR KEITIMĄ

_____ Nr. _____
(data)

Savivaldybės pavadinimas: **Panevėžio rajono**
Savivaldybės tarybos sprendimo dėl pavadinimo
gatvei suteikimo ar keitimo Nr. ir priėmimo data: _____, 20__ m. _____ d.
Gyvenamosios vietovės pavadinimas: **Bliūdžių k.**
Gyvenamosios vietovės identifikavimo kodas: **12095**

Suteiktas gatvės pavadinimas	Buvęs gatvės pavadinimas	Gatvės taškų, pažymėtų plane, Nr.	Pastabos apie gatvės prijungimą, buvusį priklausymą kitai gyvenamajai vietai ir kita
Kaktų gatvė		A1-A3	

Dokumentą parengė: Architektūros skyriaus vyr. specialistė RITA RABKEVIČIENĖ



Bliūdžių k. gatvių išdėstymo planas
M 1:3500

Panevėžio rajono savivaldybės tarybos
2015 m. spalio d. sprendimo Nr. T-1641
priedas



Kartografinis pagrindas	Ortofoto
Koordinatinių nustatymo būdas	Grafinis


KOORDINATIŲ ŽINIARAŠTIS		
Nr. plane	X	Y
A1	6180704	520131
A2	6181164	520122
A3	6181313	520122

Dokumentą parengė: Architektūros skyriaus vyr. specialistė RITA RAPKEVIČIENĖ



Katkų k. gatvių išdėstymo planas
M 1:5000

Panevėžio rajono savivaldybės tarybos
2015 m. spalio d. sprendimo Nr. F-264
priedas

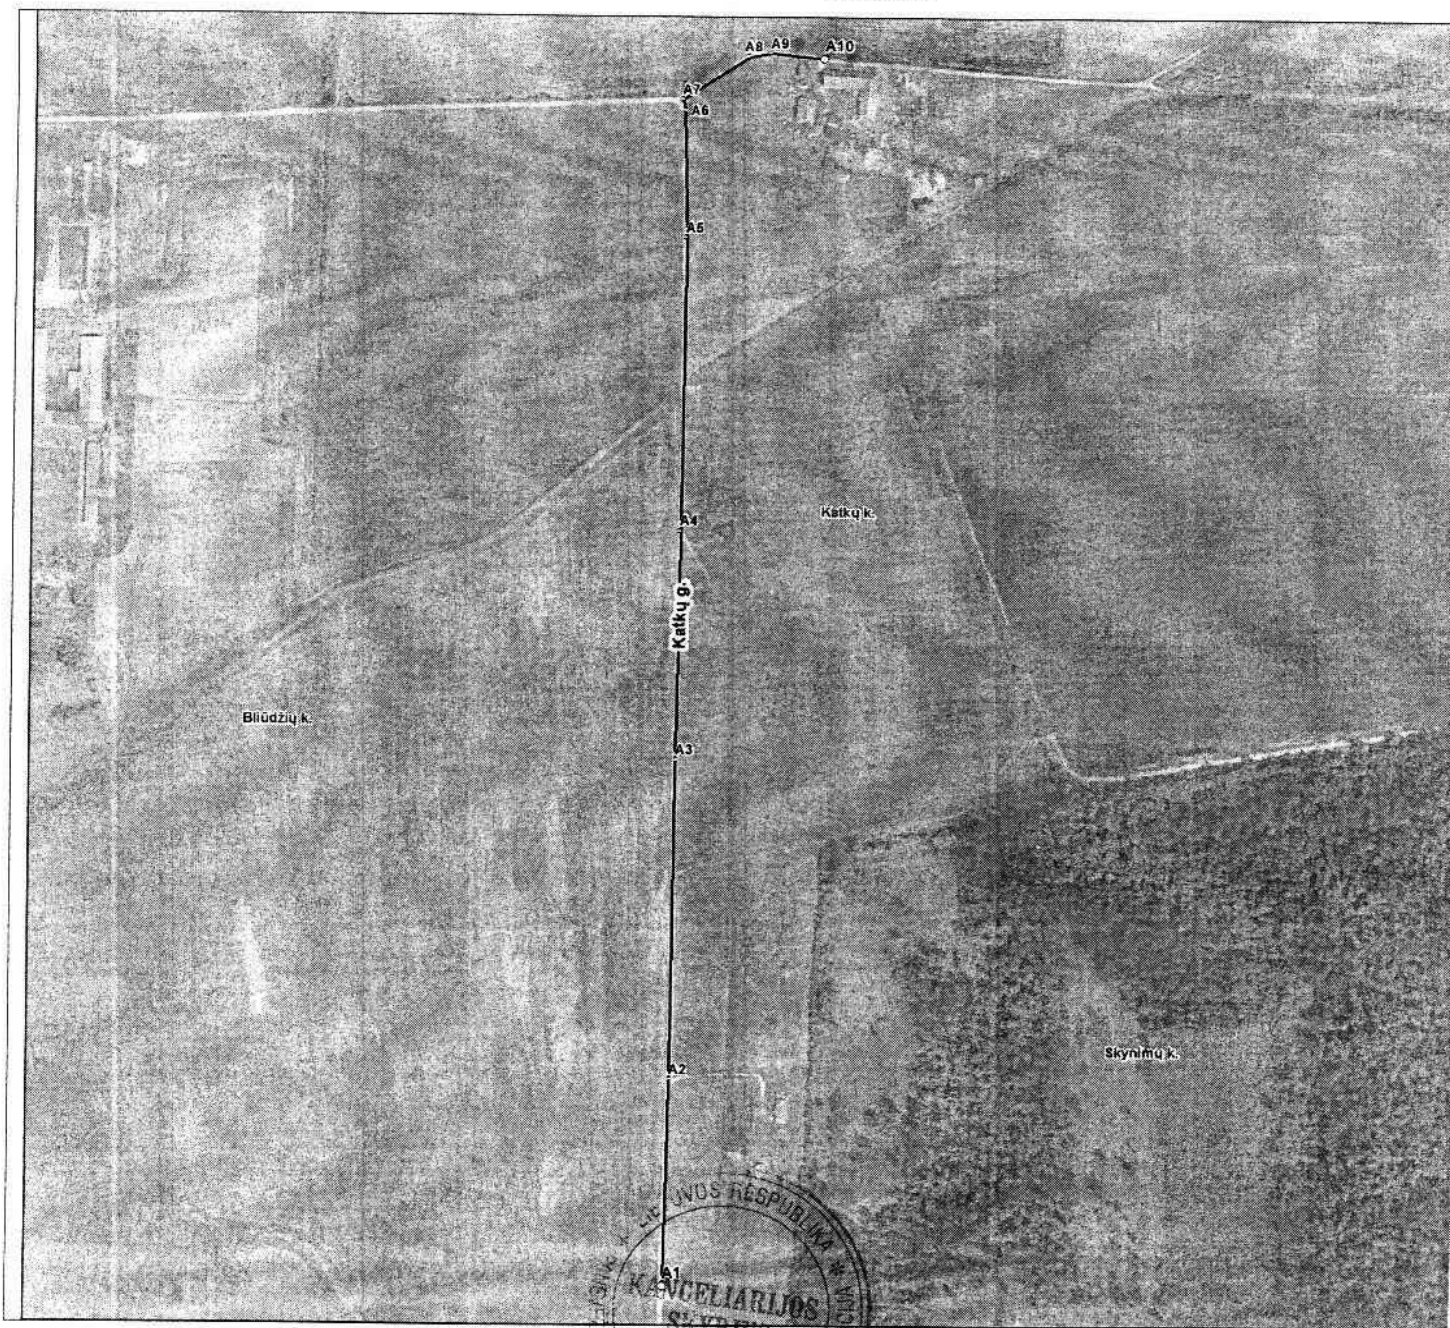

Kartografinis pagrindas	Ortofoto
Koordinatų nustatymo būdas	Grafinis
KOORDINAČIŲ ŽINIARAŠTIS	

Nr. plane	X	Y
A1	6181313	520122
A2	6181494	520126
A3	6181773	520129
A4	6181974	520131
A5	6182230	520133
A6	6182344	520131
A7	6182353	520129
A8	6182391	520186
A9	6182394	520205
A10	6182389	520251

Dokumentą parengė: Architektūros skyriaus vyr. specialistė RITA RAPKEVIČIENĖ



Panevėžio rajono savivaldybės administracija
Vasario 16-osios g. 27 LT-35185 Panevėžys

INFORMACIJA APIE PAVADINIMŲ GATVĖMS SUTEIKIMĄ AR KEITIMĄ

_____ Nr. _____
(data)

Savivaldybės pavadinimas: **Panevėžio rajono**

Savivaldybės tarybos sprendimo dėl pavadinimo
gatvei suteikimo ar keitimo Nr. ir priėmimo data: _____, 20____ m. _____ d.

Gyvenamosios vietovės pavadinimas: **Katkų k.**

Gyvenamosios vietovės identifikavimo kodas: **17471**

Suteiktas gatvės pavadinimas	Buvęs gatvės pavadinimas	Gatvės taškų, pažymėtų plane, Nr.	Pastabos apie gatvės prijungimą, buvusį priklausymą kitai gyvenamajai vietai ir kita
Katkų gatvė		A1-A10	

Dokumentą parengė: Architektūros skyriaus vyr. specialistė RITA RAKKEVIČIENĖ

