

Objekto pavadinimas: Pastato sanitarinės zonos ribų nustatymo žemės sklype  
(6655/0009:255) specialusis planas

Statybos adresas: Paežerio I k., Panevėžio sen., Panevėžio raj.

Statybos rūšis Specialusis planas

Stadija Techninis projektas


Dalis: Sklypo planas

Statytojas: V. Baliūno įmonė

Statytojas:  V. Baliūno įmonė

Projektavo: A. Širono projektavimo įmonė, atestato Nr A460, įm.k.: 4748258

Panevėžys 2011m

Kopija tikra 

## I. TERITORIJOS SPECIALIOJO PLANAVIMO PAGRINDIMO DUOMENYS

1. PLANUOJAMA TERITORIJA: Žem s sklypas – Paežerio I k., Panev žio sen., Panev žio r., sklypo kadastrinis Nr. 6655/0009:255 Pali niškio k.v.
2. PLANAVIMO ORGANIZATORIUS: V.Bali no mon , Paežerio I k., Panev žio sen., Panev žio r.
3. SPECIALIOJO PLANO RENGIMO TIKSLAI: Pastato ( skerdyklos, unik. Nr. 6695-6002-8014, ) sanitarin s apsaugos zonos rib nustatymas žem s sklype ( 6655/0009:255 ) Paežerio I k., Panev žio sen., Panev žio r.: apsaugoti gyvenam j aplink ir žmoni sveikat nuo galimos taršos, taip pat suformuoti sveik gyvenam j , darbo ir poilsio aplink , suderinti valstyb s, savivaldyb s, moni , kit fizini ir juridini asmen ar j grupi interesus nustatant SAZ tvarkymo režimus.
4. PLANUOJAMOS TERITORIJOS PLOTAS: 0,8370 ha.
5. TERITORIJOS ŽEM S PASKIRTIS: teritorijos tikslin naudojimo paskirtis:  
Žem s kio paskirties žem , pob dis – kiti žem s kio paskirties sklypai **Z** ( G kodas – tp1 ).
6. SPECIALIOJO PLANO RENGIMO IR VIEŠO SVARSTYMO SU VISUOMENE TVARKA:  
supaprastinta tvarka.
8. PLANAVIMO JURIDINIS PAGRINDAS:
  - 8.1. Žem s ir pastat nuosavyb s teis rodantys dokumentai – duomenys iš Valstybinio žem s registro – Nekilnojamojo turto registro centrinio duomen banko išrašas Nr. 44/51056 ( 2006-02-08 );
  - 8.2. 2010-01-21 Panev žio rajono savivaldyb s Tarybos sprendimas „D l leidimo rengti sanitarin s apsaugos zonos rib nustatymo dokument “ Nr. T-15;
  - 8.3. Planuojamos kin s veiklos – skerdyklos – poveikio visuomen s sveikatai vertinimo ataskaita ( reng jas – UAB „R.A.C.H.E.L. Consulting“ );
  - 8.4. 2009-11-23 Panev žio visuomen s sveikatos centro normatyvini dokument bei gamini higienin s ekspertiz s protokolas Nr. S(7.47)-3748;
  - 8.5. 2010-03-01 Panev žio rajono savivaldyb s Architekt ros skyriaus parengtos planavimo s lygos rajono lygmens specialiojo planavimo dokumentui rengti Nr. TP.40-10-S;
  - 8.6. 2010-03-01 planavimo organizatoriaus patvirtinta teritorij planavimo dokumento planavimo užduotis.
  - 8.7. Panev žio rajono savivaldyb s teritorijos bendrasis planas ( 2008-07-03 patvirtintas Panev žio rajono savivaldyb s Tarybos sprendimu Nr. T-154 ).
10. PLANAVIMO TERMINAI: 2010-03-01 / 2013-03-01.

Projekto vadovas \_\_\_\_\_ A.Šironas

## AIŠKINAMASIS RAŠTAS

### PLANAVIMO ORGANIZATORIUS

V.Bali no mon , Paežerio I k., Panev žio sen., Panev žio r.

#### I. BENDRIEJI DUOMENYS

Pastato ( skerdyklos, unik. Nr. 6695-6002-8014, ) sanitarin s apsaugos zonos rib nustatymo specialusis planas parengtas vadovaujantis:

- Žem s ir pastat nuosavyb s teis rodaniais dokumentais – duomenys iš Valstybinio žem s registro – Nekilnojamojo turto registro centrinio duomen banko išrašas Nr. 44/51056 ( 2006-02-08 );
- 2010-01-21 Panev žio rajono savivaldyb s Tarybos sprendimu „D l leidimo rengti sanitarin s apsaugos zonos rib nustatymo dokument “ Nr. T-15;
- Planuojamos kin s veiklos – skerdyklos – poveikio visuomen s sveikatai vertinimo ataskaita ( reng jas – UAB „R.A.C.H.E.L. Consulting“ );
- 2009-11-23 Panev žio visuomen s sveikatos centro normatyvini dokument bei gamini higienin s ekspertiz s protokolu Nr. S(7.47)-3748;
- 2010-03-01 Panev žio rajono savivaldyb s Architekt ros skyriaus parengtomis planavimo s lygomis rajono lygmens specialiojo planavimo dokumentui rengti Nr. TP.40-10-S;
- 2010-03-01 planavimo organizatoriaus patvirtinta teritorij planavimo dokumento planavimo užduotimi;
- Panev žio rajono savivaldyb s teritorijos bendruoju planu ( 2008-07-03 patvirtintu Panev žio rajono savivaldyb s Tarybos sprendimu Nr. T-154 );
- Žem s sklypo planu bei vietov s topografinė nuotrauka M 1:500.

#### II. ESAMA PAD TIS. SKLYPO CHARAKTERISTIKA.

Žem s sklypas ( kadastrinis Nr. 6655/0009:255 Pali niškio k.v. ) yra Paežerio I k., Panev žio sen., Panev žio r., nuosavyb s teis mis teritorija ir pastatai priklauso Vytautui Bali nui ir Daliai Bali nienei, pagal sutart naudojami V.Bali no mon s. Teritorija yra 8370 m<sup>2</sup> ( 0,8370 ha ) ploto, jos pagrindin tikslin žem s naudojimo paskirtis – žem s kio paskirties žem , naudojimo pob dis – kiti žem s kio paskirties sklypai; **Z** ( G kodas – tp 1 ).

Teritorija yra s lyginai lygaus reljefo su nuolydžiu, neapželdinta. Sklype yra rengtos melioracijos sistemos ir renginiai, vietinio vandentiekio bei kanalizacijos tinklai, praeina orin s elektros energijos tiekimo linijos. Sklypui yra taikomos specialiosios naudojimo s lygos:

- Ryši linij apsaugos zonos;
- Keli apsaugos zonos;
- Elektros linij apsaugos zonos;
- Gyvulininkyst s, paukštininkyst s ir žem s kio moni pastat sanitarin s apsaugos zonos;
- Vandentiekio, lietaus ir fekalin s kanalizacijos tinkl ir rengini apsaugos zonos;
- Žem s sklype rengtos valstybei priklausan ios melioracijos sistemos bei renginiai.

Sklype yra pastatas – skerdykla – su kiemo statiniais: siloso tranš ja, m šlide, vandens bokštu. ia yra rengta 30 viet automobili stov jimo aikštel . Skerdykloje dirba 21 darbuotojas. Visi darbai vykdomi uždaroje patalpose, teritorija aptverta tvora.

---

Pastato [ skerdyklos ] sanitarin s apsaugos zonos rib nustatymo  
žem s sklype ( kad. Nr. 6655/0009:255 Pali niškio k.v. ) Paežerio I k., Panev žio sen., Panev žio r.  
SPECIALUSIS PLANAS. AIŠKINAMASIS RAŠTAS

Žem s sklypo ( kadastrinis Nr. 6655/0009:255 Pali niškio k.v. ) gretimyb s pateikiamos lentel je,  
siterpusi kit žem s naudotoj sklype n ra.

Sklypo gretimyb s:

Gretimyb	Sklypo kadastrinis Nr.	Žem s savininkai
2-6	6655/0009:135	KONSTANCIJA MAN IAUSKIEN , gyv. Paežerio I k., Panev žio sen., Panev žio r.
	6655/0009:516	VYTAUTAS BALI NAS, gyv. Sodinink g. 11, Panev žys
	6655/0009:517	VYTAUTAS BALI NAS, gyv. Sodinink g. 11, Panev žys
9-1	Bendro naudojimo kelias	
	6655/0009:322	VIRGINIJA ŽVINKLIEN , gyv. Ežer lio g. 3, Vaivad k., Panev žio sen., Panev žio r.
	6655/0009:336	RITA GAIDAMAVI IEN , gyv. Ežer lio g. 1, Vaivad k., Panev žio sen., Panev žio r.

### III. PLANAVIMO TIKSLAI

Pastato ( skerdyklos, unik. Nr. 6695-6002-8014, ) sanitarin s apsaugos zonos rib nustatymas žem s sklype ( 6655/0009:255 ) Paežerio I k., Panev žio sen., Panev žio r.: apsaugoti gyvenam j aplink ir žmoni sveikat nuo galimos taršos, taip pat suformuoti sveik gyvenam j , darbo ir poilsio aplink , suderinti valstyb s, savivaldyb s, moni , kit fizini ir juridini asmen ar j grupi interesus nustatant SAZ tvarkymo režimus.

### IV. SPECIALIOJO PLANO SPRENDINIAI

kinei veiklai – skerdyklai – vadovaujantis 2004-08-19 LR Sveikatos apsaugos ministro sakymu Nr. V-586 patvirtint „Sanitarini apsaugos zon rib nustatymo ir režimo taisykli “ priedo p.4.5. taikomas 300 m SAZ rib dydis; priedo p. 32.1. garaž ir atvir automobili parkavimo aikšteli atstumas, kai automobili skai ius nuo 11 iki 50 viet , taikomas 15 m SAZ rib dydis.

normatyvin 300 m sanitarin s apsaugos zon patenka 2 gyvenamosios sodybos, kurios yra nutolusios šiaur s rytus nuo skerdyklos teritorijos atitinkamai ~ 60 m ir ~205 m. Tod l yra parengta planuojamos kin s veiklos – skerdyklos – poveikio visuomen s sveikatai vertinimo ataskaita ( reng jas – UAB „R.A.C.H.E.L. Consulting“ ) bei 2009-11-23 gautas Panev žio visuomen s sveikatos centro normatyvini dokument bei gamini higienin s ekspertiz s protokolas Nr. S(7.47)-3748.

vertinus esam visuomen s sveikatos b kl ir visuomen s sveikatai tak daran i veiksni analiz , aplinkos oro užterštumo prognoz , veiklos tak vandens ir maisto kokybei, atsižvelgisnt gaminamos produkcijos kiek , naudojamus energetinius išteklius, žaliavas bei chemines medžiagas ir preparatus, priimtos išvados:

- D l skerdyklos vykdomos veiklos aplinkini gyventoj sveikatos sutrikim neprognozuojama. Lietuvos higienos normos HN 33:2007 nustatymo ekvivalentinio leistino garso lygio viršijim dienos ir vakaro, nakties metu nenustatyta ties mon s teritorijos riba.

- kin s veiklos s lygota aplinkos oro tarša leistinas ribas pasiekia mon s teritorijoje.

- Numatomas bendras mobili taršos šaltini išmetam teršal kiekis – 0,0727 t/m.

Pagal Aplinkos ministro patvirtint tvark aplinkos oro teršal koncentracij sklaida turi b ti

skaičiuojama, jei ši medžiaga per metus išmetama aplinkos or daugiau nei 50 ton .  
Numatomose automobili stov jimo aikštelių teršal koncentracija neišeis iš teritorijos rib .

- Apskaičiuotos didžiausios amoniako koncentracijos neviršija ribinių verčių . Didžiausios koncentracijos fiksuojamos teritorijos ribose, už jų tarša amoniaku yra minimali ir artima nuliui.

- Skerdykloje pavojingos žaliavos nenaudojamos. Sen liuminescencinių lemp atliekos bus sand liuojamos specialiai tam skirtose talpose bei išvežamos utilizuoti pavojing atliek aikštelių .

Visi skaičiavimai, prognozės, išvados bei rekomendacijos skerdyklos sanitarin s apsaugos zonos dydžio nustatymui pateikti ataskaitoje ( pridedama ).

**Poveikio aplinkai vertinimas.** Planuojama teritorija yra 8370 m<sup>2</sup> ( 0.8370 ha ) ploto s lyginai lygaus reljefo, neapželdinta. Sklype yra rengtos melioracijos sistemos ir renginiai, vietinio vandentiekio bei kanalizacijos tinklai, praeina orinis elektros energijos tiekimo linijos, yra rengtas priešgaisrinis vandens rezervuaras. Aplinkui teritorij vandens telkiniai , upių n rai; artimiausias - už 2,1 m – yra melioracijos griovys.

Sklype yra pastatas – skerdykla – su kiemo statiniais: siloso tranš ja, m šlide, vandens bokštu. ia yra rengta 30 viet automobili stov jimo aikštelių . Skerdykloje dirba 21 darbuotojas. Visi darbai vykdomi uždaroje patalpose, teritorija aptverta tvora.

kin je veikloje sudidariusios gamybin s ir buitinis nuotekos suvedamos vietin nuotek surinkimo šulin , esant už 4 m nuo pietrytinio pastato kampo. Susikaupusias nuotekas šalina UAB „Aukštaitijos vandenys“ pagal 2003-01-02 sudaryt nuotek šalinimo sutart Nr. 92616 – kiekvien m nes išveža 10 m<sup>3</sup> nuotek Panev žio miesto valymo renginius.

Planuojamoje teritorijoje projektuojama rengti asfalto dangos privažiavimus ir kelius, kuri bendras plotas nesudarys 0,5 ha, tod l vadovaujantis 2007-06-10 LR Aplinkos ministro sakymu Nr. D1-193 patvirtintu „Paviršini nuotek tvarkymo reglamentu“ šios teritorijos nepriskiriamos galimai teršiamoms teritorijoms, tod l susidaran ios paviršin s nuotekos papildomai nebus valomos. Planuojama kin veikla reikšmingos takos dirvožemiui netur s.

Specialaus planavimo - sanitarin s apsaugos zonos nustatymo - projekte special s reikalavimai aplinkos apsaugai neišskyla. 2010-02-19 Panev žio regiono aplinkos apsaugos departamento poveikio aplinkai vertinimo ir normatyv skyrius raštu Nr. N5-756 „D l planavimo s lyg “ planavimo s lyg nerengia.

Vadovaujantis planuojamos kin s veiklos – skerdyklos – poveikio visuomen s sveikatai vertinimo ataskaita ( reng jas – UAB „R.A.C.H.E.L. Consulting“ ) bei 2009-11-23 Panev žio visuomen s sveikatos centro normatyvini dokument bei gamini higienine ekspertize ( protokolas Nr. S(7.47)-3748 ) SAZ'o nustatymo projektas netur s neigiamo poveikio aplinkai, aplinkos kokybei, kaimo susiklos iusiam urbanistiniam charakteriui, priešgaisrinei saugai, higieninei b klei, ekologijai; teritorija bus apsaugota nuo gruntini vanden ir dirvožemio taršos.

Patvirtinus special j plan , atliekant techninius projektus bei vykdant statybas, visais atvejais privaloma vadovautis galiojaniais Lietuvos Respublikos normatyviniais statybos techniniais dokumentais ( STR ), kuriuos reglamentuoja Statybos statymas. Patvirtinus skerdyklos sanitarin s apsaugos zon sklypo ribose, visuose aplinkiniuose sklypuose esan ios specialiosios žem s naudojimo s lygos ( V Registr centro Nekilnojamojo turto registro 9 p. esanti gyvulininkyst s, paukštininkyst s ir žem s kio moni pastat sanitarin s apsaugos zonos ) bus panaikintos.

### **Projekto s saja su Panev žio rajono savivaldyb s teritorijos bendruoju planu**

SAZ'o nustatymo specialusis planas rengiamas vadovaujantis Panev žio rajono savivaldyb s teritorijos bendruoju planu ( 2008-07-03 patvirtintu Panev žio rajono savivaldyb s Tarybos sprendimu Nr. T-154 ). Ši teritorija bendrajame plane priskiriama gyvenamajai teritorijai, kurioje nustatomi projektuojami tokios paskirties žem s sklypai nemažesni kaip 1500 m<sup>2</sup> ( 15 ar ), t.y. vidutinio intensyvumo užstatymo teritorija.

Patvirtinus skerdyklos sanitarin s apsaugos zon sklypo ribose, visuose aplinkiniuose žem s kio paskirties ir kitos paskirties žem s sklypuose, jei žem s savininkai pageidaus, galimi rengti vair s projektai, kaip: žem s paskirties keitimo detalieji planai, esam sodyb pastat rekonstravimo bei nauj pastat statybos projektai, kuriuos iki šiol ribojo esamos sklypuose specialiosios žem s naudojimo s lygos - gyvulininkyst s, paukštininkyst s ir žem s kio moni pastat sanitarin s apsaugos zonos.

### **V. PROJEKTO VIEŠAS SVARSTYMAS SU VISUOMENE**

Specialaus planavimo projekto viešinimas atliktas vadovaujantis 1996-09-18 Lietuvos Respublikos Vyriausyb s nutarimu Nr. 1079 „D l visuomen s dalyvavimo teritorij planavimo procese nuostat patvirtinimo“ ( LRV 2007-03-14 nutarimo Nr. 247 redakcija ). Visuomen s dalyvavimo teritorij planavimo procese tvarka – vietov s lygmens teritorij planavimo dokument viešumas. Pagal patvirtintus Visuomen s dalyvavimo teritorij planavimo procese nuostatus, apie rengiam special j plan buvo skelbiama vietin je spaudoje bei raštu ( registruotais laiškais ) informuoti besiribojan i su planuojama teritorija nekilnojamojo turto savininkai ir naudotojai j gyvenamosios vietos adresais ( duomenys iš V Regist centro Panev žio filialo – pažyma apie gretim žem s sklyp savininkus Nr. (1.19/2030/09)S-7519 ). Projektas rengiamas supaprastinta tvarka.

Skelbimas spaudoje apie specialaus planavimo projekto eig ir vieš svarstym su visuomene buvo skelbti laikraštyje “SEKUND ”. Su rengiamo plano sprendiniais nuo 2010-10-04 iki 2010-10-25 buvo galima susipažinti A.Širono mon je, A.Smetonos g. 1 - 5, Panev žyje. Viešas projekto svarstymas vyko 2010 m. spalio 25 d. 15 val. Paskelbtu susirinkimo metu bei viešos ekspozicijos metu nebuvo gauta joki pasi lym ir pretenzij . Projekto viešinimo proced ra buvo baigta ir tai forminta protokolu ( protokolas pridedamas ).

Taip pat apie rengiam teritorij planavimo projekt bei numatom viešojo svarstymo su visuomene dat informacija buvo paskelbta Panev žio rajono savivaldyb s administracijos internetiniame puslapyje – <http://www.panrs.lt/>.

Projekto vadovas \_\_\_\_\_ A.Šironas

Pastato [ skerdyklos ] sanitarinis apsaugos zonos ribų nustatymo  
žemės sklype ( kad. Nr. 6655/0009:255 Paliūniškio k.v. ) Paežerio I k., Panevėžio sen., Panevėžio r.  
SPECIALUSIS PLANAS. AIŠKINAMASIS RAŠTAS

*TERITORIJ PLANAVIMO DOKUMENT SPRENDINI POVEIKIO VERTINIMO LENTEL*


1.	Teritorijų planavimo dokumento organizatorius:	<b>V.Baliūnė, Paežerio I k., Panevėžio sen., Panevėžio r.</b>	
2.	Teritorijų planavimo dokumento rengėjas:	<b>A.Širono, Sodgalių g. 20 - 5, Panevėžys, tel. 8-657-80636</b>	
3.	Teritorijų planavimo dokumento pavadinimas:	<b>Skerdyklos SAZ'o nustatymo specialusis planas</b>	
4.	Ryšys su planuojamai teritorijų planavimo teritorijai galiojančiais dokumentais:	<b>Panevėžio rajono savivaldybės teritorijos bendrasis planas ( 2008-07-03 patvirtintas Panevėžio rajono savivaldybės Tarybos sprendimu Nr. T-154, reg. Nr. 000661001024 )</b>	
5.	Ryšys su patvirtintais ilgalaikiais ar vidutinės trukmės strateginio planavimo dokumentais:	<b>Panevėžio rajono savivaldybės teritorijos bendrasis planas</b>	
6.	<b>Status quo situacija:</b> Planuojama teritorija nepatenka saugomai teritorijai. Istorijos, kultūros, gamtos ir kt. vertybės. Sklypo adresas: Paežerio I k., Panevėžio sen., Panevėžio r.; kadastrinis Nr.6655/0009:255 Paliūniškio k.v.; plotas – 0.8370 ha; paskirtis – žemės ūkio paskirties žemė. Teritorijoje yra skerdyklos pastatas su priklausiniais siloso tranšėja, mūšlėmis ir vandens bokštu. Inžinerinė infrastruktūra išvystyta: teritorijoje yra rengtos melioracijos sistemos ir inžineriniai, vietinio vandentiekio bei kanalizacijos tinklai, praeina orinis elektros energijos tiekimo linijos, yra rengtas priešgaisrinis vandens rezervuaras, aplinkui teritorijai vandens telkiniai, upė; artimiausias - už 2,1 m – yra melioracijos griovys.		
7.	Tikslas, kurio siekiama gyvendinant teritorijų planavimo sprendinius:	<b>Sanitarinis apsaugos zonos ( SAZ'o ) ribų nustatymas ( reglamentuoto SAZ'o ribų sumažinimas nustatant šią zoną sklypo ribose )</b>	
8.	<b>Galimo sprendinio poveikio vertinimas (pateikiamas apibendrintas poveikio aprašymas ir vertinimas):</b> Planuojamoje teritorijoje bei šalia jos yra visi esami reikalingi inžineriniai tinklai bei išvystyta infrastruktūra. Nesikeičia planuojamos teritorijos tvarkymo režimo reikalavimai, reglamentai, apribojimai. Vadovaujantis planuojamos veiklos – skerdyklos – poveikio visuomenės sveikatai vertinimo ataskaita (rengėjas – UAB „R.A.C.H.E.L. Consulting“) bei 2009-11-23 Panevėžio visuomenės sveikatos centro normatyvini dokumentu bei gaminių higieninės ekspertizės protokolu Nr. S(7.47)-3748, vertinus esamą visuomenės sveikatos būklę ir visuomenės sveikatai takdarančius veiksnius, aplinkos oro užterštumo prognozę, veiklos takdarančių vandens ir maisto kokybę, atsižvelgus į gaminamos produkcijos kiekį, naudojamus energetinius išteklius, žaliavas bei chemines medžiagas ir preparatus; atsižvelgus į tai, kad analizuojama veikla neprieštaruoja nei Panevėžio rajono savivaldybės teritorijos bendrajam planui, nei teritorijos specialiajam plane numatytiems sprendiniams bei laikantis visų gamtos apsaugos, higieninės saugos reikalavimų, neigiamo poveikio aplinkai ir kraštovaizdžiui nedarys. Oro taršos, triukšmo lygis nepakis. Dirvožemis, gruntiniai bei paviršiniai vandenys nebus teršiami. Numatomos veiklos gyvenamajai, rekreacinei aplinkai, gyventojų saugai ir sveikatai neigiamos takos neturės. Kertam medžiūnra. Planuojama veikla neturės reikšminio poveikio aplinkai, todėl dalis „Aplinkos apsauga“ neruošiama. Šios veiklos Lietuvoje galiojančios statymų ir normų nepažeis. Planuojamos teritorijos sanitarinis apsaugos zonos ribų nustatymo specialiojo plano sprendiniai yra pozityvūs.		
9.	Vertinimo aspektai	Teigiamas (trumpalaikis, ilgalaikis) poveikis	Neigiamas (trumpalaikis, ilgalaikis) poveikis
	Sprendinio poveikis:		
	teritorijos vystymo darnai ir (ar) planuojamai veiklos sritys	Planuojama teritorija nėra labai urbanizuota, aplinkiniai sklypai daugiausiai yra žemės ūkio paskirties žemė. Artimiausiai yra dvi gyvenamosios sodybos, kurios yra nutolusios šiaurės rytus nuo skerdyklos teritorijos atitinkamai ~ 60 m ir ~205 m. Kelių sistema esama, nekeičiama, užstatymo linija nesuardoma	Nėra

Pastato [ skerdyklos ] sanitarin s apsaugos zonos rib nustatymo  
žem s sklype ( kad. Nr. 6655/0009:255 Pali niškio k.v. ) Paežerio I k., Panev žio sen., Panev žio r.  
SPECIALUSIS PLANAS. AIŠKINAMASIS RAŠTAS

	ekonominei aplinkai	Žymaus poveikio nenumatoma. Patvirtinus skerdyklos sanitarin s apsaugos zon sklypo ribose, visuose aplinkiniuose sklypuose esan ios specialiosios žem s naudojimo s lygos - gyvulininkyst s, paukštininkyst s ir žem s kio moni pastat sanitarin s apsaugos zonos - bus panaikintos.	N ra
	socialinei aplinkai	taka vietos darbo rinkai, vietov s gyventoj demografijai nepakis. Gyvenam jai, rekreacinei aplinkai, gyventoj saugai ir sveikatai neigiamos takos netur s	N ra
	gamtinei aplinkai ir kraštovaizdžiui	kin je veikloje sudidariusios gamybin s ir buit in s nuotekos suvedamos vietin nuotek surinkimo šulin , esant už 4 m nuo pietrytinio pastato kampo. Susikaupusias nuotekas šalina UAB „Aukštaitijos vandenys“ pagal 2003-01-02 sudaryt nuotek šalinimo sutart Nr. 92616 – kiekvien m nes išveža 10 m <sup>3</sup> nuotek Panev žio miesto valymo renginius. Planuojamoje teritorijoje projektuojama rengti asfalto dangos privažiavimus ir kelius, kuri bendras plotas nesudarys 0,5 ha, tod l šios teritorijos nepriskiriamos galimai teršiamoms teritorijoms, tod l susidaran ios paviršin s nuotekos papildomai nebus valomos. Planuojama kin veikla reikšmingos takos dirvožemiui netur s, dirvožemio taršos ar erozijos nebus. Ekstremali situacij tikimyb minimali. Šviesos, šilumos, jonizuojan ios ir nejonizuojan ios (elektromagnetin s) spinduliuot s neigiamo poveikio nebus. Pavojingos medžiagos kin je veikloje nebus naudojamos ir saugojamos.	N ra
10.	Si lomos alternatyvos poveikis:		
	teritorijos vystymo darnai ir (ar) planuojamai veiklos sri iai	Alternatyvos n ra	-
	ekonominei aplinkai	N ra	-
	socialinei aplinkai	N ra	-
	gamtinei aplinkai ir kraštovaizdžiui	N ra	-

Sanitarin s apsaugos zonos rib nustatymo specialaus plano sprendini poveikio vertinimo lentel sudaryta vadovaujantis parengta planuojamos kin s veiklos poveikio visuomen s sveikatai vertinimo ataskaita ( reng jas – UAB „R.A.C.H.E.L. Consulting“ ) bei 2009-11-23 gautu Panev žio visuomen s sveikatos centro normatyvini dokument bei gamini higienin s ekspertiz s protokolu Nr. S(7.47)-3748.

Projekto vadovas \_\_\_\_\_ A.Šironas

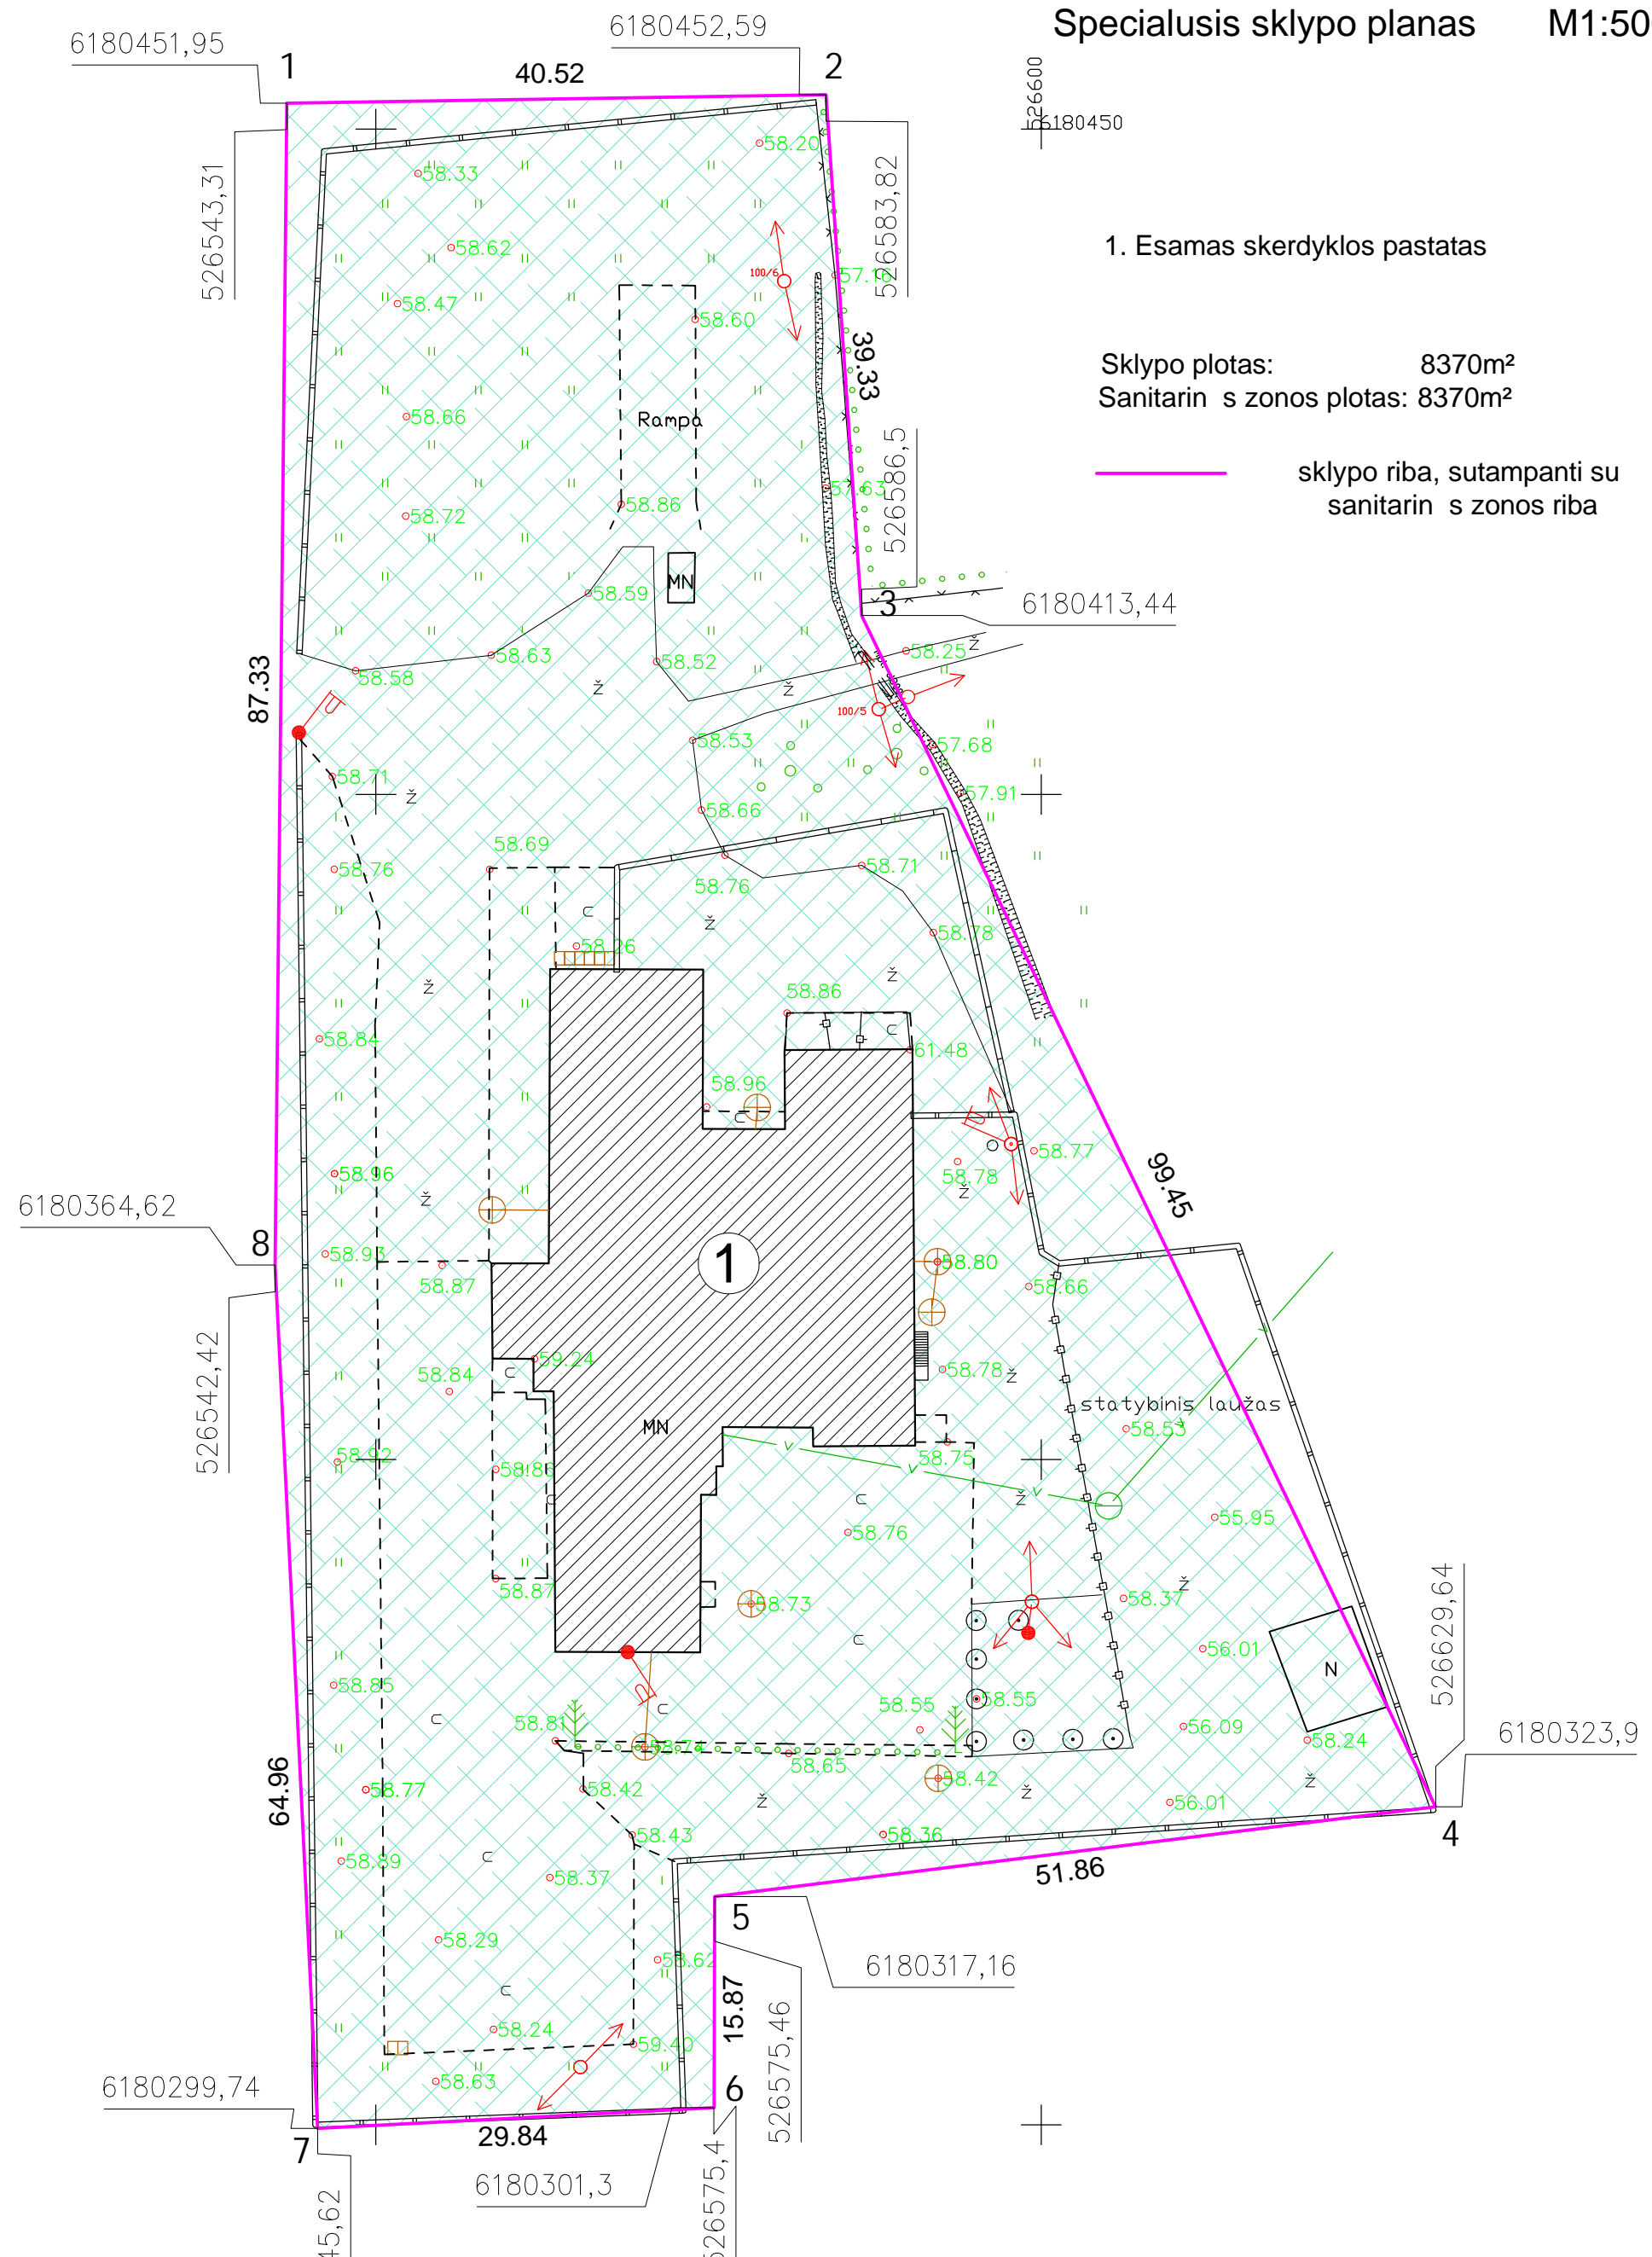

1. Esamas skerdyklos pastatas

Sklypo plotas: 8370m<sup>2</sup>  
 Sanitarinis zonos plotas: 8370m<sup>2</sup>

— sklypo riba, sutampanti su sanitarinio zonos riba

Atest. Nr.		A. Sirono projektavimo mon., m.k.4748258, algis.sironas@gmail.com			Objekto pavadinimas	
					Pastato sanitarinio zonos ribų nustatymo žemės sklype (6655/0009:255) specialusis planas, Paežerio I k., Panevėžio sen., Panevėžio raj.	
Atest. Nr.	Pareigos	Pavardė	Parašas	Data	Br. žinio pavadinimas	Mastelis
A 460	P.V.	A. Šironas		2010.12	Specialusis sklypo planas	1:500
A 460	Arch.	A. Šironas		2010.12		
Statytojo (užsakovo) pavadinimas					Projekto Nr.	Sutarties Nr.
V. Bali no mon					40	
					Proj. etapas	Proj. dalis
					SP	SP-2
					Lap	Lapas
					1	1