



MOKSLAS • EKONOMIKA • SANGLAUDA


Kuriame Lietuvos ateitį




EUROPOS SĄJUNGA

EUROPOS SOCIALINIS FONDAS

**GRAŽINTINŲ ŽEMIŲ RAMYGALOS MIESTE,
RAMYGALOS SEN., PANEVĖŽIO RAJ.
SPECIALUSIS PLANAS
SPRENDINIAI**

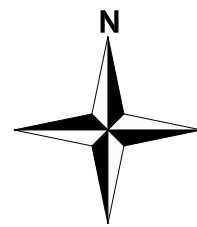

FORMUOJAMI SKLYPAI (Nr.2, Nr.3, Nr.4, Nr.5) SAVANORIŲ G.

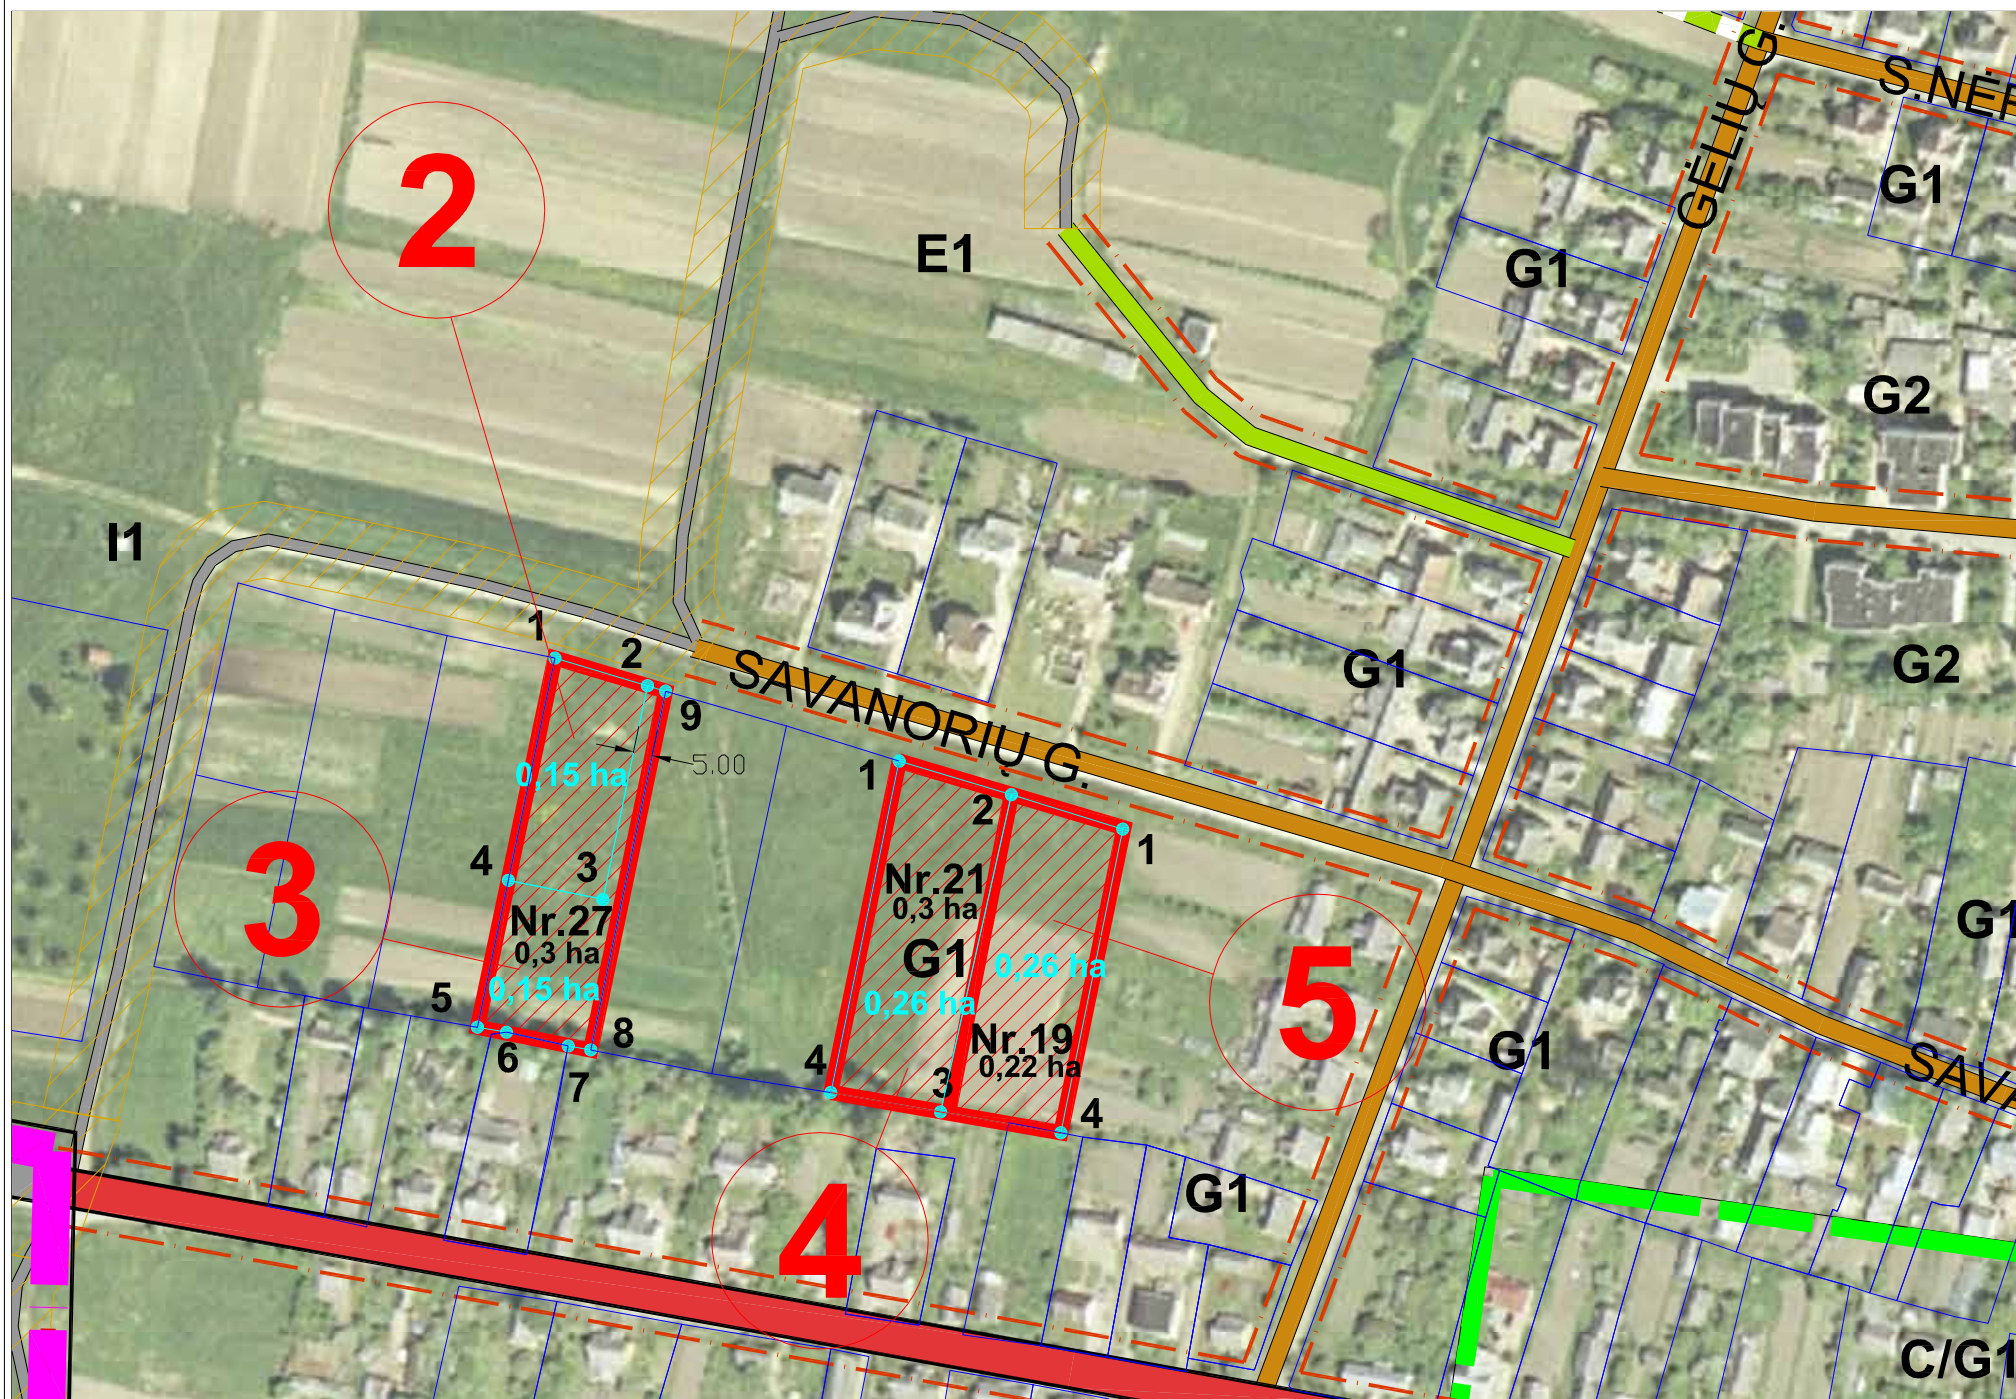

SUTARTINIAI ŽENKLAI

Ribos pagal bendrąjį planą

- Ramygalos miesto administracinė riba
- Kultūros paveldo objekto "Ramygala" teritorijos riba

Sklypų ribos

- Esami įregistruoti žemės sklypai
- Formuojamas vienuočių ir dvibučių gyvenamųjų pastatų statybos (G1) naudojimo pobūdžio žemės sklypas.
- Specialiuoju planu formuojami žemės sklypai

Gatvės

- Aptarnaujančios gatvės ir keliai (B2 kategorija) miesto teritorijoje
- Aptarnaujančios gatvės ir keliai (C1 kategorija) miesto teritorijoje
- Pagalbinės gatvės (D1 kategorija)
- Pagalbinės gatvės (D2 kategorija)
- Gatvių raudonosios linijos

PASTABOS: 1. Nurodyti preliminarūs formuojamų sklypų plotai, turi būti tikslinami atlikus geodezinius matavimus.
2. Pagal Ramygalos miesto Bendrąjį planą, sklypai patenka į teritoriją, skirtą į mažaukščių gyvenamųjų pastatų statybai.

Lietuvos teritorijos geografinio pagrindo duomenų bazė: GDB10LT. 2009m;
Ortofotografinio pagrindo duomenų bazė: ORT10LT. 2006m;
Kartografinio pagrindo šaltinis:
Nacionalinė žemės tarnyba
prie Žemės ūkio ministerijos

Atestato Nr.	PANPROJEKTAS Uždaroji akcinė bendrovė Respublikos 38, Panevėžys, Tel./faks.: 58 18 75				GRAŽINTINŲ ŽEMIŲ RAMYGALOS MIESTE, RAMYGALOS SEN., PANEVĖŽIO RAJ. SPECIALUSIS PLANAS		
1650					Brėžinys: SPRENDINIAI M1:2000	Laida 0	
A100	PV	E. Klimavičienė		2014			
A100	PDV	E. Klimavičienė		2014			
		Inžinierė K. Stasiulionė		2014			
		Architektė D. Leleikaitė		2014			
Stadija	SP	Planavimo organizatorius: Panevėžio rajono savivaldybės administracija, Vasario 16-osios g. 27, Panevėžys			Žymuo: P/01046-SP-III-03	Lapas 1	Lapų 1