




MOKSLAS • EKONOMIKA • SANGLAUDA

Kuriame Lietuvos ateitį




EUROPOS SĄJUNGA
EUROPOS SOCIALINIS FONDAS

**GRAŽINTINŲ ŽEMIŲ RAMYGALOS MIESTE,
RAMYGALOS SEN., PANEVĖŽIO RAJ.
SPECIALUSIS PLANAS
SPRENDINIAI**

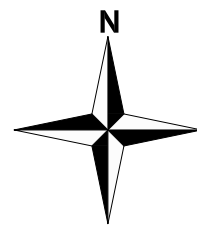

FORMUOJAMAS SKLYPAS (Nr.7) PARKO G. 1

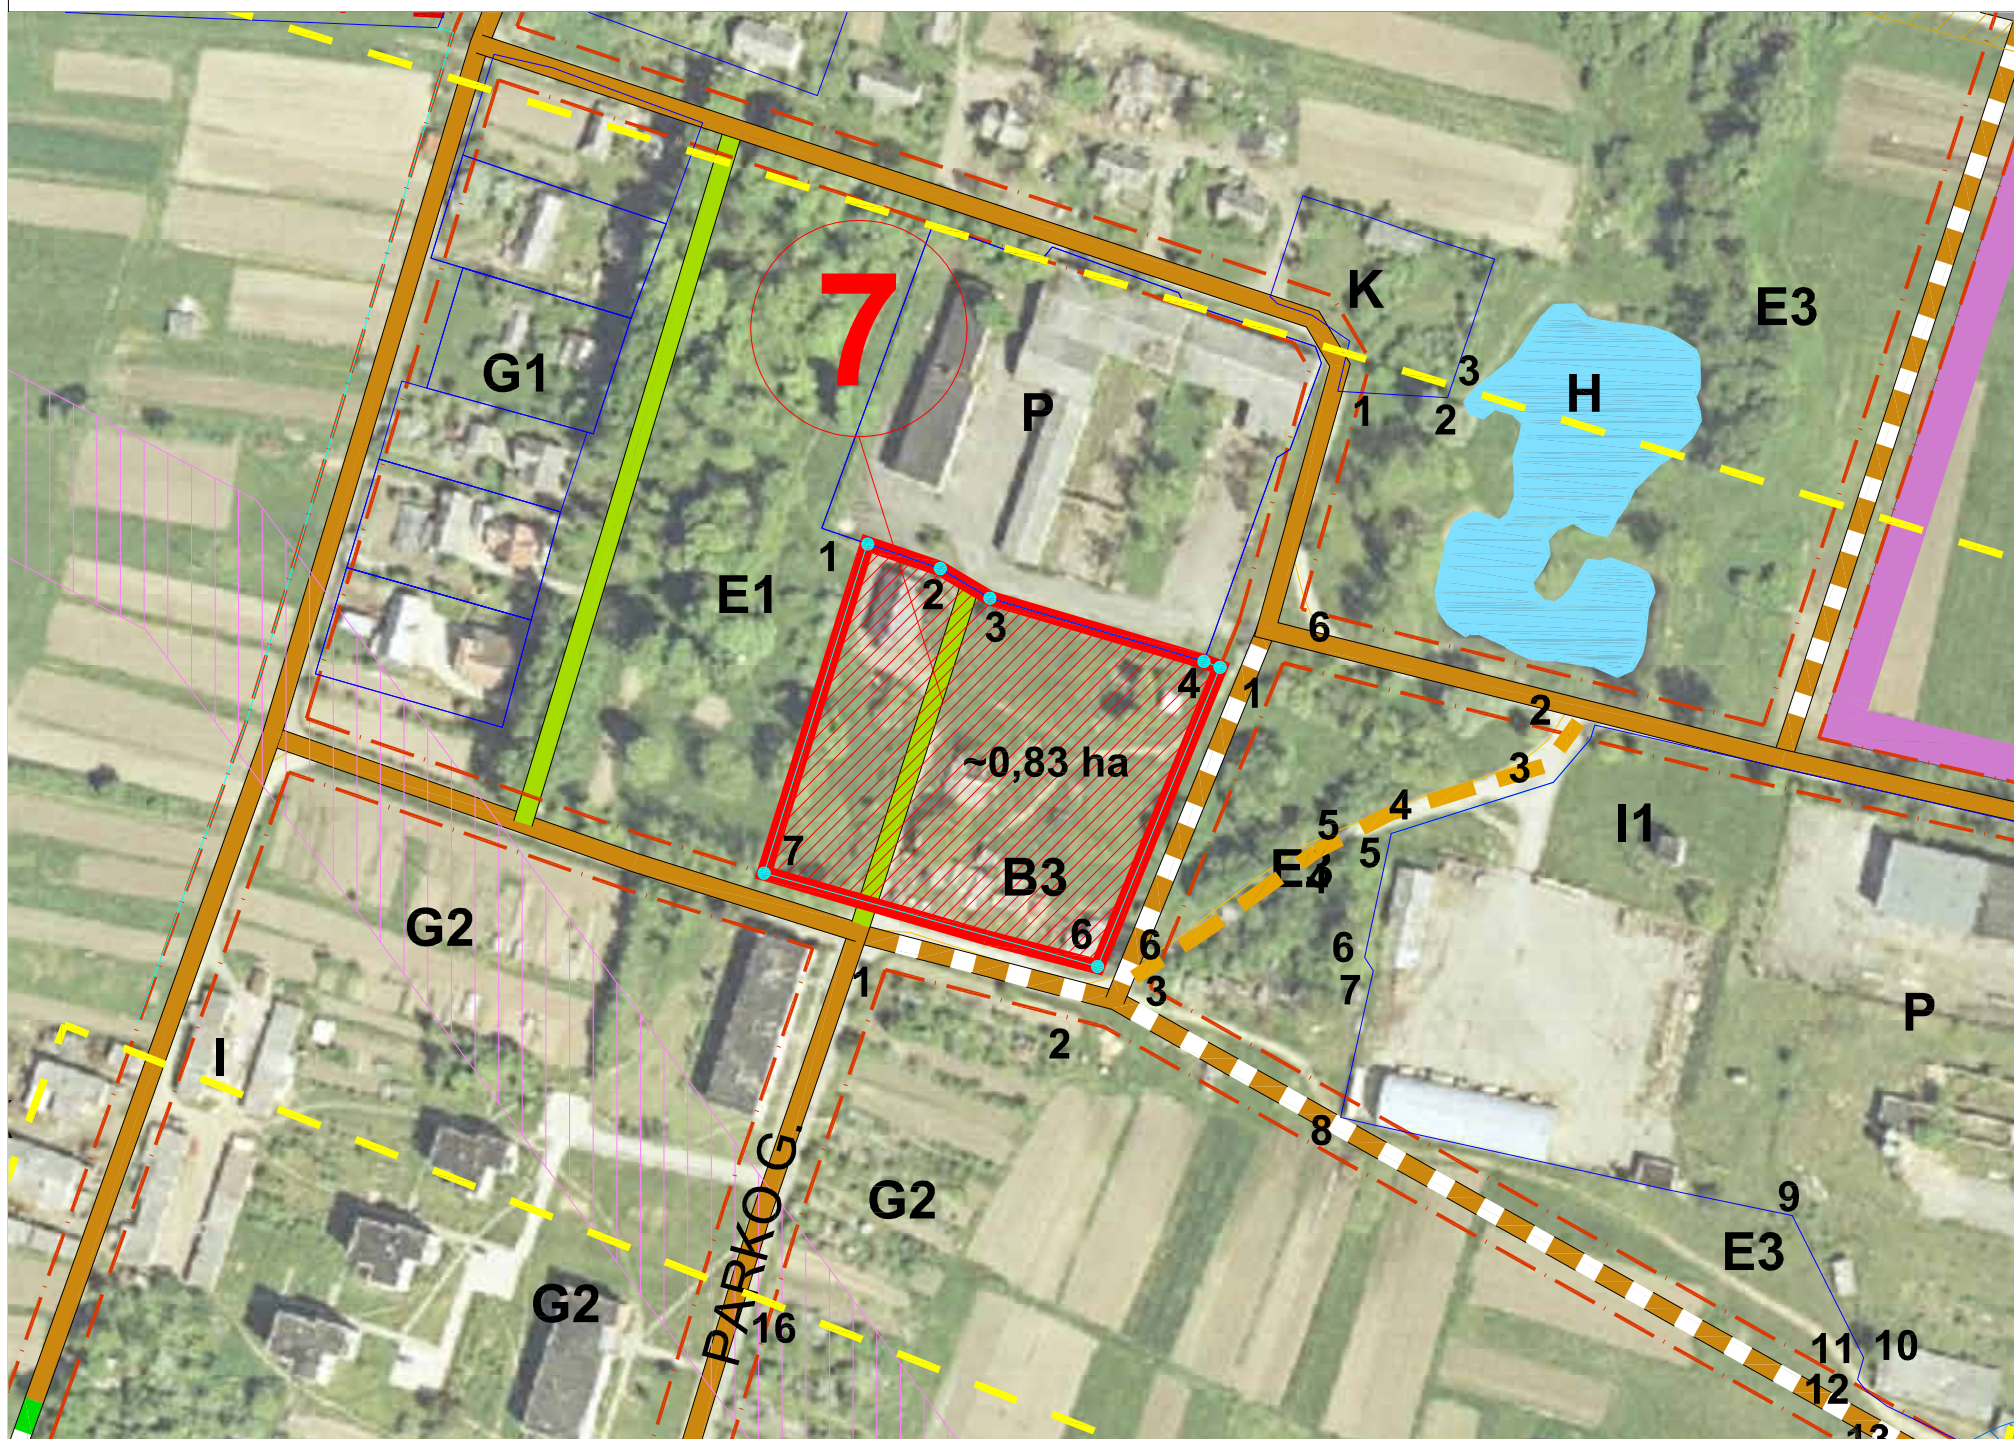

SUTARTINIAI ŽENKLAI

Ribos pagal bendrąjį planą

- Ramygalos miesto administracinė riba
- Kultūros paveldo objekto "Ramygala" teritorijos riba

Sklypų ribos

- Esami įregistruoti žemės sklypai
- Formuojamas vienbučių ir dvibučių gyvenamųjų pastatų statybos (G1) naudojimo pobūdžio žemės sklypas.
- Specialiuoju planu formuojami žemės sklypai

Gatvės

- Aptarnaujančios gatvės ir keliai (B2 kategorija) miesto teritorijoje
- Aptarnaujančios gatvės ir keliai (C1 kategorija) miesto teritorijoje
- Pagalbinės gatvės (D1 kategorija)
- Pagalbinės gatvės (D2 kategorija)
- Gatvių raudonosios linijos
- Buvusios savininkų žemės ribos

Kiti sutartiniai ženklai

- Elektros linijų apsaugos zona

PASTABOS: 1. Nurodyti preliminarūs formuojamų sklypų plotai, turi būti tikslinami atlikus geodezinius matavimus.

Lietuvos teritorijos geofe rencinio pagrindo duomenų bazė: GDB10LT. 2009m; Ortofotografinio pagrindo duomenų bazė: ORT10LT. 2006m; Kartografinio pagrindo šaltinis: Nacionalinė žemės tarnyba prie Žemės ūkio ministerijos

Atestato Nr.	PANPROJEKTAS Uždaroji akcinė bendrovė Respublikos 38, Panevėžys, Tel./faks.: 58 18 75				GRAŽINTINŲ ŽEMIŲ RAMYGALOS MIESTE, RAMYGALOS SEN., PANEVĖŽIO RAJ. SPECIALUSIS PLANAS		
1650					Brėžinys: SPRENDINIAI M1:2000	Laida	
A100	PV	E. Klimavičienė		2014		0	
A100	PDV	E. Klimavičienė		2014			
	Inžinierė	K. Stasiūnienė		2014			
	Architektė	D. Leleikaitė		2014			
Stadija	Planavimo organizatorius: Panevėžio rajono savivaldybės administracija, Vasario 16-osios g. 27, Panevėžys				Žymuo:	Lapas	Lapų
SP					P/01046-SP-III-05	1	1