



PANEVĖŽIO RAJONO SAVIVALDYBĖS TARYBA

SPRENDIMAS

DĖL GATVIŲ PAVADINIMŲ SUTEIKIMO IR KEITIMO

2019 m. vasario 20 d. Nr. T-24

Panevėžys

Vadovaudamasi Lietuvos Respublikos vietos savivaldos įstatymo 16 straipsnio 4 dalimi, Pavadinimų gatvėms, pastatams, statiniams ir kitiems objektams suteikimo, keitimo ir apskaitos tvarkos aprašu, patvirtintu Lietuvos Respublikos vidaus reikalų ministro 2011 m. sausio 25 d. įsakymu Nr. 1V-57 „Dėl Numerių pastatams, patalpoms ir butams suteikimo, keitimo ir apskaitos tvarkos aprašo ir Pavadinimų gatvėms, pastatams, statiniams ir kitiems objektams suteikimo, keitimo ir įtraukimo į apskaitą tvarkos aprašo patvirtinimo“, ir atsižvelgdama į komisijos dėl pavadinimo gyvenamosios vietovės gatvei suteikimo, keitimo ar panaikinimo 2019-02-05 posėdžio protokolą Nr. DK-16, Savivaldybės taryba n u s p r e n d ž i a:

1. Suteikti Pinigėlių I k., Karsakiškio sen., Panevėžio r., esamos gatvės pavadinimą – Abukauskinės g. (1 priedas).

2. Pakeisti Piniavos k., Panevėžio sen., Panevėžio r., Miškininkų gatvės geografines charakteristikas pagal pateiktą schemą (2 priedas).


Šis sprendimas gali būti skundžiamas Lietuvos Respublikos administracinių bylų teisenos įstatymo nustatyta tvarka.

Savivaldybės meras

Povilas Žagunis

Pinigėlių I k. gatvių išdėstymo planas
M 1:1500

Panevėžio rajono savivaldybės tarybos
 20 ____ m. ____ d. sprendimo Nr. ____
 priedas

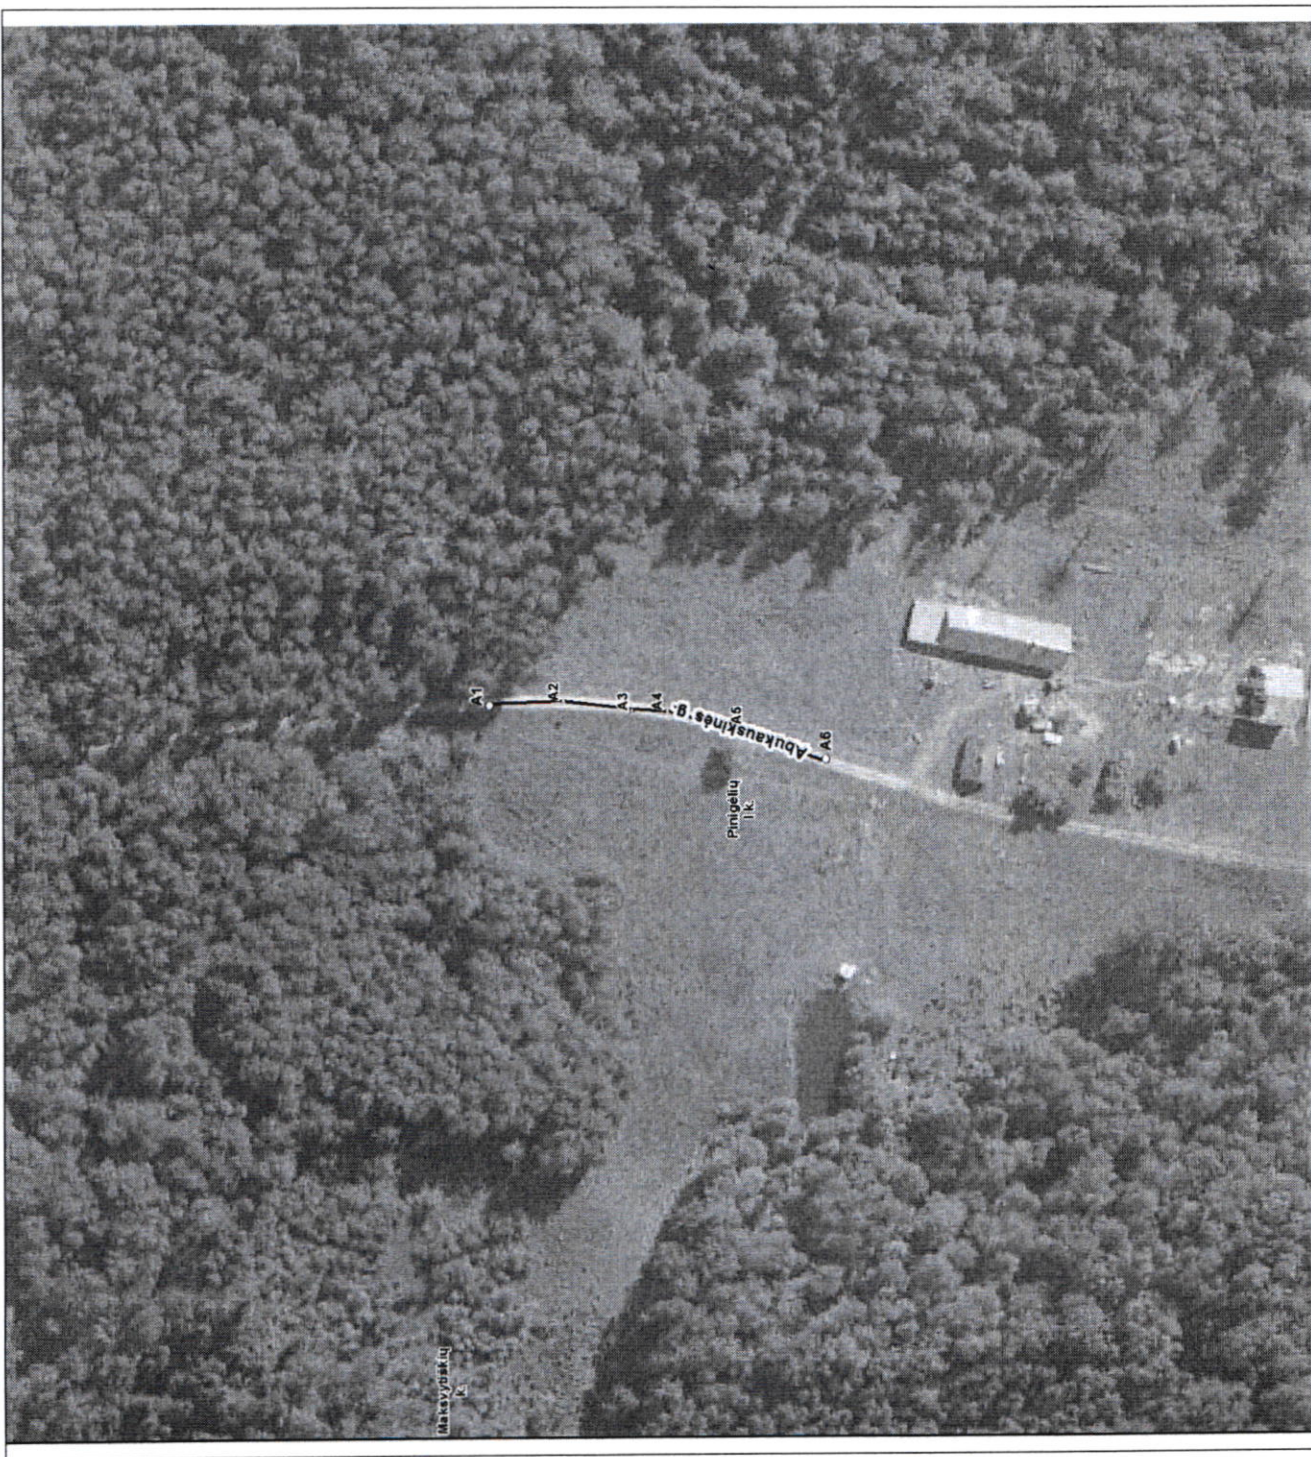

Kartografinis pagrindas		Ortofoto	
Koordinatinių nustatymo būdas		Grafinis	
KOORDINAVIŲ ŽINIARAŠTIS			
Nr. plane	X	Y	
A1	6185378	525563	
A2	6185363	525564	
A3	6185349	525562	
A4	6185342	525562	
A5	6185329	525558	
A6	6185310	525552	

Panevėžio rajono savivaldybės administracija
Vasario 16-osios g. 27 LT-35185 Panevėžys

INFORMACIJA APIE PAVADINIMŲ GATVĖMS SUTEIKIMĄ AR KEITIMĄ

_____ Nr. _____
(data)

Savivaldybės pavadinimas: **Panevėžio rajono**

Savivaldybės tarybos sprendimo dėl pavadinimo
gatvei suteikimo ar keitimo Nr. ir priėmimo data: _____, 20____ m. _____ d.

Gyvenamosios vietovės pavadinimas: **Pinigėlių I k.**

Gyvenamosios vietovės identifikavimo kodas: **24621**

Suteiktas gatvės pavadinimas	Buvęs gatvės pavadinimas	Gatvės taškų, pažymėtų plane, Nr.	Pastabos apie gatvės prijungimą, buvusį priklausymą kitai gyvenamajai vietai ir kita
Abukauskinės gatvė		A1-A6	

Dokumentą parengė: Architektūros skyriaus vyr. specialistė RITA RAPKEVIČIENĖ