






# Panevėžio rajono savivaldybės teritorijos šilumos ūkio specialusis planas

M 1:5000

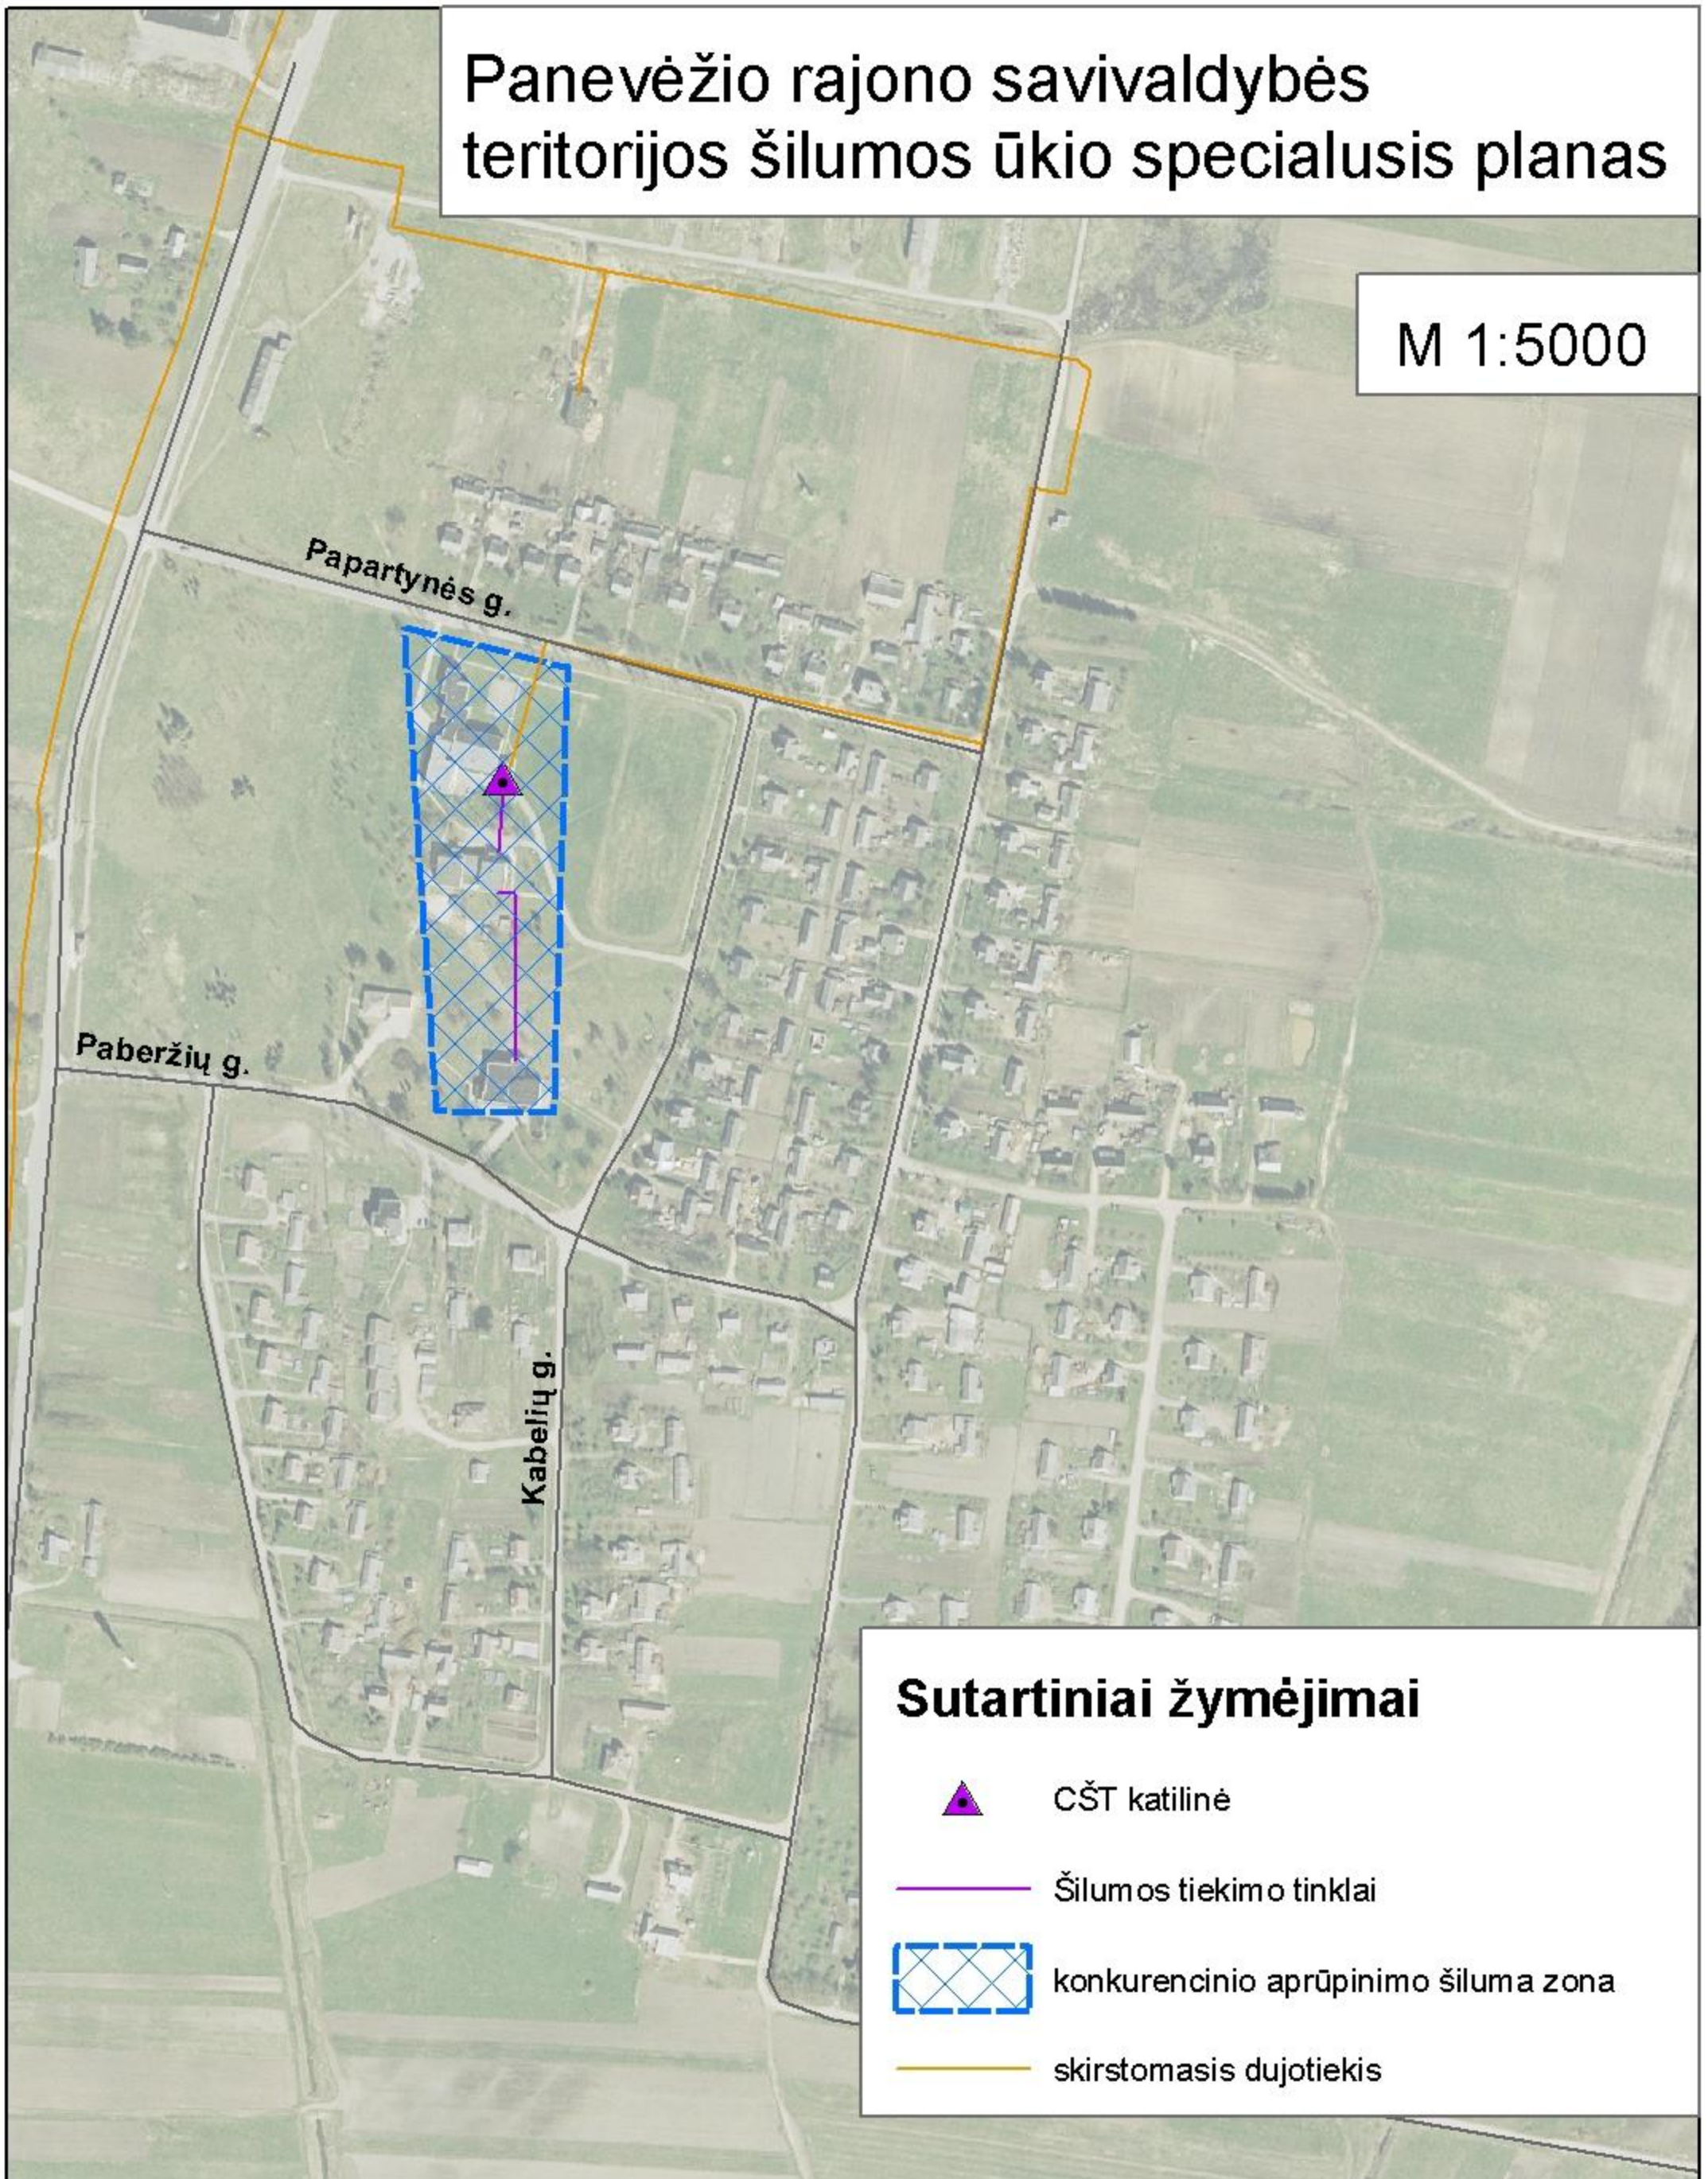

## Sutartiniai žymėjimai

-  CŠT katilinė
-  Šilumos tiekimo tinklai
-  konkurencinio aprūpinimo šiluma zona
-  skirstomasis dujotiekis

**COWI**

UAB "COWI Lietuva", Lukiškių g. 3,  
LT-01108 Vilnius, tel. 852107610

**PANPROJEKTAS**

Uždara akcinė bendrovė  
Respublikos g. 38, Panevėžys, tel. 45581875

Panevėžio rajono savivaldybės teritorijos šilumos ūkio specialusis planas

Atestato Nr.	Pareigos	Vardas Pavardė	Parašas	Data
4576	PV	E.Klimavičienė		
19251	ŠPDV	V.Pečiūrienė		
24001	TP specialistė	A. Čergelienė		

Brėžinys:  
Katinaĩ k.

Panevėžio rajono savivaldybės administracija

SPRENDINIAI

Lapas	Lapų
1	1