







# Panevėžio rajono savivaldybės teritorijos šilumos ūkio specialusis planas

M 1:5000

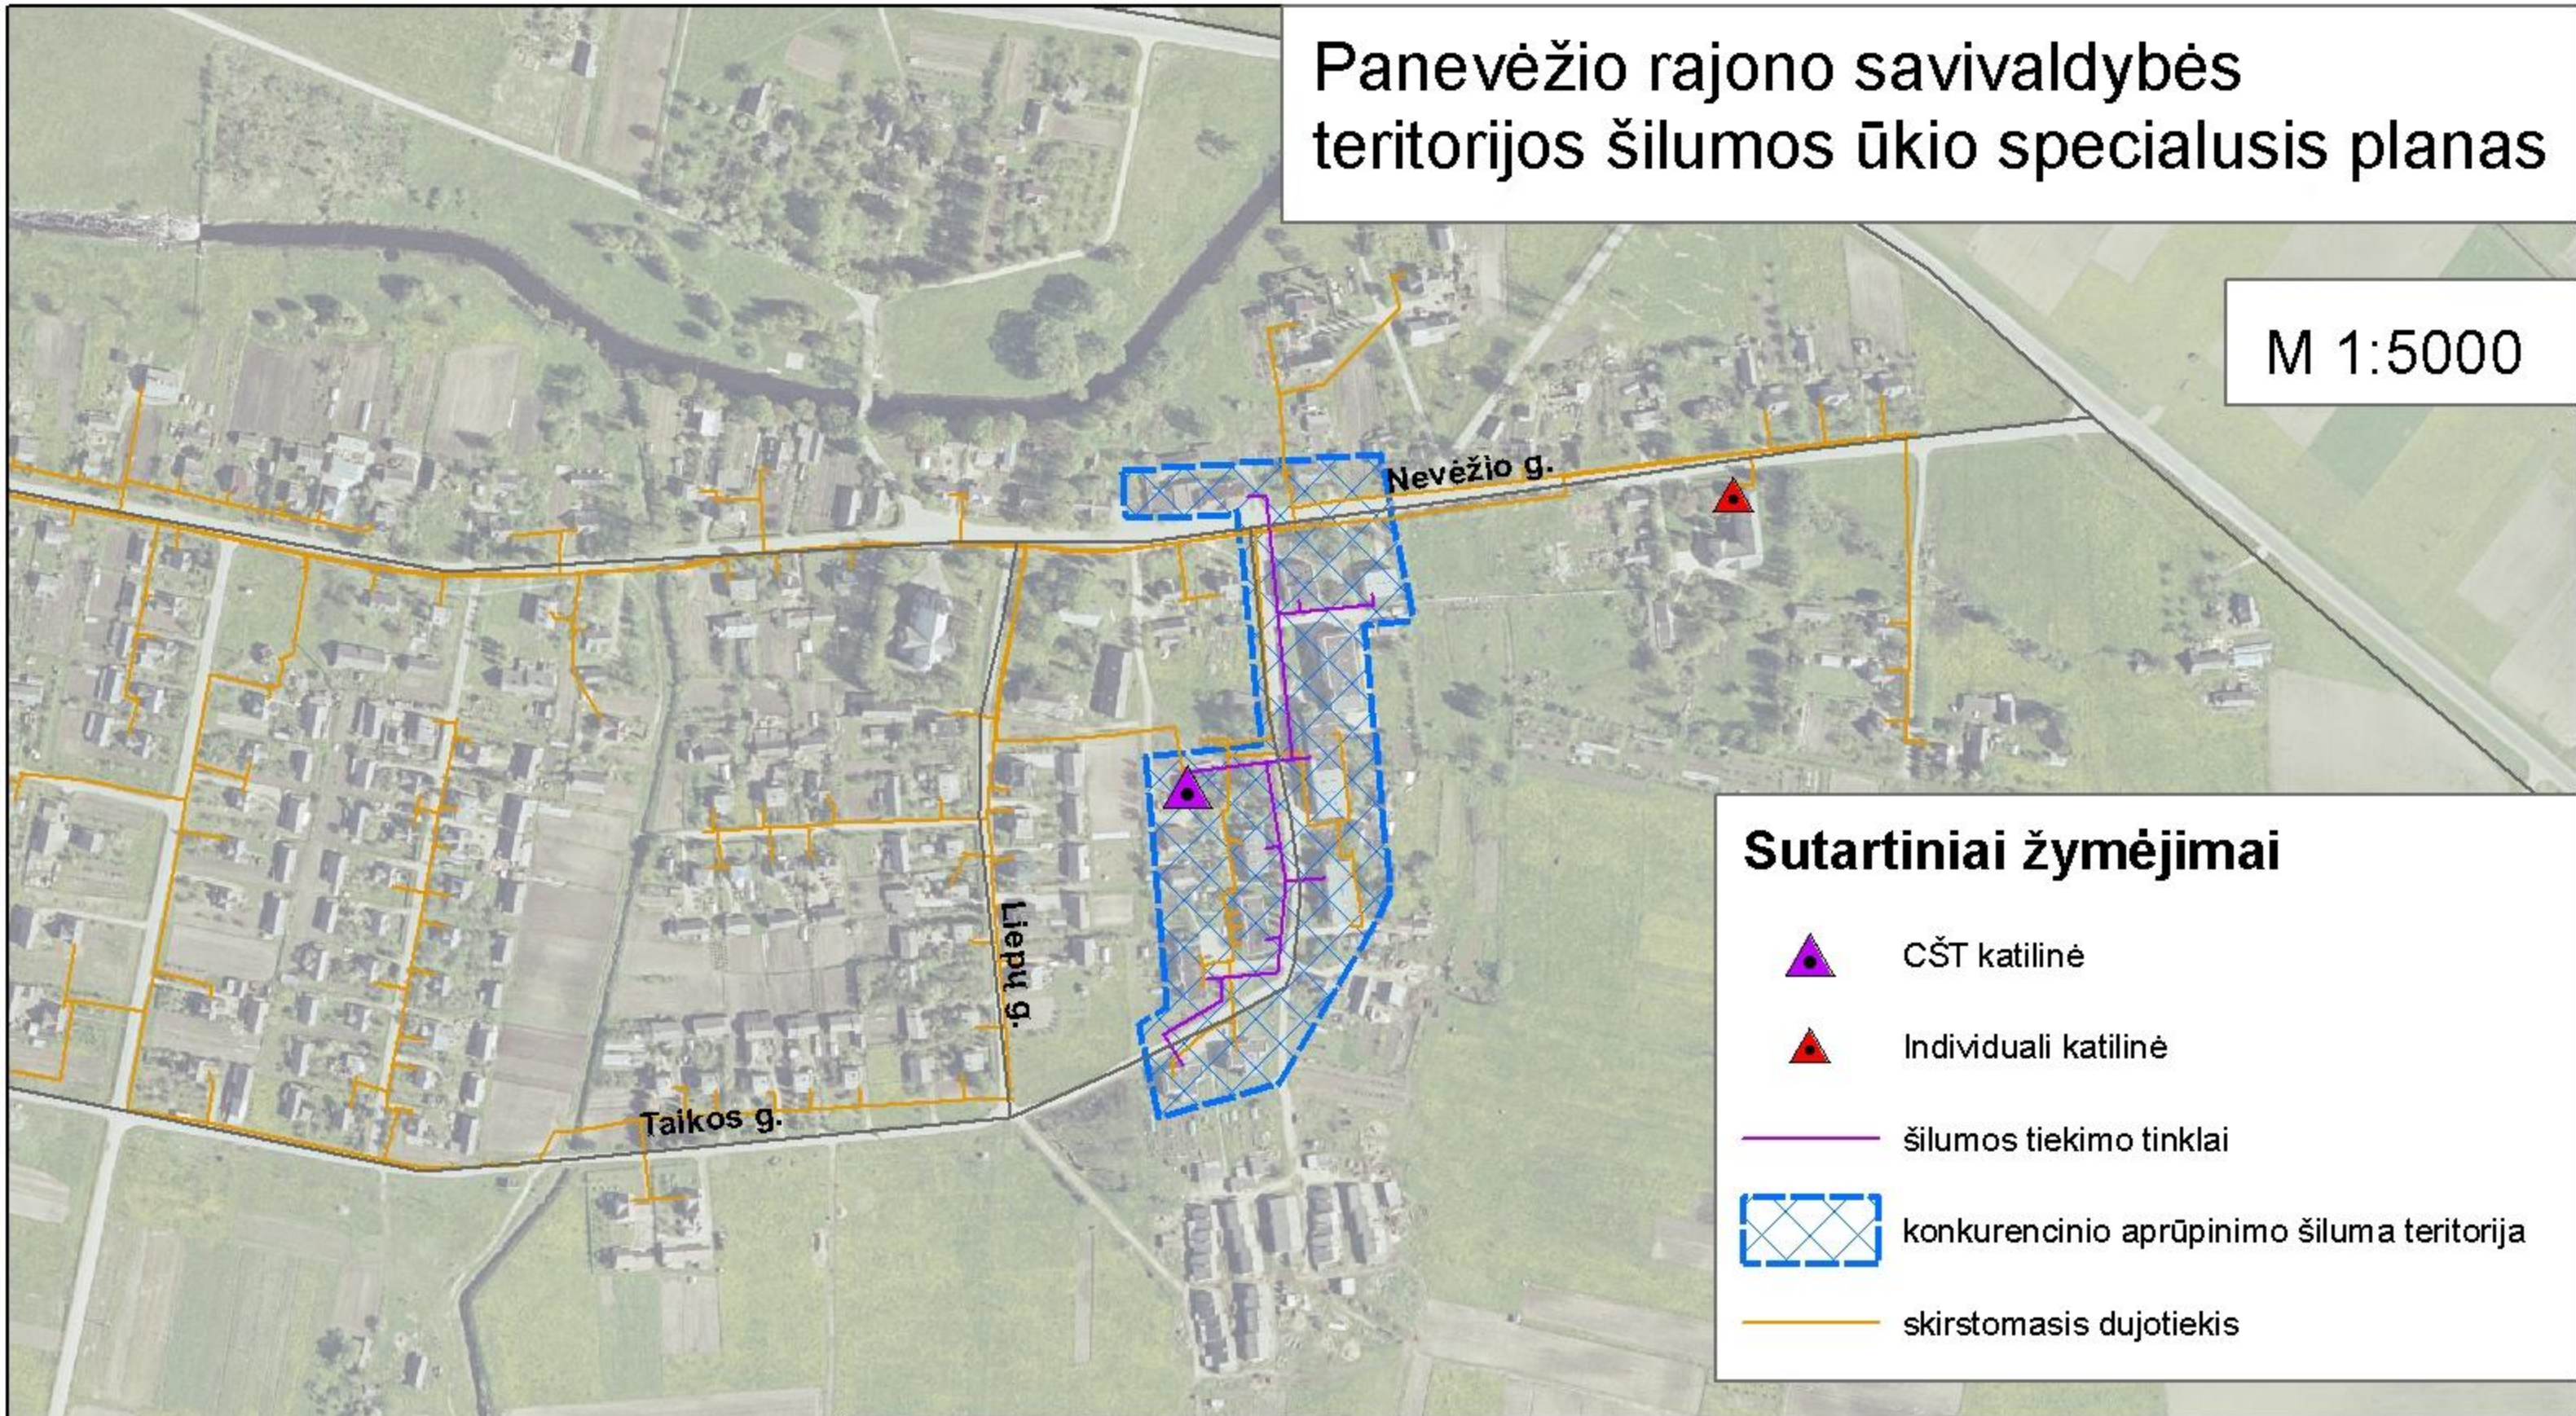

### Sutartiniai žymėjimai

-  CŠT katilinė
-  Individuali katilinė
-  šilumos tiekimo tinklai
-  konkurencinio aprūpinimo šiluma teritorija
-  skirstomasis dujotiekis

<b>COWI</b> UAB "COWI Lietuva", Lukiškių g. 3, LT-01108 Vilnius, tel. 852107610		<b>PANPROJEKTAS</b> Uždara akcinė bendrovė Respublikos g. 38, Panevėžys, tel. 45581875		Panevėžio rajono savivaldybės teritorijos šilumos ūkio specialusis planas					
Atestato Nr.	Pareigos	Vardas Pavardė	Parašas	Data	Brėžinys: Miežiškių mstl.				
4576	PV	E.Klimavičienė							
19251	ŠPDV	V.Pečiūrienė							
24001	TP specialistė	A. Čergelienė							
Panevėžio rajono savivaldybės administracija					SPRENDINIAI				
					<table border="1"> <tr> <td>Lapas</td> <td>Lapų</td> </tr> <tr> <td>1</td> <td>1</td> </tr> </table>	Lapas	Lapų	1	1
Lapas	Lapų								
1	1								