






Panevėžio rajono savivaldybės teritorijos šilumos ūkio specialusis planas

M 1:5000

Sutartiniai žymėjimai

-  CŠT katilinė
-  Individuali katilinė
-  Šilumos tinklai
-  centralizuoto aprūpinimo šiluma zona

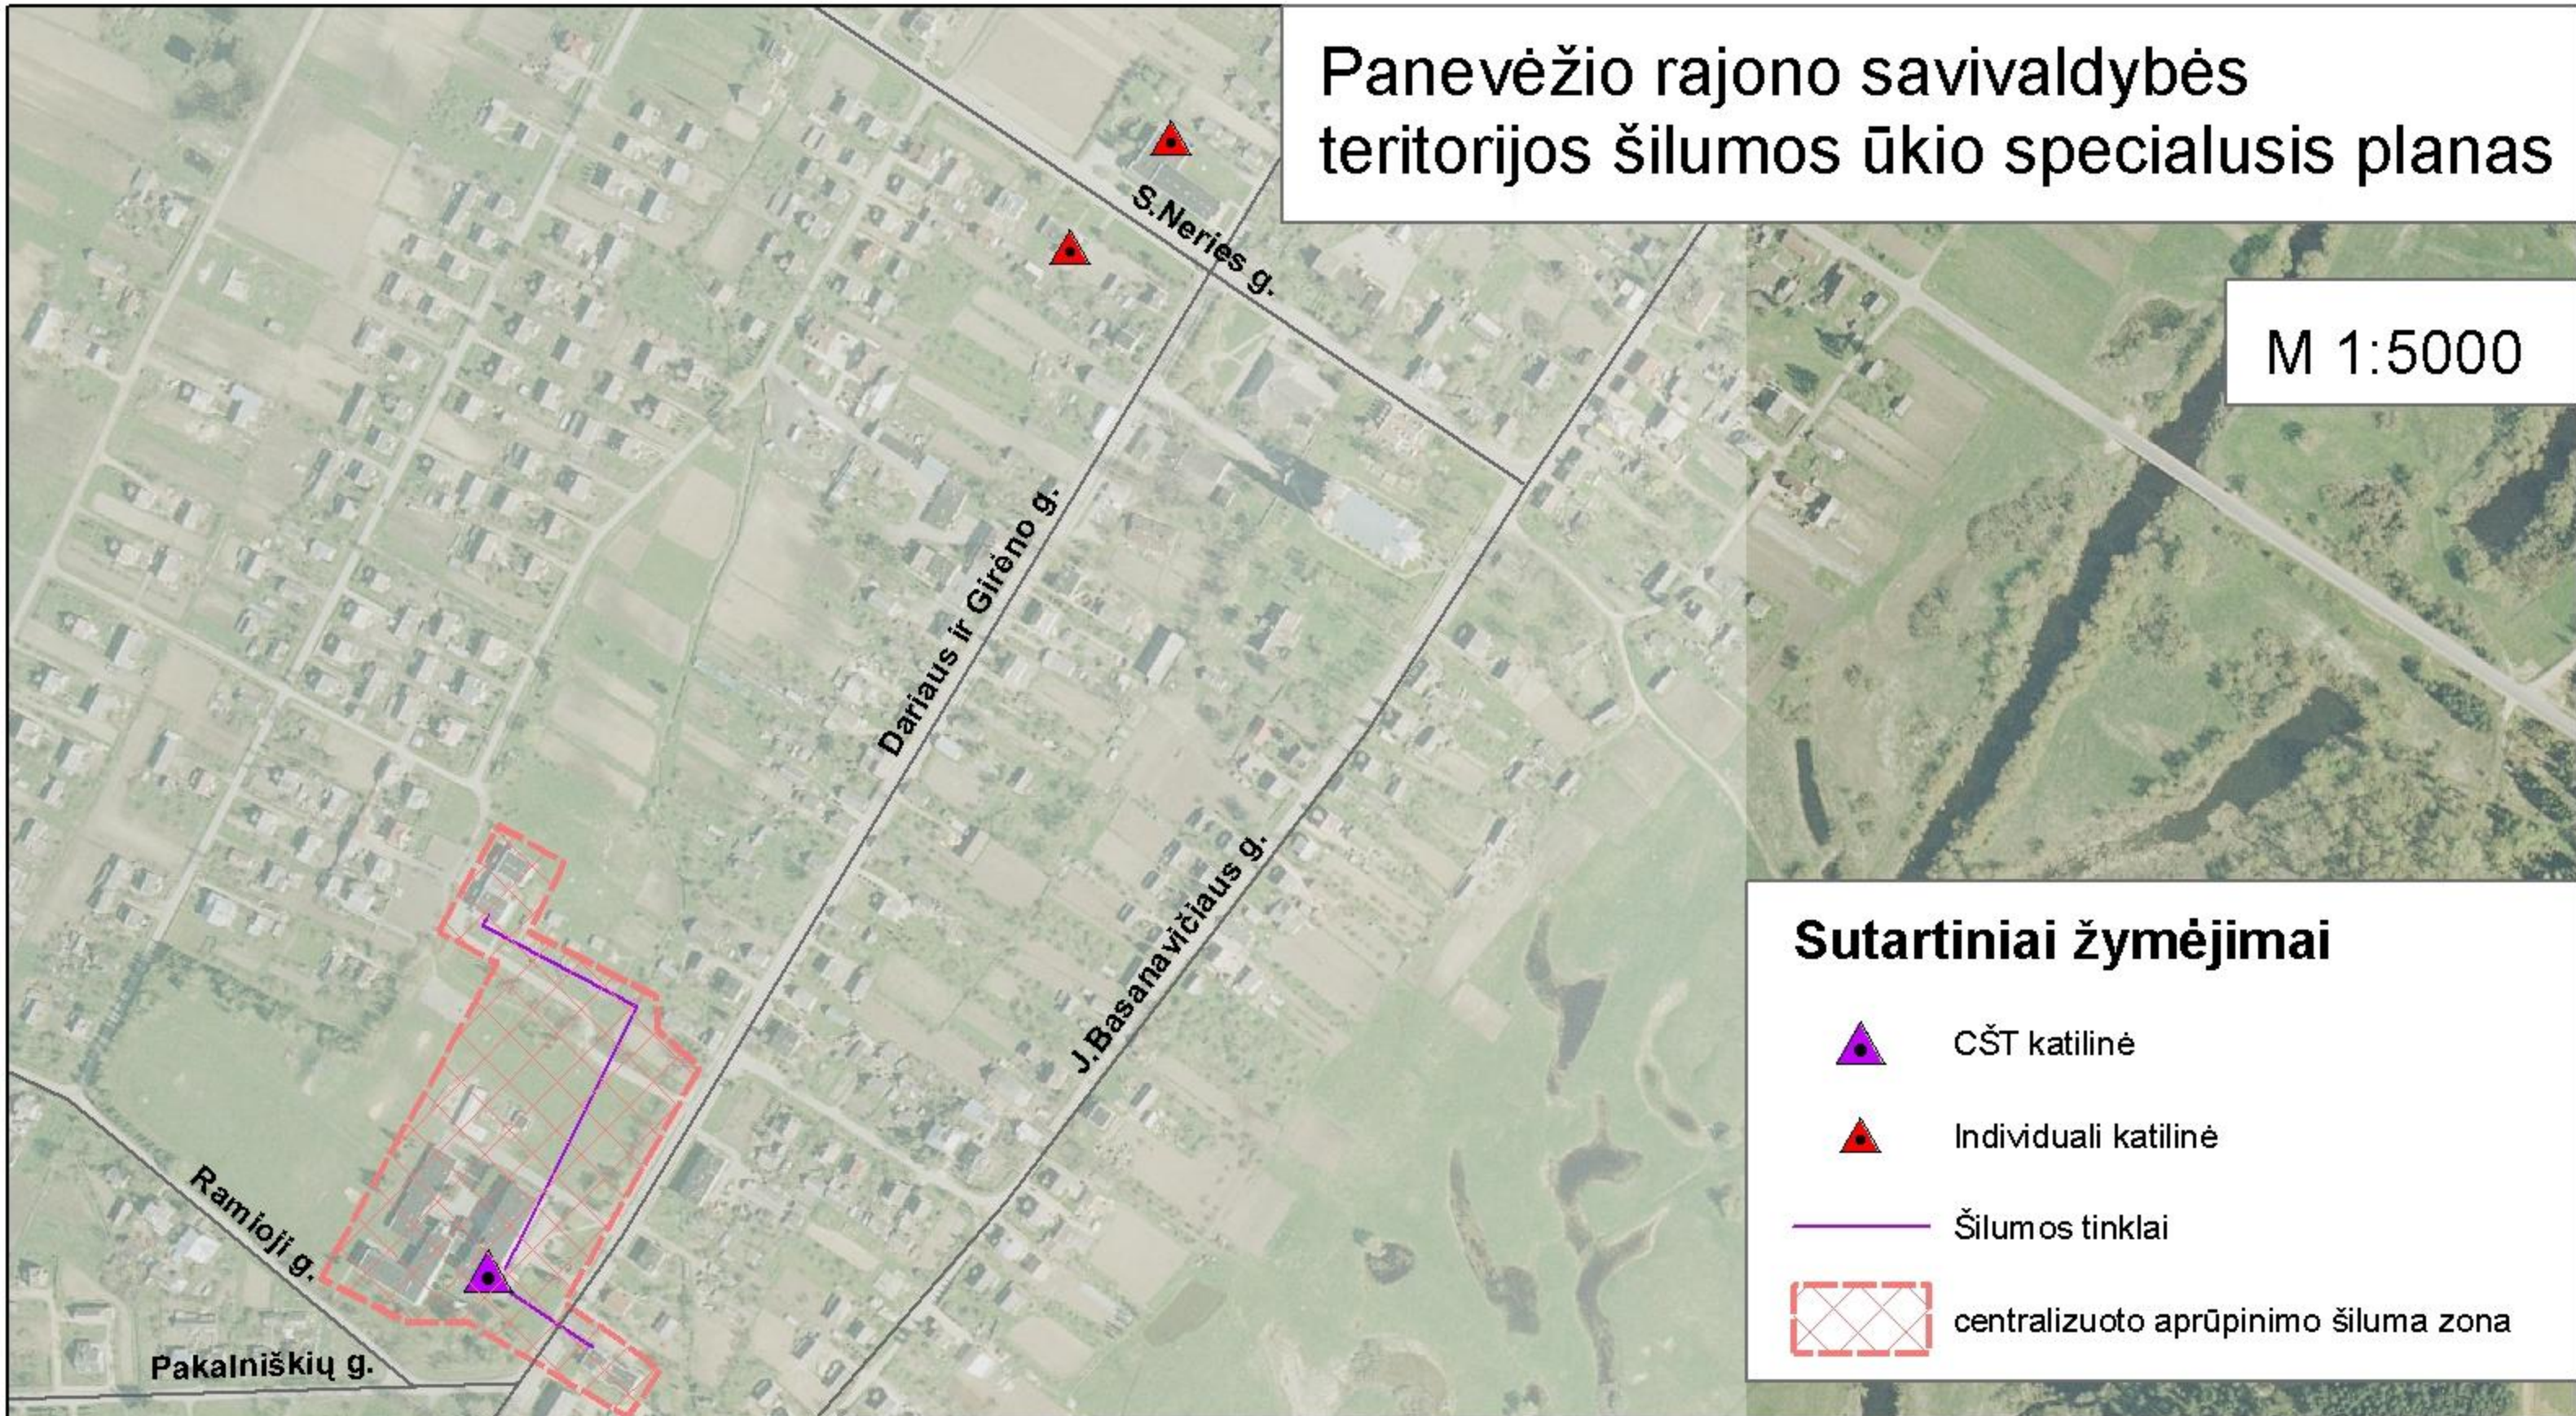

COWI
 UAB "COWI Lietuva", Lukiškių g. 3,
 LT-01108 Vilnius, tel. 852107610

PANPROJEKTAS
 Uždara akcinė bendrovė
 Respublikos g. 38, Panevėžys, tel. 45581875

Panevėžio rajono savivaldybės teritorijos šilumos ūkio specialusis planas

Atestato Nr.	Pareigos	Vardas Pavardė	Parašas	Data
4576	PV	E.Klimavičienė		
19251	ŠPDV	V.Pečiūrienė		
24001	TP specialistė	A. Čergelienė		

Brėžinys:
 Naujamiestis mstl.

Panevėžio rajono savivaldybės administracija

SPRENDINIAI	Lapas	Lapų
	1	1