





Panevėžio rajono savivaldybės teritorijos šilumos ūkio specialusis planas

M 1:5000

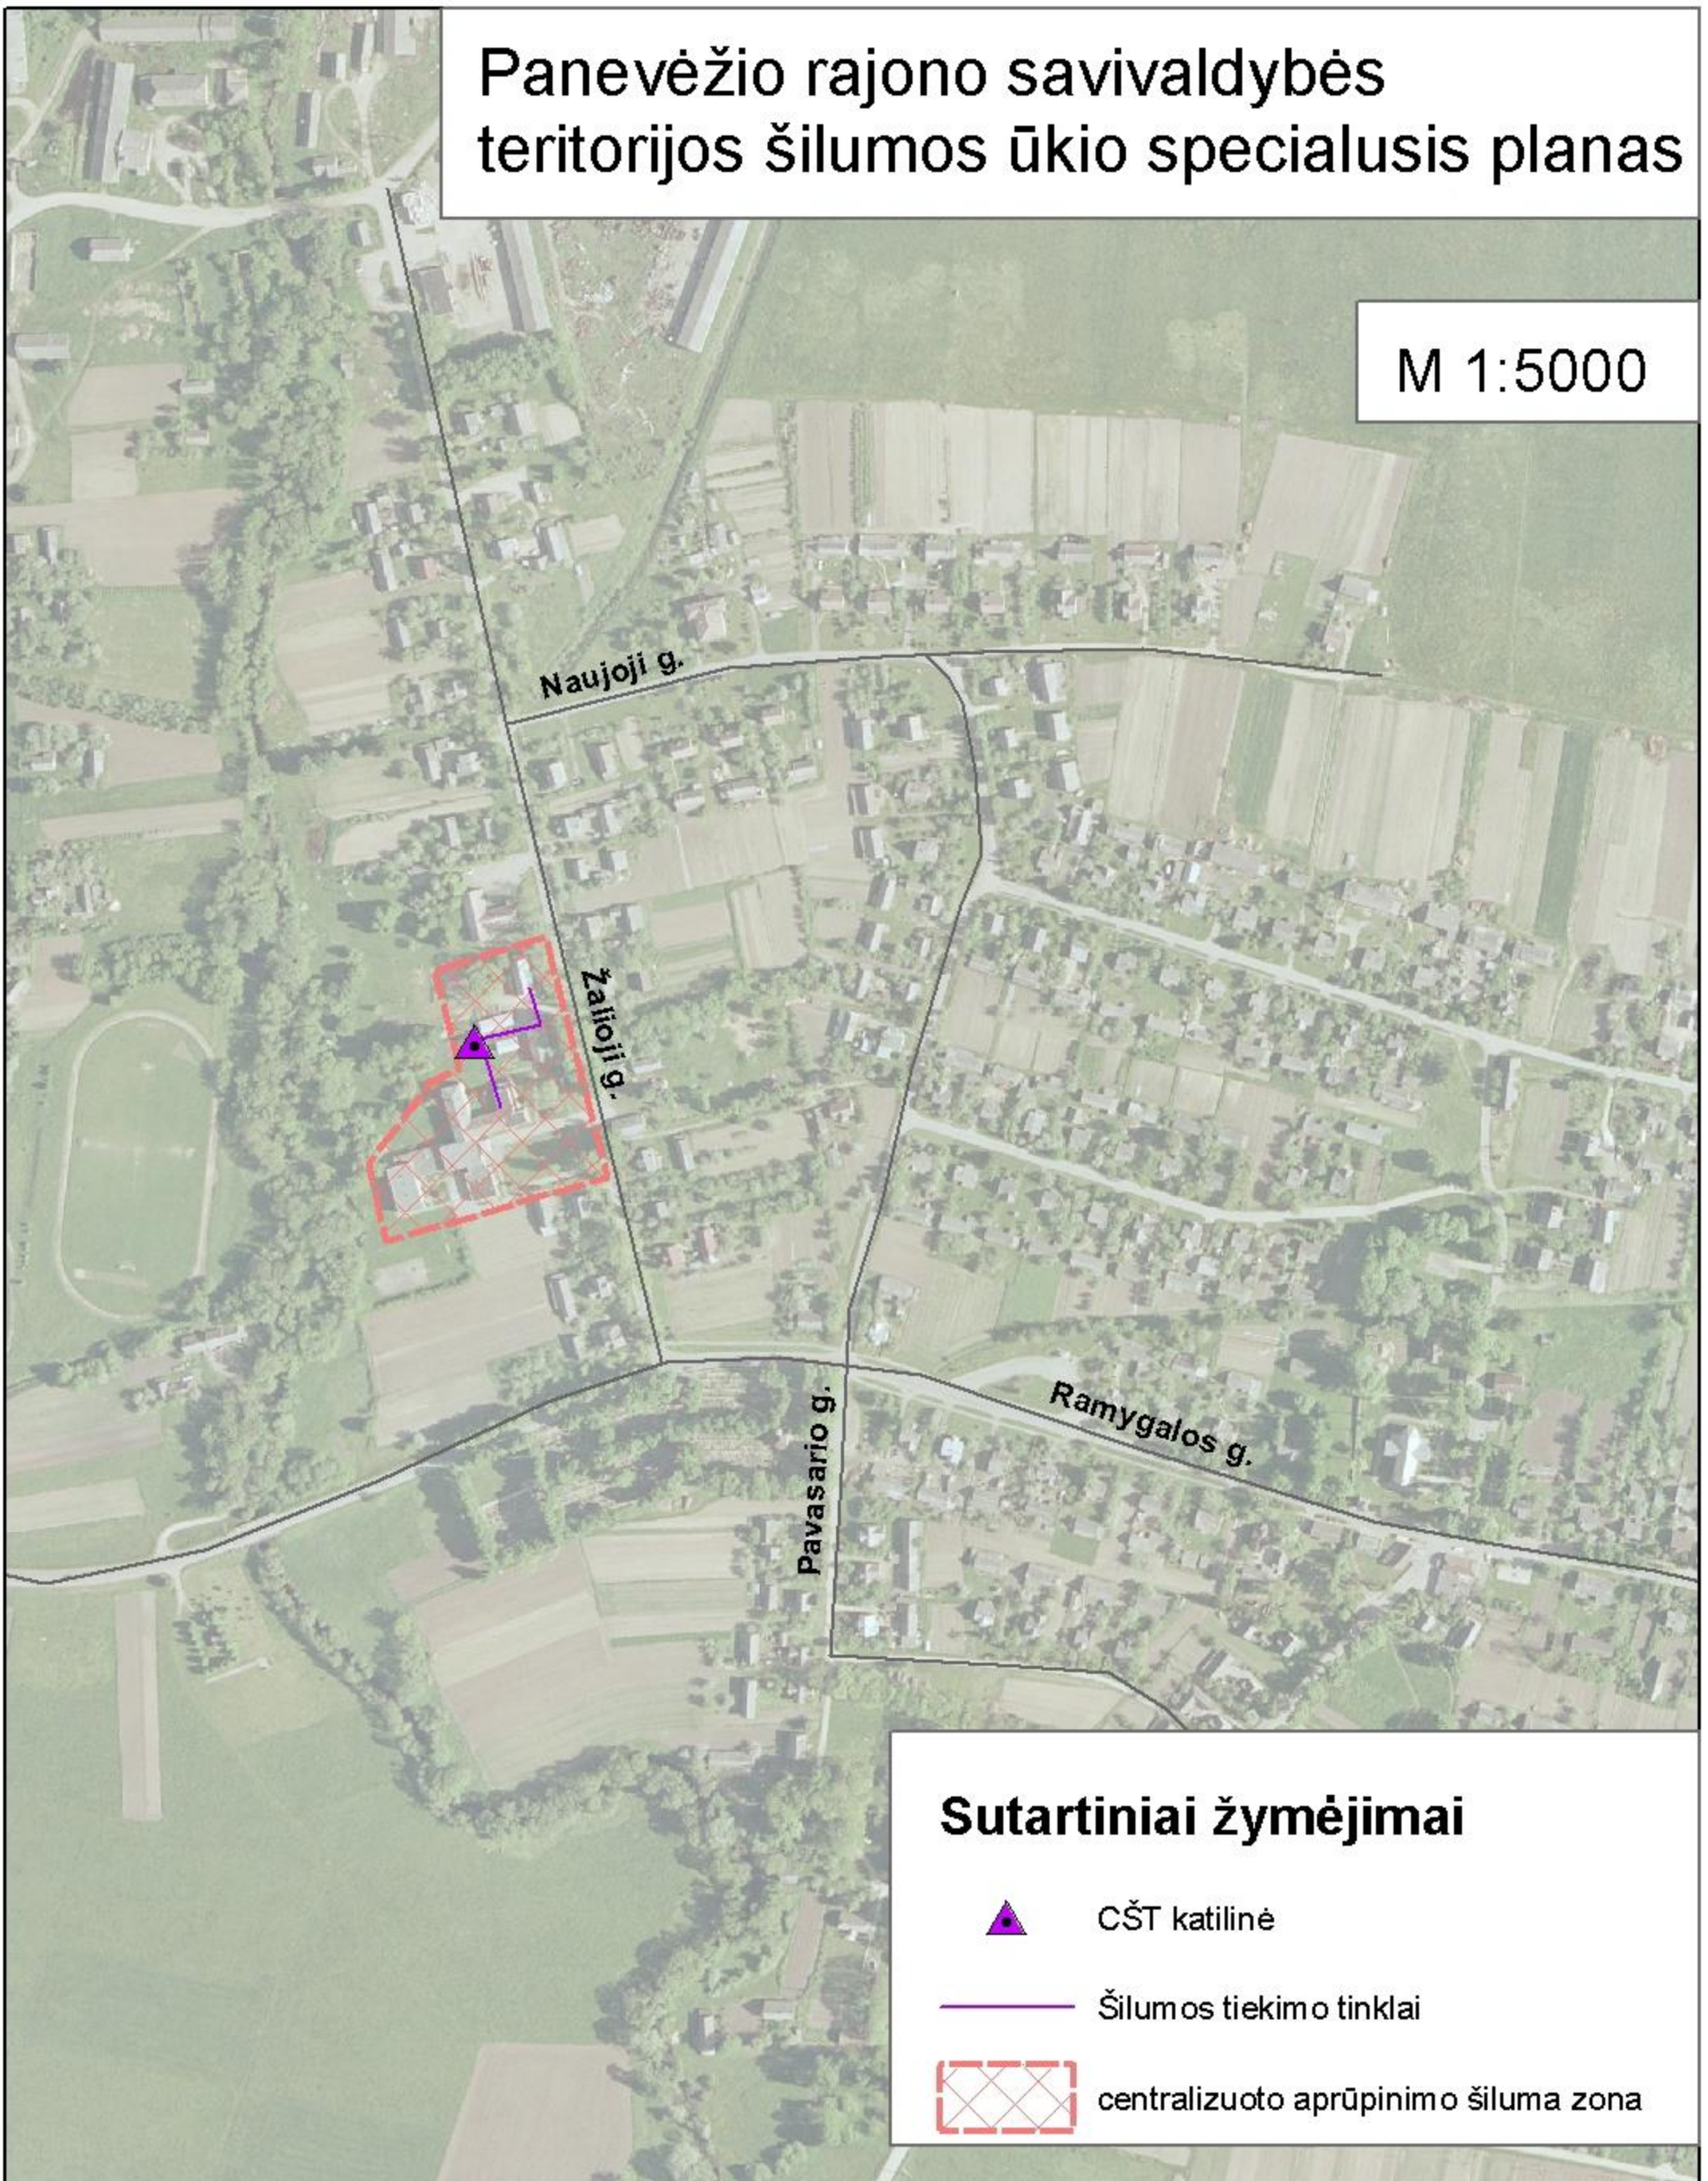

Sutartiniai žymėjimai

-  CŠT katilinė
-  Šilumos tiekimo tinklai
-  centralizuoto aprūpinimo šiluma zona

COWI

UAB "COWI Lietuva", Lukiškių g. 3,
LT-01108 Vilnius, tel. 852107610

PANPROJEKTAS

Uždara akcinė bendrovė
Respublikos g. 38, Panevėžys, tel. 45581875

Panevėžio rajono savivaldybės teritorijos šilumos ūkio specialusis planas

| Atestato Nr. | Pareigos | Vardas Pavardė | Parašas | Data |
|--------------|----------------|----------------|---------|------|
| 4576 | PV | E.Klimavičienė | | |
| 19251 | ŠPDV | V.Pečiūrienė | | |
| 24001 | TP specialistė | A. Čergelienė | | |

Brėžinys:
Vadoklių mstl.

Panevėžio rajono savivaldybės administracija

SPRENDINIAI

| Lapas | Lapų |
|-------|------|
| 1 | 1 |