


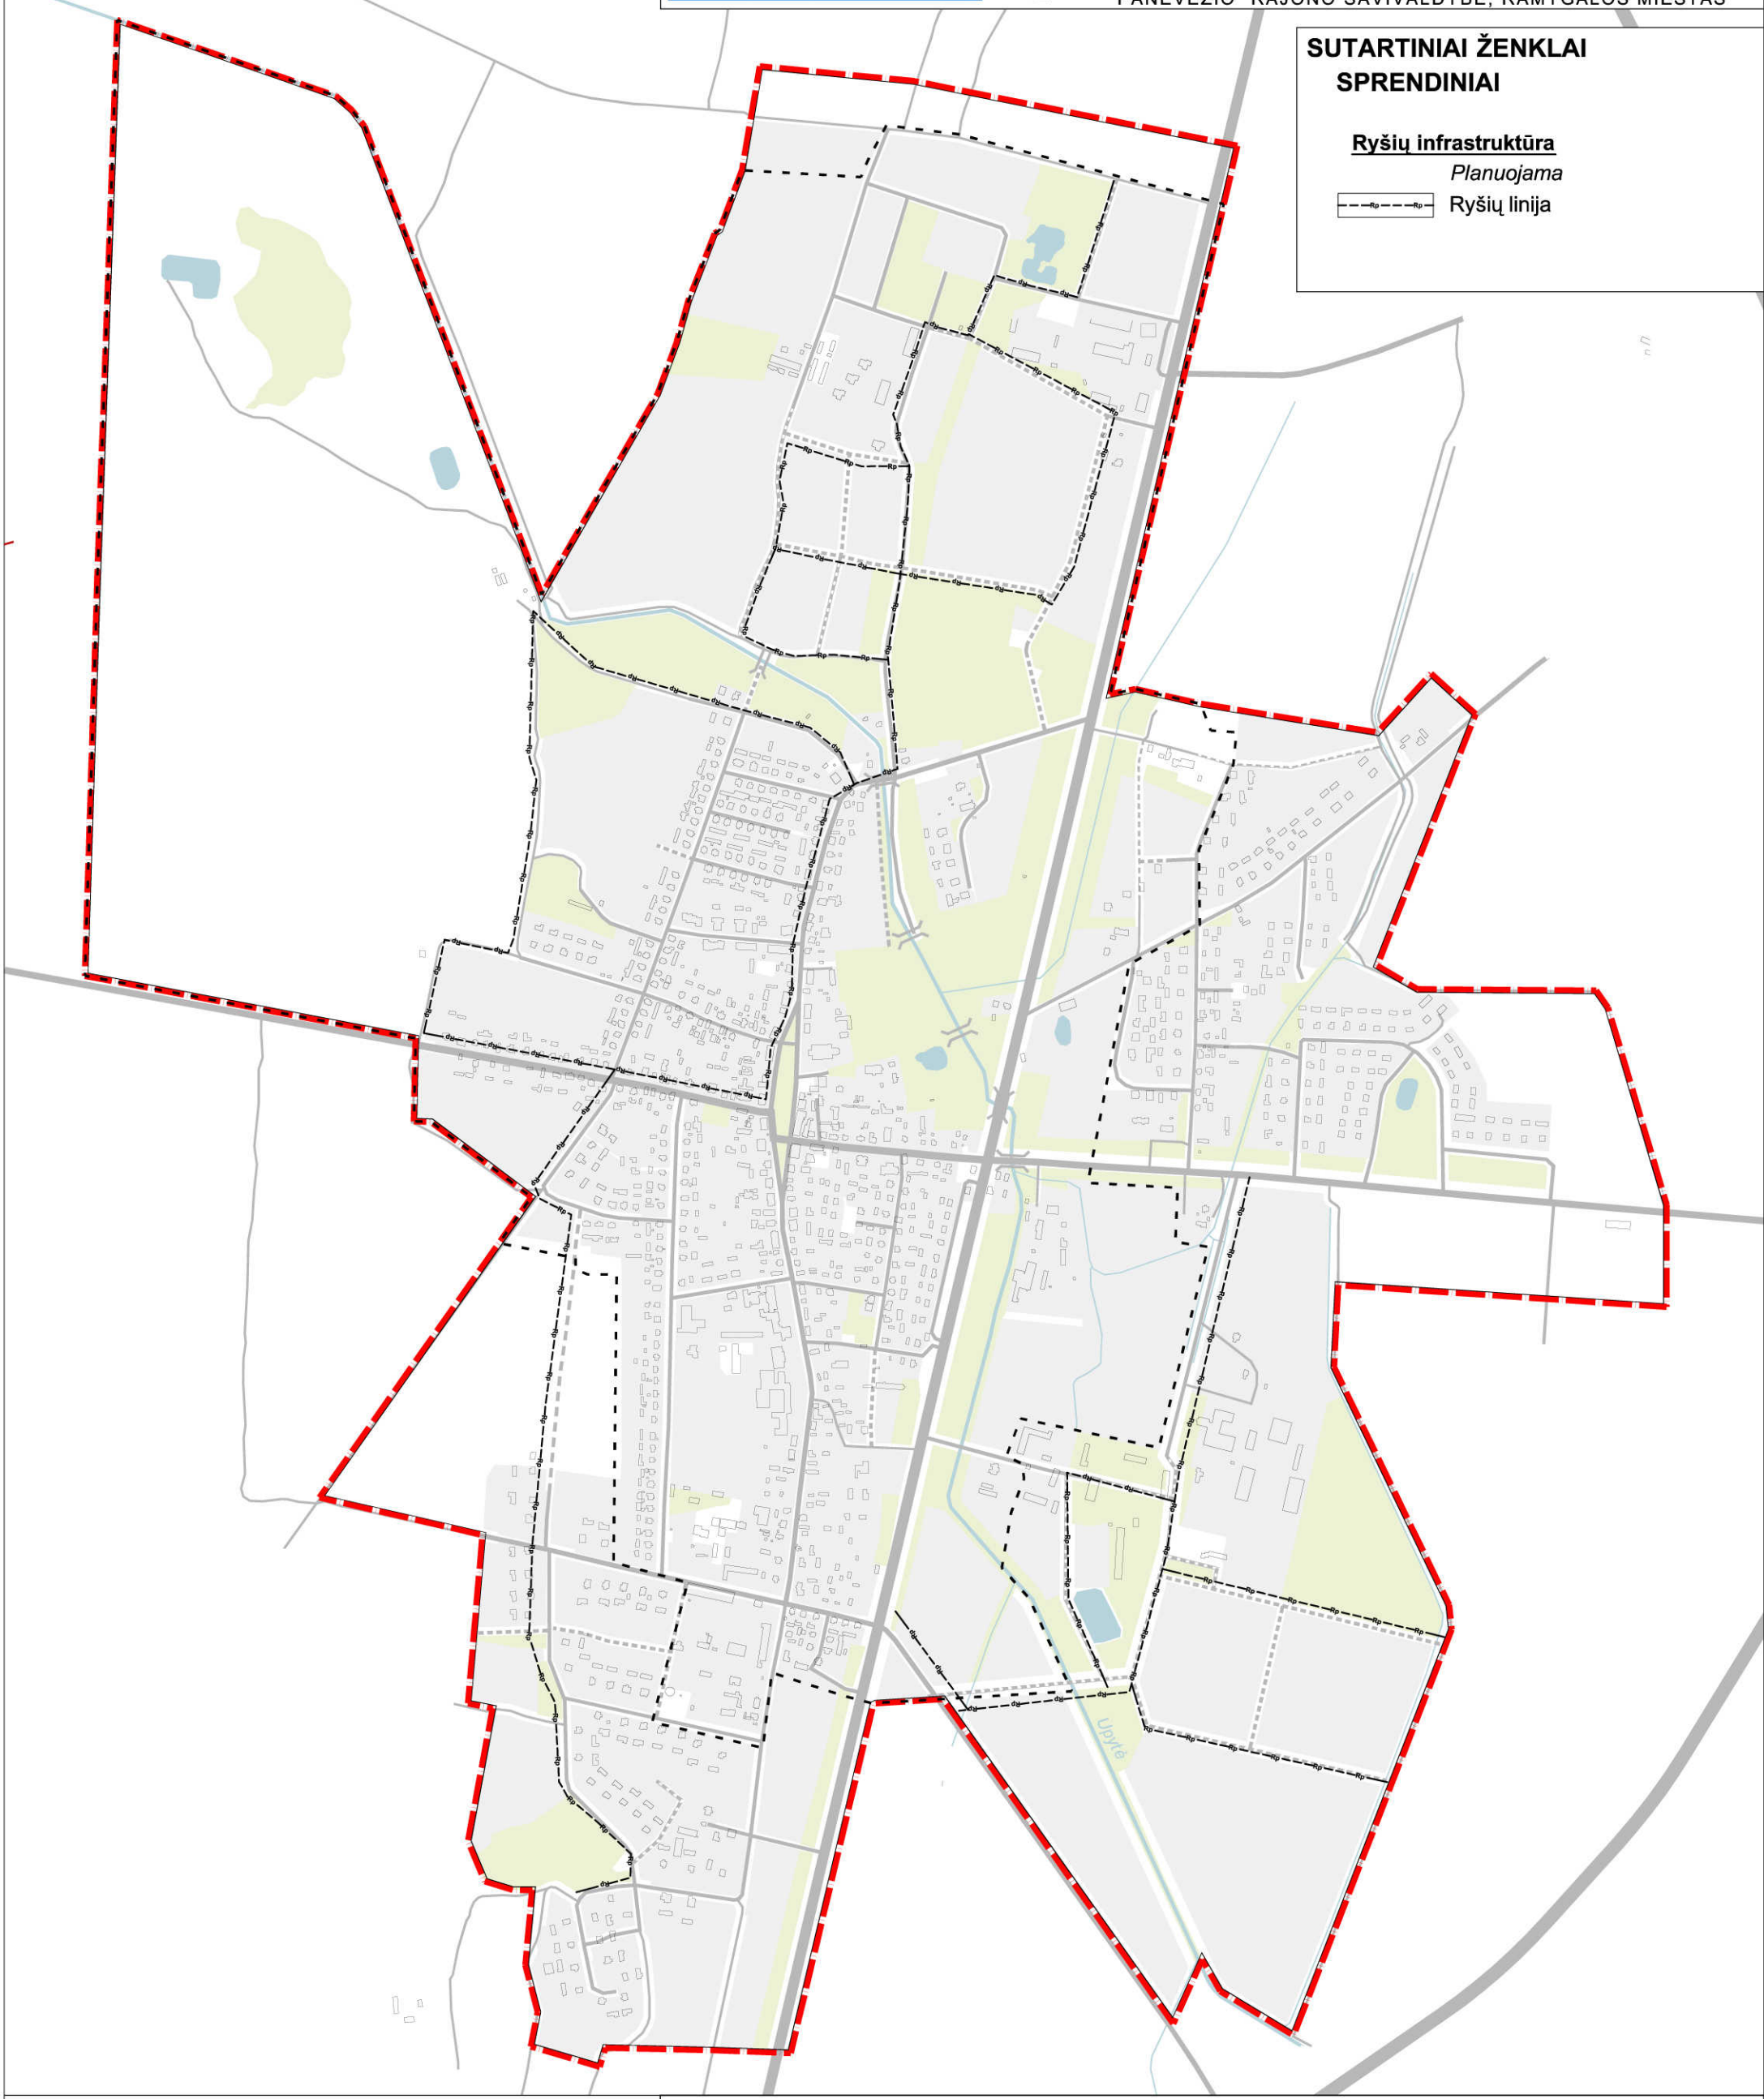

**SUTARTINIAI ŽENKLAI
 SPRENDINIAI**

Ryšių infrastruktūra
 Planuojama
 Ryšių linija



SUTARTINIAI ŽENKLAI

- Ramygalos miesto administracinė riba
- Planuojamos teritorijos riba
- Esamos gatvės/keliai
- Planuojamos gatvės/keliai
- Užstatytos/planuojamos užstatyti teritorijos
- Želdynai
- Vandenys

RAMYGALOS MIESTO BENDRASIS PLANAS

Planavimo organizatorius: Panevėžio rajono savivaldybės administracijos direktorius

Plano rengėjai:



II "Atkulos projektai"

Savanorių pr. 11A-83, Vilnius,
 tel. (8 5) 2162869,
 faksas: (8 5) 2136647

Atest. Nr.	Pareigos	V.Pavardė	Parašas	Data
A413	Projekto vadovė	L.Janulienė		
	Architektė	L.Norkienė		
25758	PDV inžin.	I.Morkūnaitė		



UAB "Panprojektas"

Respublikos g. 38,
 Panevėžys,
 tel./faksas: (8 45) 581875

Atest. Nr.	Pareigos	V.Pavardė	Parašas	Data
A413	APDV	E.Klimavičienė		
24001	TP spec.	A.Cergelienė		
	Architektė	I.Grabytė		
	Inžinierė	R.Pratusytė		

B-14. Ryšių infrastruktūros plėtros schema

Leituvos teritorijos geofederacinio pagrindo duomenų bazė: GDB10LT. 2009m;
 Ortofotografinio pagrindo duomenų bazė: ORT10LT. 2006m;

Kartografinio pagrindo šaltinis:
 Nacionalinė žemės tarnyba
 prie Žemės ūkio ministerijos

Mastelis 1:10000
 Stadija Sprendiniai