




1 VAIZDAS

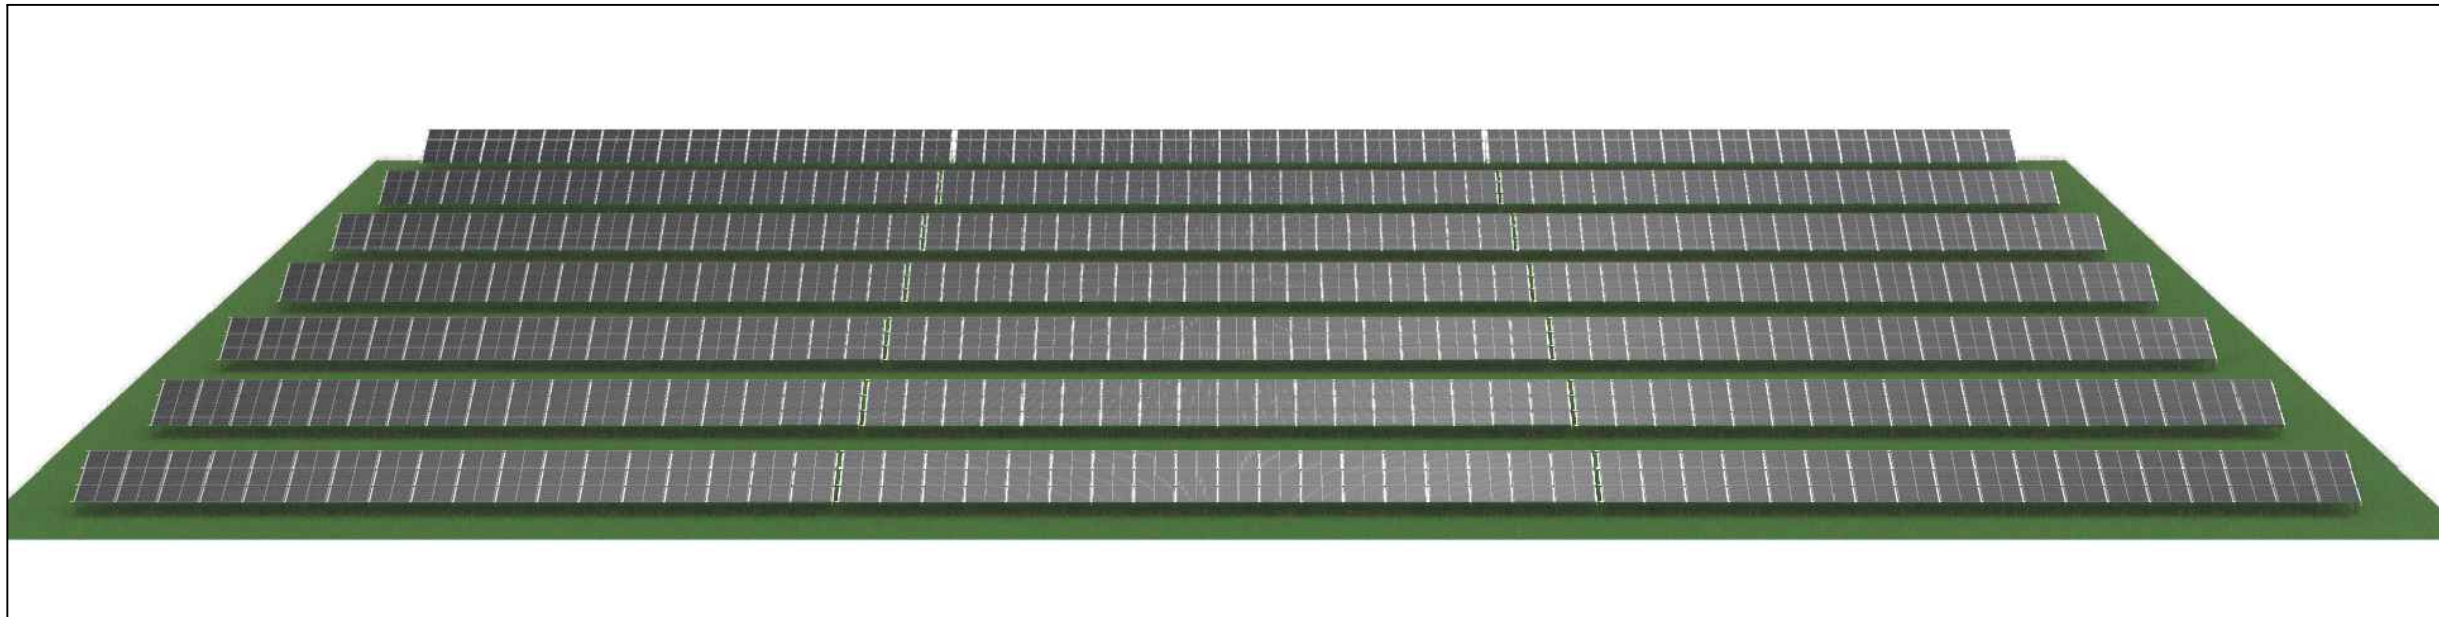

2 VAIZDAS

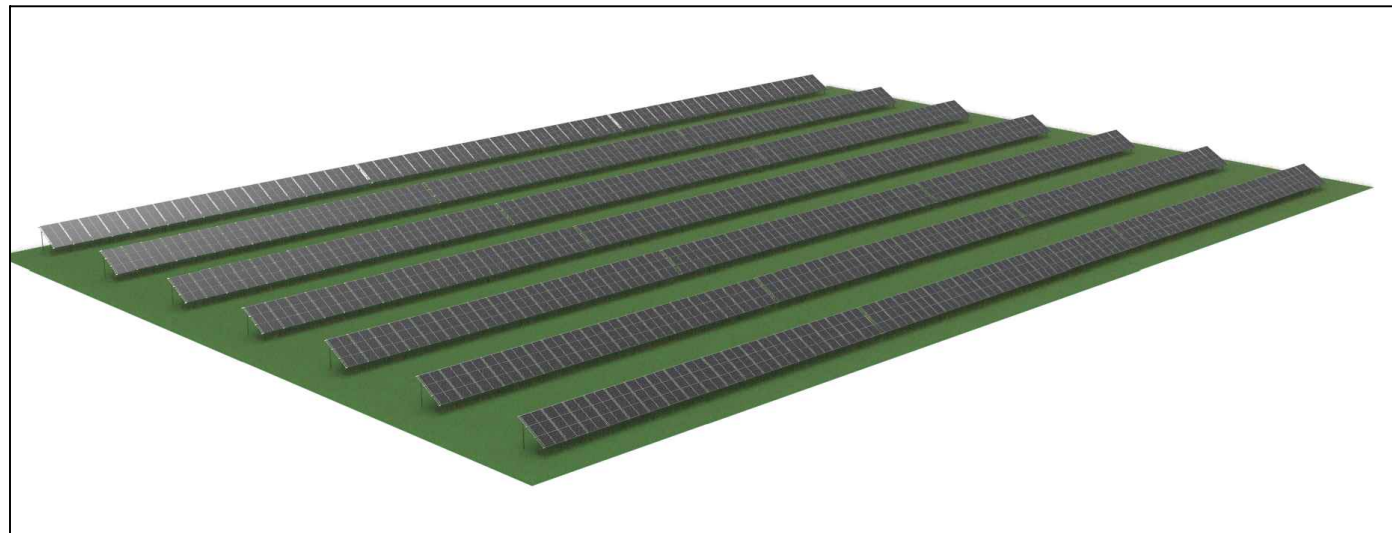

3 VAIZDAS

0	2022-11	STATYBAS LEIDŽIANČIAM DOKUMENTUI GAUTI (STATYBAI)			
LAIDA	IŠLEIDIMO DATA	LAIDOS STATUSAS, KEITIMO PRIEŽASTIS (JEI TOKIA TAIKOMA)			
KVAL. PATV. DOK.NR.	 MB „Eiterna“ Laisvės pr. 60-1107, Vilnius Tel. +370 626 32182 El. p. info@elterna.lt		STATINIO PROJEKTO PAVADINIMAS: KITOS PASKIRTIES INŽINERINIO STATINIO, SAULĖS ŠVIESOS ENERGIJOS ELEKTRINĖS, SKLYPŲ KAD. NR. 6604/0011:299, Nr. 6604/0011:297, Nr. 6604/0011:298, PANEVĖŽIO R. SAV., PANEVĖŽIO SEN., VYNUPĖS K., STATYBOS PROJEKTAS		
A 1582	SPV	T. Kartočienė	DOKUMENTO PAVADINIMAS: VIZUALIZACIJA	LAIDA	
A 1609	SPDV	S. Kėblienė		0	
LT	UŽSAKOVAS: UAB „LITFORINA“		DOKUMENTO ŽYMUO: ELT221004/01-XX-PP-B04	LAPAS	LAPŲ
				1	1