




STATINIO PLANAS M1:50

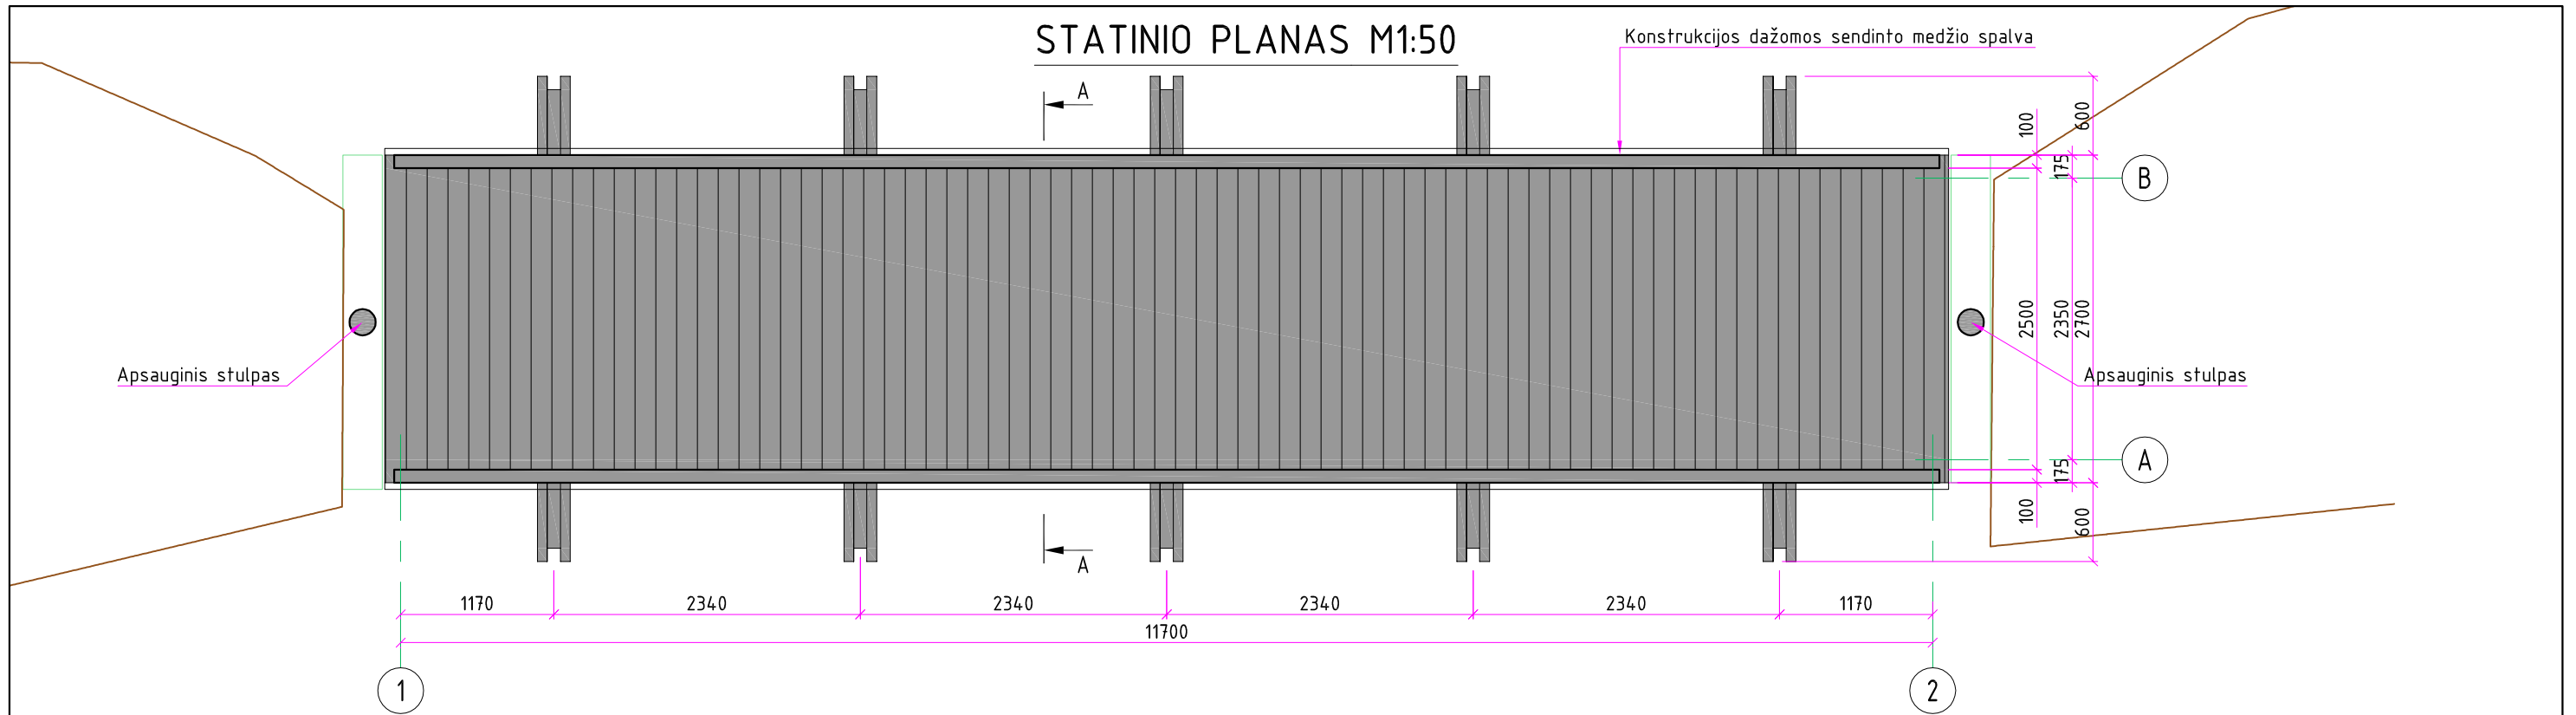

STATINIO VAIZDAS IŠ PRIEKIO M1:50

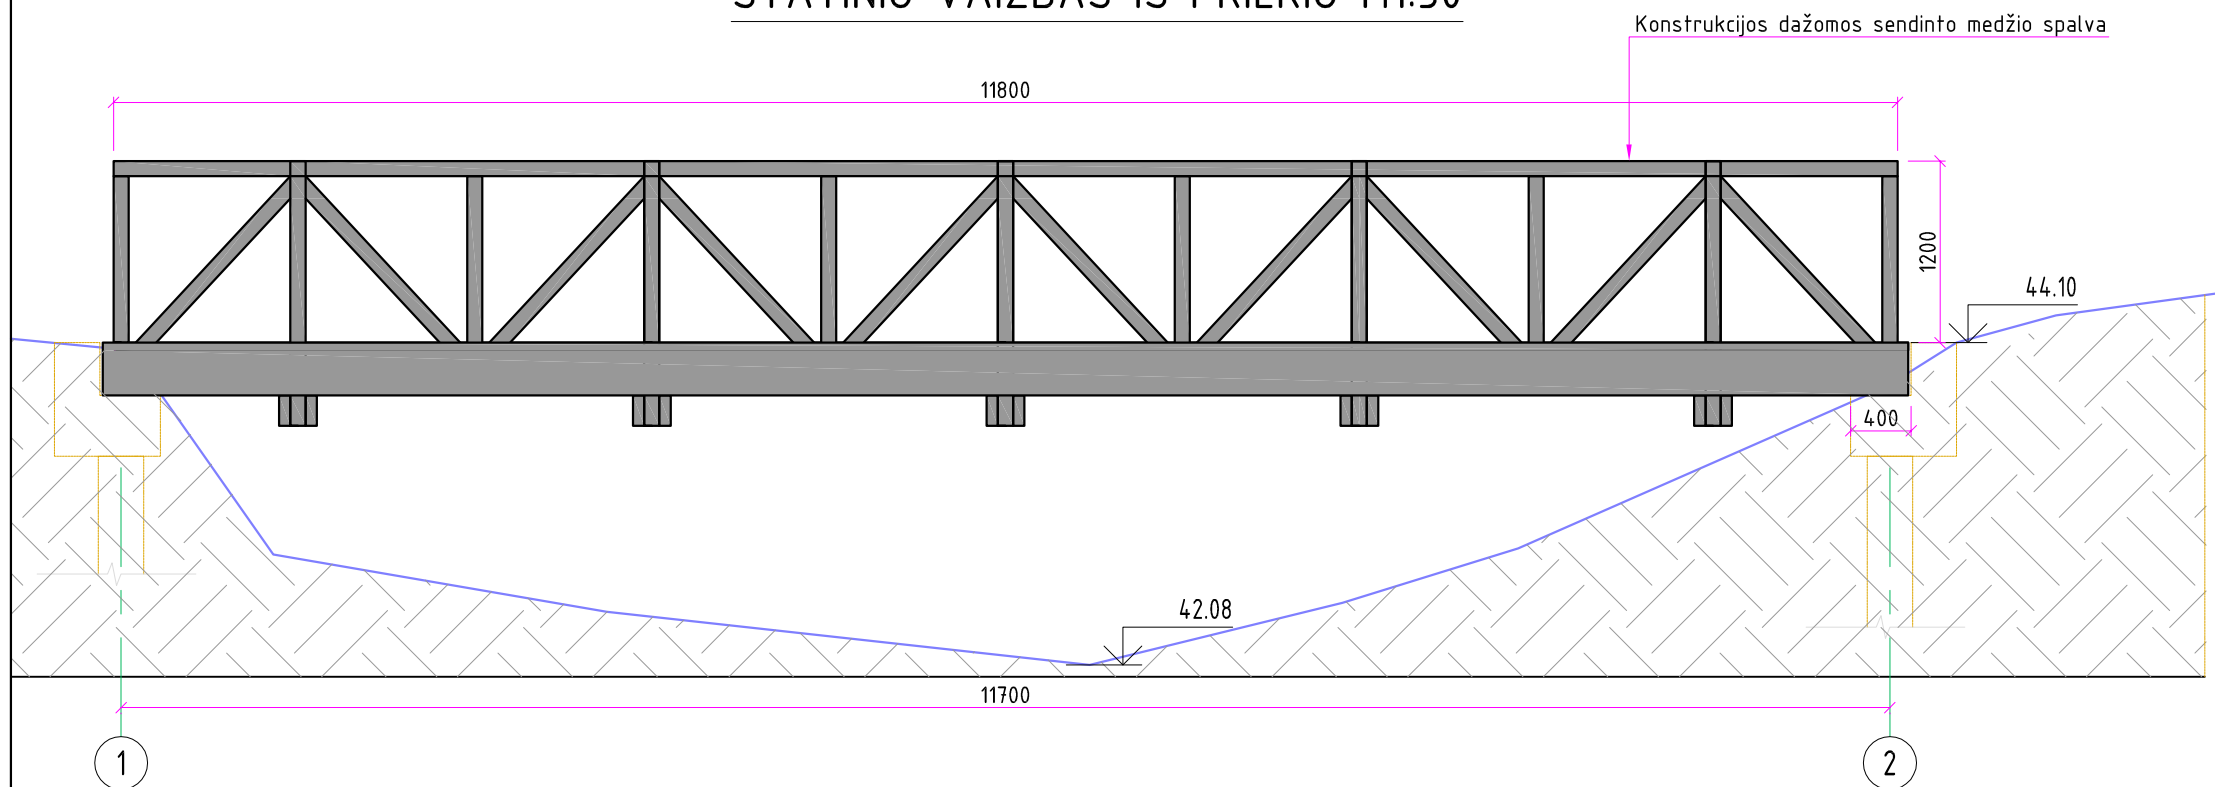

PJŪVIS A-A M1:50

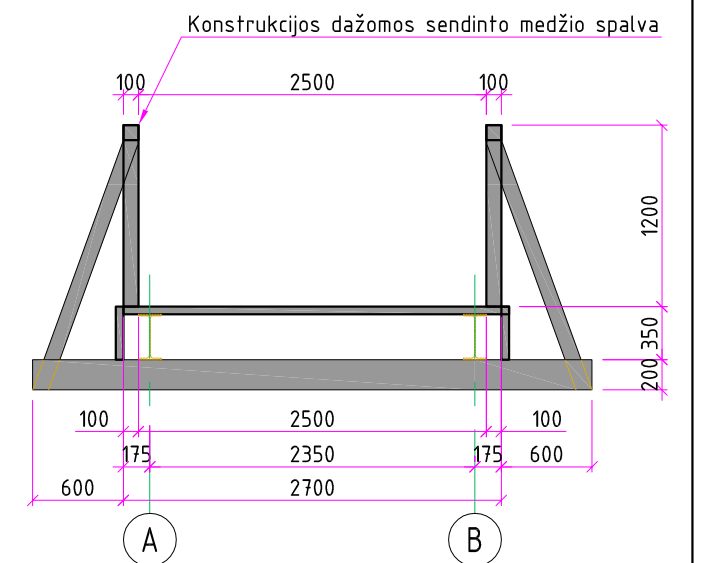

0	2023	Statybos leidimui.		
LAIDA	DATA	LAIDOS STATUSAS, KEITIMO PRIEŽASTIS (JEI TAIKOMA)		
KVAL. PATV. DOK. NR.	R. Šuto individuali veikla Ind.v.v.p. Nr. 843654, Gumbės g. 39, LT-36159 Panevėžys, Tel. +370 610 10 568 el. p. remigijus.sutas@gmail.com		STATINIO PROJEKTO PAVADINIMAS: Pėsčiųjų tilto per Vadakčio upelį Panevėžio r., Krekenavos sen., Ustronės k., statybos projektas	
38123	PV	J. Morkūnas	DOKUMENTO PAVADINIMAS: STATINIO PLANAS M 1:50; STATINIO VAIZDAS IŠ PRIEKIO M1:50; PJŪVIS A-A M 1:50	LAIDA 0
STATYTOJAS IR (ARBA) UŽSAKOVAS: Panevėžio rajono savivaldybė Įmonės kodas 188774594			DOKUMENTO ŽYMUO: P/230728-00-PP- SA-01	LAPAS 1
			LAPŲ	1