



FASADAS 1-10

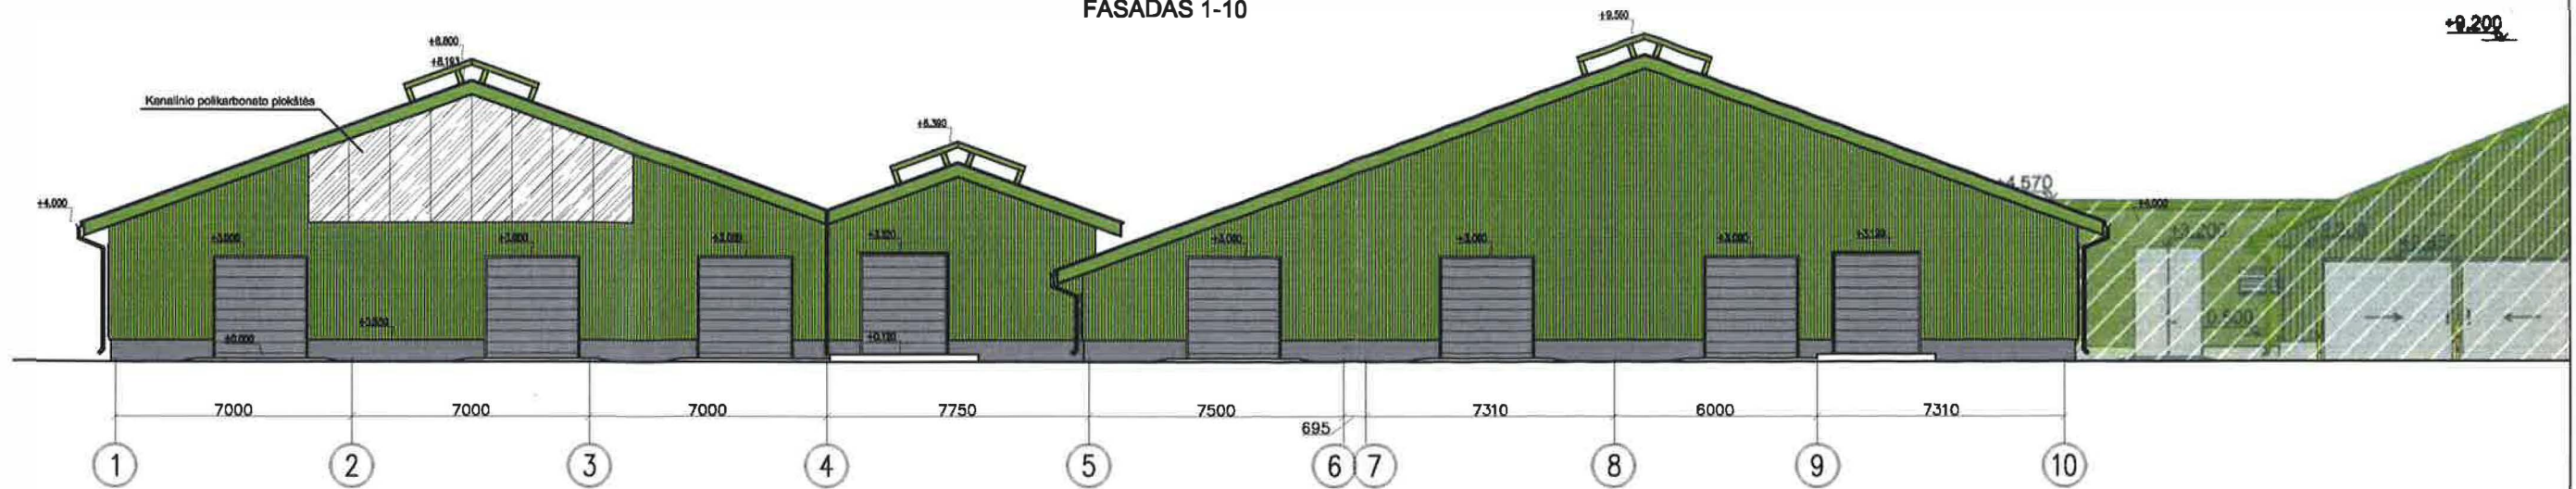


FASADAS 10-1

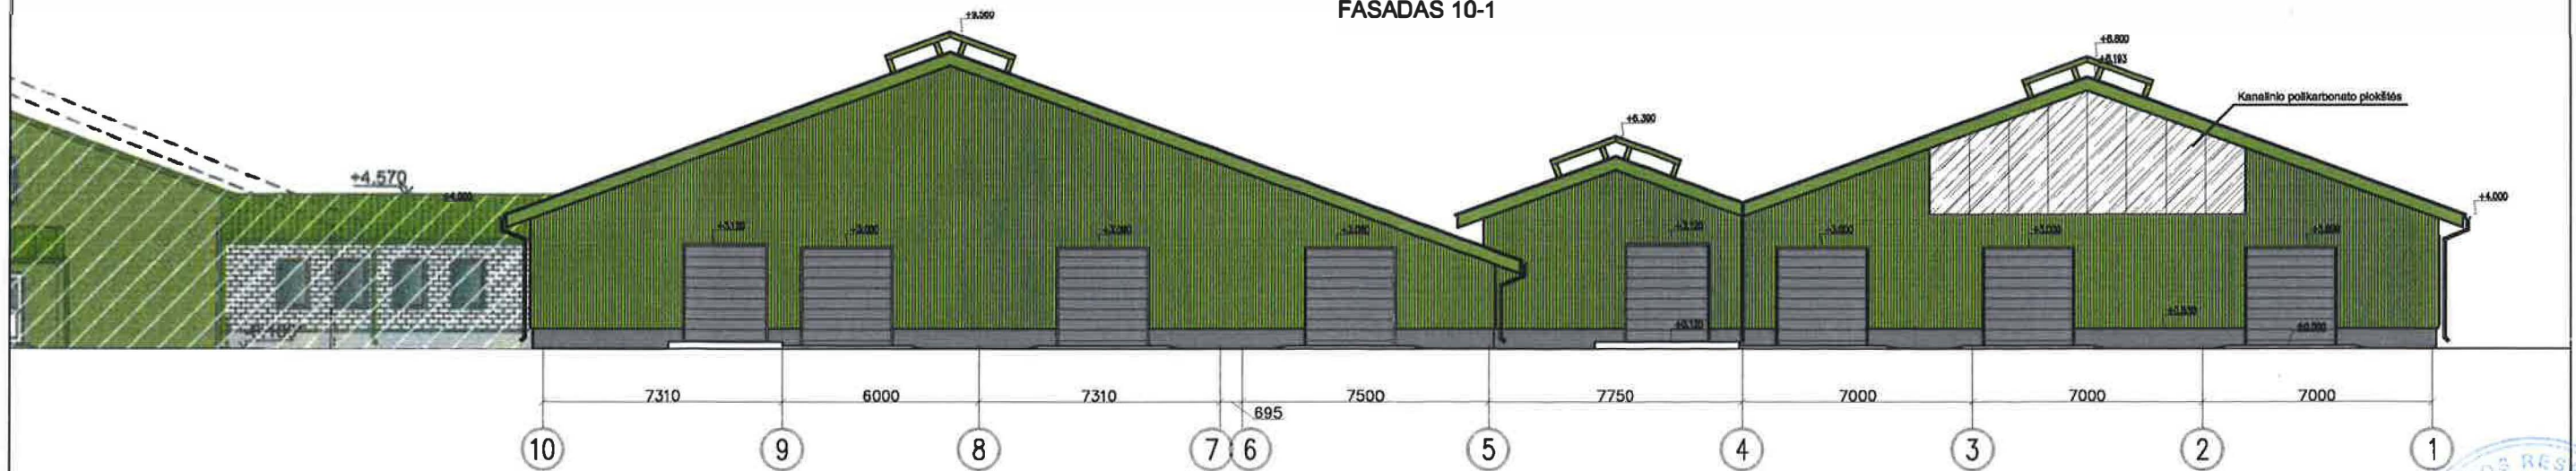


Projektiniam pasiūlymam
pritaria, vietovė
Direktorė
Kristina Pironaitė

Atestato Nr.	"ARCHITEKTŪROS IR INŽINERIJOS STUDIJA", UAB				PROJEKTO PAVADINIMAS: KITOS (FERMŲ) PASKIRTIES PASTATŲ NAUJAMIESČIO G. 31, DEGIONIŲ K., NAUJAMIESČIO SEN., PANEVŽIO R., STATYBOS IR REKONSTRAVIMO PROJEKTAS. PROJEKTIŲ PASIŪLYMAI			
A1478	PV	A. LATAKAS	<i>[Signature]</i>		STATINIAI: 00-VISI STATINIAI			
A1478	PDV SA	A. LATAKAS	<i>[Signature]</i>		BRĖŽINYS: FASADAI: 1-10, 10-1			
UŽSAKOVAS:					BRĖŽINIO ŽYMUO:		MASTELIS	LAIDA
LT ŽŪB "BERČIŪNAI"					AIN0068-00-PP-SA.B-04		1:200	B
							LAPAS	LAPŲ
							1	1

FASADAS A1-W

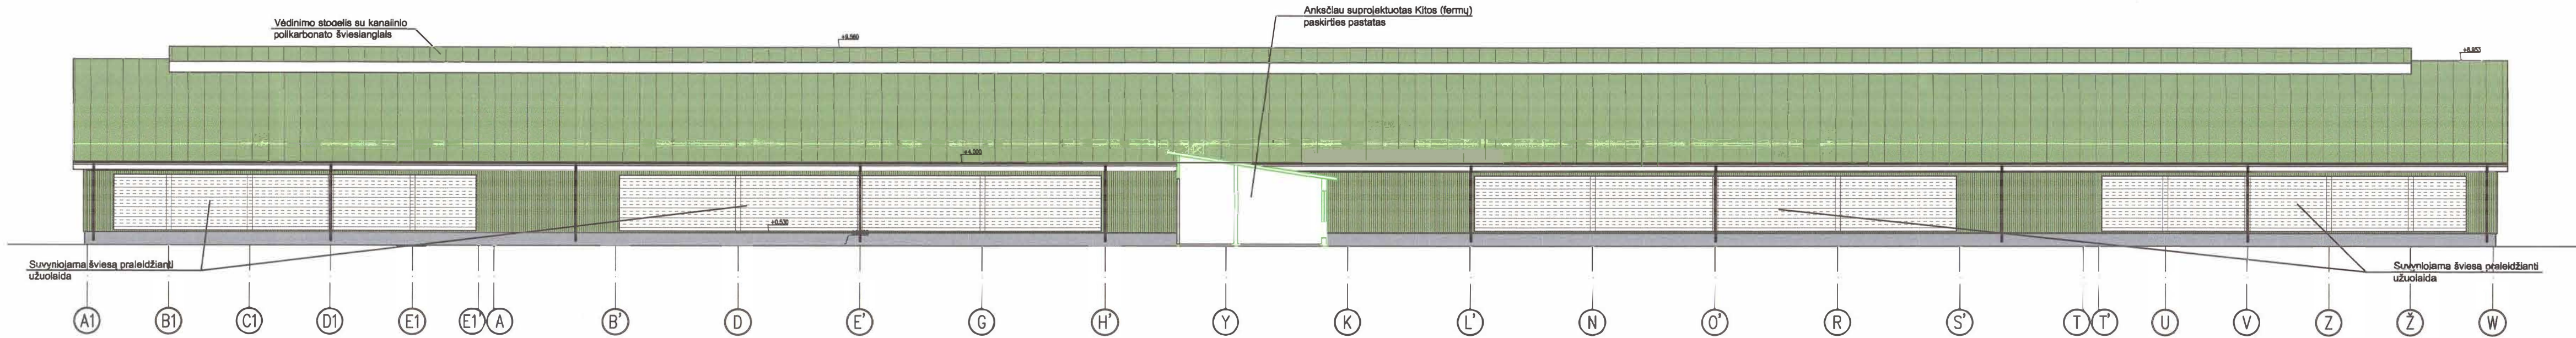

FASADAS W-A1

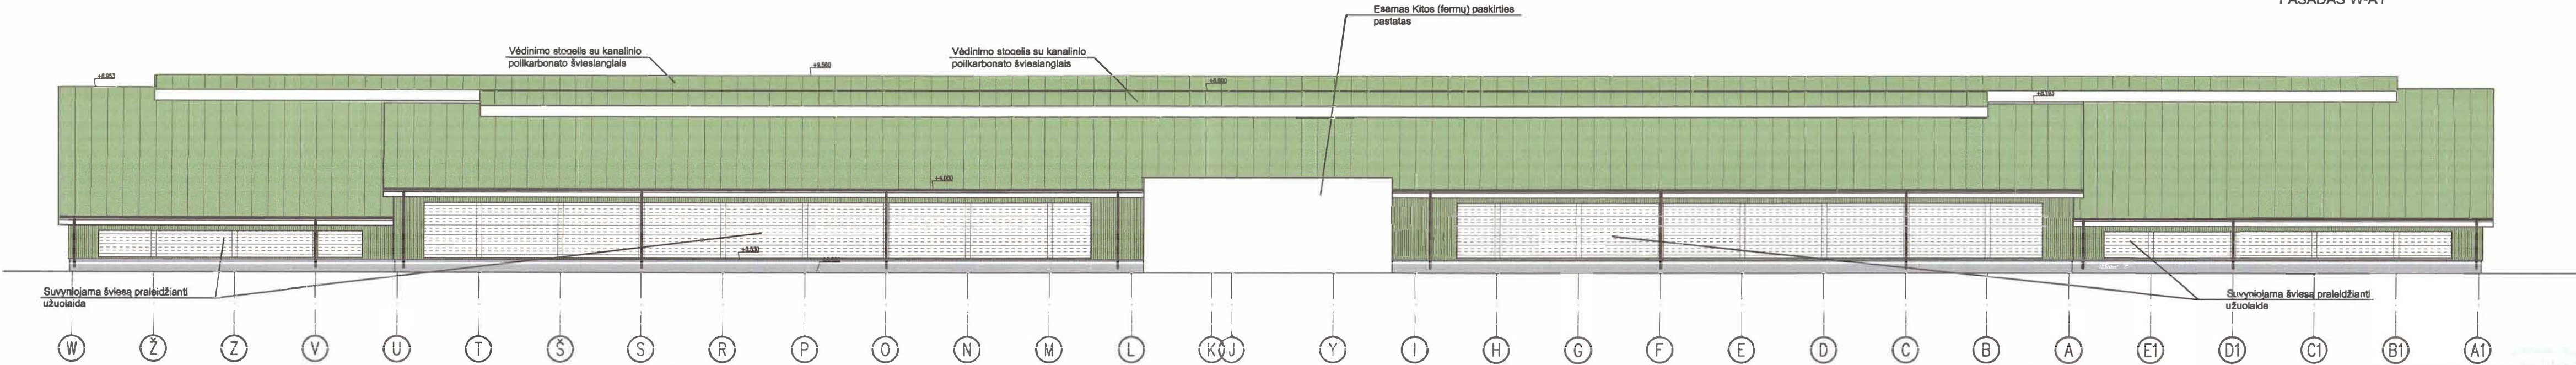

Projektuotą pasigynus
priešais, šviesą

Atestato Nr.	"ARCHITEKTŪROS IR INŽINERIJOS STUDIJA", UAB			PROJEKTO PAVADINIMAS: KITOS (FERMŲ) PASKIRTIES PASTATŲ NAUJAMIESČIO G. 31, DEGIŲ K., NAUJAMIESČIO SEN., PANEVŽIO R. STATYBOS IR REKONSTRAVIMO PROJEKTAS. PROJEKTINIAI PASIŪLYMAI		
A1478	PV	A. LATAKAS	<i>[Signature]</i>	STATINIAI: 00-VISI STATINIAI		
A1478	PDV SA	A. LATAKAS	<i>[Signature]</i>	BRĖŽINYS: FASADA: A1-W, W-A1		
UŽSAKOVAS:				BRĖŽINIO ŽYMUO:		MASTELIS LAIDA
ŽŪB "BERČIŪNAI"				AIN0068-00-PP-SA.B-05		1:200 B
						LAPAS LAPŲ
						1 1