

Statytojas	Panevėžio r. sav.
Užsakovas	Panevėžio r. sav.
Statinio projekto pavadinimas	Privažiavimas prie Bažnyčios g. 7B Krekenavos mstl. Krekenavos sen. Panevėžio r. sav. statybos projektas
Statinio projekto Nr.	PS23-19
Statinio projekto etapas	Projektiniai pasiūlymai
Bylos žymuo	PS23-19-PP
Bylos laida	0
Bylos išleidimo data	2023-11

Pareigos	Vardas, pavardė	Atestato Nr.	Data	Parašas
MB „Locus 3D“ direktorius	B. Ubartas		2023	
Projekto vadovas	B. Ubartas	36342	2023	



2024-02-29

INŽINERINIO STATINIO PROJEKTINIŲ PASIŪLYMŲ RENGIMO UŽDUOTIS

2024 m. Vasario 28 d.

Eil. Nr.	Pavadinimas	Reikalavimai
I. Bendra informacija apie projektą		
1.	Projekto pavadinimas (STR 1.04.04:2017 „Statinio projektavimas, projekto ekspertizė“ papunktis 6.8.)	Privažiavimas prie Bažnyčios g. 7B Krekenavos mstl. Krekenavos sen. Panevėžio r. sav.
2.	Statytojas	Panevėžio rajono savivaldybė savivaldybe@panrs.lt
3.	Užsakovas	Panevėžio rajono savivaldybės administracija savivaldybe@panrs.lt
4.	Projektuotojas	Locus 3D, MB info@locus3d.com
5.	Pagrindinė statinio naudojimo paskirtis (pagal STR 1.01.03:2017 „Statinių klasifikavimas“)	Inžineriniai statiniai: susisiekimo komunikacijos, II grupės nesudėtingasis statinys
6.	Projektinių pasiūlymų rengimo tikslas	— Gerinti gyventojų susisiekimo sąlygas; — Informuoti visuomenę apie statinio projektavimą pagal statybos techninio reglamento STR 1.04.04:2017 „Statinio projektavimas, projekto ekspertizė“ reikalavimus.
7.	Statinio (-ių) ar statinių grupės kategorija (pagal STR 1.01.03:2017 „Statinių klasifikavimas“)	nesudėtingas statinys II grupės
8.	Kita informacija (kultūros paveldo, saugomos teritorijos)	Statinys patenka į kultūros paveldo ar saugomų teritorijų zoną.
9.	Esamos statinio konstrukcijos, jų funkcinė paskirtis.	-
II. Projektinių pasiūlymų apimtis ir statytojo pateikiami duomenys		
10.	Projektinių pasiūlymų apimtis	— aiškinamasis raštas; — dangų planas; — skersiniai profiliai;

11.	Pateikiami dokumentai, nurodomi projektinių pasiūlymų rengimo dokumentams taikomi teisės aktai.	— teritorijų planavimo dokumentai, — prisijungimo ir specialiosios sąlygos; — rekomendacijos, taisyklės; — statybą reglamentuojantys teisės aktai; — kiti dokumentai.
III. Reikalavimai projektiniams pasiūlymams		
12.	Esminiai funkciniai (paskirties) reikalavimai statiniui	Sprendiniai turi atitikti: — Lietuvos Respublikos civilinis kodeksas — Statybos įstatymas; — susisiekimo komunikacijų statybą reglamentuojančių teisės aktų reikalavimus.
13.	Reikalavimai architektūros (estetinius aplinkai, kraštovaizdžiui	Susisiekimo sistemos dizaino detalės, elementų pločiai, skerspjūviai turi išlaikyti vieningus funkciškai pagrindžiamus parametrus; Sprendiniai turi atitikti universalios dizaino principus.
14.	Nurodymai sprendinių derinimui, jų pritarimui	Projektinius pasiūlymus derinti su Panevėžio rajono savivaldybės administracijos statybos ir infrastruktūros skyriaus specialistais.
15.	Nurodymai projektinių pasiūlymų vaizdinės informacijos parengimui	-
16.	Reikalavimai projekto rengimo dokumentų kalbai (-oms).	Lietuvių
17.	Reikalavimai projekto rengimo dokumentų forminimui, sudėčiai ir pan.	-
IV. Projektuotojo autorinės teisės ir galimi projekto kėltimai		
18.	Projektuotojas turi jo parengtų projektinių pasiūlymų autorinės teisės. Statytojas be projektuotojo sutikimo projekto kopijas gali naudoti tik tam tikslui, kuriam skirtas Projektas.	

AIŠKINAMASIS RAŠTAS

0	2023-11		Projektiniai pasiūlymai		
LAIDA	IŠLEIDIMO DATA		LAIDOS STATUSAS. KEITIMO PRIEŽASTIS (JEI TAIKOMA)		
KVAL. PATV. DOK. NR.	LOCUS 3D			STATINIO PROJEKTO PAVADINIMAS Privažiavimas prie Bažnyčios g. 7B Krekenavos mstl. Krekenavos sen. Panevėžio r. sav., statybos projektas	
36342	PV	B. Ubartas		DOKUMENTO PAVADINIMAS Aiškinamasis raštas	LAIDA
37746	PDV	E. Gabulienė			0
LT	STATYTOJAS IR (ARBA) UŽSAKOVAS Statytojas: Panevėžio r.sav. Užsakovas: Panevėžio r. sav. administracija			DOKUMENTO ŽYMUO PS23-19-PP-AR	LAPAS
					LAPŲ
				1	4

TURINYS

1.	Projekto rengimo pagrindas	3
2.	Statybos vieta	3
3.	Duomenys apie projektuojamą statinį	3
4.	Projektinių pasiūlymų užduotis	3
5.	Techniniai rodikliai	4

DOKUMENTO ŽYMUO	LAPAS	LAPŲ	LAIDA
PS23-19-PP-AR	2	4	0

1. PROJEKTO RENGIMO PAGRINDAS

Projektinių pasiūlymų rengimo pagrindas pirkimo sutartis Nr. CPO270162. Vadovaujantis sutartimi Nr. PS23-19 tarp Panevėžio rajono savivaldybės administracijos ir MB „Locus 3D“ projektui „Privažiavimas prie Bažnyčios g. 7B Krekenavos mstl. Krekenavos sen. Panevėžio r. sav.statybos projektas.

2. STATYBOS VIETA

Projektuojamas privažiavimas yra Krekenavos miestelyje, Krekenavos seniūnijoje, Panevėžio rajono savivaldybėje.

Projektuojamas privažiavimas yra ribojamas Krekenavos bazilikos ir Bažnyčios g. 5 sklypo (unikalus nr. 6629-0005-0034).



1 pav. Situacijos schema (raudonai pažymėta projektuojamas privažiavimas prie Bažnyčios g. 7b)

3. DUOMENYS APIE PROJEKTUOJAMĄ STATINĮ

- Statybos rūšis – nauja statyba;
- Inžinerinio statinio grupė – susisiekimo komunikacijos;
- Susisiekimo komunikacijų pogrupis – kelias;
- Statinio kategorijanesudėtingasis statinys, II grupės;
- Gatvės kategorija – IIIv;
- Projektuojamos gatvės ilgis – 0,07 km;

4. PROJEKTINIŲ PASIŪLYMŲ UŽDUOTIS

Projektiniai sprendiniai priimti vadovaujantis:

- preliminarį kelio projektavimo užduotimi;
- galiojančiais norminiais dokumentais;
- atsižvelgiant į esamą situaciją;
- nepažeidžiant trečiųjų asmenų reikalavimų.

Privažiavimas yra projektuojamas vadovaujantis STR 2.06.04:2014 „Gatvės ir vietinės reikšmės keliai. Bendrieji reikalavimai“ bei kitais galiojančiais teisės aktais ir norminiais dokumentais.

Projektuojamo privažiavimo pradžioje yra numatoma prisijungti prie LAKD įvažos, o projektuojamo privažiavimo pabaigoje yra numatoma įrengti galimybę apsisukti naudojant nuovažą.

Pagal preliminarį kelio projektavimo užduotį yra numatoma įrengti IIIv kat. kelią su 3,50 m pločio važiuojamąją dalį iš betoninių trinkelų dangos ir su įleidžiamais bortais, sankasos plotį 4,00 m. Šie reikalavimai neprieštarauja STR 2.06.04 reikalavimams.

DOKUMENTO ŽYMUO	LAPAS	LAPŲ	LAIDA
PS23-19-PP-AR	3	4	0

Privažiuojamajam kelyje numatoma įrengti 3 nuvažas į greta esančius sklypus. Nuvažas yra numatoma įrengti iš betoninių trinkelų iki sklypų ribos. Projektuojamų nuvažų parametrai: plotis - 4,00 m, įsukimo spindulys - 2,00 m.


Projektuojamame privažiuojamajam kelyje yra numatoma infiltracinį šulinėlį 5,00 m gylio, 1,00m skersmens.

5. TECHNINIAI RODIKLIAI

Pavadinimas	Mato vienetas	Kiekis	Pastabos
III SKYRIUS SUSISIEKIMO KOMUNIKACIJOS			
1. Privažiuojamasis kelias			
1.1. kategorija		IIIv	
1.2. ilgis*	km	0,070	
1.3. važiuojamosios dalies plotis	m	3,50	
1.4. eismo juostų skaičius	vnt.	1,00	
1.5. eismo juostos plotis	m	3,50	

*Žvaigždute pažymėti rodikliai apskaičiuojami vadovaujantis Nekilnojamojo turto kadastrinių matavimų ir kadastro duomenų surinkimo taisyklėmis, kurias tvirtina Lietuvos Respublikos žemės ūkio ministras. Baigus statybą ir atlikus kadastrinius matavimus šie rodikliai gali turėti neesminių nukrypimų.


DOKUMENTO ŽYMUO	LAPAS	LAPŲ	LAIDA
PS23-19-PP-AR	4	4	0

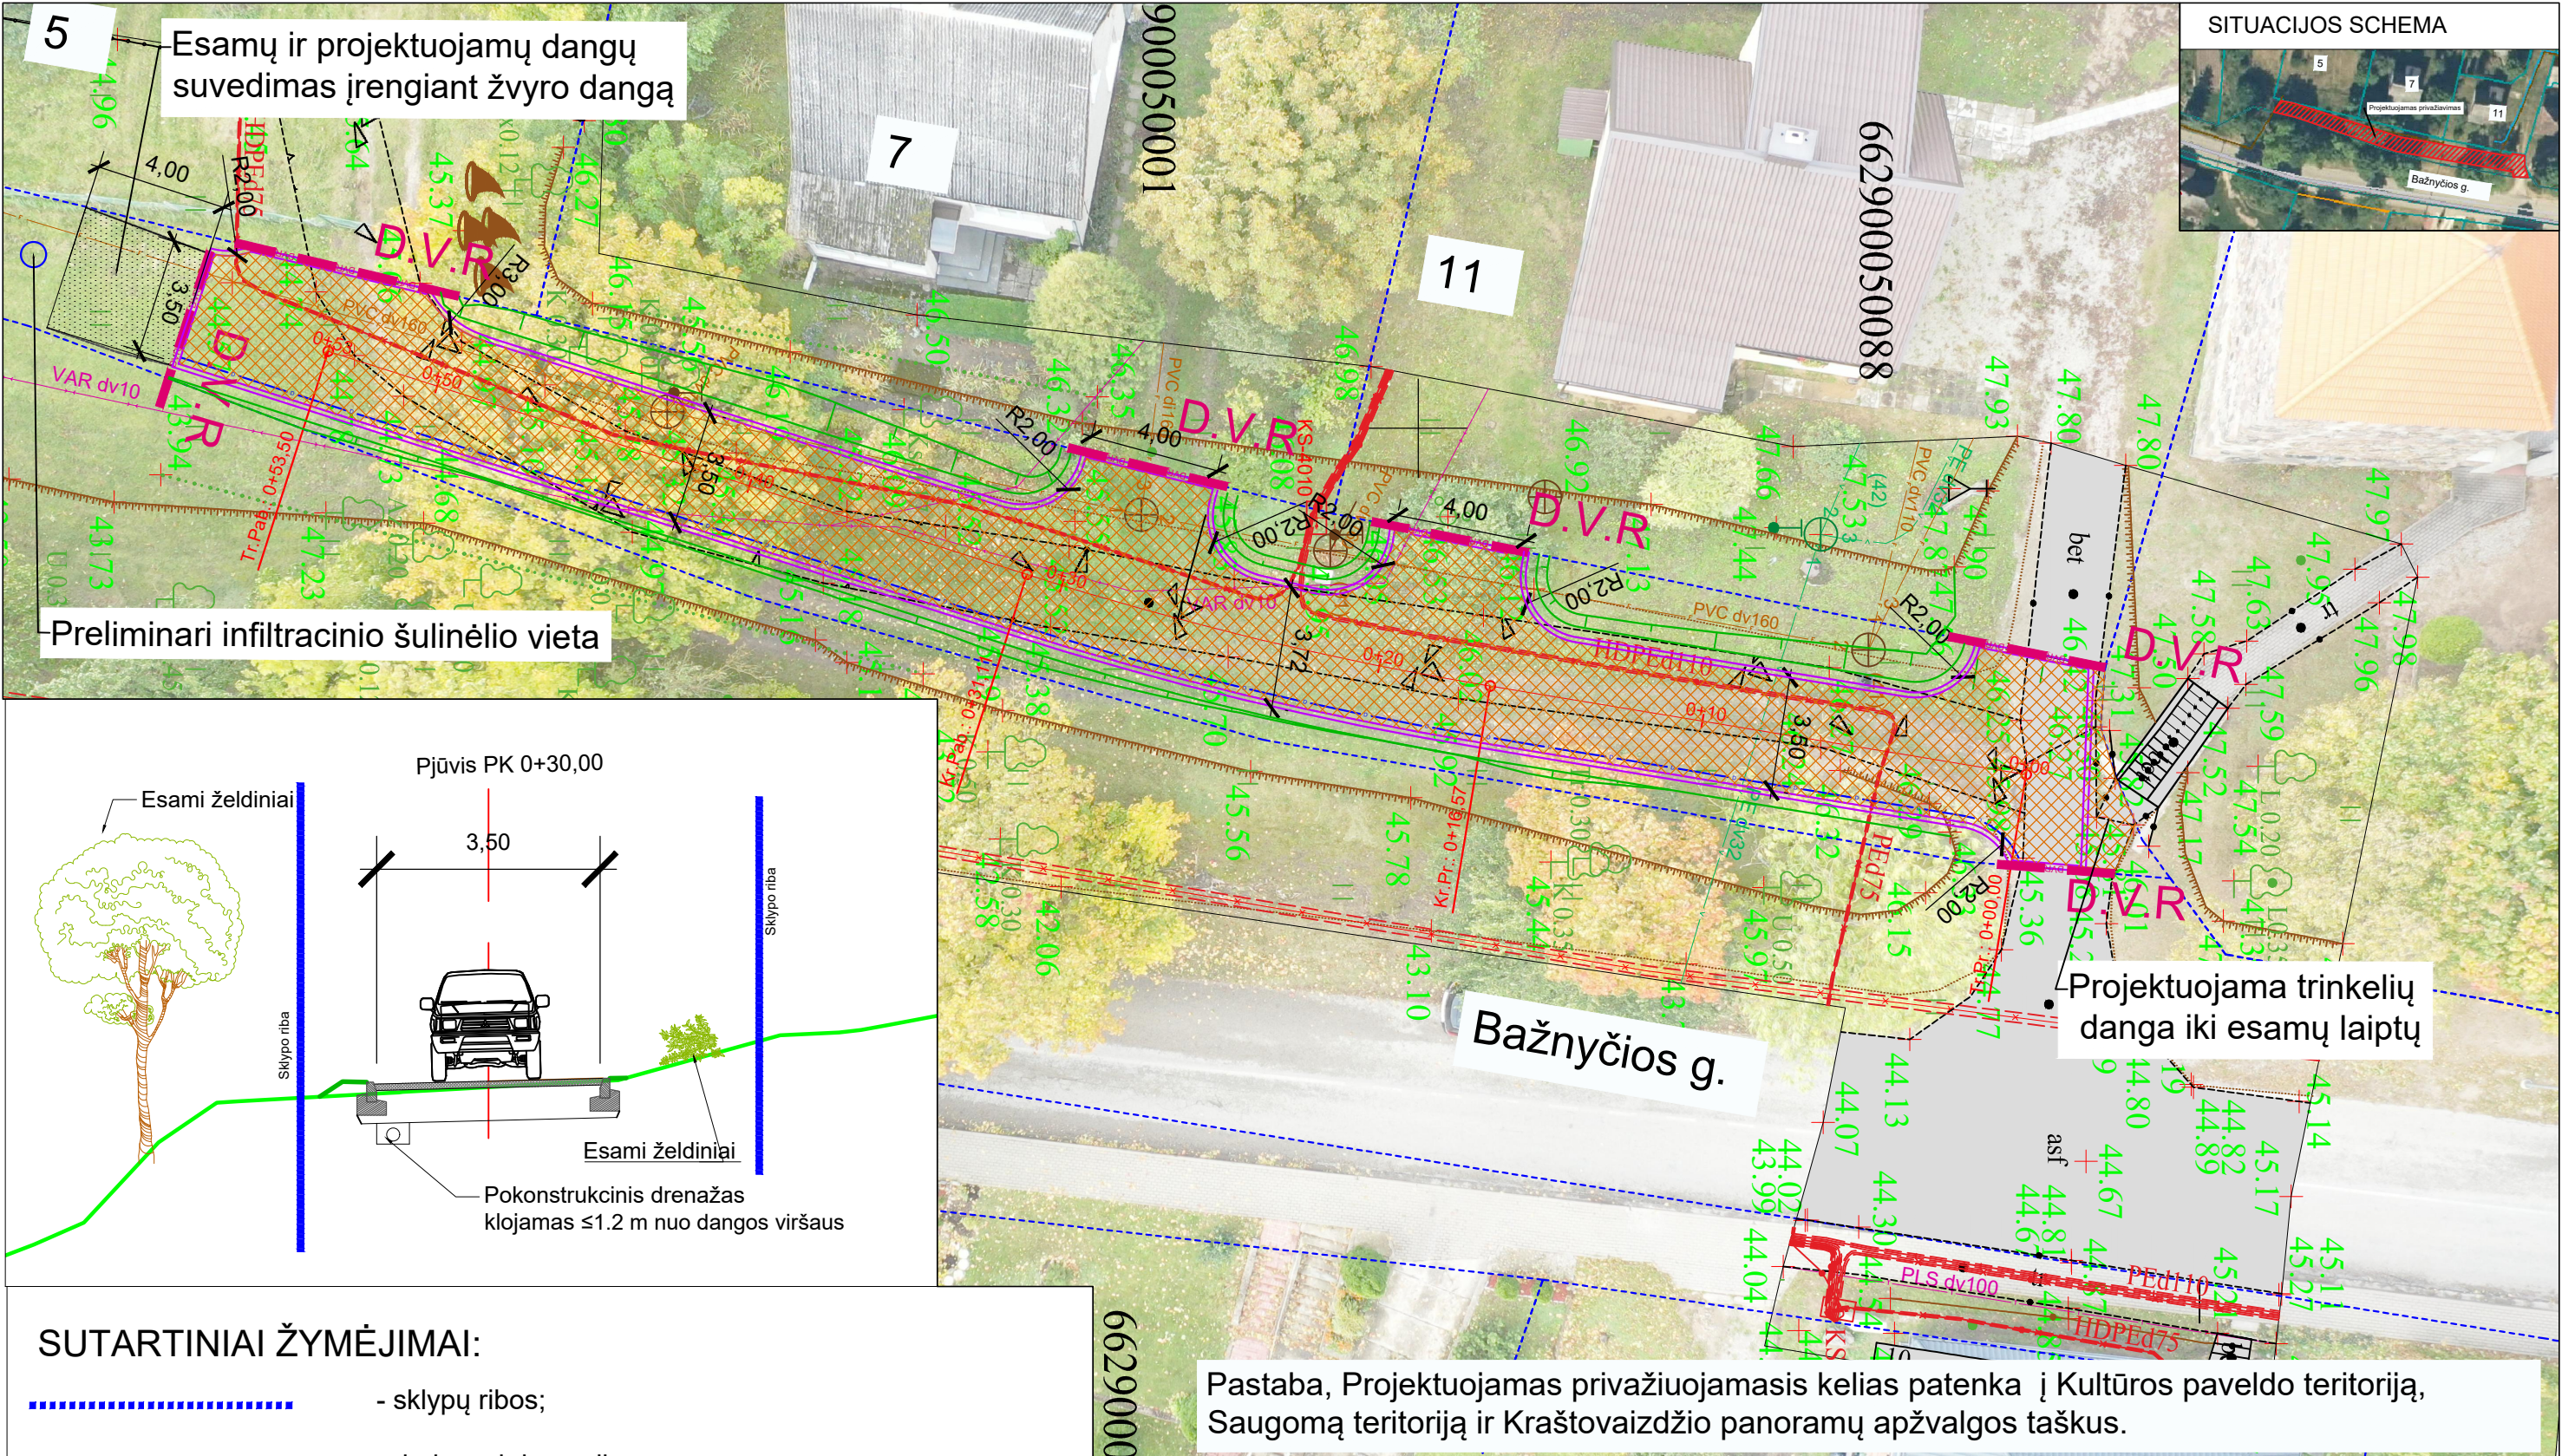

SUTARTINIAI ŽYMĖJIMAI:

- sklypų ribos;
- darbų vykdymo riba;
- projektuojami betoniniai nužeminti gatvės bordiūrai;
- pokonstrukcinis drenažas
- projektuojama trinkelų važiujamoji dalis;
- esamų ir projektuojamų dangų suvedimas įrengiant žvyro dangą;

0	2023	Projektiniai pasiūlymai			
LAIDA	IŠLEIDIMO DATA	LAIDOS STATUSAS. KEITIMO PRIEŽASTIS (JEI TAIKOMA)			
KVAL. PATV. DOK. NR			STATINIO PROJEKTO PAVADINIMAS Privažiavimas prie Bažnyčios g. 7B Krekenavos mstl. Krekenavos sen. Panevėžio r. sav. statybos projektas		
36342	PV	B. Ubartas	DOKUMENTO PAVADINIMAS Dangų planas M 1:200	LAIDA	
37746	PDV	E. Gabulienė		0	
LT	STATYTOJAS IR (ARBA) UŽSAKOVAS Statytojas: Panevėžio r. sav. Užsakovas: Panevėžio r. sav. administracija		DOKUMENTO ŽYMUO PS23-19-PP-D	LAPAS	LAPŲ
				1	1

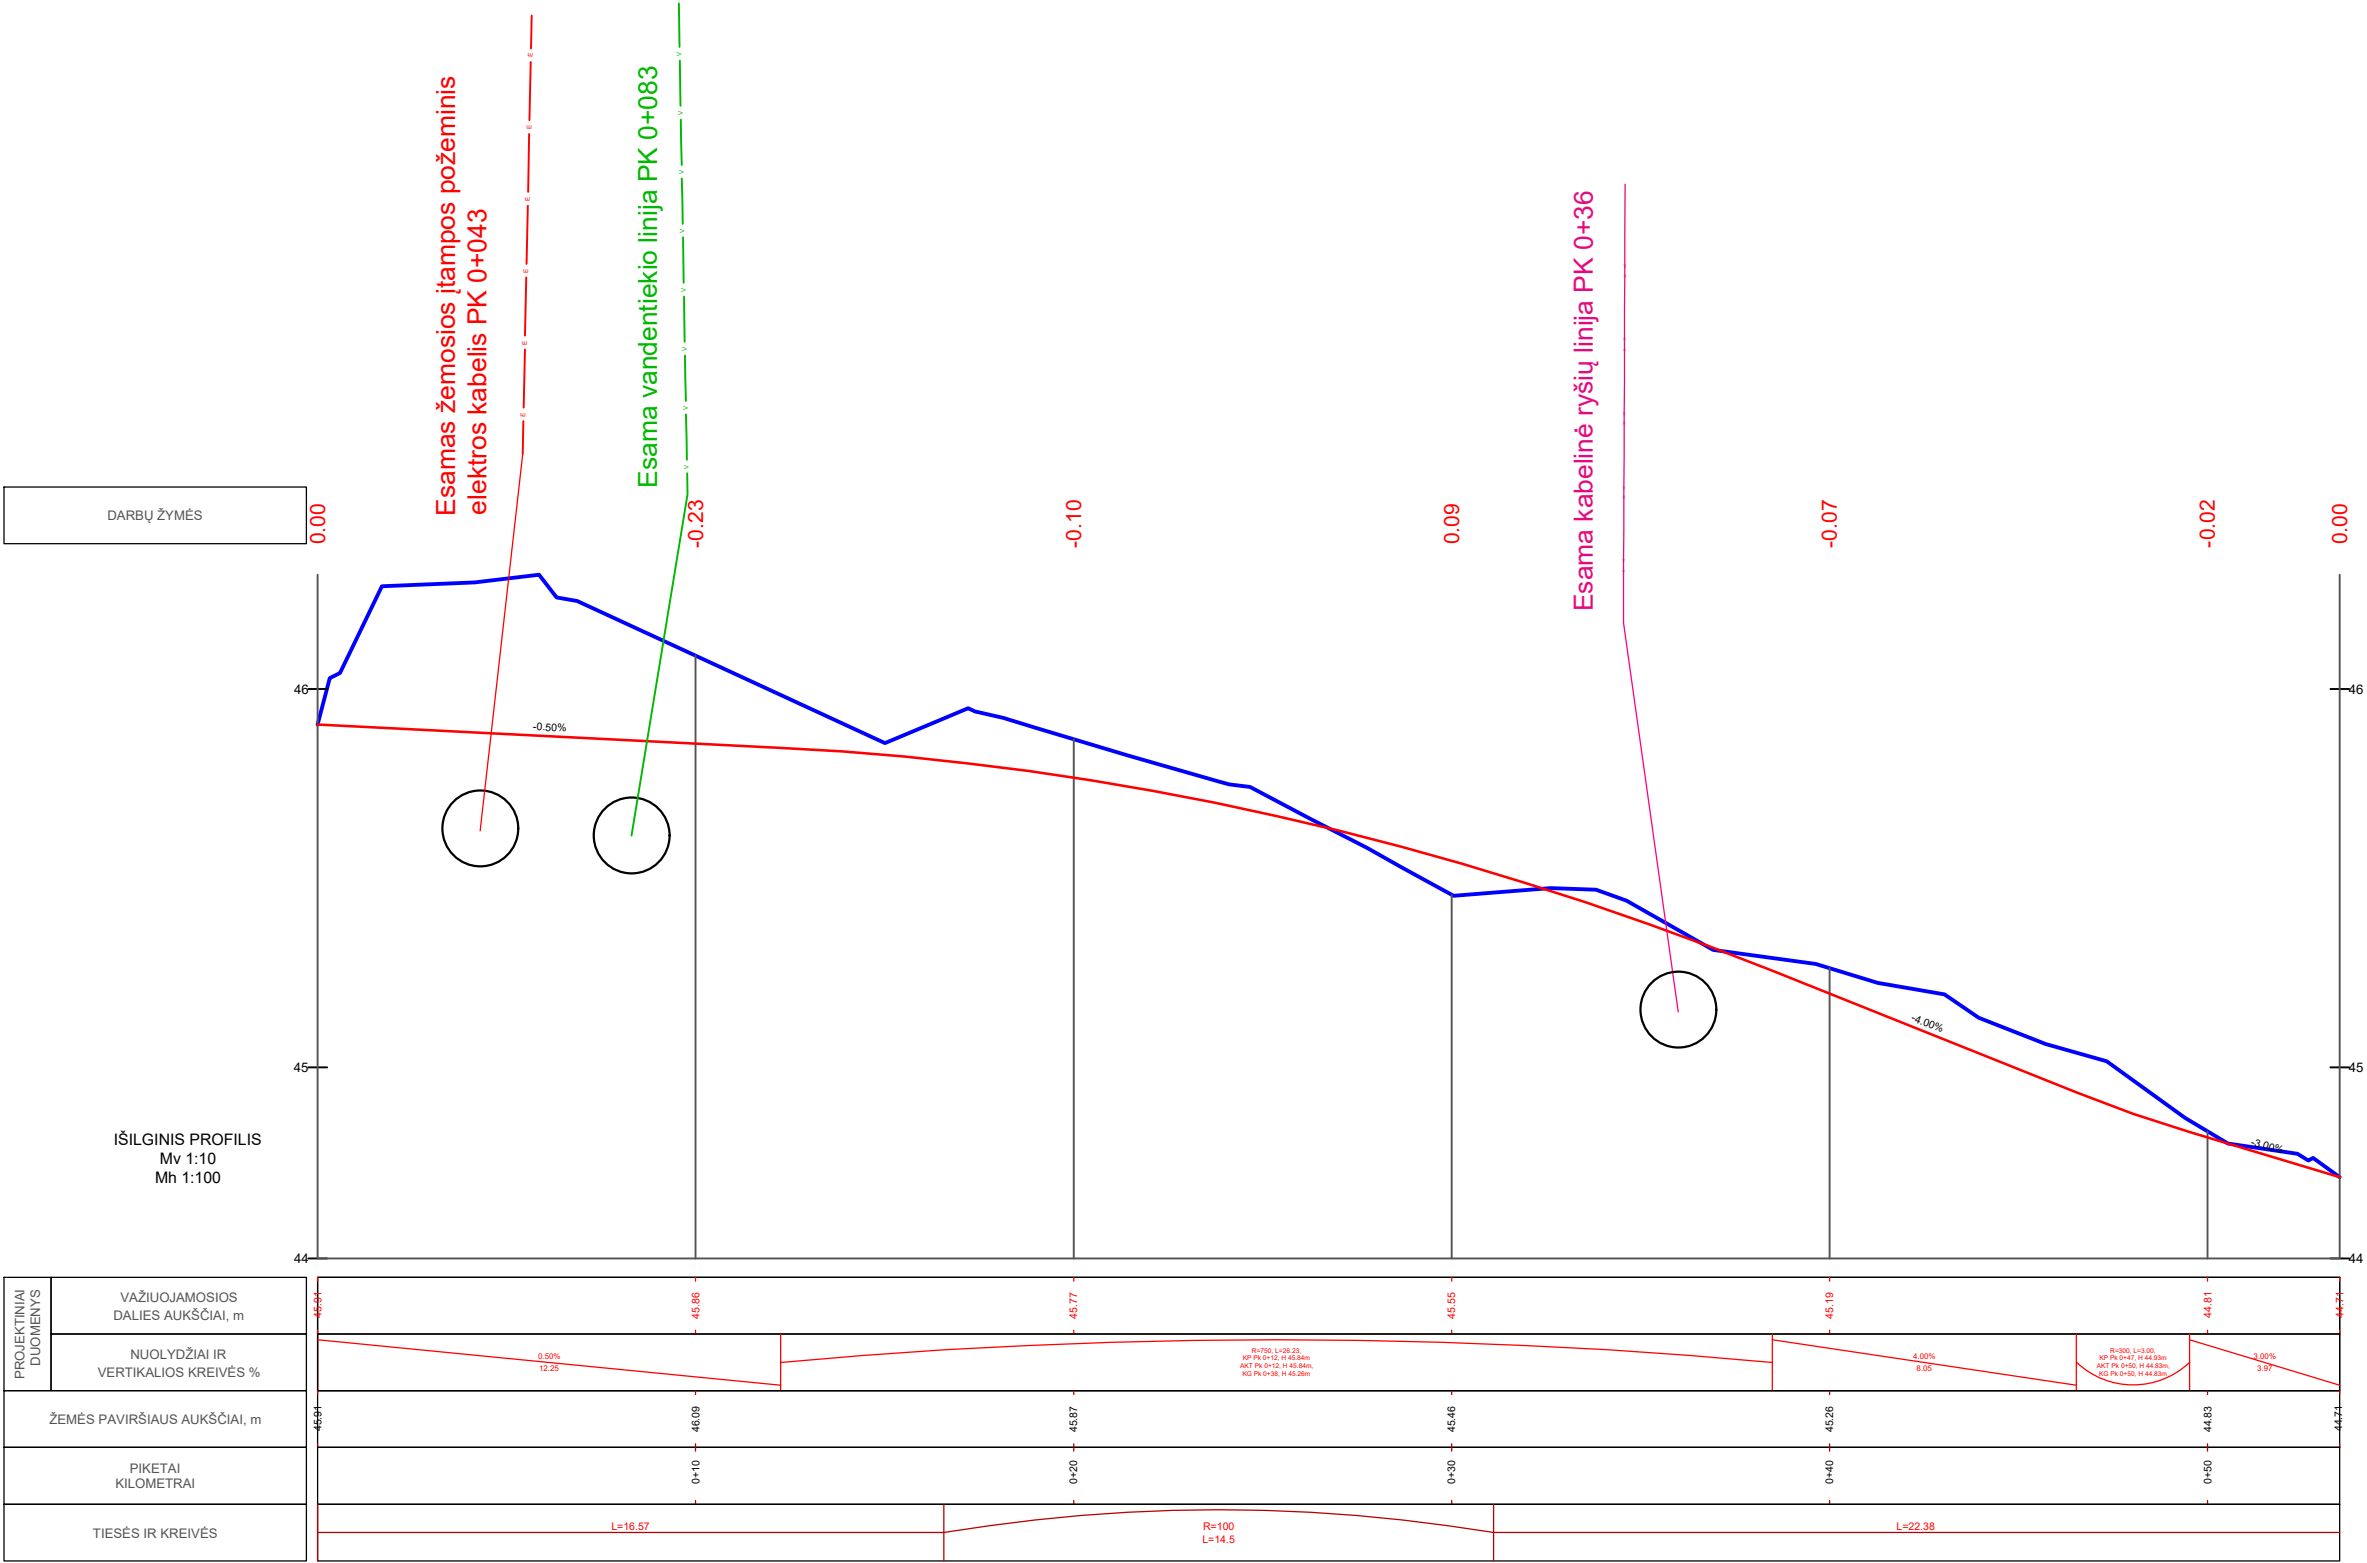

0	2023	Projektiniai pasiūlymai			
LAIDA	IŠLEIDIMO DATA	LAIDOS STATUSAS. KEITIMO PRIEŽASTIS (JEI TAIKOMA)			
KVAL. PATV. DOK. NR				STATINIO PROJEKTO PAVADINIMAS Privažiavimas prie Bažnyčios g. 7B Krekenavos mstl. Krekenavos sen. Panevėžio r. sav. statybos projektas	
36342	PV	B. Ubartas		DOKUMENTO PAVADINIMAS Išilginis planas M 1:200	LAIDA
37746	PDV	E.Gabulienė			0
LT	STATYTOJAS IR (ARBA) UŽSAKOVAS Statytojas/ užsakovas: Panevėžio r. sav. administracija			DOKUMENTO ŽYMUO PS23-19-PP-IP	LAPAS
					LAPŲ
				1	1