


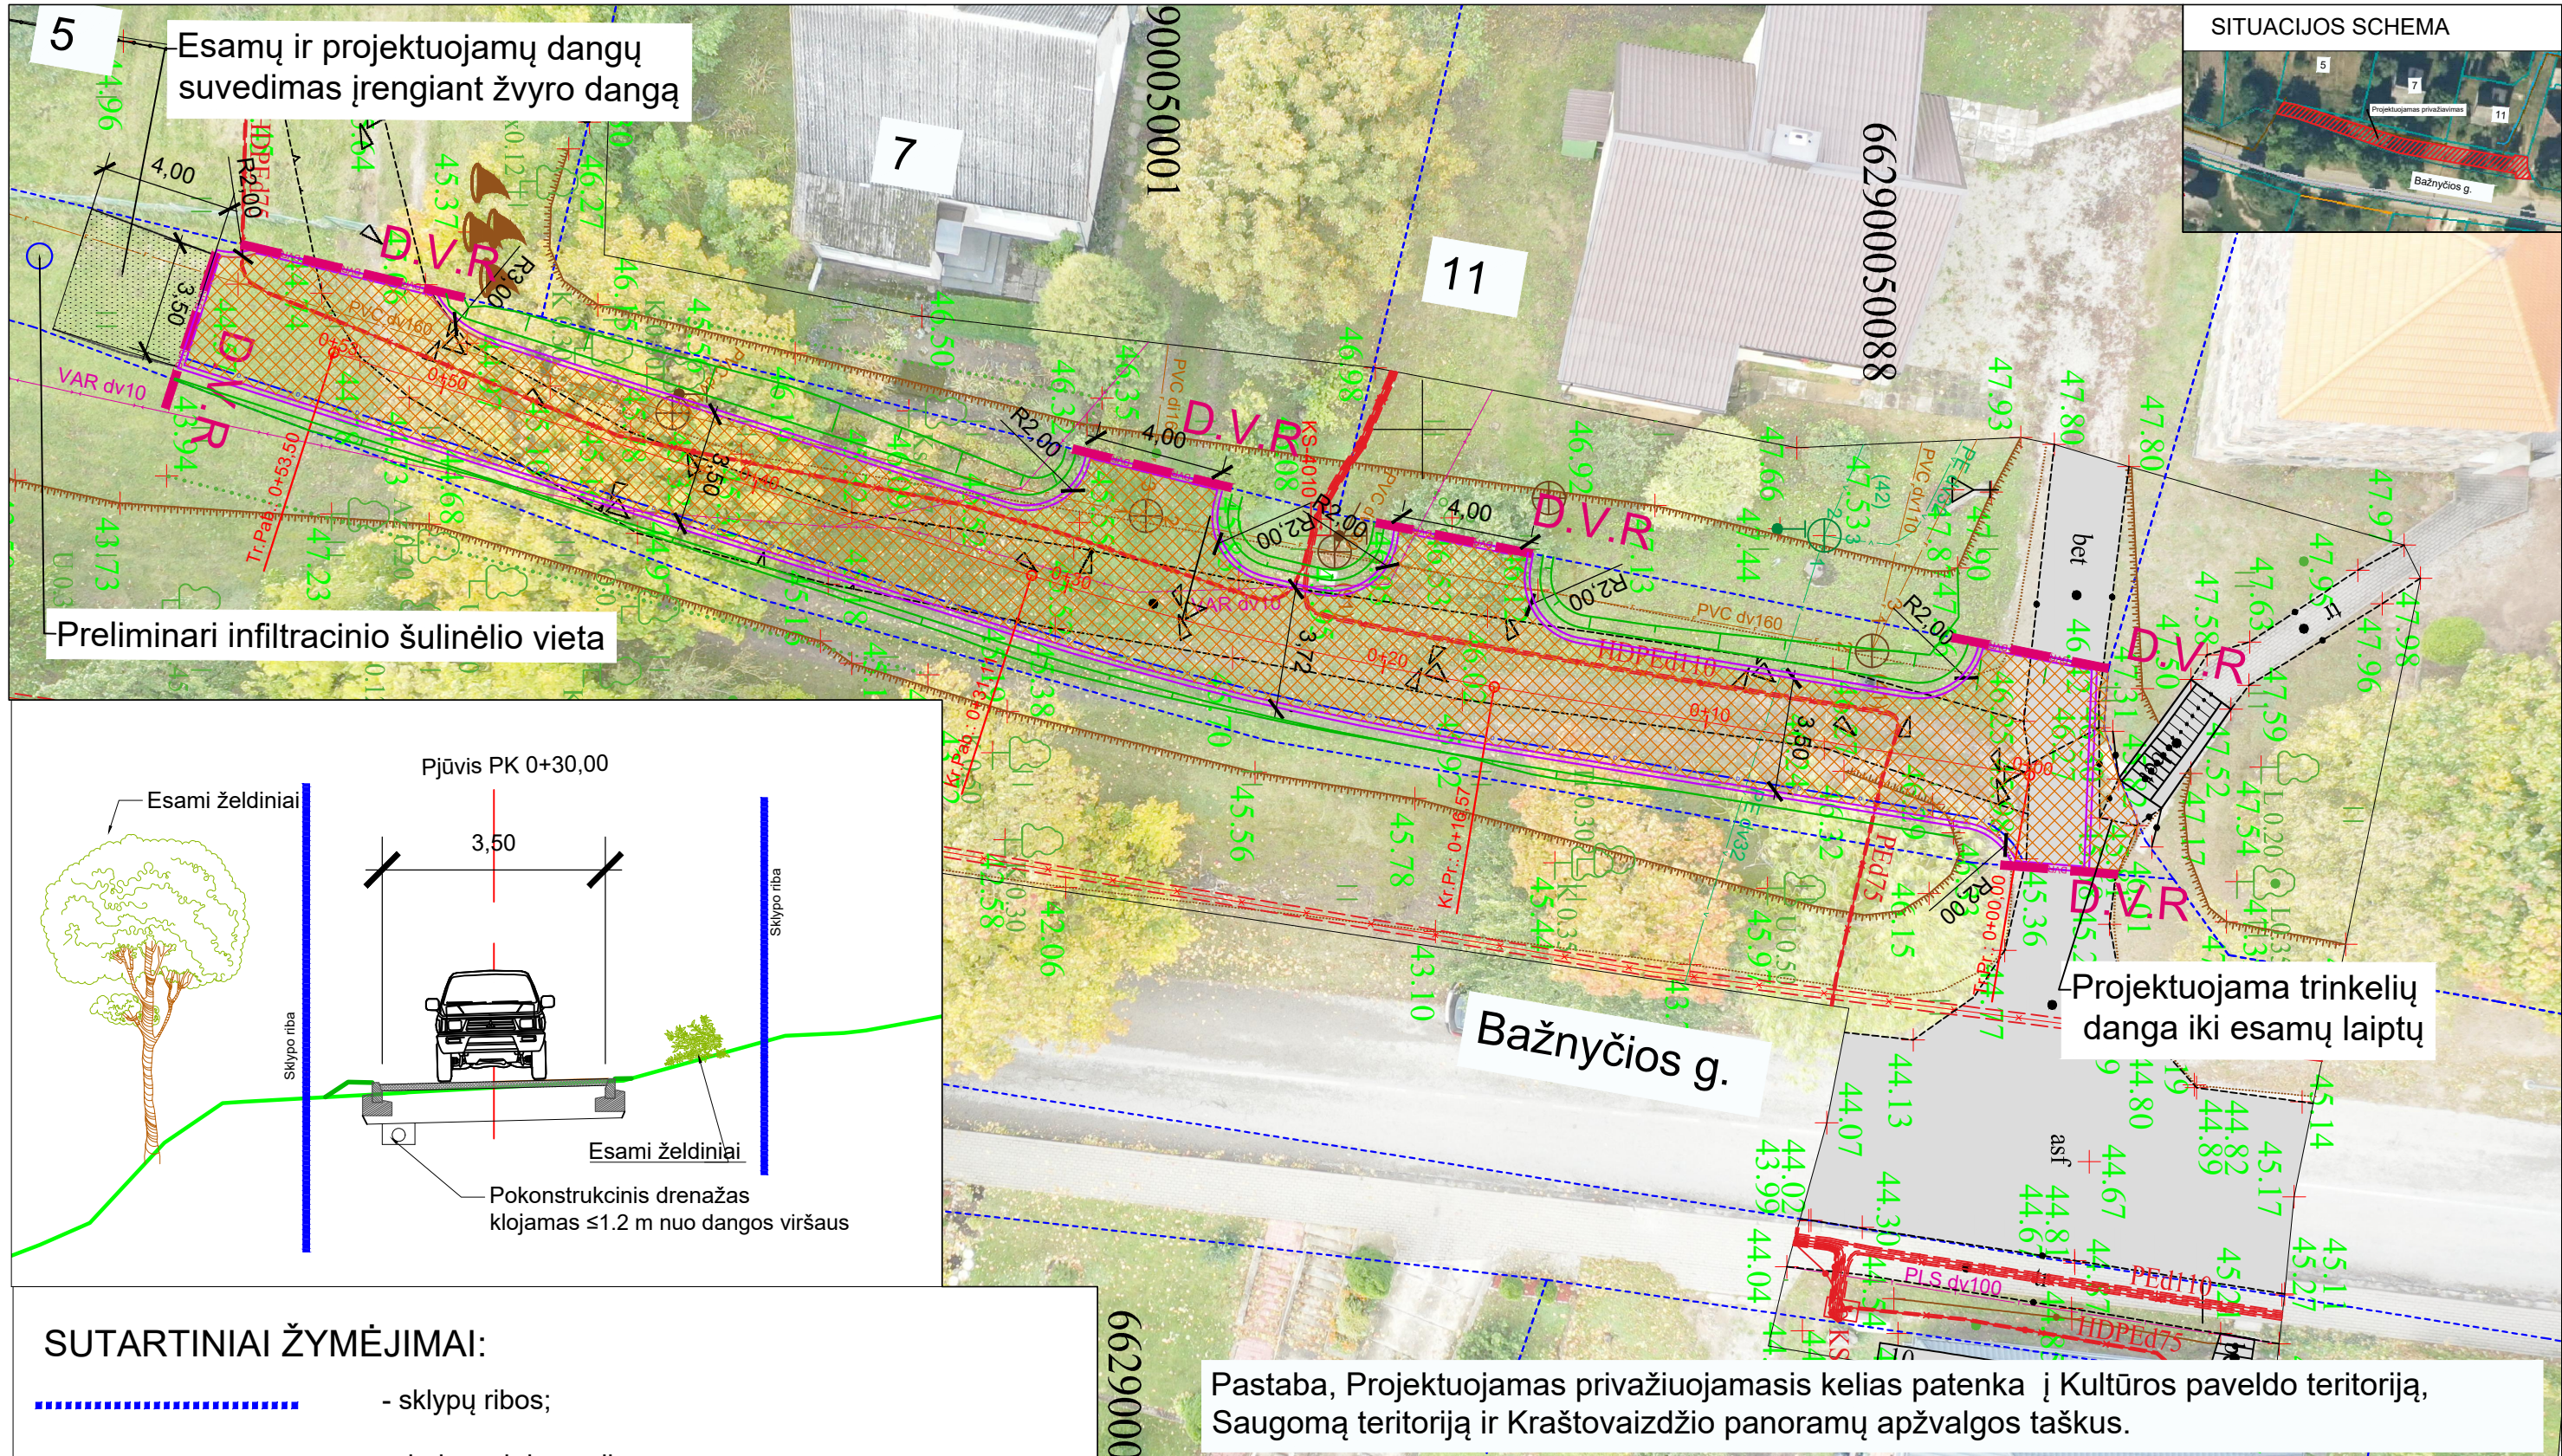

SUTARTINIAI ŽYMĖJIMAI:

- sklypų ribos;
- darbų vykdymo riba;
- projektuojami betoniniai nužeminti gatvės bordiūrai;
- pokonstrukcinis drenažas
- projektuojama trinkelų važiujamoji dalis;
- esamų ir projektuojamų dangų suvedimas įrengiant žvyro danga;

0	2023	Projektiniai pasiūlymai			
LAIDA	IŠLEIDIMO DATA	LAIDOS STATUSAS. KEITIMO PRIEŽASTIS (JEI TAIKOMA)			
KVAL. PATV. DOK. NR			STATINIO PROJEKTO PAVADINIMAS Privažiavimas prie Bažnyčios g. 7B Krekenavos mstl. Krekenavos sen. Panevėžio r. sav. statybos projektas		
36342	PV	B. Ubartas	DOKUMENTO PAVADINIMAS Dangų planas M 1:200	LAIDA	
37746	PDV	E.Gabulienė		0	
LT	STATYTOJAS IR (ARBA) UŽSAKOVAS Statytojas: Panevėžio r. sav. Užsakovas: Panevėžio r. sav. administracija		DOKUMENTO ŽYMUO PS23-19-PP-D	LAPAS	LAPŲ
				1	1