


BREŽINYS SU NUSTATYTA SPECIALIĄJA NAUDOJIMO SĄLYGA (NATŪRALIOS PIEVOS IR GANYKLOS) M 1:1000
pagal PASLAUGOS BYLOS NR.ZSFP-96031)

Kadastro:	vietovė	Molainių	blokas				sklypas						
Žemės sklypo kadastro Nr.:			6	6	4	4	0	0	0	1			

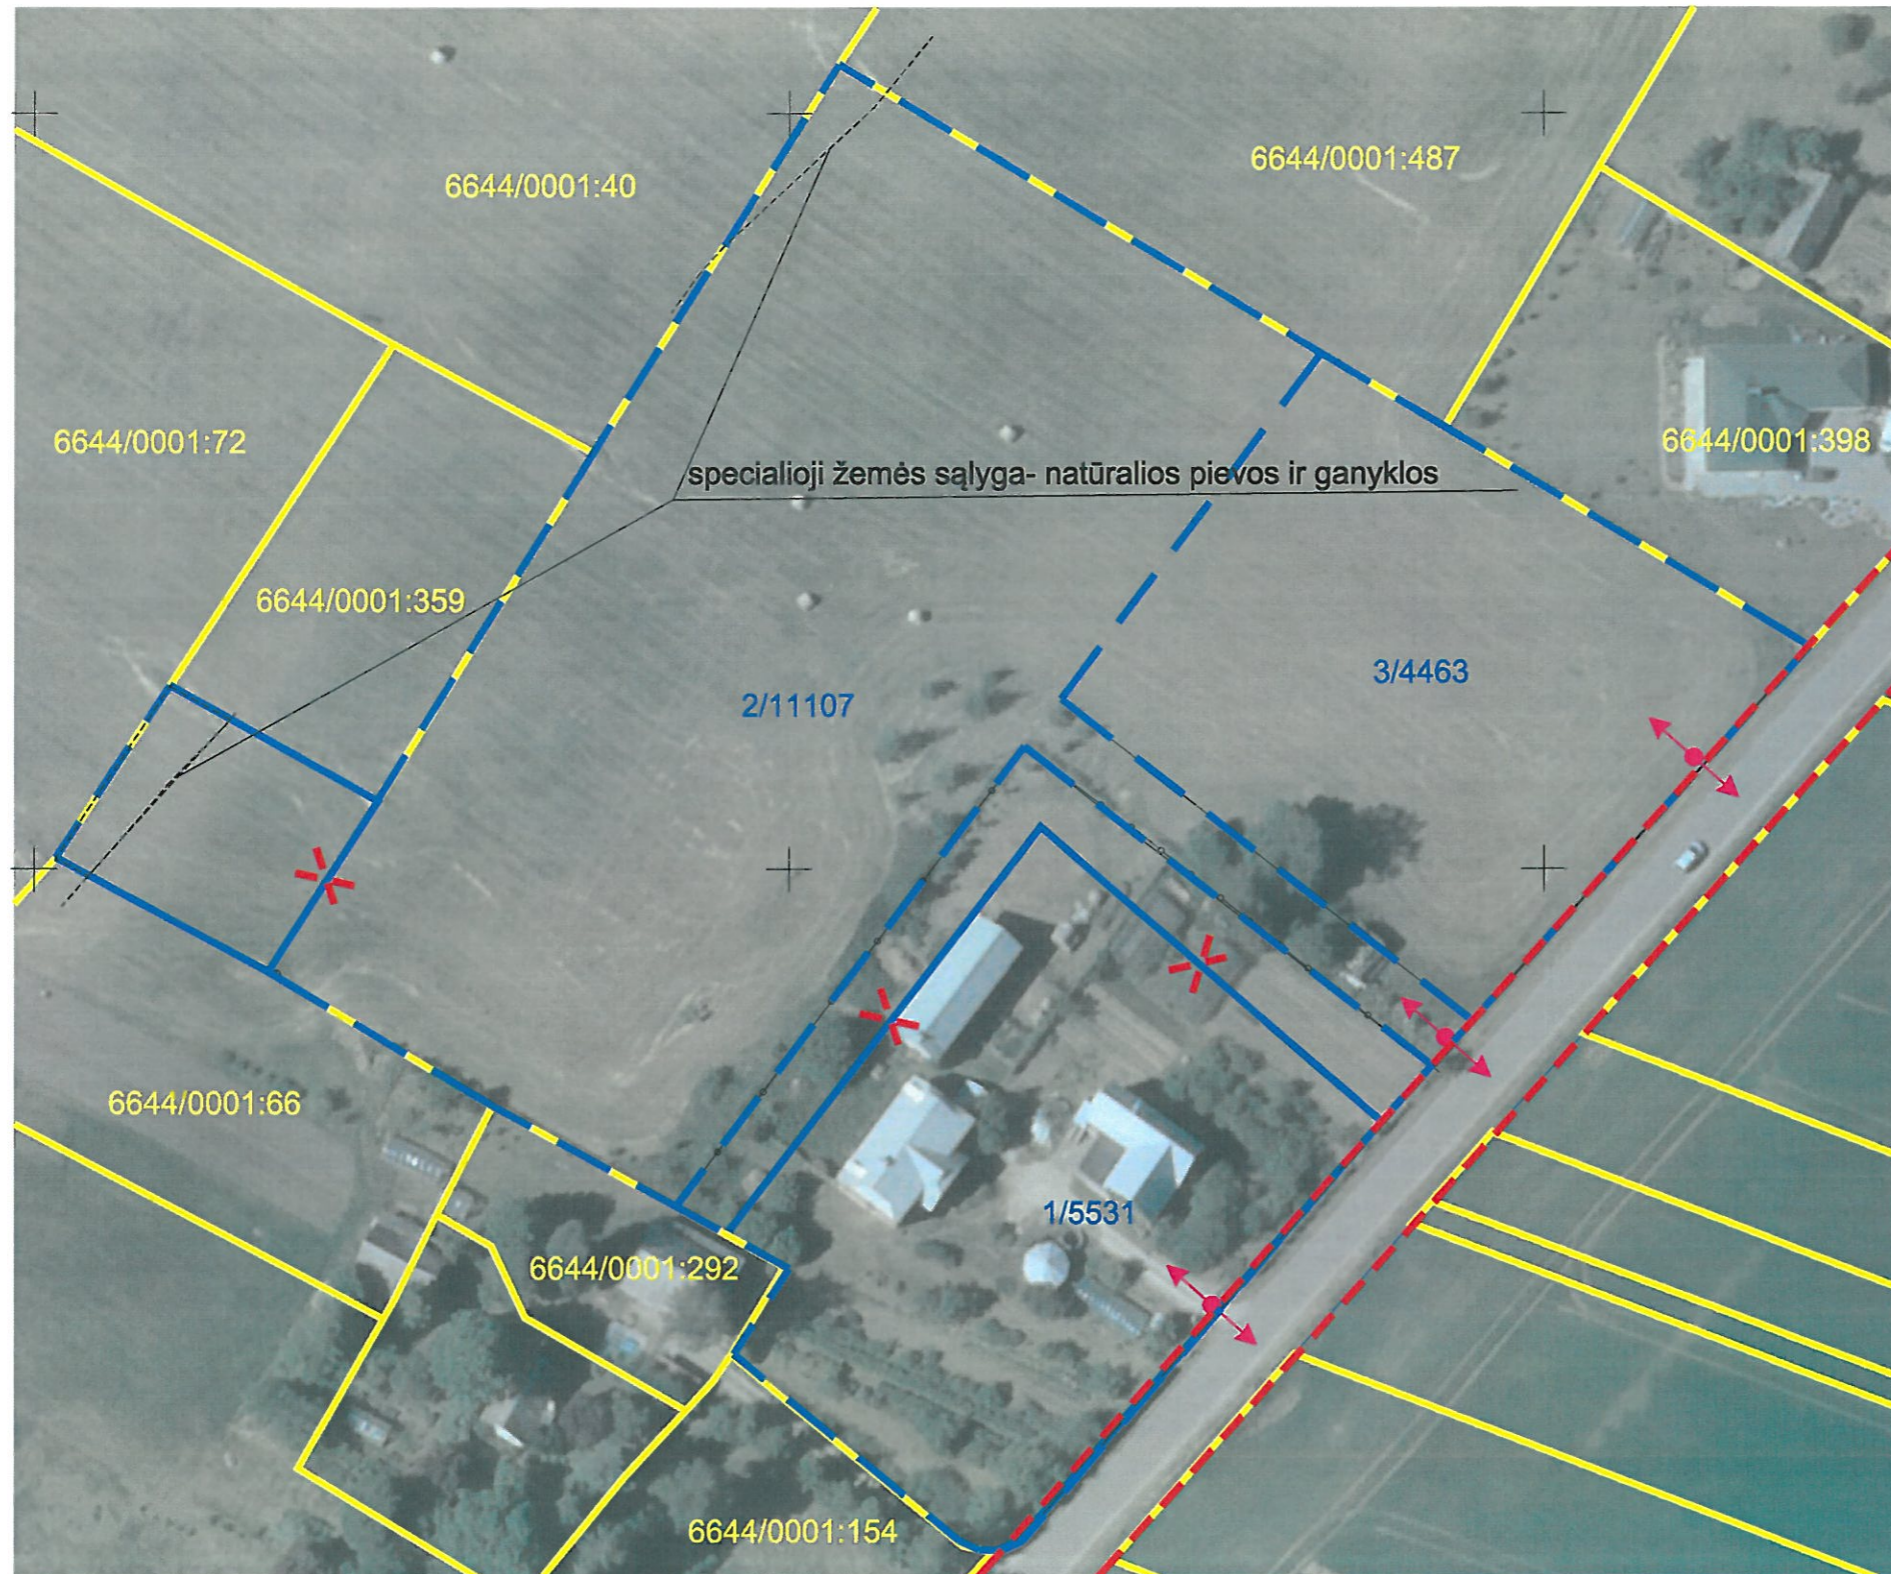

Žemės sklypo (sklypų) pagrindinė žemės naudojimo paskirtis ir būdas po pertvarkymo			
Žemės skl.Nr.	plotas ha	pagrindinė žemės naudojimo paskirtis	būdas
Sklypas Nr.1	0.5531	kita	Vienbučių ir dvibučių gyvenamųjų pastatų teritorijos
Sklypas Nr.2	1.1107	žemės ūkio	Kili žemės ūkio paskirties žemės sklypai
Sklypas Nr.3	0.4463	kita	Vienbučių ir dvibučių gyvenamųjų pastatų teritorijos

SUTARTINIAI ŽENKLAI

- GRETIMŲ SKLYPŲ RIBOS
- IŠVAŽIAVIMAS IR IŠVAŽIAVIMAS
- PLANUOJAMOS SKLYPŲ RIBOS
- ESAMOS SKLYPŲ RIBOS
- GATVIŲ RAUDONOS LINIJOS (SUTAMPA SU ESAMU INŽINERINIU STATINIU)
- SKLYPO NUMERIS/SKLYPO PLOTAS (kv.m.)

UAB E.matavimai
įm.kodas 305201437
Velžio kelias 14, LT-36110 Panevėžio m.
el.p. dobrovolsciene.loreta@gmail.com, tel. 8-68217955
Kvalifikacijos pažymėjimo Nr.:19

Pareigos	Parašas	Vardas, pavardė	Data
Direktorė		Loreta Dobrovolskienė	2024.03