
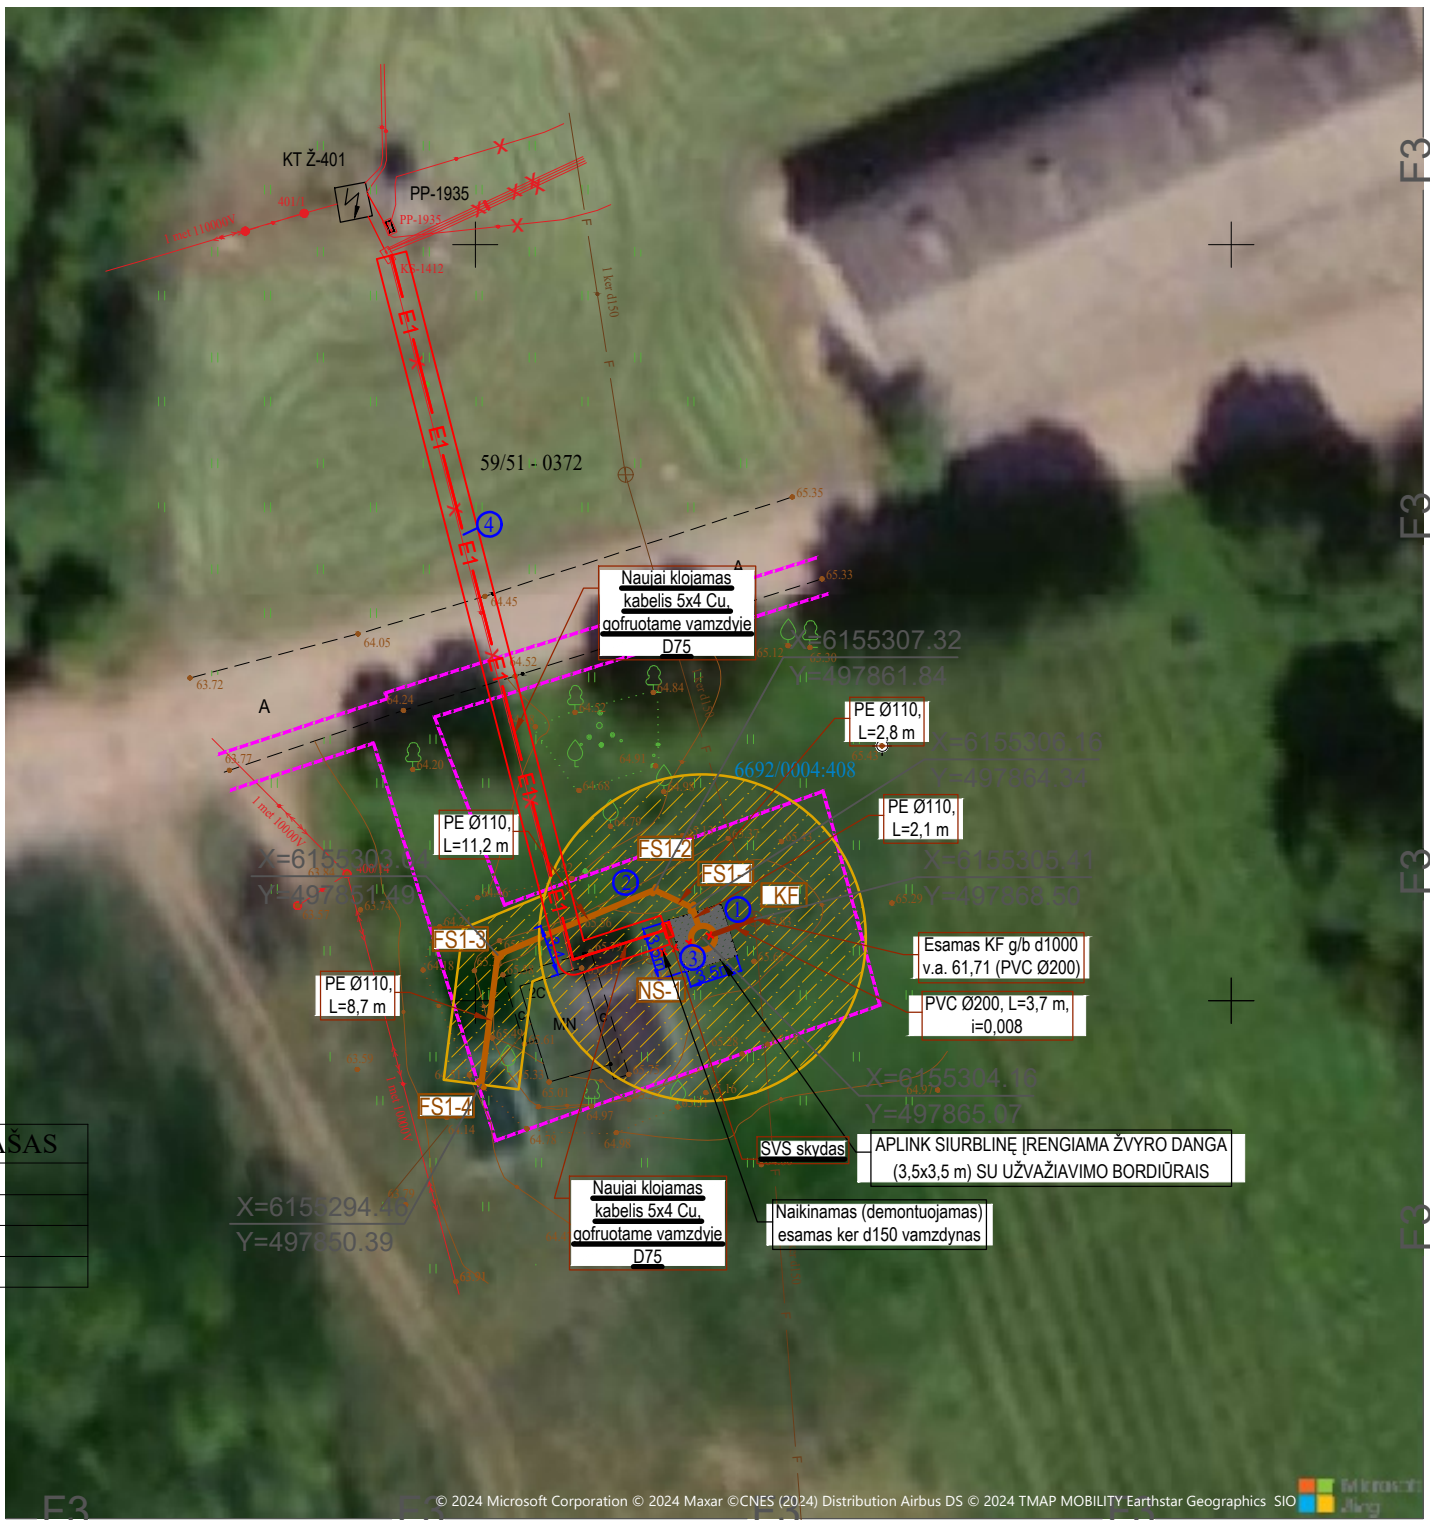


Suvestinis planas su projektuojamais tinklais M1:500

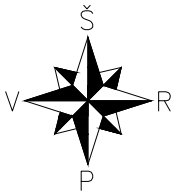

SUTARTINIAI ŽYMĖJIMAI

- Projek. buitinių nuotekų siurblinė
- Projek. buitinių nuotekų tinklas
- Projek. slėginis buitinių nuotekų tinklas
- Inžinerinių tinklų ir įrenginių apsaugos zona
- Projektuojamas elektros kabelis
- Projektuojamo elektros kabelio apsaugos zona
- Sklypo riba
- Esamas buitinių nuotekų tinklas
- Esamas paviršinių (lietaus) nuotekų tinklas
- Esamas drenazo tinklas
- Esamas vandentiekio tinklas
- Esamas ryšio kabelis
- Esamas telefono kabelis
- Esamas 0,4 kV elektros kabelis
- Esamas 10 kV elektros kabelis
- Esamas dujotiekio tinklas
- Esama šiluminė trasa

PROJEKTUOJAMŲ STATINIŲ SĄRAŠAS

1	Savitakinis nuotekų tinklas
2	Slėginis nuotekų tinklas
3	Buitinių nuotekų siurblinė
4	Požeminis elektro kabelis

0	2024 06	Statybos leidimui, statybos darbų vykdymui.		
Laida	Išleidimo data	Laidos statusas. Keitimo priežastis (jeigu taikoma)		
Kval. Patv. Dok. Nr.	 UAB „DUJOSTATA“, Tinklų g. 27, LT-35115, Panevėžys, Lietuva		STATINIO PROJEKTO PAVADINIMAS: Buitinių nuotekų šalinimo tinklų ir buitinių nuotekų siurblinės Panevėžio r. sav., Krekenavos sen., Žibartonių k., Ibutonių g. 2C supaprastintas statybos projektas	
41796	PV	Inga Gutpetrė	STATINIO PAVADINIMAS. DOKUMENTO PAVADINIMAS:	LAIDA
40849	SPDV	Inga Gutpetrė	NUOTEKŲ ŠALINIMO TINKLAI	0
			Vizualizacija	
LT	STATYTOJAS: Panevėžio rajono savivaldybė UŽSAKOVAS: Panevėžio rajono savivaldybės administracija		DOKUMENTO ŽYMUO: 18/24-00-PP-VN	LAPAS 1
				LAPŲ 1