




330 kV OL Aizkraulė – Panevėžys atramų vaizdas

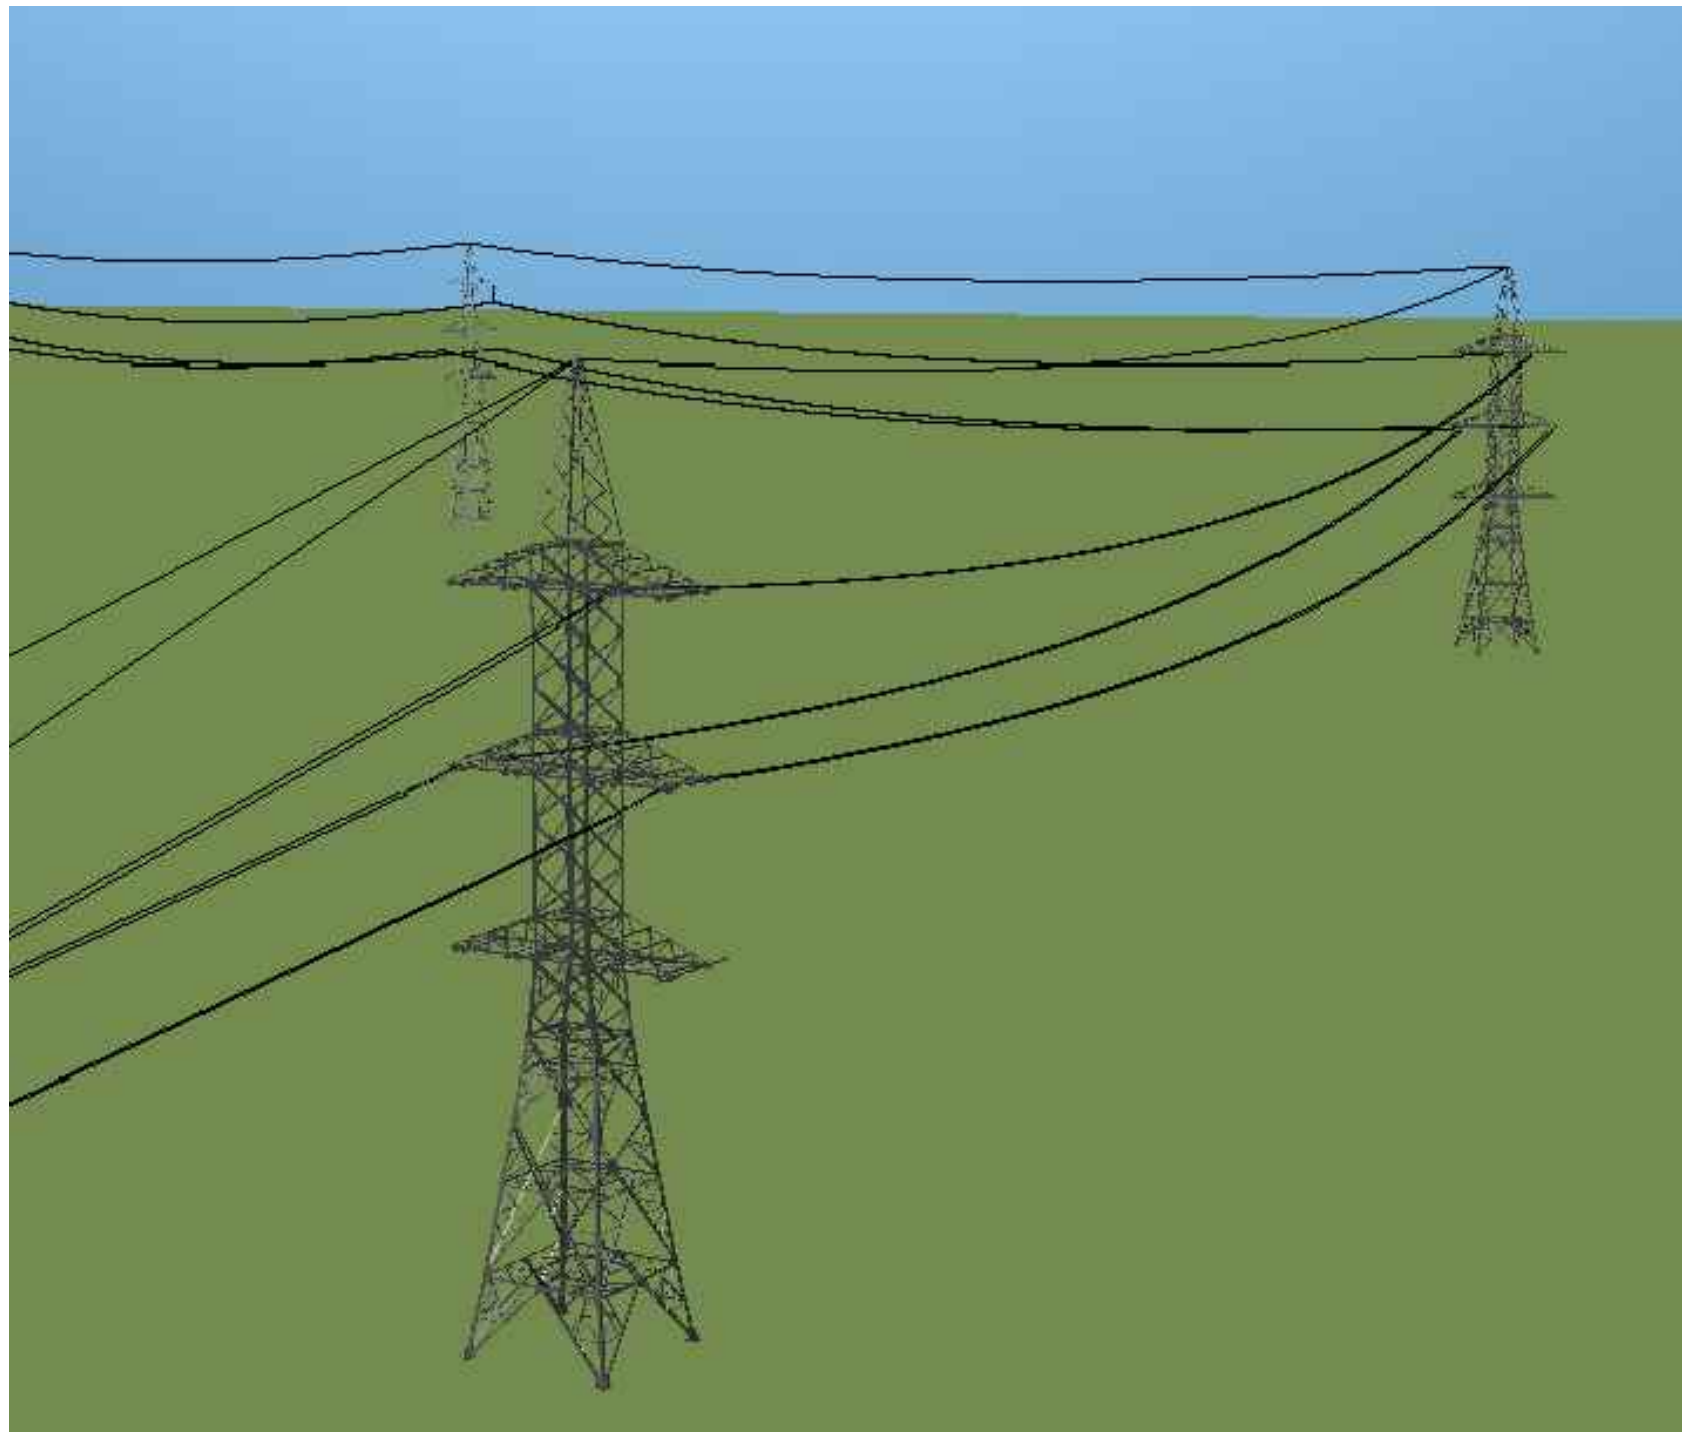


Inkarinės – kampinės atramos vaizdas

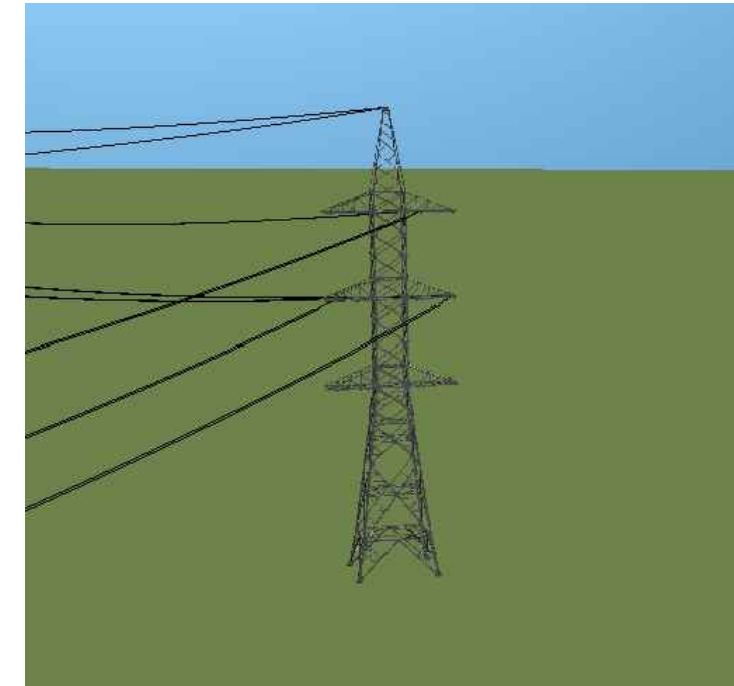

Tarpinės atramos vaizdas

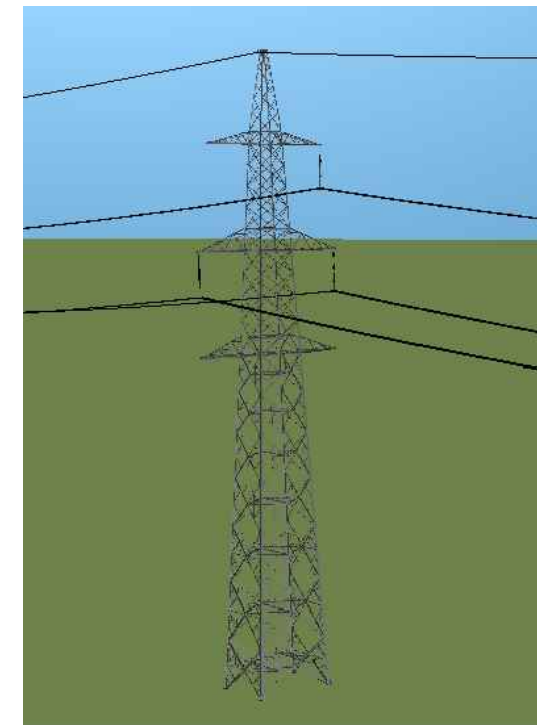

Proj. dalis	
Vardas Pavardė	
Parašas	
Data	

0	2024-10	STATYBOS LEIDIMUI, KONKURSUI IR STATYBAI.		
LAIDA	DATA	LAIDOS STATUSAS. KEITIMŲ PRIEŽASTIS (JEI TAIKOMA)		
KVAL. PATV. DOK. NR.	 UAB "TETAS" PLANAVIMO IR KONTROLĖS DEPARTAMENTAS PROJEKTAVIMO SKYRIUS		STATINIO PROJEKTO PAVADINIMAS	
			330 kV EOL Pliavinės HE-Panevėžys, Panevėžio r. sav., rekonstravimo projektas	
	PV	P. Mikalauskas	DOKUMENTO PAVADINIMAS	
	PDV	P. Mikalauskas	LAIDA	
	INŽ.	S. Bazinskaitė	330 kV OL Aizkraulė – Panevėžys (LN316) trasos vizualizacija	
			0	
LT	UŽSAKOVAS/STATYTOJAS		DOKUMENTO ŽYMUO	
	LITGRID AB		523-1-XX-PP-BD-T1.B	
			LAPAS	LAPŲ
			1	1