

PANEVĖŽIO RAJONO SAVIVALDYBĖS 2025 M. PRIORITETINIAI MELIORACIJOS DARBAI


Vadovaujantis Lietuvos Respublikos melioracijos įstatymo 7 straipsnio 3 dalimi, Lietuvos Respublikos žemės ūkio ministro 2025 m. sausio 3 d. įsakymo Nr. 3D-1 „Dėl 2025 m. skiriamų specialiųjų tikslinių dotacijų Žemės ūkio ministerijai priskirtoms valstybinėms (valstybės perduotoms savivaldybėms) funkcijoms atlikti paskirstymo tarp savivaldybių sąrašo patvirtinimo“, Panevėžio rajono savivaldybės tarybos 2025 m. sausio 30 d. sprendimu Nr. T-31 „Dėl Panevėžio rajono savivaldybės 2025 m. melioracijos prioritetinių darbų programos patvirtinimo“, Panevėžio rajono savivaldybės teritorijoje 2025 m. numatomi įgyvendinti šie melioracijos projektai ir prioritetiniai darbai:

Eil. Nr.	Darbų pavadinimas	Mato vnt.	Kiekis
1.	Melioracijos statinių remontas		21,540
1.1.	Panevėžio rajono Panevėžio ir Ramygalos seniūnijų Dūmlaukių, Joskildų, Molainių, Papojų ir Uliūnų kaimuose griovių ir juose esančių statinių remontas (20,64 km). Tęstinis projektas iš 2024 m.	km	8,640
1.2.	Panevėžio rajono Pažibų ir Perekšlių kadastro vietovių griovių ir juose esančių statinių remontas (14,50 km). Keliamasis projektas į 2026 m.	km	12,900
1.3.	Valstybei nuosavybės teise priklausančių melioracijos statinių avarinis remontas.	objektų sk.	14
2.	Melioracijos sistemų ir hidrotechninių statinių eksploatacija		
2.1.	Vandens kėlimo siurblių (Skaistgirių, Bernatonių, Berniūnų) eksploatacija.	objektų sk.	3
2.2.	HTS statinių (Stepanionių, Švaininkų, Žibartonių, Pažibų, slenksčio per Lėvens upę, potvynio pralaidos ant Juodžio ežero) eksploatacija.	vnt.	6
3.	Kiti melioracijos darbai		
3.1.	Erdvinių duomenų rinkinio Mel_DR2LT vektorinių duomenų ir duomenų bazės tvarkymas.	ha	115 416,28
3.2.	Techninės-sąmatinės dokumentacijos ekspertizė.	vnt.	2
3.3.	Panevėžio rajono valstybei nuosavybės teise priklausančių melioracijos ir hidrotechnikos statinių būklės vertinimas.	vnt.	83
3.4.	Darbų techninė priežiūra.	objektų sk.	2
3.5.	Projektinės sąmatinės dokumentacijos parengimas.	objektų sk.	1

**Panevėžio rajono savivaldybės teritorijoje 2025 m. numatomų remontuoti melioracijos
statinių vietovės planai**

**PANEVŽIO RAJONO PANEVŽIO IR RAMYGALOS SENIŪNIJŲ
DUMLAUKIŲ, JOSKILDŲ, MOLAINIŲ, PAPOJO IR ULIŪNŲ
KAIMUOSE GRIOVIŲ IR JUOSE ESANČIŲ STATINIŲ REMONTO
PLANAS**

M 1:20 000

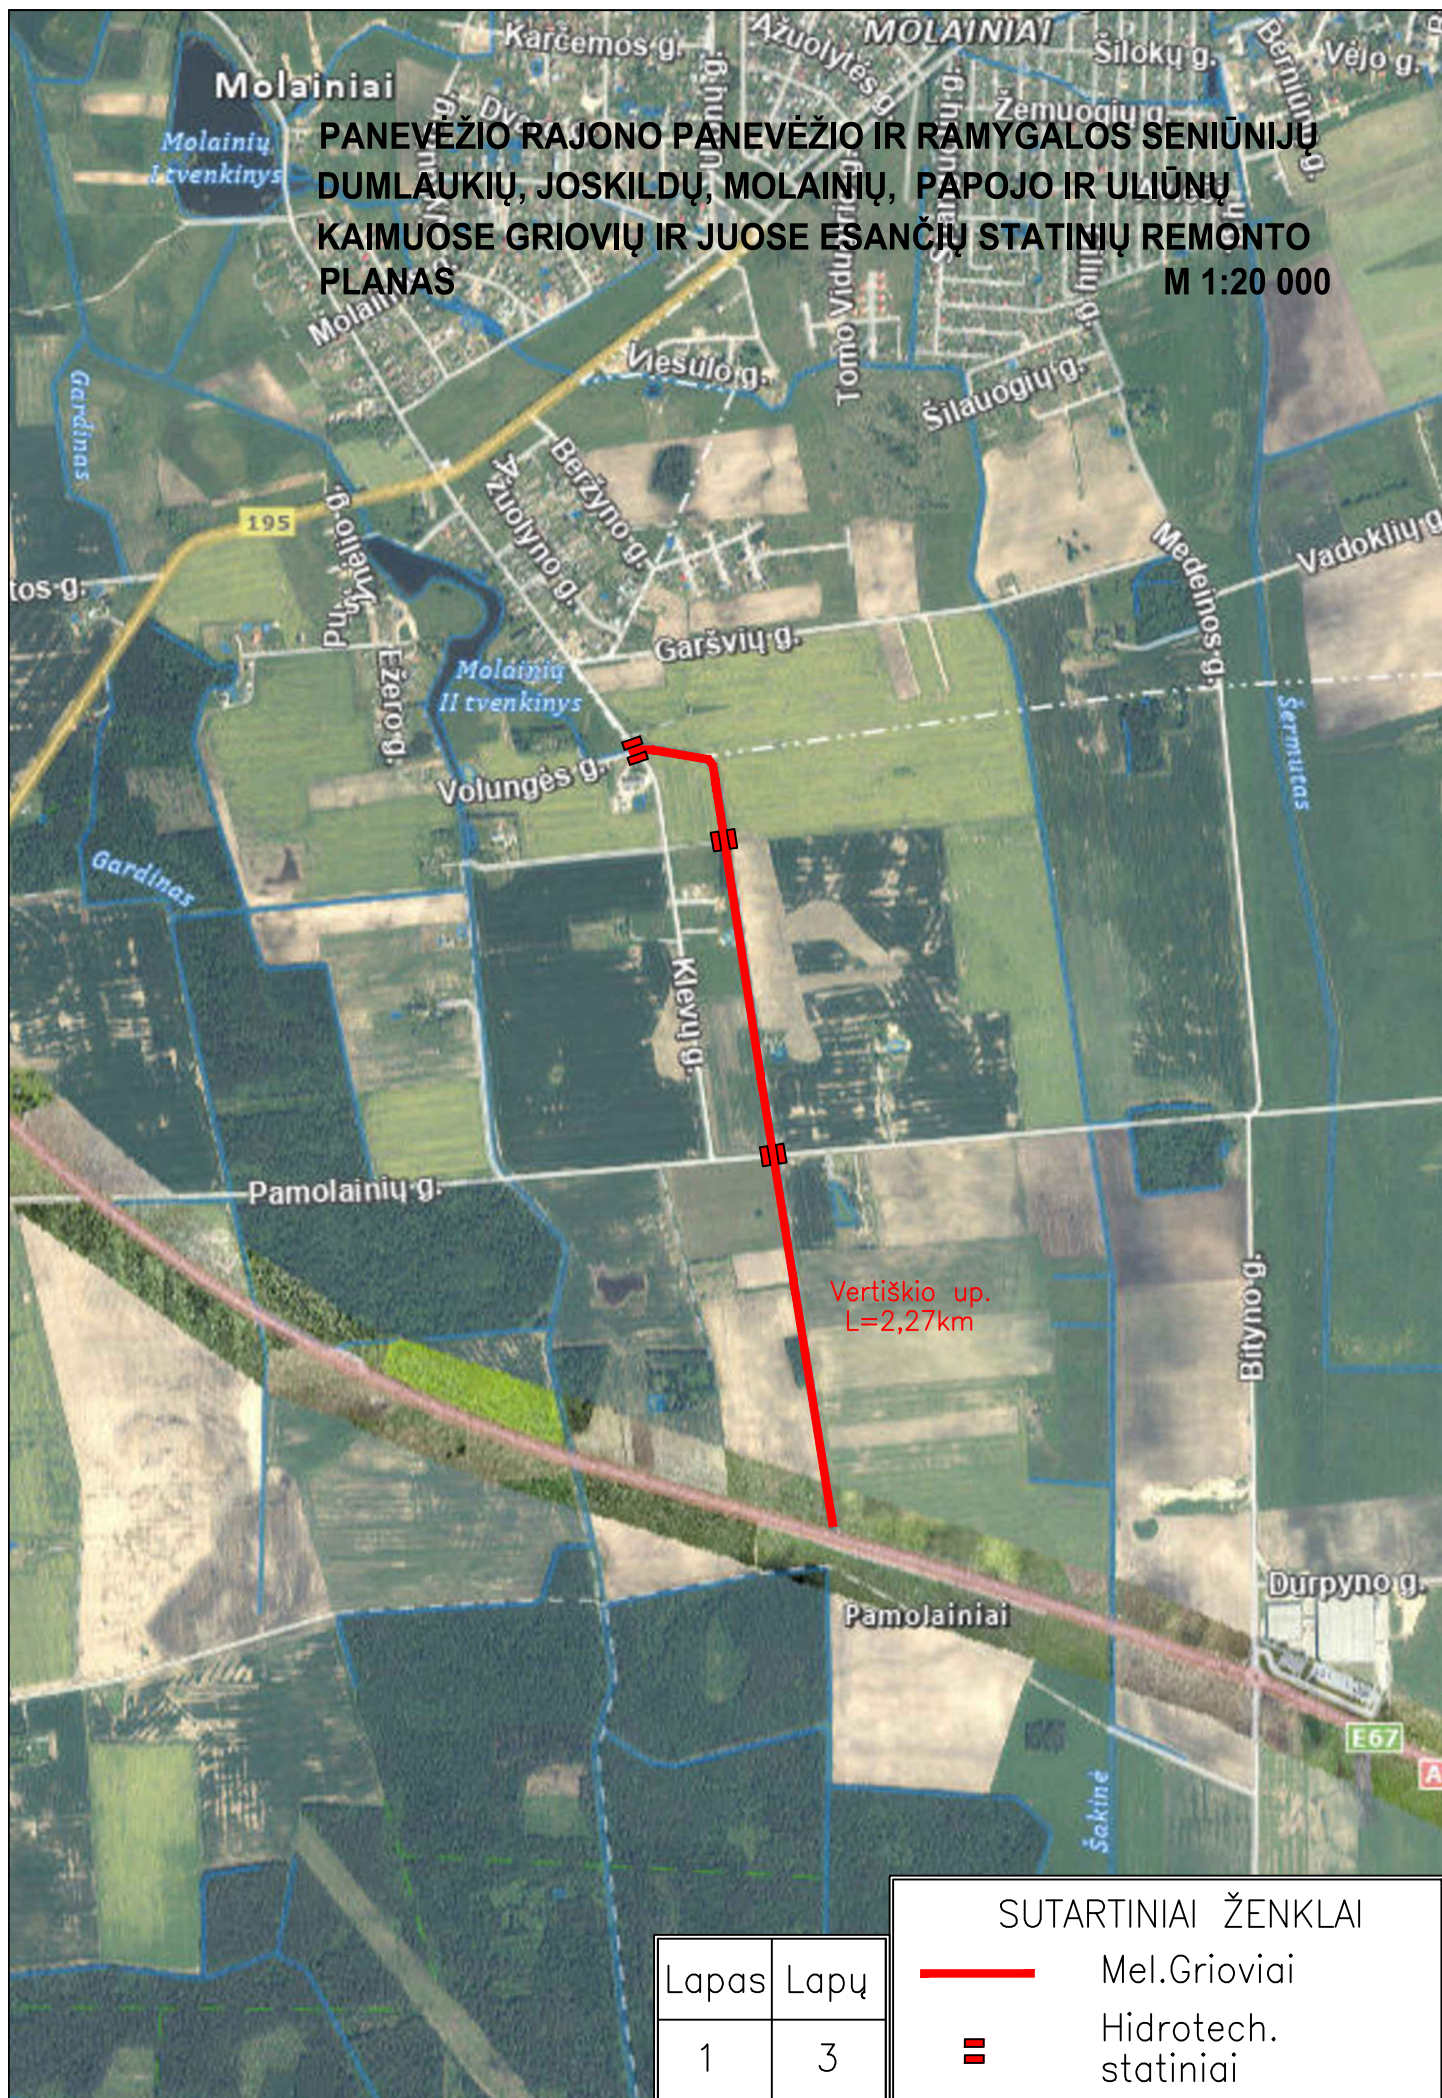


SUTARTINIAI ŽENKLAI

- Mel.Grioviai
- = Hidrotech. statiniai

Lapas	Lapų
1	3

M 1:20 000

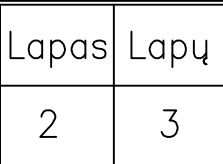

**PANEVĖŽIO RAJONO PANEVĖŽIO IR RAMYGALOS SENIŪNIJŲ
DUMLAUKIŲ, JOSKILDŲ, MOLAINIŲ, PAPOJO IR ULIŪNŲ
KAIMUOSE GRIOVIŲ IR JUOSE ESANČIŲ STATINIŲ REMONTO
PLANAS**

M 1:20 000

E67

Šaltynas

Kučiai

Bistrampolio g.

Joskildai

Žumbrickiai

J-9
L=1,81km

Pampliai

Verslininkų g.

Barklainiai I

Eglių g.

Malūno g.

Lapkalnys

Litėnėlis

Karveliai

Černiauskynė

Liubartai

SUTARTINIAI ŽENKLAI

- Mel.Grioviai
- = Hidrotech. statiniai

Lapas	Lapų
3	3

PANEVĖŽIO RAJONO PAŽIBŲ IR PEREKŠLIŲ KADASTRO
VIETŲIŲ GRIOVIŲ IR JUOSE ESANČIŲ STATINIŲ
REMONTO PLANAS

M 1:20 000

