

**PANEVĖŽIO RAJONO SAVIVALDYBĖS 2025 M. VALSTYBEI
NUOSAVYBĖS TEISE PRIKLAUSANČIŲ ŽEMĖS SAVININKŲ IR KITŲ
NAUDOTOJŲ ŽEMĖJE ESANČIŲ MELIORACIJOS STATINIŲ
REKONSTRUKCIJOS PROJEKTAI**

Vadovaujantis Lietuvos Respublikos melioracijos įstatymo 7 straipsnio 3 dalimi, Lietuvos Respublikos melioracijos įstatymo 7 straipsnio 3 dalimi, Lietuvos Respublikos žemės ūkio ministro 2025 m. sausio 13 d. įsakymu Nr. 3D-13 „Dėl 2025 m. skiriamo finansavimo savivaldybėms tęstinei investicinei priemonei „Valstybei nuosavybės teise priklausančių žemės savininkų ir kitų naudotojų žemėje esančių melioracijos statinių rekonstravimo ir remonto darbams“ įgyvendinti“, Panevėžio rajono savivaldybės teritorijoje 2025 m. numatomi įgyvendinti šie melioracijos projektai:


Eil. Nr.	Darbų pavadinimas	Mato vnt.	Kiekis
1.	Melioracijos statinių rekonstrukcija		51,30
1.1.	Panevėžio rajono Krekenavos seniūnijos Linkaučių, Naujarodžių ir Rabikių kadastro vietovėse griovių ir juose esančių statinių rekonstrukcija	km	12,73
1.2.	Panevėžio rajono Panevėžio seniūnijos Molainių kadastro vietovėje griovių ir juose esančių statinių rekonstrukcija	km	7,82
1.3.	Panevėžio rajono Vadoklių seniūnijos Jotainių ir Mikėnų kadastro vietovėse griovių ir juose esančių statinių rekonstrukcija	km	17,32
1.4.	Panevėžio rajono Miežiškių ir Velžio seniūnijų Katinų, Maženių ir Miežiškių kadastro vietovėse griovių ir juose esančių statinių rekonstrukcija	km	13,43

Preliminari darbų pabaiga 2025 m. lapkričio mėn.

**Panevėžio rajono savivaldybės teritorijoje 2025 m. numatomų rekonstruoti melioracijos
statinių vietovės planai**

PANEVŽIO RAJONO KREKENAVOS SENIŪNIJOS LINKAUČIŲ,
 NAUJARODŽIŲ IR RABIKIŲ KADASTRO VIETOVĖSE GRIOVIŲ
 IR JUOSE ESANČIŲ STATINIŲ REKONSTRUKCIJOS PLANAS

mšk. 1:20 000 lis

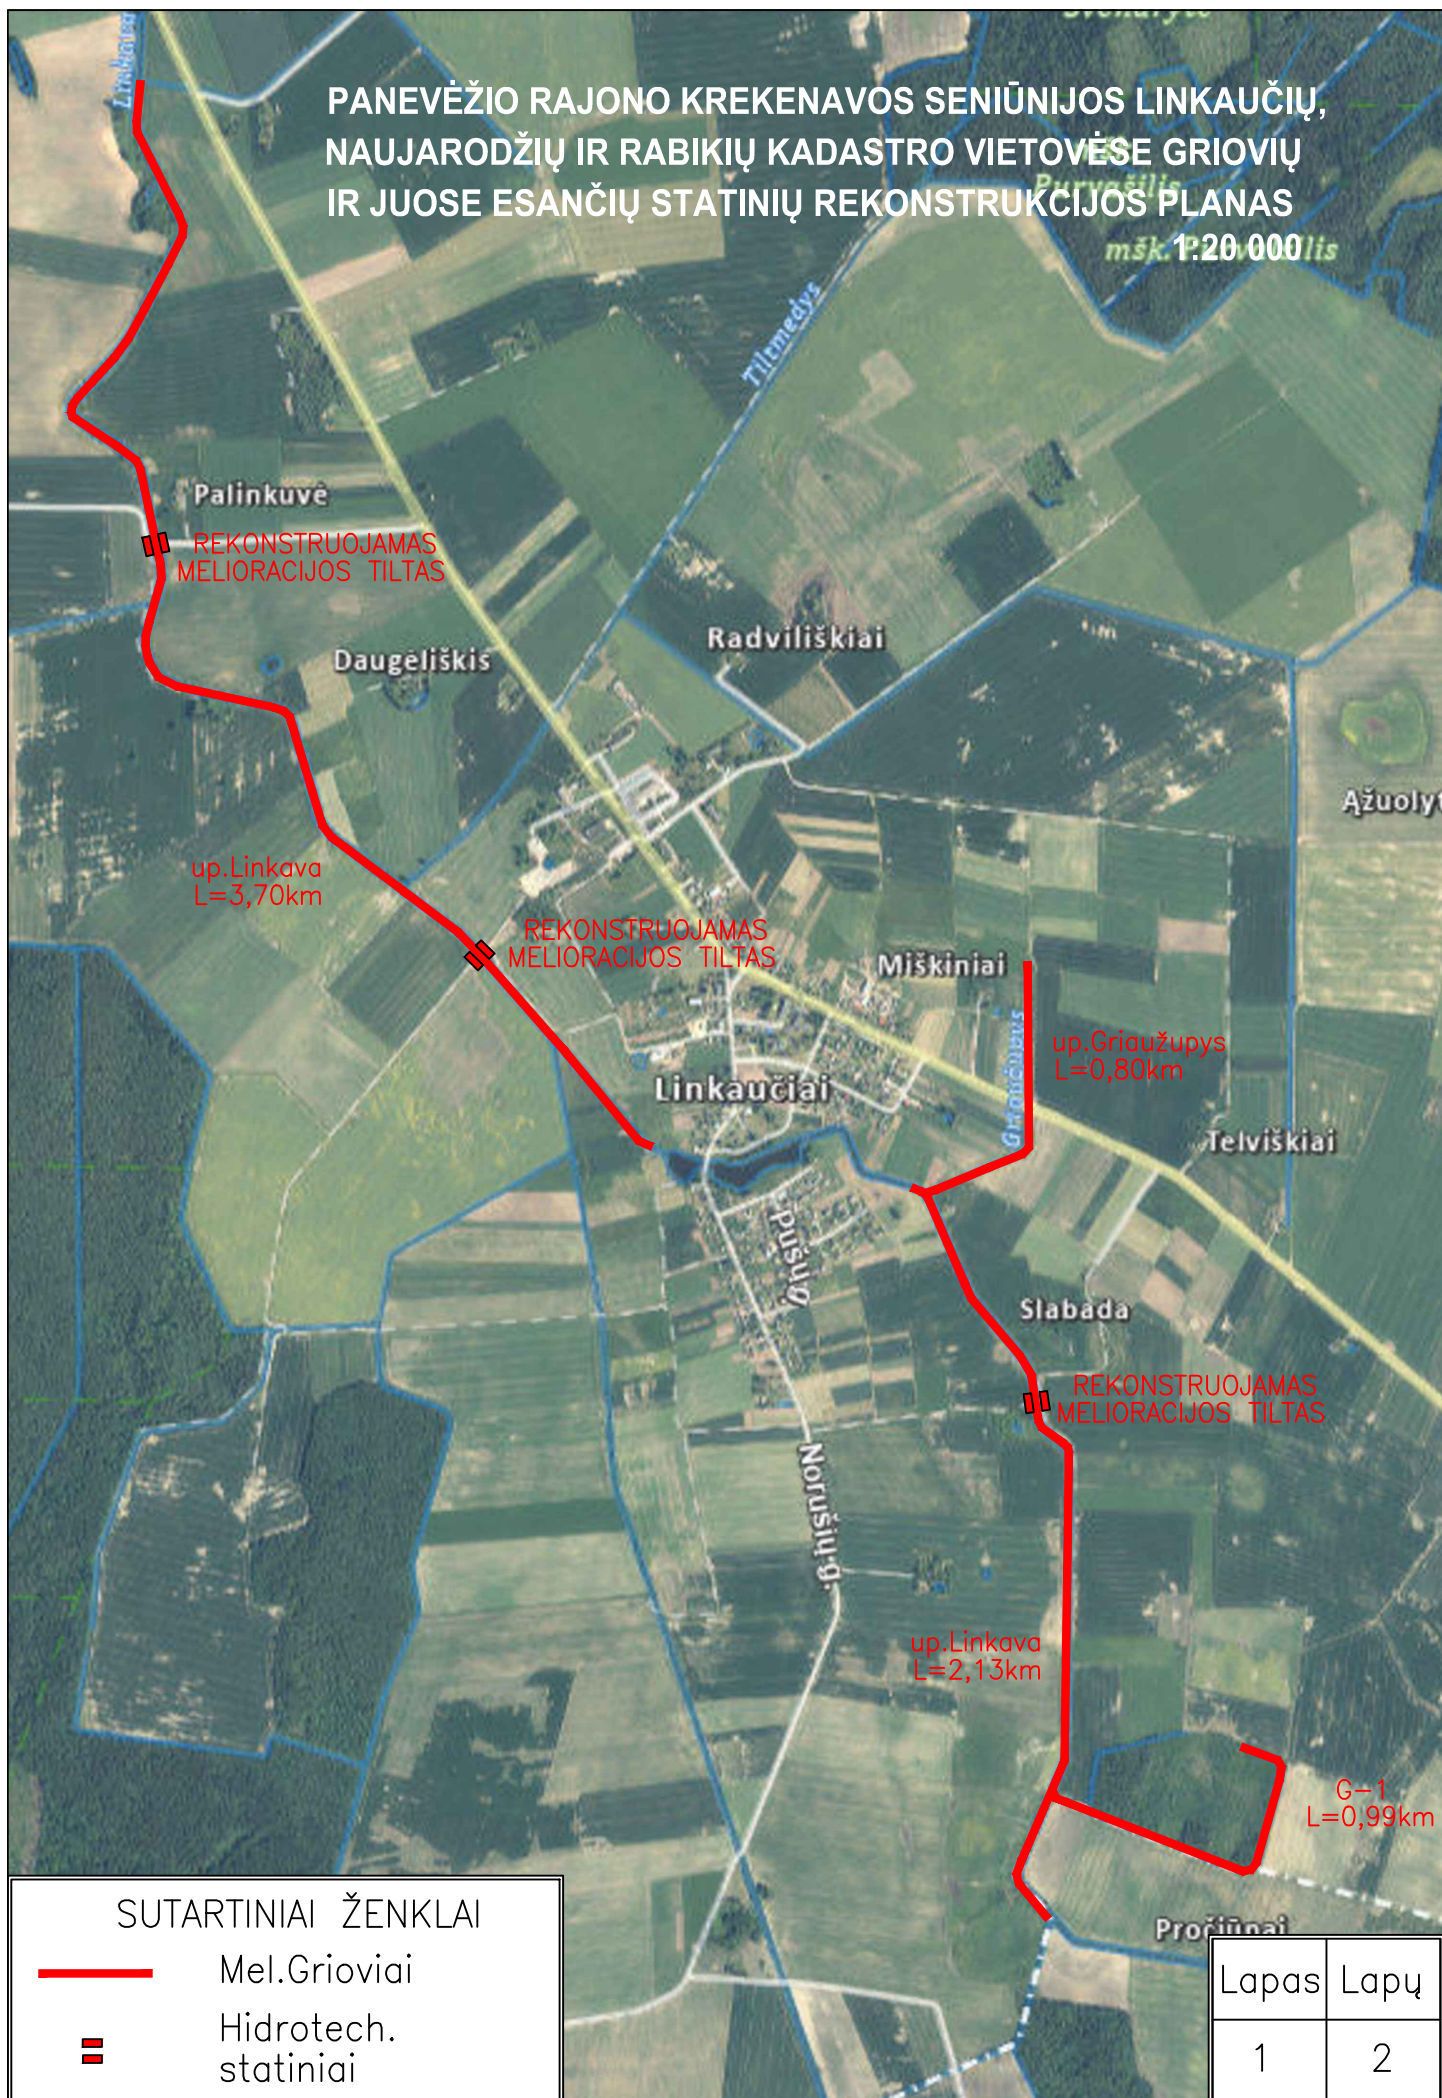

PANEVŽIO RAJONO KREKENAVOS SENIŪNIJOS LINKAUČIŲ,
 NAUJARODŽIŲ IR RABIKIŲ KADASTRO VIETOVĖSE GRIOVIŲ
 IR JUOSE ESANČIŲ STATINIŲ REKONSTRUKCIJOS PLANAS
 1:20 000



SUTARTINIAI ŽENKLAI

- Mel.Grioviai
- ▬ Hidrotech. statiniai

Lapas	Lapų
2	2

PANEVŽIO RAJONO PANEVŽIO SEN.
MOLAINIŲ KADASTRO VIETOVĖJE
GRIOVIŲ IR JUOSE ESANČIŲ STATINIŲ
REKONSTRUKCIJOS PLANAS 1:20 000

up. Molaina
L=6,04km

REKONSTRUOJAMAS
MELIORACIJOS TILTAS

REKONSTRUOJAMAS
MELIORACIJOS TILTAS

REKONSTRUOJAMAS
MELIORACIJOS TILTAS

Gr.Nr.1
L=0,58km

up. Šakinė
L=0,41km

up. Gardinas
L=0,79km

up. Molaina

SUTARTINIAI ŽENKLAI

- Mel.Grioviai
- Hidrotech.
statiniai

PANEVŽIO RAJONO VADOKLIŲ SENIŪNIJOS JOTAINIŲ
IR MIKĖNŲ KADASTRO VIETOVĖSE GRIOVIŲ IR JUOSE
ESANČIŲ STATINIŲ REKONSTRUKCIJOS PLANAS
1:25 000



