



PANEVĖŽIO RAJONO SAVIVALDYBĖS TARYBA

SPRENDIMAS

DĖL PANEVĖŽIO RAJONO SAVIVALDYBĖS TARYBOS 2025 M. SPALIO 30 D. SPRENDIMO NR. T-237 „DĖL GATVIŲ PAVADINIMŲ SUTEIKIMO IR KEITIMO“ PAKEITIMO

2025 m. gruodžio 17 d. Nr. T-279
Panevėžys

Vadovaudamasi Lietuvos Respublikos vietos savivaldos įstatymo 16 straipsnio 1 dalimi, 33 straipsnio 3 dalies 5 punktu ir atsižvelgdama į valstybės įmonės Registrų centro 2025 m. lapkričio 17 d. raštą Nr. (7.26.)Sa-497 „Dėl atsisakymo registruoti adresų registro objektus“ Savivaldybės taryba nusprendžia:


Pakeisti Panevėžio rajono savivaldybės tarybos 2025 m. spalio 30 d. sprendimo Nr. T-237 „Dėl gatvių pavadinimų suteikimo ir keitimo“ 1 priedą ir jį išdėstyti nauja redakcija (pridedama). Šis sprendimas per vieną mėnesį gali būti skundžiamas Panevėžio rajono savivaldybės tarybai (Vasario 16-osios g. 27, 35185 Panevėžys) Lietuvos Respublikos viešojo administravimo įstatymo nustatyta tvarka arba Lietuvos administracinių ginčų komisijos Panevėžio apygardos skyriui (Respublikos g. 62, 35158 Panevėžys) Lietuvos Respublikos ikiteisminio administracinių ginčų nagrinėjimo tvarkos įstatymo nustatyta tvarka arba Regionų apygardos administracinio teismo Panevėžio rūmams (Respublikos g. 62, 35158 Panevėžys) Lietuvos Respublikos administracinių bylų teisenos įstatymų nustatyta tvarka.

Savivaldybės meras

Antanas Pocius

Gailių k. gatvių išdėstymo planas
M 1:1000

Panevėžio rajono savivaldybės taryba
20 ____ m. ____ d. sprendimo Nr. ____
1 priedas

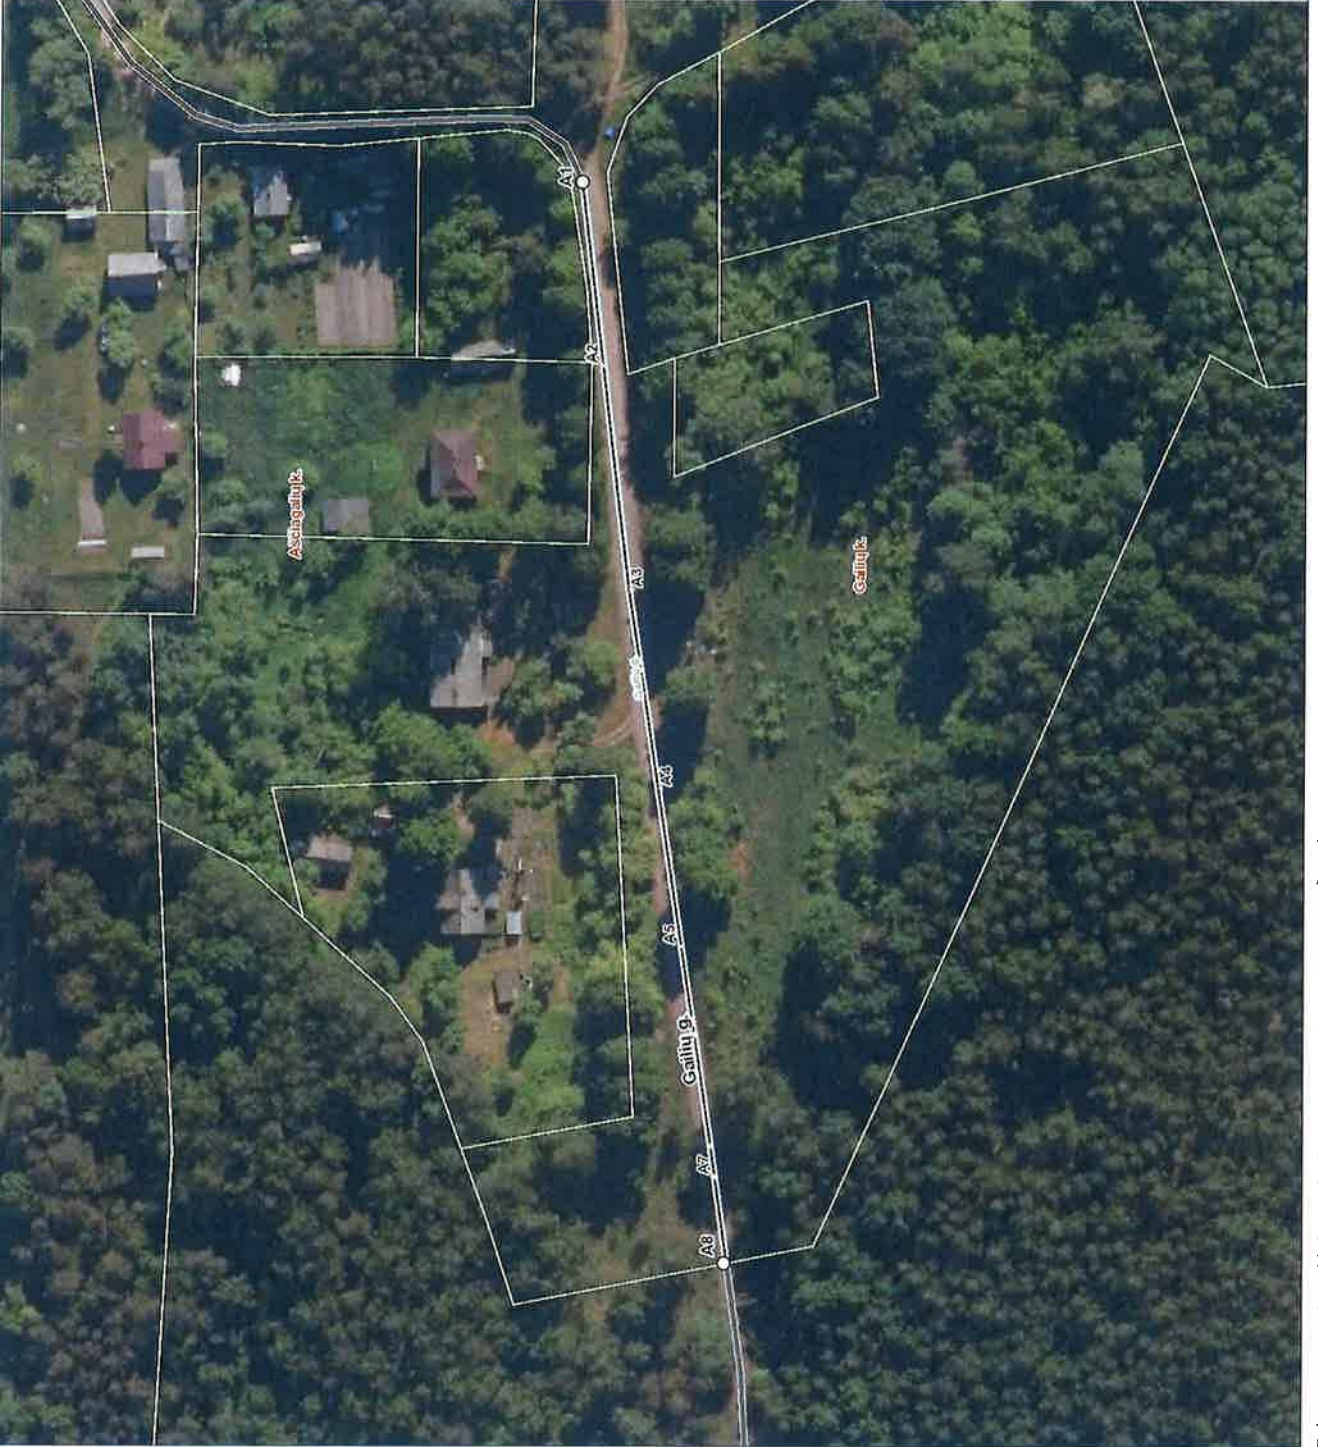

Kartografinis pagrindas		Ortofoto	
Koordinatų nustatymo būdas		Grafinis	
KOORDINAČIŲ ŽINIARAŠTIS			
Nr. plane	X	Y	
A1	6181759	539923	
A2	6181755	539887	
A3	6181749	539843	
A4	6181743	539804	
A5	6181739	539773	
A6	6181733	539734	
A7	6181732	539728	
A8	6181730	539711	

Panevėžio rajono savivaldybės administracija

Vasario 16-osios g. 27 35185 Panevėžys

INFORMACIJA APIE PAVADINIMŲ GATVĖMS SUTEIKIMĄ AR KEITIMĄ

Nr. _____
(data)

Savivaldybės pavadinimas: **Panevėžio rajono**

Savivaldybės tarybos sprendimo dėl pavadinimo
gatvei suteikimo ar keitimo Nr. ir priėmimo data: _____, **20** _____ m. _____ d.

Gyvenamosios vietovės pavadinimas: **Gailių k.**

Gyvenamosios vietovės identifikavimo kodas: **14350**

Suteiktas gatvės pavadinimas	Buvęs gatvės pavadinimas	Gatvės taškų, pažymėtų plane, Nr.	Pastabos apie gatvės prijungimą, buvusį priklausymą kitai gyvenamajai vietai ir kita
Gailių gatvė		A1-A8	

Dokumentą parengė: Architektūros skyriaus vyr. specialistė RITA RAPKEVIČIENĖ