

TVIRTINU,

2026-02-13
TVIRTINU.

2026-02-13

Užsakovas: I. M. IR A. M.

Statytojas: I. M. IR A. M.

Kompleksas: Ds KATEGORIJS GATVĖS MOLAINIŲ K. PANEVĖŽIO
SEN. PANEVĖŽIO R. SAV. STATYBOS PROJEKTAS

Statybos darbų rūšis: NAUJA STATYBA

Statinio kategorija: NEYPATINGASIS

Komplekso žymuo: 2026-04-PP-S

Projekto dalis: SUSISIEKIMO

Kvalifikacijos atestato Nr.	Pareigos	Parašas	Pavardė
18667	Projekto dalies vadovas		R. Tolvaiša

2026 M.

TURINYS

1. Panevėžio raj. sav. susisiekimo komunikacijų sąlygos	2 lapai
2. Projektuotojo kvalifikacijos atestatai	2 lapai
3. Projektuotojo individualios veiklos vykdymo pažyma	1 lapas
4. Projekto vadovo paskyrimo įsakymas	1 lapas
5. Statinio projektuotojo civilinės atsakomybės draudimas	2 lapai
6. Projektavimo darbų užduotis	1 lapas
7. Bendrųjų statinio rodiklių žiniaraštis	1 lapas
8. Normatyvinių dokumentų žiniaraštis	2 lapai
9. Aiškinamasis raštas	5 lapai
10. Trasos plano brėžinys	2 lapai
11. Išilginio profilio brėžinys	2 lapai
12. Konstrukcinio pjūvio brėžinys	1 lapas
13. Priedai	
14. Registrų centro pažymėjimas	5 lapai
15. Žemės sklypo planas	2 lapai
16. Detaliojo plano sprendinys	3 lapai
17. Toponuotrauka su ataskaita	3 lapai
18. Įgaliojimas projektuotojui	2 lapai
19. Brėžinių derinimai	8 lapai
20. NŽT sutikimas su priedais	5 lapai

Atestato Nr.	www.gatvesirkeliai.lt Individualios veiklos pažyma Nr. 630899				Ds kategorijos gatvės Molainių k. Panevėžio sen. Panevėžio r. sav. statybos projektas			
					Turinys			Laida
18667	PDV	R. Tolvaiša		2026-02				0
Etapas	Užsakovas:				Žymuo:		Lapas	Lapų
TDP	I.M. ir A. M.				2026-04-TDP-S-T		1	1

**PANEVĖŽIO RAJONO SAVIVALDYBĖS ADMINISTRACIJA**

Biudžetinė įstaiga, Vasario 16-osios g. 27, 35185 Panevėžys, tel. +370 45 58 29 46, faks. +370 45 58 29 75,
el. p. savivaldybe@panrs.lt, el. pristatymo dėžutės adresas 188774594.
Duomenys kaupiami ir saugomi Juridinių asmenų registre, kodas 188774594

2025-01- Nr. SD1-
Į 2025-01-07 prašymą

DĖL PRISIJUNGIMO SĄLYGŲ

Neprieštaraujame, kad vadovaujantis teritorijų planavimo dokumentais, savo lėšomis, parengtumėte projektą ir įsirengtumėte nuovažą į žemės sklypą, esantį adresu Klevų g. 42 g. Molainių k. Panevėžio sen. Panevėžio r. sav., kurio unikalus Nr.4400-1947-7482, kadastrinis Nr. 6677/0007:199 prisijungiant prie Klevų g.

Privalomi reikalavimai:

1. dėl laisvoje valstybinėje žemėje numatomų atlikti darbų gauti Nacionalinės žemės tarnybos sutikimą;

2. esant poreikiui nuovažoje įrengti ne mažesnio kaip 300 mm skersmens vandens pralaidą, kad būtų sudaryta galimybė paviršiniam vandeniui nutekėti pakelės grioviu. Pralaidos vamzdis turi būti parinktas reikiamo stiprumo, atsižvelgiant į numatomas pravažiuojančio transporto apkrovas;

3. parengtą projektą pateikti derinti el. paštu [redacted]@panrs.lt;

4. prijungimas prie esamos gatvės turi būti sklandus, sujungimo vietoje dangų paviršių altitudžių skirtumas neturi būti didesnis kaip 20 mm.

5. vykdant nuovažos ir kelio dalies įrengimo darbus sugadinta gatvės ar kelkraščio danga, kiti kelio priklausiniai turi būti atstatyti;

6. vykdant žemės darbus įsitikinti, kad darbų zonoje nėra požeminių komunikacijų (vamzdynų, kabelių ir kt.), o nustačius, kad komunikacijos yra, suderinti darbų vykdymą su šių komunikacijų savininkais;

7. prieš darbų pradžią dėl žemės kasinėjimo darbų leidimo išdavimo pateikti prašymą el., paštu pan_seniūnija@panrs.lt, arba atvykus į Panevėžio seniūniją Vasario 16-osios g. 27-2, Panevėžys.

Savivaldybės administracijos direktorius

Originalas nebus siunčiamas

[redacted]@panrs.lt

DETALŪS METADUOMENYS	
Dokumento sudarytojas (-ai)	Panevėžio rajono savivaldybės administracija
Dokumento pavadinimas (antraštė)	Prisijungimo sąlygos
Registracija #1	
Dokumento registracijos data ir numeris	2025-01-08T14:32:04Z, (8.12 Mr)-SD1-94
Dokumento specifikacijos identifikavimo žymuo	ADOC-V1.0
Parašas #1	
Parašo paskirtis	Pasirašymas
Parašą sukūrusio asmens vardas, pavardė ir pareigos	Administracijos direktorius
Parašo sukūrimo data ir laikas	2025-01-08T12:08:37.0000000+02:00
Parašo formatas	qes
Laiko žymoje nurodytas laikas	2025-01-08T12:08:49+02:00
Informacija apie sertifikavimo paslaugų teikėją	ADIC CA ECC, Asmens dokumentu israsymo centras prie LR VRM LT
Sertifikato galiojimo laikas	2028-07-08T11:15:59+03:00
Parašas #2	
Parašo paskirtis	Registravimas
Parašą sukūrusio asmens vardas, pavardė ir pareigos	Vyr. specialistas (-ė)
Parašo sukūrimo data ir laikas	2025-01-08T14:32:47.0000000+02:00
Parašo formatas	qes
Laiko žymoje nurodytas laikas	2025-01-08T14:32:55+02:00
Informacija apie sertifikavimo paslaugų teikėją	RCSC IssuingCA, VI Registru centras - i.k. 124110246 LT
Sertifikato galiojimo laikas	2025-01-10T10:32:18+02:00
Informacija apie būdus, naudotus metaduomenų vientisumui užtikrinti	Metaduomenų vientisumas užtikrintas elektroniniais parašais
Pagrindinio dokumento priedų skaičius	0
Pagrindinio dokumento pridedamų dokumentų skaičius	0
Programinės įrangos, kuria naudojantis sudarytas elektroninis dokumentas, pavadinimas	Dokobit ADoc v1.0
Informacija apie elektroninio dokumento ir elektroninio (-ių) parašo (-ų) tikrinimą (tikrinimo data)	Tikrinant dokumentą nenustatyta jokių klaidų 2025-01-08 14:39:24

KVALIFIKACIJOS ATESTATAS

Nr. 18667

Ramūnas Tolvaiša

A.k. 

Suteikta teisė eiti ypatingojo statinio projekto dalies vadovo ir ypatingojo statinio projekto dalies vykdymo priežiūros vadovo pareigas.

Statiniai: susisiekimo komunikacijos (keliai, gatvės, kiti transporto statiniai), taip pat minėti statiniai, esantys kultūros paveldo objekto teritorijoje, jo apsaugos zonoje, kultūros paveldo vietovėje.

Projekto dalys: susisiekimo, konstrukcijų, pasirengimo statybai ir statybos darbų organizavimo, statybos skaičiuojamosios kainos nustatymo.

Direktorius



Išduotas 2024 m. gegužės 6 d.

Pirmą kartą išduotas 2007 m. rugpjūčio 14 d.

Kvalifikacijos atestatų registras skelbiamas www.ssva.lt

KVALIFIKACIJOS ATESTATAS

Nr. 24856

Ramūnas Tolvaiša

A.k. 

Suteikta teisė eiti ypatingojo statinio projekto vadovo ir ypatingojo statinio projekto vykdymo priežiūros vadovo pareigas.

Statiniai: susisiekimo komunikacijos (keliai, gatvės, kiti transporto statiniai), taip pat minėti statiniai, esantys kultūros paveldo objekto teritorijoje, jo apsaugos zonoje, kultūros paveldo vietovėje.

Direktorius



Išduotas 2024 m. gegužės 6 d.

Pirmą kartą išduotas 2009 m. spalio 13 d.

Kvalifikacijos atestatų registras skelbiamas www.ssva.lt

FR0468 forma patvirtinta
Valstybinės mokesčių inspekcijos prie
Lietuvos Respublikos finansų
ministerijos
viršininko 2002 m. gruodžio 24 d.
įsakymu Nr. 373
(Valstybinės mokesčių inspekcijos prie
Lietuvos Respublikos finansų
ministerijos
viršininko 2013 m. birželio 25 d.
įsakymo Nr. VA-37 redakcija)

**NUOLATINIO LIETUVOS GYVENTOJO INDIVIDUALIOS VEIKLOS VYKDYMO
PAŽYMA Nr. 630899**

Pažymima, kad RAMŪNAS TOLVAIŠA, identifikacinis numeris *konfidencialu*

nuo 2014-08-19 vykdo individualią veiklą:

<u>711200</u>	<u>Inžinerijos veikla ir su ja susijusios</u>	<u>2014-08-19</u>
(kodas pagal EVRK 2 red.)*	<u>techninės konsultacijos</u>	(nuo)
	(veiklos rūšies pavadinimas)	

* EVRK 2 red. Ekonominės veiklos rūšių klasifikatorius (EVRK 2 red.)

Ši pažyma naudojama tik gyventojo pajamų mokesčio mokėjimo tikslais.

KOPIJA TIKRA

Ramūnas Tolvaiša



Ramūnas Tolvaiša

Ind. veiklos pažyma Nr. 630899, Vilnius

Tel.: +37062231296

AB „SEB bankas“

A. s. LT28 7044 0008 4562 3384

info@gatvesirkeliai.lt

www.gatvesirkeliai.lt

ĮSAKYMAS Nr.1

DĖL PROJEKTO VADOVO PASKYRIMO

2026-01-16

 „Ds kategorijos gatvės Molainių k. Panevėžio sen. Panevėžio r. sav. statybos projektas“ projekto PV ir PDV skiriu atestuotą vadovą Ramūną Tolvaišą (atestato Nr. 24856 ir 18667)

Ramūnas Tolvaiša,
vykdantis veiklą pagal individualios veiklos pažymą Nr. 630899



Serija PPCA Nr. 00005103

Polisas (liudijimas) turi visus reikalaujamus rekvizitus ir yra laikomas PVM sąskaita faktūra.
Neapmokestinama PVM pagal LR PVM įstatymo 27 straipsnio nuostatas (Direktyvos 2006/112/EB nuostata).

Draudikas: „If P&C Insurance AS“ (registracijos Nr. 10100168, Lōōtsa 8A, Talinas, Estijos Respublika. Duomenys apie bendrovę kaupiami ir saugomi Harju apskrities teismo registrų skyriuje), veikianti per „If P&C Insurance AS“ filialą (kodas 302279548, PVM kodas LT100005135013, užsienio juridinio asmens mokesčių mokėtojo kodas 2900764563, T. Narbuto g. 5, LT-08106 Vilnius. Duomenys apie filialą kaupiami ir saugomi Lietuvos Respublikos Juridinių asmenų registre)

Draudėjas: RAMŪNAS TOLVAIŠA, asmens kodas [redacted], mob. tel. +370 [redacted], el. paštas info@gatvesirkeliai.lt

Draudimo objektas: Civilinė atsakomybė profesinių paslaugų užsakovui, tretiesiems asmenims

Draudėjo veikla: Statinių projektavimas

Sutartis galioja: Nuo 2025.08.05 iki 2026.08.04 (imtinai)

Draudimo galiojimo teritorija: Lietuva

Draudimo suma (vienam draudimui): 289.600,00 EUR

Draudimo suma (visam draudimo sutarties galiojimo laikotarpiui): 289.600,00 EUR

Franšizė: 2.900,00 EUR

Draudimo rūšis: Statinio projektuotojo CA privalomasis draudimas

Draudimo grupė: Bendrosios civilinės atsakomybės draudimas

Draudimo sutarties dalys: Statinio projektuotojo civilinės atsakomybės privalomojo draudimo taisyklės, patvirtintos Lietuvos banko valdybos 2012 spalio 23 d. nutarimu Nr. 03-225 (Valstybės žinios, 2012-11-06, Nr. 128-6459)
www.if.lt/projektuotojo-civilines-atsakomybes-draudimo-taisykles-2017
Šis draudimo liudijimas

Draudimo įmoka: 462,00 EUR mokama 2025 metais iki 08-15

Mokėti: SEB bankas, AB, b.k. 70440, a.s. LT477044060001401775
Swedbank, AB, b.k. 73000, a.s. LT447300010000057076
Luminor Bank, AB, b.k. 40100, a.s. LT124010051005099664

Papildomos sąlygos ir informacija: Draudimo sutartis sudaryta tarpininkaujant AON BALTIC, UADBB

1. Statinio projektuotojo civilinė atsakomybė draudžiama pagal statinio projektavimo darbų mastą per metus; Draudimo objektu nelaikomi Draudėjo projektuojami objektai ir/ar jų dalys, kurie šios sutarties sudarymo dieną jau yra perduoti užsakovui. Draudimo objektu laikomi Draudėjo šios sutarties sudarymo dieną nebaigti projektuoti objektai ir/ar jų dalys, kurie nėra perduoti užsakovui. Sudarydamas šią sutartį Draudikas vadovaujasi Draudėjo pateikta informacija apie nebaigtus projektuoti objektus ir/ar jų dalis.
2. Pagal statinio projektuotojo civilinės atsakomybės privalomojo draudimo taisyklių 11 punktą šalių nustatytas laikotarpis yra 5 (penki) metai;
Remiantis statinio projektuotojo privalomojo draudimo taisyklių punktu 15.6, finansiniai nuostoliai, nesusiję su žalos padarymu turtui, asmens sveikatai, gyvybei ir (ar) neatsirandantys kaip žalos turtui, asmens sveikatai, gyvybei pasekmė nėra draudžiami.

3. Draudimo įmoka apskaičiuota esant planuojamoms 30.000 € pajamoms iš statinių projektavimo veiklos per šios draudimo sutarties galiojimo laikotarpį. Jei faktinės Draudėjo pajamos pasibaigus draudimo laikotarpiui viršys prieš sudarant sutartį nurodytas planuojamas pajamas (30.000 €), draudimo įmoka bus perskaičiuojama ir papildoma įmoka bus apskaičiuota remiantis draudimo liudijime numatytu draudimo tarifu (1,54 %) pagal faktines pajamas. Nurodyta draudimo įmoka (462,00 €) yra minimali;

4. Pasibaigus draudimo sutarčiai, nutraukiant draudimo sutartį, pratęsiant draudimo laikotarpį, ne vėliau kaip 20 dienų nuo draudimo laikotarpio pasibaigimo, nutraukimo dienos Draudėjas pateikia Draudikui patikslintus duomenis apie pajamas ir sumoka papildomą įmoką per Draudiko pranešime (sąskaitoje) nustatytą terminą.

Draudėjas, pasirašydamas šią draudimo sutartį, aiškiai ir vienareikšmiškai pareiškia, kad jam nėra pareikšti jokie reikalavimai ir/ar pretenzijos dėl vykdomos veiklos, taip pat Draudėjui nėra žinomos jokios aplinkybės, dėl kurių gali būti pareikšti tokie reikalavimai ir/ar pretenzijos dėl vykdomos veiklos. Šio pareiškimo atitikimas tikrovei yra esminė sąlyga, kuriai esant draudikas sutinka sudaryti šią draudimo sutartį. Paaiškėjus, kad šis pareiškimas neatitinka tikrovei, tai yra laikoma esminiu draudimo sutarties sąlygų pažeidimu, kuriam esant draudikui neatsiranda jokia piniginė prievolė, įskaitant prievolę mokėti draudimo išmokas.

Draudimo produkto informacinis dokumentas: Susipažinkite su draudimo produkto informaciniu dokumentu mūsų interneto svetainės www.if.lt profesinės civilinės atsakomybės draudimo puslapyje arba sekdami šią nuorodą: <https://www.if.lt/ipid-projektuotojo-civ-atsakomybe>. Jei pageidaujate šį dokumentą gauti kitu būdu – el. paštu ar paštu, parašykite mums draudimas@if.lt arba paskambinkite tel. +370 5 210 8800, ir mes nedelsdami Jums išsiųsime.

Privatumo politika: If P&C Insurance AS filialas (duomenų valdytojas) tvarkys duomenis apie draudėją, apdraustąjį kaip tai numatyta Privatumo politikoje šiais tikslais: 1. Įvertinti draudimo riziką ir apskaičiuoti draudimo įmoką; 2. Sudaryti ir administruoti draudimo sutartį, įskaitant ir pranešto įvykio administravimą bei draudimo išmokos mokėjimą. Sudarydamas draudimo sutartį draudėjas patvirtina, kad susipažino su Privatumo politika (<https://www.if.lt/privatumo-politika>), kuri prieinama adresu www.if.lt.

Ginčų sprendimas: Jei turite pastabų ar esate nepatenkintas mūsų paslaugomis, visuomet galite užpildyti atsiliepimo formą mūsų interneto svetainėje www.if.lt/atsiliepimai, parašyti el. paštu atsiliepimai@if.lt arba paštu T. Narbuto g. 5, LT-08106 Vilnius. Taip pat Jūs galite kreiptis į Lietuvos banką, kuris nagrinėja vartotojų ir draudimo bendrovių ginčus. Lietuvos banko kontaktai: tel. 8 800 50 500, el. paštas info@lb.lt, Gedimino pr. 6, 01103 Vilnius, www.lb.lt.

Sutarties vykdymas: Draudiko adresas korespondencijai ir sutarties vykdymui: If P&C Insurance AS filialas, adresas: T. Narbuto g. 5, LT-08106 Vilnius, kodas: 302279548, telefonas: +370 5 210 8800, tinklapio adresas: www.if.lt. Apie įvykį praneškite mums užpildydami pranešimo formą mūsų tinklalapyje www.if.lt. Draudėjo adresas korespondencijai: RAMŪNAS TOLVAIŠA, [redacted], el. paštas info@gatvesirkeliai.lt.

2025.07.14

Pasirašydamas šį draudimo liudijimą ir/ar sumokėdamas pirmąją draudimo įmoką pagal jį, Draudėjas patvirtina, kad šiame draudimo liudijime nurodytų draudimo taisyklių kopiją gavo, su taisyklėmis susipažino ir su jomis sutinka.

If P&C Insurance AS filialas

"If P&C Insurance AS" filialo Lietuvoje direktoriaus



RAMŪNAS TOLVAIŠA

UŽDUOTIS

2026-02-13

Aš, [redacted], teikiu tokią užduotį:

- Paruošti techninį darbo projektą pagal išduotas Panevėžio rajono savivaldybės prisijungimo sąlygas Nr. (8.12 Mr)-SD1-94, 2025-01-08;
- Suprojektuoti privažiavimo gatvę pagal Ds kategoriją su žvyro danga, kurio ilgis apie 140,0 m;
- Numatyti gatvę 5,00 m pločio su 0,25 m pločio kelkraščiais iš abiejų gatvės pusių;
- Numatyti vandens nuvedimo sistemos (pralaidas visose nuovažose);
- Techninį darbo projektą suderinti su Panevėžio rajono savivaldybės administracija, AB Telia, AB ESO;
- Statybos vieta – Ds kategorijos gatvės Molainių k. Panevėžio sen. Panevėžio r. sav. statybos projektas.

Užsakovas:

[redacted]
[Signature] [Signature]

BENDRIEJI STATINIO RODIKLIAI

TVIRTINU:

2026-02-13

2026-02-13

I. SUSISIEKIMO KOMUNIKACIJOS			
Pavadinimas	Mato vienetas	Kiekis	Pastabos
1.1. Keliai (valstybinės ir vietinės reikšmės):			
1.1.1. kategorija		Ds	
1.1.2. ilgis*	m	139,68	
1.1.3. važiuojamosios dalies plotis	m	5,00	
1.1.4. kelkraščių plotis	m	0,25	
1.1.5. eismo juostų skaičius	vnt.	2	
1.1.6. eismo juostos plotis	m	2,50	

* Žvaigždute pažymėti rodikliai apskaičiuojami vadovaujantis Nekilnojamojo turto kadastrinių matavimų ir kadastro duomenų surinkimo taisyklėmis, kurias tvirtina Lietuvos Respublikos žemės ūkio ministras. Baigus statybą ir atlikus kadastrinius matavimus šie rodikliai gali turėti neesminių nukrypimų

Statinio projekto dalies vadovas Ramūnas Tolvaiša

At. Nr. 18667, 2026-02-12

(vardas, pavardė, parašas, kvalifikacijos atestato arba pažymos Nr., data)

Atestato Nr.	www.gatvesirkeliai.lt Individualios veiklos pažyma Nr. 630899				Ds kategorijos gatvės Molainių k. Panevėžio sen. Panevėžio r. sav. statybos projektas		
18667	PDV	R. Tolvaiša		2026-02	Bendrųjų statinio rodiklių žiniaraštis		Laida
							0
Etapas	Užsakovas:				Žymuo:		Lapas
TDP	I.M. ir A. M.				2026-04-TDP-S-BSR		Lapų
							1
							1

1.1. ISTATYMAI

1.2. STATYBOS TECHNINIAI REGLAMENTAI

1.3. PROJEKTAVIMO, ĮRENGIMO IR STATYBOS TAISYKLĖS

Atestato Nr.	www.gatvesirkeliai.lt Individualios veiklos pažyma Nr. 630899				Ds kategorijos gatvės Molainių k. Panevėžio sen. Panevėžio r. sav. statybos projektas		
					Normatyvinių dokumentų žiniaraštis		Laida
18667	PDV	R. Tolvaiša		2026-02			0
Etapas	Užsakovas:				Žymuo:	Lapas	Lapų
PP	I.M. ir A. M.				2026-04-TDP-S-ND	1	2

11.	<i>IT TRINKELĖS 14</i>	„AUTOMOBILIŲ KELIŲ DANGOS KONSTRUKCIJOS IŠ TRINKELIŲ IR PLOKŠČIŲ ĮRENGIMO TAISYKLĖS“;
12.	<i>IT SBR 19</i>	„AUTOMOBILIŲ KELIŲ DANGOS KONSTRUKCIJOS SLUOKSNIŲ BE RIŠIKLIŲ ĮRENGIMO TAISYKLĖS“;
13.	<i>IT ŽS 17</i>	AUTOMOBILIŲ KELIŲ ŽEMĖS DARBŲ ATLIKIMO IR ŽEMĖS SANKASOS ĮRENGIMO TAISYKLĖS
14.	<i>TRAT SST 14</i>	AUTOMOBILIŲ KELIŲ SIGNALINIŲ STULPelių TECHNINIŲ REIKALAVIMŲ APRAŠAS IR ĮRENGIMO TAISYKLĖS
15.	<i>KPT VNS 16</i>	AUTOMOBILIŲ KELIŲ VANDENS NULEIDIMO SISTEMŲ PROJEKTAVIMO TAISYKLĖS

1.4. REKOMENDACIJOS

16.	<i>R IGGT 15</i>	AUTOMOBILIŲ KELIŲ INŽINERINIŲ GEOLOGINIŲ IR GEOTECHNINIŲ BEI STATINIO TYRIMŲ REKOMENDACIJOS
-----	-------------------------	---

1.5. TECHNINIŲ REIKALAVIMŲ APRAŠAI

17.	<i>TRA SBR 19</i>	„AUTOMOBILIŲ KELIŲ MINERALINIŲ MEDŽIAGŲ MIŠINIŲ, NAUDOJAMŲ SLUOKSNIAMS BE RIŠIKLIŲ, TECHNINIŲ REIKALAVIMŲ APRAŠAS“;
18.	<i>TRA SBR 19</i>	AUTOMOBILIŲ KELIŲ NESURIŠTŲJŲ MIŠINIŲ IR GRUNTŲ, NAUDOJAMŲ SLUOKSNIAMS BE RIŠIKLIŲ, TECHNINIŲ REIKALAVIMŲ APRAŠAS
19.	<i>TRA ASFALTAS 24</i>	AUTOMOBILIŲ KELIŲ ASFALTO MIŠINIŲ TECHNINIŲ REIKALAVIMŲ APRAŠAS

1.6. STANDARTAI

20.	<i>LST 1331:2015</i>	„AUTOMOBILIŲ KELIŲ GRUNTAI. KLASIFIKACIJA“;
-----	-----------------------------	---

Taipogi gali būti naudojami ir kiti čia nepaminėti lygiaverčiai norminiai dokumentai, standartai, užtikrinantys tą pačią kokybę.

Atestato Nr. 18667	I.M. ir A. M.	2026-04-TDP-S-ND	LAPAS	LAPŲ	LAIDA
			2	2	0

AIŠKINAMASIS RAŠTAS

Objektas: Ds kategorijos gatvės Molainių k. Panevėžio sen. Panevėžio r. sav. statybos projektas

Projektiniai sprendimai

Pagal Panevėžio rajono savivaldybės administracijos išduotas susisiektimo komunikacijų projektavimo sąlygas Nr. (8.12 Mr)-SD1-94, 2025-01-08 yra projektuojama Ds kategorijos gatvė Molainių k. Panevėžio sen. Panevėžio r. sav.

Prieš darbų pradžią dėl žemės kasinėjimo darbų leidimo išdavimo pateikti prašymą el. paštu pan_seniūnija@panrs.lt arba atvykus į Panevėžio seniūniją Vasario 16-osios g. 27-2, Panevėžys.

Projektuojamas privažiavimas į sklypus. Gatvės plotis – 5,00 m (įrengus žvyro dangą), kelkraščiai po 0,25 m iš abiejų gatvės pusių. Skačiuojamasis Ds gatvės transporto greitis 50 km/val.

Rangovui privaloma sklandžiai suvesti projektuojamas ir esamas dangas.

Nuovažų vietos gali būti tikslinamos atsižvelgiant į būsimų gyvenamųjų namų išsidėstymą.

Jei atliekant žemės darbus bus aptinkama archeologinių radinių ar kitų vertingųjų savybių turinčių nekilnojamojo kultūros paveldo objektų, darbus atliekantys asmenys apie tai privalo pranešti savivaldybės paveldosaugos padaliniui ir sustabdyti darbus. Darbų metu aptikus naujų vertingųjų savybių, darbai sustabdomi LR Nekilnojamojo kultūros paveldo apsaugos įstatymo 9 str. 3 d. nustatyta tvarka (Žin., 2004, Nr. 153-5571; 2012, Nr. 136-6960).

Vandens nuleidimo įrenginiai

Projektuojamos pralaidos diam. 0,40 m po visomis nuovažomis. Pralaidų ilgiai nurodyti trasos plano brėžinyje, žymuo 2026-04-TDP-S-1.

Atestato Nr.	www.gatvesirkeliai.lt Individualios veiklos pažyma Nr. 630899				Ds kategorijos gatvės Molainių k. Panevėžio sen. Panevėžio r. sav. statybos projektas			
					Aiškinamasis raštas			Laida
18667	PDV	R. Tolvaiša		2026-02				0
Etapas PP	Užsakovas: I.M. ir A. M.				Žymuo: 2026-04-TDP-S-AR		Lapas 1	Lapų 5

Dangų konstrukcijos

Projektuojamo kelio dangos konstrukcijų sluoksniai parinkti vadovaujantis Automobilių kelių standartizuotų dangų konstrukcijų projektavimo taisyklėmis, patvirtintomis LR susisiekimo ministro 2025-03-28 įsakymu Nr. 3-127.

Dangos konstrukcija parinkta pagal Automobilių kelių standartizuotų dangų konstrukcijų projektavimo taisyklių 5 lentelę (gatvės kategorija – pagalbinė gatvė), kai apkrovos tipas - lengva: retas transporto priemonių su 5 t ašies apkrova važiavimas ir išimtinis transporto priemonių su 11,5 t ašies apkrova važiavimas.

Projektuojama dangos konstrukcija DK 0,1:

1. Žvyro dangos sluoksnis be rišiklių iš mineralinių medžiagų mišinio fr. 0/22, h = 5,0 cm;
2. skaldos pagrindo sluoksnis iš mineralinių medžiagų mišinio fr. 0/45, h=20,0 cm;
3. apsauginis šalčiui atsparus sluoksnis iš gamtinio smėlio, h=40,0 cm;
4. esama dangos konstrukcija.

Eismo organizavimas

Projektuojamame kelio ruože kelio vertikalieji ženklai ir atitvarai nerengiami.

Aplinkos apsauga

Naujos statybos darbai turės minimalų poveikį gamtai, dėl sąlyginai nedidelių darbų apimčių.


Projektuojamame ruože nekertami medžiai ar krūmai.

Nuo esamo kelio šonų nuimamas derlingas dirvožemio sluoksnis ir sustumiamas į krūvas. Kelio pylimų šlaitai bus sutvirtinti dirvožemiu, h=6,0 cm pašalintu nuo esamo kelio šlaitų.

Komunikacijos

Rangovas prieš pradėdamas vykdyti darbus privalo išsikviesti inžinerinius tinklus eksploatuojančios organizacijos atstovą.

Atestato Nr. 18667	I.M. ir A. M.	2026-04-TDP-S-AR	LAPAS	LAPŲ	LAIDA
			2	5	0

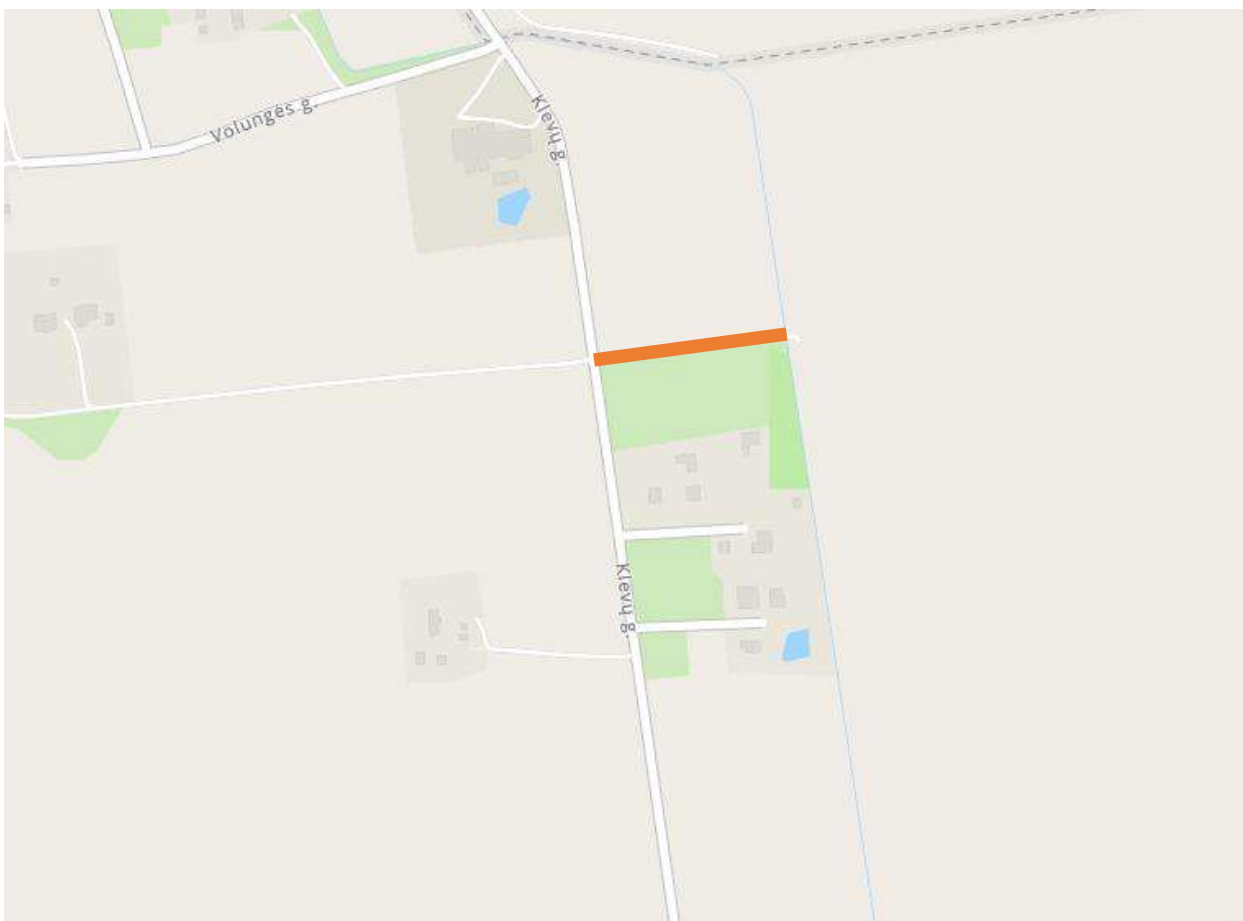

2 pav. proj. gatvės schema sumažintu masteliu (proj. gatvė pažymėta oranžine spalva)


Atestato Nr. 18667	I.M. ir A. M.	2026-04-TDP-S-AR	LAPAS	LAPŲ	LAIDA
			4	5	0



3 pav. proj. gatvės schema ortofoto padidintu masteliu (proj. gatvė pažymėta oranžine spalva)

Atestato Nr. 18667	I.M. ir A. M.	2026-04-TDP-S-AR	LAPAS	LAPŲ	LAIDA
			5	5	0

GATVĖS IŠILGINIS PROFILIS
Mh 1:500 Mv 1:50

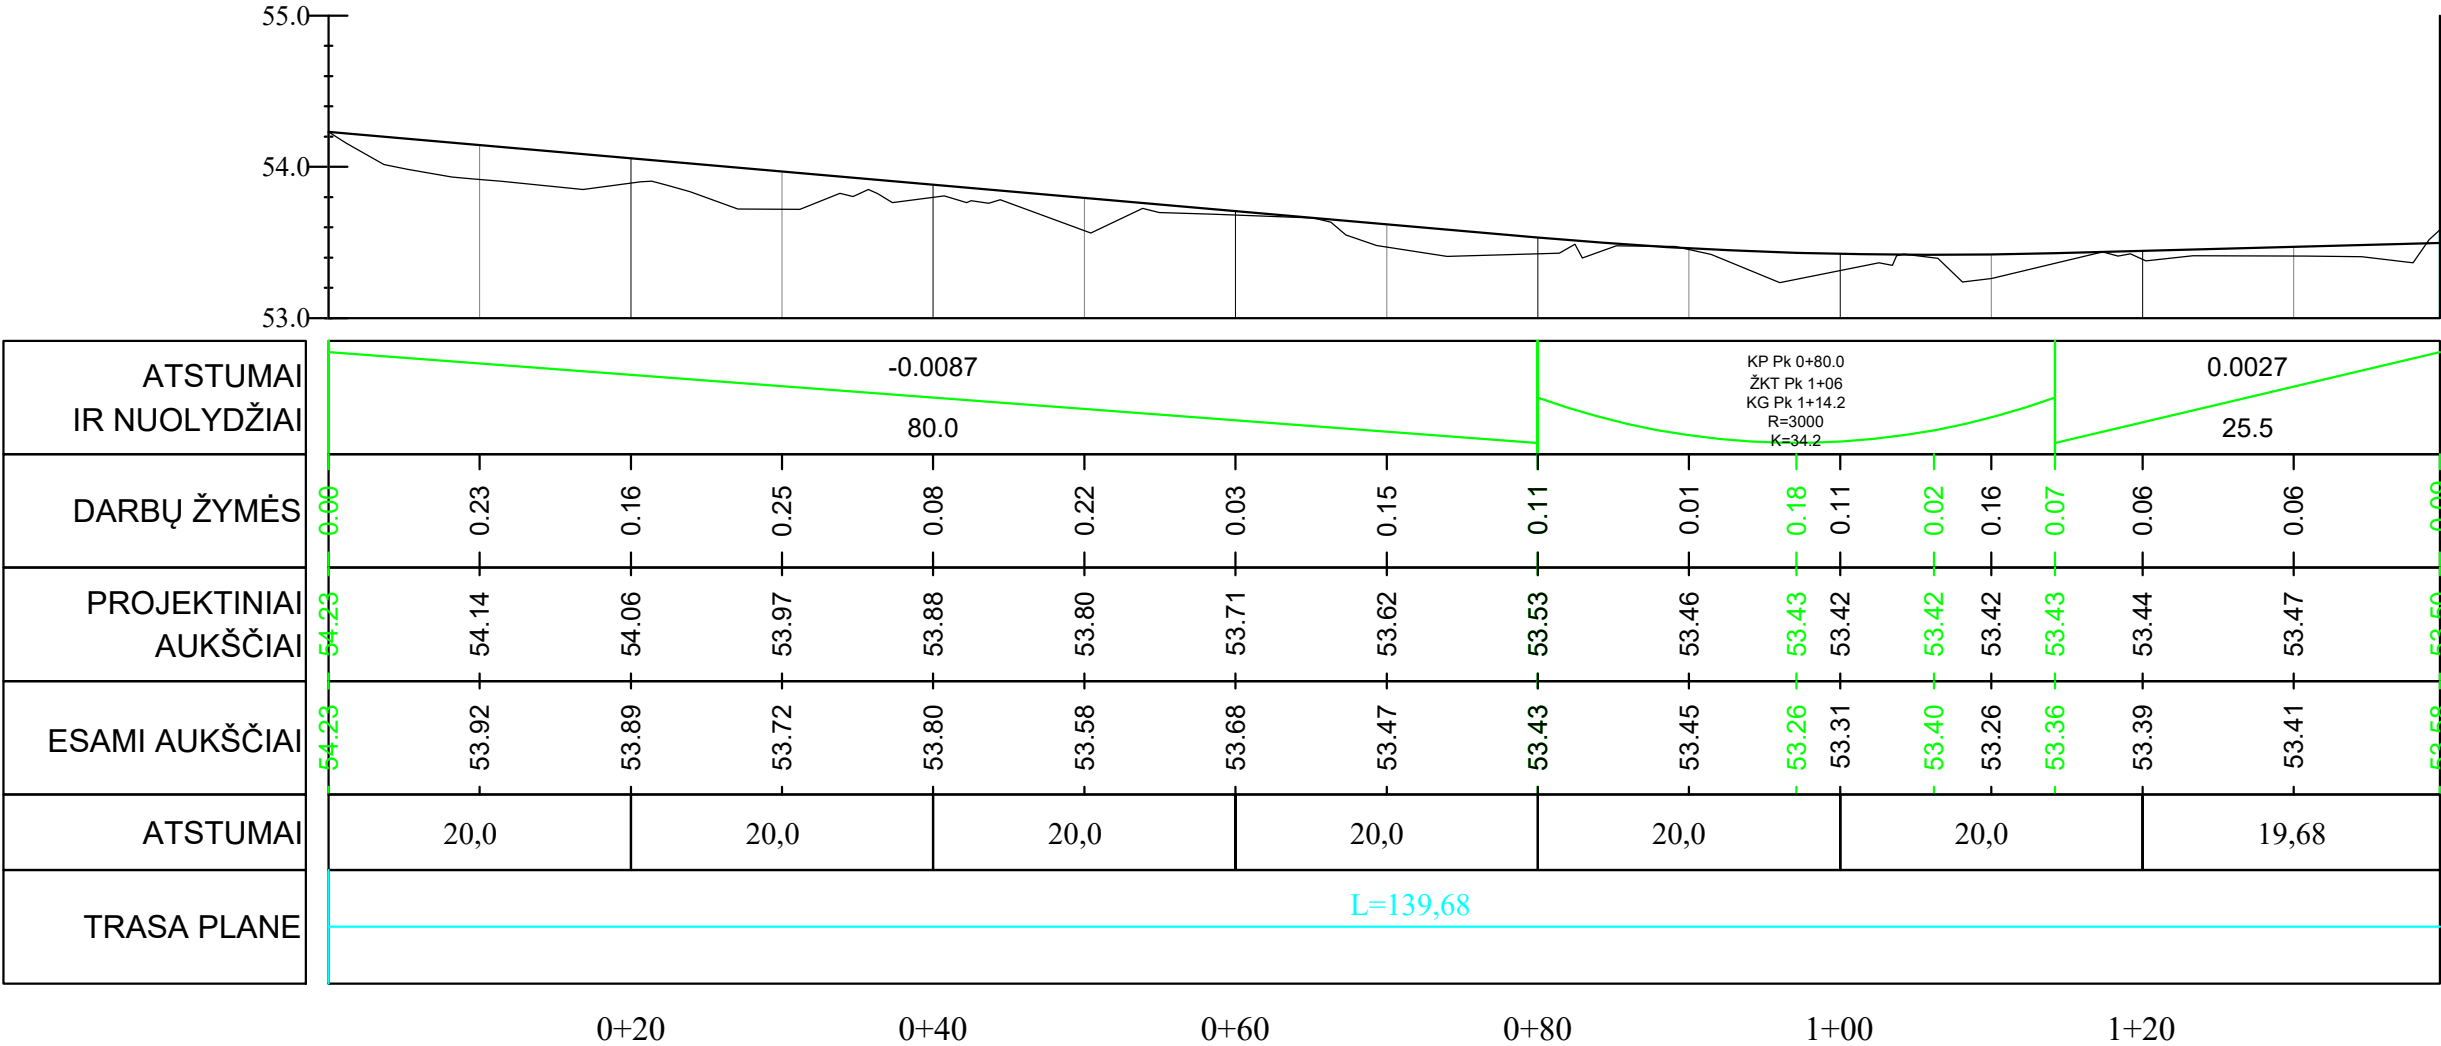

SUTARTINIAI ŽYMĖJIMAI

— žvyro danga proj. ašyje

ŽKT Žemiausias kreivės taškas

AKT Aukščiausias kreivės taškas

KP Kreivės pradžia

KG Kreivės galas


K Kreivės ilgis, m

R Kreivės spindulys, m

Pastaba: nuolydžiai pateikti vieneto dalimis

	www.gatvesirkeliai.lt Individualios veiklos pažyma Nr. 630899			Ds kategorijos gatvės Molainių k. Panevėžio sen. Panevėžio r. sav. statybos projektas				
18667	Projekto dalies vadovas	R. Tolvaiša	2026-01	IŠILGINIS PROFILIS			Laida	
							0	
Etapas	UŽSAKOVAS: I.M. ir A.M.			Žymuo: 2026-04-TDP-S-2		Mastelis	Lapas	Lapų
TDP	STATYTOJAS: I.M. ir A.M.					1:500	1	1

PJŪVIS A - A

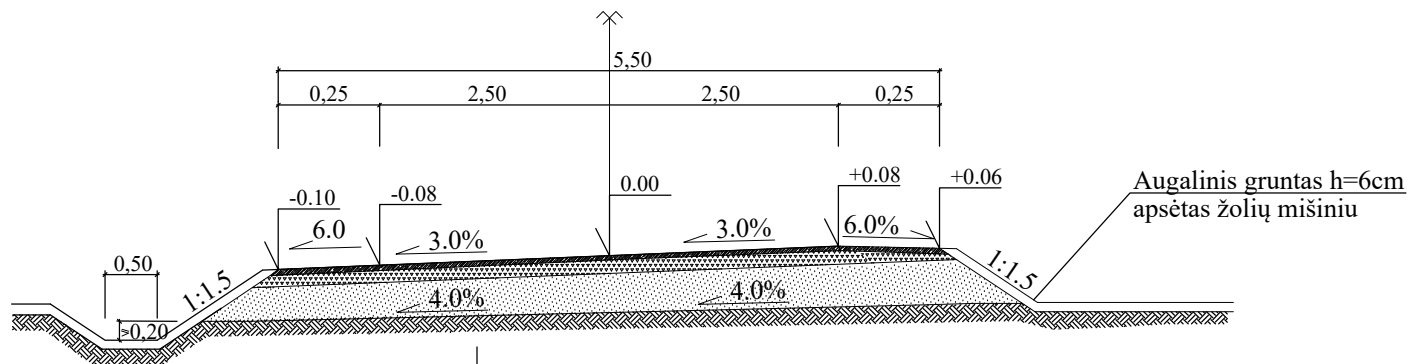

Žvyro dangos sluoksnis be rišiklių iš mineralinių medžiagų mišinio fr. 0/22, h = 5,0 cm

Skaldos pagrindo sl. iš mineralinių medžiagų mišinio fr. 0/45, h = 20,0 cm ($E_{v2} \geq 120$ MPa)

Projektuojama danga	Apsauginis šalčiui atsparus sl. iš gamtinio smėlio, $h=40,0$ cm ($E_{v2} \geq 80$ MPa)
---------------------	---

Esama danga	Esama dangos konstrukcija ($E_{v_2} \geq 45 \text{ MPa}$)
-------------	---

	www.gatvesirkeliai.lt Individualios veiklos pažyma Nr. 630899			Ds kategorijos gatvės Molainių k. Panevėžio sen. Panevėžio r. sav. statybos projektas				
18667	Projekto dalies vadovas	R. Tolvaiša	2026-01	KONSTRUKCINIS PJŪVIS			Laida	
							0	
Etapas	UŽSAKOVAS: I.M. ir A.M. STATYTOJAS: I.M. ir A.M.			Žymuo: 2026-04-TDP-S-3		Mastelis	Lapas	Lapų
TDP						1:50	1	1

PRIEDAI

NEKILNOJAMOJO TURTO REGISTRO DUOMENŲ BAZĖS IŠRAŠAS

2026-02-14 16:09:01

1. Nekilnojamojo turto registre įregistruotas turtas:

Registro Nr.: **44/1309636**
Registro tipas: **Žemės sklypas**
Sudarymo data: **2009-07-14**
Panevėžio r. sav., Panevėžio sen., Molainių k.

2. Nekilnojamieji daiktai:

2.1. **Žemės sklypas**
Panevėžio r. sav., Panevėžio sen., Molainių k.
Unikalus daikto numeris: **4400-1947-8110**
Žemės sklypo kadastro numeris ir kadastro vietovės pavadinimas: **6677/0007:208 Šilagalio k.v.**
Daikto pagrindinė naudojimo paskirtis: **Kita**
Žemės sklypo naudojimo būdas: **Susisiekimo ir inžinerinių tinklų koridorių teritorijos**
Statusas: **Suformuotas padalijus daiktą**
Daikto istorinė kilmė: **Gautas padalijus daiktą, unikalus daikto numeris 4400-1039-1298**
Žemės sklypo plotas: **0.1092 ha**
Žemės ūkio naudmenų plotas viso: **0.1092 ha**
iš jo: ariamos žemės plotas: **0.1092 ha**
Nusausintos žemės plotas: **0.1092 ha**
Žemės ūkio naudmenų našumo balas: **46.4**
Matavimų tipas: **Žemės sklypas suformuotas atliekant kadastrinius matavimus**
Vidutinė rinkos vertė: **2880 Eur**
Vidutinės rinkos vertės nustatymo data: **2025-01-13**
Vidutinės rinkos vertės nustatymo būdas: **Masinis vertinimas**
Kadastro duomenų nustatymo data: **2009-06-29**

3. Daikto priklausiniai iš kito registro: įrašų nėra

4. Nuosavybė:

- 4.1. **Nuosavybės teisė**
Savininkas: [redacted]
Daiktas: **1/6 žemės sklypo Nr. 4400-1947-8110, aprašyto p. 2.1.**
Įregistravimo pagrindas: **2025-03-21 Pirkimo - pardavimo sutartis Nr. 2099**
Įrašas galioja: **Nuo 2025-03-25**
- 4.2. **Nuosavybės teisė**
Savininkas: [redacted]
Daiktas: **1/6 žemės sklypo Nr. 4400-1947-8110, aprašyto p. 2.1.**
Įregistravimo pagrindas: **2025-01-23 Dovanojimo sutartis Nr. 680**
Įrašas galioja: **Nuo 2025-01-23**
- 4.3. **Nuosavybės teisė**
Savininkas: [redacted]
Daiktas: **1/6 žemės sklypo Nr. 4400-1947-8110, aprašyto p. 2.1.**
Įregistravimo pagrindas: **2024-08-27 Pirkimo - pardavimo sutartis Nr. IRRŠ-3700**
Įrašas galioja: **Nuo 2024-08-28**
- 4.4. **Nuosavybės teisė**
Savininkas: [redacted]
Daiktas: **1/6 žemės sklypo Nr. 4400-1947-8110, aprašyto p. 2.1.**
Įregistravimo pagrindas: **2024-03-01 Pirkimo - pardavimo sutartis Nr. 1312**
Įrašas galioja: **Nuo 2024-03-04**
- 4.5. **Nuosavybės teisė**
Savininkas: [redacted]
Daiktas: **1/6 žemės sklypo Nr. 4400-1947-8110, aprašyto p. 2.1.**
Įregistravimo pagrindas: **2023-05-12 Pirkimo - pardavimo sutartis Nr. 2807**
Įrašas galioja: **Nuo 2023-05-18**
- 4.6. **Nuosavybės teisė**
Savininkas: [redacted]
Daiktas: **1/6 žemės sklypo Nr. 4400-1947-8110, aprašyto p. 2.1.**
Įregistravimo pagrindas: **2021-06-11 Pirkimo - pardavimo sutartis Nr. 3615**

Įrašas galioja: **Nuo 2021-06-22****5. Valstybės ir savivaldybių žemės patikėjimo teisė:** įrašų nėra**6. Kitos daiktinės teisės:**

6.1.

Servitutas - teisė aptarnauti požemines, antžemines komunikacijas (tarnaujantis)Daiktas: **žemės sklypas Nr. 4400-1947-8110, aprašytas p. 2.1.**Įregistravimo pagrindas: **2009-12-31 Apskrities viršininko įsakymas Nr. Ž-3973**Plotas: **0.1092 ha**Aprašymas: **Plane pažymėtas simboliu "S1"**Įrašas galioja: **Nuo 2010-09-08**

6.2.

Servitutas - teisė tiesti požemines, antžemines komunikacijas (tarnaujantis)Daiktas: **žemės sklypas Nr. 4400-1947-8110, aprašytas p. 2.1.**Įregistravimo pagrindas: **2009-12-31 Apskrities viršininko įsakymas Nr. Ž-3973**Plotas: **0.1092 ha**Aprašymas: **Plane pažymėtas simboliu "S1"**Įrašas galioja: **Nuo 2010-09-08**

6.3.

Kelio servitutas - teisė važiuoti transporto priemonėmis (tarnaujantis)Daiktas: **žemės sklypas Nr. 4400-1947-8110, aprašytas p. 2.1.**Įregistravimo pagrindas: **2009-12-31 Apskrities viršininko įsakymas Nr. Ž-3973**Plotas: **0.1092 ha**Aprašymas: **Plane pažymėtas simboliu "S1"**Įrašas galioja: **Nuo 2010-09-08****7. Juridiniai faktai:**

7.1.

Asmeninė nuosavybėDaiktas: **1/6 žemės sklypo Nr. 4400-1947-8110, aprašyto p. 2.1., 4.1.**Įregistravimo pagrindas: **2025-03-21 Pirkimo - pardavimo sutartis Nr. 2099**Įrašas galioja: **Nuo 2025-03-25**

7.2.

Asmeninė nuosavybėDaiktas: **1/6 žemės sklypo Nr. 4400-1947-8110, aprašyto p. 2.1., 4.2.**Įregistravimo pagrindas: **2025-01-23 Dovanojimo sutartis Nr. 680**Įrašas galioja: **Nuo 2025-01-23**

7.3.

Bendroji jungtinė sutuoktinių nuosavybėDaiktas: **1/6 žemės sklypo Nr. 4400-1947-8110, aprašyto p. 2.1., 4.3.**Įregistravimo pagrindas: **2024-08-27 Pirkimo - pardavimo sutartis Nr. IRRŠ-3700**Įrašas galioja: **Nuo 2024-08-28**

7.4.

Asmeninė nuosavybėDaiktas: **1/6 žemės sklypo Nr. 4400-1947-8110, aprašyto p. 2.1., 4.4.**Įregistravimo pagrindas: **2024-03-01 Pirkimo - pardavimo sutartis Nr. 1312**Įrašas galioja: **Nuo 2024-03-04**

7.5.

Bendroji jungtinė sutuoktinių nuosavybėDaiktas: **1/6 žemės sklypo Nr. 4400-1947-8110, aprašyto p. 2.1., 4.5.**Įregistravimo pagrindas: **2023-05-12 Pirkimo - pardavimo sutartis Nr. 2807**Įrašas galioja: **Nuo 2023-05-18**

7.6.

Asmeninė nuosavybėDaiktas: **1/6 žemės sklypo Nr. 4400-1947-8110, aprašyto p. 2.1., 4.6.**Įregistravimo pagrindas: **2021-06-11 Pirkimo - pardavimo sutartis Nr. 3615**Įrašas galioja: **Nuo 2021-06-22****8. Žymos:**

8.1.

Teritorija, kurioje taikomos SŽNS, neįregistruota Nekilnojamojo turto registre: melioruotos žemės ir melioracijos statinių apsaugos zonos (VI skyrius, antrasis skirsnis)Daiktas: **žemės sklypas Nr. 4400-1947-8110, aprašytas p. 2.1.**Įregistravimo pagrindas: **2019-06-06 Lietuvos Respublikos specialiuųjų žemės naudojimo sąlygų įstatymas Nr. XIII-2166****2019-12-19 Lietuvos Respublikos žemės ūkio ministro įsakymas Nr. 3D-711**Plotas: **0.1092 ha**Įrašas galioja: **Nuo 2023-01-01**

8.2.

Teritorija, kurioje taikomos SŽNS, neįregistruota Nekilnojamojo turto registre: kelių apsaugos zonos (III skyrius, antrasis skirsnis)

Daiktas: žemės sklypas Nr. 4400-1947-8110, aprašytas p. 2.1.

**Įregistravimo pagrindas: 2019-06-06 Lietuvos Respublikos specialiųjų žemės naudojimo sąlygų įstatymas Nr. XIII-2166
2019-12-19 Lietuvos Respublikos žemės ūkio ministro įsakymas Nr. 3D-711**

Plotas: 0.0539 ha

Įrašas galioja: Nuo 2023-01-01

9. Teritorijos, kuriose taikomos SŽNS, įrašytos į NTK kadastro duomenų byloje įrašytų duomenų pagrindu: įrašų nėra

10. Daikto registravimas ir kadastro žymos:

10.1.

Suformuotas padalijimo būdu (daikto registravimas)

Daiktas: žemės sklypas Nr. 4400-1947-8110, aprašytas p. 2.1.

**Įregistravimo pagrindas: 2009-06-29 Nekilnojamojo daikto kadastro duomenų byla
2009-12-31 Apskrities viršininko įsakymas Nr. Ž-3973**

Plotas: 0.1092 ha

Įrašas galioja: Nuo 2010-09-06

10.2.

Kadastrinius matavimus atliko (kadastro žyma)

II "Graida", a.k. 300621992

Daiktas: žemės sklypas Nr. 4400-1947-8110, aprašytas p. 2.1.

**Įregistravimo pagrindas: 2009-06-29 Nekilnojamojo daikto kadastro duomenų byla
Kvalifikacijos pažymėjimas Nr. 2M-M-626
Licencija Nr. G-782-(819)**

Plotas: 0.1092 ha

Įrašas galioja: Nuo 2010-09-06

11. Duomenys apie įregistruotas teritorijas, kuriose taikomos specialiosios žemės naudojimo sąlygos:

11.1. Teritorijos pavadinimas:

Elektros tinklų apsaugos zonos (III skyrius, ketvirtasis skirsnis)

Teritorijos unikalus numeris: 100693253

Įregistravimo pagrindas: AB "Energijos skirstymo operatorius"; 2024-08-20 Gyvenamojo namo, Klevų g. 44, Molainių k., Panevėžio sen., Panevėžio r. sav., prijungimas prie skirstomųjų elektros tinklų Nr. E1N5436575

Įregistravimo data: 2024-08-22

Žemės sklypo plotas, patenkantis į Teritoriją: 127 kv. m, nuo 2024-08-22

11.2. Teritorijos pavadinimas:

Elektros tinklų apsaugos zonos (III skyrius, ketvirtasis skirsnis)

Teritorijos unikalus numeris: 100693084

Įregistravimo pagrindas: AB "Energijos skirstymo operatorius"; 2024-08-20 Gyvenamojo namo, Klevų g. 46, Molainių k., Panevėžio sen., Panevėžio r. sav., prijungimas prie skirstomųjų elektros tinklų Nr. E1N5452910

Įregistravimo data: 2024-08-20

Žemės sklypo plotas, patenkantis į Teritoriją: 225 kv. m, nuo 2024-08-20

11.3. Teritorijos pavadinimas:

Elektros tinklų apsaugos zonos (III skyrius, ketvirtasis skirsnis)

Teritorijos unikalus numeris: 100362908

Įregistravimo pagrindas: AB "Energijos skirstymo operatorius"; 2022-09-14 Elektros energijos tiekimas Klevų g. 58, 62, Molainių k., Panevėžio sen., Panevėžio r. sav. E1N5244605 Nr. E1N5244605

Įregistravimo data: 2022-09-21

Žemės sklypo plotas, patenkantis į Teritoriją: 10 kv. m, nuo 2023-01-05

12. Registro pastabos ir nuorodos: įrašų nėra

13. Kita informacija: įrašų nėra

14. Informacija apie duomenų sandoriui tikslinimą: įrašų nėra

NEKILNOJAMOJO TURTO REGISTRO DUOMENŲ BAZĖS IŠRAŠAS

2024-08-29 20:09:11

1. Nekilnojamojo turto registre įregistruotas turtas:

Registro Nr.: 44/1309601
Registro tipas: Žemės sklypas
Sudarymo data: 2009-07-14
Adresas: Panevėžio r. sav., Panevėžio sen., Molainių k., Klevų g. 42

2. Nekilnojamieji daiktai:

2.1. Žemės sklypas
Unikalus daikto numeris: 4400-1947-7482
Žemės sklypo kadaistro numeris ir kadaistro vietovės pavadinimas: 6677/0007:199 Šilagalio k.v.
Daikto pagrindinė naudojimo paskirtis: Kita
Žemės sklypo naudojimo būdas: Gyvenamosios teritorijos
Žemės sklypo naudojimo pobūdis: Mažaaukščių gyvenamųjų namų statybos
Statusas: Suformuotas padalijus daiktą
Daikto istorinė kilmė: Gautas padalijus daiktą, unikalus daikto numeris 4400-1039-1298
Žemės sklypo plotas: 0.0923 ha
Žemės ūkio naudmenų plotas viso: 0.0923 ha
Iš jo: ariamos žemės plotas: 0.0923 ha
Nusausintos žemės plotas: 0.0923 ha
Žemės ūkio naudmenų našumo balas: 46.4
Matavimų tipas: Žemės sklypas suformuotas atliekant kadastrinius matavimus
Vidutinė rinkos vertė: 6440 Eur
Vidutinės rinkos vertės nustatymo data: 2024-08-22
Vidutinės rinkos vertės nustatymo būdas: Masinis vertinimas
Kadaistro duomenų nustatymo data: 2009-06-29

3. Daikto priklausiniai iš kito registro: įrašų nėra

4. Nuosavybė:

4.1.

Savininkas: Nuosavybės teisė

Daiktas: žemės sklypas Nr. 4400-1947-7482, aprašytas p. 2.1.
Įregistravimo pagrindas: 2024-08-27 Pirkimo - pardavimo sutartis Nr. IRRŠ-3700
Įrašas galioja: Nuo 2024-08-28

5. Valstybės ir savivaldybių žemės patikėjimo teisė: įrašų nėra

6. Kitos daiktinės teisės: įrašų nėra

7. Juridiniai faktai:

7.1.

Bendroji jungtinė sutuoktinių nuosavybė
Daiktas: žemės sklypas Nr. 4400-1947-7482, aprašytas p. 2.1.
Įregistravimo pagrindas: 2024-08-27 Pirkimo - pardavimo sutartis Nr. IRRŠ-3700
Įrašas galioja: Nuo 2024-08-28

8. Žymos:

8.1.

Teritorija, kurioje taikomos SŽNS, neįregistruota Nekilnojamojo turto registre: melioruotos žemės ir melioracijos statinių apsaugos zonos (VI skyrius, antrasis skirsnis)
Daiktas: žemės sklypas Nr. 4400-1947-7482, aprašytas p. 2.1.
Įregistravimo pagrindas: 2019-06-06 Lietuvos Respublikos specialiujų žemės naudojimo sąlygų įstatymas Nr. XIII-2166
2019-12-19 Lietuvos Respublikos žemės ūkio ministro įsakymas Nr. 3D-711
Plotas: 0.0923 ha
Įrašas galioja: Nuo 2023-01-01

9. Teritorijos, kuriose taikomos SŽNS, įrašytos į NTK kadaistro duomenų byloje įrašytų duomenų pagrindu: įrašų nėra

ŽEMĖS SKLYPO PLANAS M 1: 1000
SKLYPO PLOTAS 13983 M²

2. IEMĖS SKLYTO KADASTRO NR.


KOORDINACIŲ ŽINIARAŠTIS

Koordinační schéma Valtybíné LKS 1994 metu				
Tab. Nr.	Kód	X	Y	Tab. Nr.
1	R	6173221.71	519450.63	
2	R	6173237.91	513874.07	
3	R	6173250.01	510693.65	
4	R	6173126.42	510693.31	
5	R	6173117.63	519005.11	

Koordinační schéma		KÓD	
Skupina	Číslo výjezdů	X	Y
Skupina	Číslo výjezdů	X=6173179	Y=519516
Skupina	Číslo výjezdů	X=6173179	Y=519516
Skupina	Číslo výjezdů	X=6173179	Y=519516

KÓD		KÓD	
Skupina	Číslo výjezdů	X	Y
Skupina	Číslo výjezdů	X=6173179	Y=519516
Skupina	Číslo výjezdů	X=6173179	Y=519516
Skupina	Číslo výjezdů	X=6173179	Y=519516

[illegible]

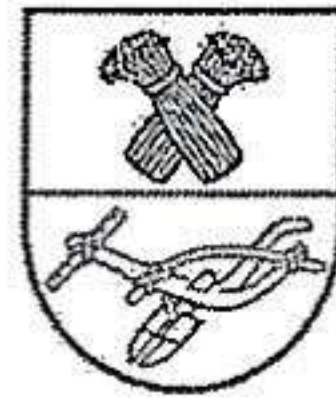

PANEVĖŽIO RAJONO SAVIVALDYBĖS TARYBA

SPRENDIMAS

DĖL DETALIŲJŲ PLANŲ PATVIRTINIMO

2009 m. gegužės 21 d. Nr.T- 134

6 šaukimo 27 posėdis

Panevėžys

Vadovaudamasi Lietuvos Respublikos vietos savivaldos įstatymo (Žin., 1994, Nr. 55-1049; 2008, Nr. 113-4290) 16 str.3 d. 8 p., Lietuvos Respublikos Teritorijų planavimo įstatymo (Žin., 1995, Nr. 107 – 239, 2004, Nr. 21 – 617, 2006, Nr.66 – 2429) 26 str. 4d., Detaliųjų planų rengimo taisyklėmis, patvirtintomis Lietuvos Respublikos aplinkos ministro 2006-10-18 įsakymu Nr. D1 – 473 (Žin., 2006, Nr. 114 – 4364) ir Panevėžio apskrities viršininko administracijos teritorijų planavimo dokumento patikrinimo 2009-01-19 aktu Nr. St 4.- 8, 2009-04-14 aktu Nr.St 4.-72, rajono savivaldybės Taryba nusprendžia:

1. Patvirtinti žemės sklypo (6604/0012:120) detaliojo planavimo projektą Statybininkų g. 1, Bernatonių k., Panevėžio sen., Panevėžio r.;
2. Patvirtinti žemės sklypo (6677/0007:172) detaliojo planavimo projektą Molainių k., Panevėžio sen., Panevėžio r.;
3. Patvirtinti žemės sklypo (6690/0009:383) detaliojo planavimo projektą Staniūnų k., Velžio sen., Panevėžio r.;
4. Patvirtinti žemės sklypų (6611/0005:133, 6611/0005:144) detaliojo planavimo projektą Berčiūnų k., Panevėžio sen., Panevėžio r.

Savivaldybės meras



Savininkė

Išrašas apie patvirtintus teritorijų planavimo dokumentus

1. Teritorijų planavimo lygmuo pagal teritorijų planavimo dokumentą tvirtinančią instituciją:
Savivaldybė

2.1. Teritorijų planavimo rūšis: Detalusis

3. Teritorijų planavimo lygmuo pagal planuojamos teritorijos dydį ir sprendinių konkretizavimo lygį:
Vietovės: savivaldybės dalies teritorija [96]

4. Teritorijų planavimo dokumentų registro registracijos numeris: 000663061233

5. Teritorijų planavimo dokumento pavadinimas:
Žemės sklypo (6677/0007:172) detalusis planas Molainių k., Panevėžio sen., Panevėžio r.

6. Teritorijų planavimo dokumento patvirtinimo duomenys:
Dokumentą patvirtinusi institucija data dokumento Nr.
Panevėžio rajono savivaldybės Taryba sprendimu 2009-05-21 T-134

7. Planavimo organizatoriaus pavadinimas:

8. Dokumento rengėjo pavadinimas:

9. Nuorodos apie:

9.1. vietą, kurioje saugomas originalas: Panevėžio rajono savivaldybės administracijoje, Vasario 16-osios g. 27, Panevėžys.

9.2. vietą, kurioje saugomi dokumento dublikatai:
Panevėžio rajono savivaldybės administracijos architektūros skyriuje, Vasario 16-osios g. 27, Panevėžys; tel. 45-508207;

9.3. dokumento rengimo pradžia: 2008-10-03 9.4. dokumento rengimo pabaiga: 2009-04-14

10.1. dokumento registravimo data: 2009-05-27 10.2. patvirtinto dokumento registravimo data: 2009-05-27

11. Autoriai:
Proj. vadovas –
Proj. autorius -

12.1. Apskričių sąrašas:
Panevėžio apskr.

12.2. Savivaldybių sąrašas:
Panevėžio r. sav.

12.3. Seniūnijų sąrašas:
Panevėžio sen.



Duomenys tikri
Tvirtinu: —

Panevėžio rajono savivaldybės
administracijos architektūros skyrius

Architektūros sk. vvr. specialistė

63/54 - 0139
63/54 - 0159

ŽEMĖS SKLYPO (MOLAINIŲ K., PANEVĖŽIO SEN., PANEVĖŽIO R., KAD. NR.6677/0007:172 ŠILAGALIO K.V.) DETALUSIS PLANAS

- SUTARTINIS ŽEMĖS PLANAS**
1. ŽEMĖS SKLYPO (TERITORIJOS) NAUDOJIMO BŪDAS IR POKYŠAS
 2. STATYBOS ALKŲS
 3. UŽSTATYMO TINKAMAS
 4. UŽSTATYMO INTENSIVUMAS
- SKLYPO NUMERIS (PAGAL ENCIKLONĄ)
SKLYPO PLOTAS (a)
- PLANUOJAMOS TERITORIJOS RIBA
ESAMOS SKLYPŲ RIBOS SU KOORDINUOTAS TAŠKAS
PROJEKTUOJAMOS SKLYPŲ RIBOS SU KOORDINUOTAS TAŠKAS
- ŽEMĖS STATYBŲ
STATYBOS LINIJA
STATYBOS RIBA
STATYBŲ ŽEMĖ
- AUTOMOBILIŲ STOVĖJIMO VIETA
ŽEMĖS KRYPTIS
- SUBSIEKIMO IR INŽINERINŲ TINKLŲ KORDINATŲ RIBOS
SERVITUTO RIBOS (POMĖ)
- VALSTYBINĖS ŽEMĖS FONDAS
ŽEMĖS ŪKIO PASKIRTIES ŽEMĖ, KITI ŽEMĖS ŪKIO PASKIRTIES ŽEMĖS SKLYPAI
- INŽINERINĖS INFRASTRUKTŪROS TERITORIJOS, SUBSIEKIMO IR INŽINERINŲ TINKLŲ KORDINATŲ RIBOS
INŽINERINĖS INFRASTRUKTŪROS TERITORIJOS, SUBSIEKIMO IR INŽINERINŲ TINKLŲ KORDINATŲ RIBOS
- SUDERINIMAI**

SUTARTINIS ŽEMĖS PLANAS									
SKLYPO NR.	1	2	3	4	5	6	7	8	9
1	100.00	100.00	100.00	100.00	100.00	100.00	100.00	100.00	100.00
2	100.00	100.00	100.00	100.00	100.00	100.00	100.00	100.00	100.00
SKLYPŲ NR. 1, 2, 3, 4, 5, 6, 7, 8, 9, 10, 11, 12
PAGRINDINĖ TIKSLINĖ ŽEMĖS PASKIRTIS IR ŽEMĖS
NAUDOJIMO BŪDAS - KITOS PASKIRTIES ŽEMĖ -
GYVENAMŲJŲ TERITORIJŲ "G1"
MAŽAUKŠČIŲ GYVENAMŲJŲ NAMŲ STATYBOS
"G1, G1" (KODAS 800).

PLANO RENGIMO TIKSLAS: ŽEMĖS ŪKIO PASKIRTIES
ŽEMĖS SKLYPO PADALIJIMAS IR ŽEMĖS PASKIRTIES
KEITIMAS KITA PASKIRTIA - MAŽAUKŠČIŲ
GYVENAMŲJŲ NAMŲ STATYBŲ.

SKLYPO NUŽYMĖJIMAS, ATSTUMAI IR KOORDINATĖS
DUOTOS METRAIS. KOORDINATŲ SISTEMA: LKS-94,
VALSTYBINĖ.

SERVITUTAI: NUMATYTI SERVIDUTAI 1, 2, 3 -
INŽINERINĖS INFRASTRUKTŪROS TERITORIJOS,
SUBSIEKIMO IR INŽINERINŲ TINKLŲ
KORDINATŲ RIBOS,
4 - INŽINERINĖS INFRASTRUKTŪROS TERITORIJOS,
SUBSIEKIMO IR INŽINERINŲ TINKLŲ
KORDINATŲ RIBOS.

Atliktas darbas		IND. ĮMONE		Žemės sklypo (Molainių k., Panevėžio sen., Panevėžio r., kad. Nr. 6677/0007:172 Šilagalio k.v.) detalusis planas		Laida	
7730	P	2000 05		2000 05		0	
7730	P	2000 06		2000 06		0	
Pagrindinio brėžinio M 1:500				2000/ P/ 05 - DP			
				Laida		Laida	
				SP-3		1	

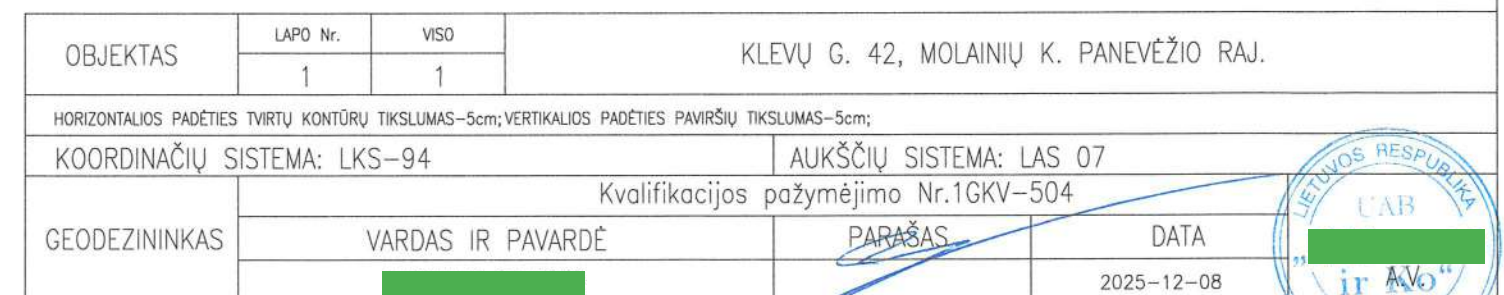

TIIS paslaugos

"Topografinių ir inžinerinių tinklų planų erdvinį duomenų teikimas derinti ir tvarkyti" ataskaita

Sugeneruota: 2025-12-10 14:10

Paslaugos gavėjo informacija

Vardas ir pavardė: 
GKP: 1GKV-504

Paslaugos užsakymo informacija

Numeris: TIIS1-20251208-085003
Paslaugos nuoroda: <https://tiis.planuojustatau.lt/portal/orders/TIIS1-20251208-085003>
Pavadinimas: Klevų g. 42
Adresas: Klevų g. 42, Molainių k. Panevėžio raj.
Prašymo teritorija: 0.51 ha
Pateikto plano tipas: Topografinis planas – pilnas turinys
Rezervuoti šulinių numeriai: Ne
Paslaugos gavėjo komentaras:
Paslaugos gavėjo įkeltas dokumentas: Klevu_42-Užsakymas.pdf, Klevu_42.pdf, Aiskinamasis.pdf
Paslaugos būseną: Prašymas ir erdviniai duomenys priimti

Pateiktą planą ir plano ED suderino

EDT organizacija: Panevėžio rajono savivaldybės administracija (216)
EDT grupė: Panevėžio raj. sav. Architektūros skyrius (217)
Priimtas sprendimas: Erdviniai duomenys priimti
Administracinį sprendimą priėmusio asmens vardas ir pavardė: 
Pateiktas tikrinti EDR: Klevu_42_TIIS.dwg
Pridėti dokumentai: Klevu_42-Užsakymas.pdf, Klevu_42.pdf, Aiskinamasis.pdf

Veiksmų ir organizacijos priimtų sprendimų išsklotinė

2025-12-08 21:37:30 Gauta užduotis "Priimti ED (TOPO)"
2025-12-10 13:59:55 Erdviniai duomenys priimti

ED pateikti susipažinti

Organizacija: AB „Energijos skirstymo operatorius“ ESO (80)
Organizacijos grupė: AB „Energijos skirstymo operatorius“. Elektros duomenys (81)

Gautas EDR: Klevu_42_TIIS.dwg

ED pateikti susipažinti

Organizacija: AB „Energijos skirstymo operatorius“ ESO (80)

Organizacijos grupė: AB „Energijos skirstymo operatorius“. Panevėžio regionas, dujotiekio

Gautas EDR: Klevu_42_TIIS.dwg

ED pateikti susipažinti

Organizacija: Telia Lietuva, AB (86)

Organizacijos grupė: Telia Lietuva, AB. Panevėžio regionas, ryšių tinklo duomenys (422)

Gautas EDR: Klevu_42_TIIS.dwg

ED pateikti susipažinti

Organizacija: Panevėžio rajono savivaldybės administracija (216)

Organizacijos grupė: Panevėžio raj. sav. Žemės ūkio skyrius. (218)

Gautas EDR: Klevu_42_TIIS.dwg

ED pateikti susipažinti

Organizacija: UAB „Aukštaitijos vandenys“ (196)

Gautas EDR: Klevu_42_TIIS.dwg



ĮGALIOJIMAS Nr. 1

2026-01-20

Mes, , įgaliojame Ramūną Tolvaišą, vykdančią individualią veiklą (kodas pagal EVRK 2 red. 711200), atstovauti mus visose valstybinėse ir privačiose įstaigose bei organizacijose, tame tarpe Panevėžio raj. savivaldybės administracijoje, Nacionalinėje žemės tarnyboje prie Aplinkos ministerijos, AB VIA Lietuva sprendžiant su žemiau nurodytos gatvės rengimu susijusius klausimus, teikti raštus, prašymus, pareiškimus, gauti pažymą, pažymėjimus ir kitus dokumentus, teikti prašymus išduoti statybos leidimą, gauti statybos leidimo pažymą.

Projekto pavadinimas: Ds kategorijos gatvės Molainių k. Panevėžio sen. Panevėžio r. sav. statybos projektas.

Įgaliojimas galioja iki projekto suderinimo Panevėžio raj. savivaldybėje.



(parašas) A.V.

Dokumento metaduomenys

PASIRAŠOMIEJI METADUOMENYS

El. dokumento turinį aprašantys metaduomenys

El. dokumento pavadinimas	Dokumento rūšis	Parašai
Igaliojimas		

Sudarytojai

Statusas	Sudarytojas	Kodas	Adresas	Parašai
Fizinis asmuo				

NEPASIRAŠOMIEJI METADUOMENYS

El. dokumento naudojimo metaduomenys

Techninė informacija

El. dokumento specifikacijos ID	Elektroninio dokumento grupė	eDVS pavadinimas ir versija	Parašai
ADOC-V1.0	GGeDOC	Signa Web v1.9-SNAPSHOT	

(2026-02-14 16:29:29)

(2026-02-14 16:18:44)

Parašo duomenys

Šis parašas yra galiojantis.

Parašas

Pasirašymo laikas: 2026-02-14 16:29:29

Paskirtis: pasirašymas

Formatas: Einamojo galiojimo (XAdES-EPES) ⓘ

Pasirašantis asmuo

Vardas, pavardė: ██████████

Pareigos:

Struktūrinis padalinys:

Sertifikatas

Turėtojas: ██████████ ⓘ

Leidėjas: EID-SK 2016

Galioja nuo 2024-08-10 iki 2029-08-09

Elementai pasirašyti parašu „██████████“

TURINYS

- Igaliojimas.pdf

METADUOMENYS

- Dokumento pavadinimas: Igaliojimas

Sudarytojai

- ██████████

Parašai

- Pasirašymo data: 2026-02-14, Parašo paskirtis: ...

PARAŠAI

- ██████████ (2026-02-14 16:18:44)

**PANEVĖŽIO RAJONO SAVIVALDYBĖS ADMINISTRACIJA**

Biudžetinė įstaiga, Vasario 16-osios g. 27, 35185 Panevėžys, tel. +370 45 58 29 46, faks. +370 45 58 29 75,
el. p. savivaldybe@panrs.lt, el. pristatymo dėžutės adresas 188774594.

Duomenys kaupiami ir saugomi Juridinių asmenų registre, kodas 188774594

R. Tolvaišai
info@gatvesirkeliai.lt

2026-02- Nr. () SD1-
Į 2026-02-11 prašymą


DĖL PROJEKTO DERINIMO

Informuojame, kad Panevėžio rajono savivaldybės administracija, išnagrinėjusi Jūsų 2026-02-11 pateiktame plane „DC kategorijos gatvės projektas Klevų g. Molainių k. Panevėžio sen. Panevėžio r. sav.“ projektinius sprendinius, kurie patenka į Panevėžio rajono savivaldybės administracijos infrastruktūros (keliai, gatvės) statinių apsaugos zonas, pritaria.

Prieš darbų pradžią dėl žemės kasimo darbų leidimo išdavimo privalu pateikti prašymą <https://www.epaslaugos.lt/portal/service/43651/23800?searchId=df3fa1fe-5e84-454c-aa5f-920a78d36d4d>.

Finansų skyriaus vedėja, atliekanti
Savivaldybės administracijos direktoriaus funkcijas



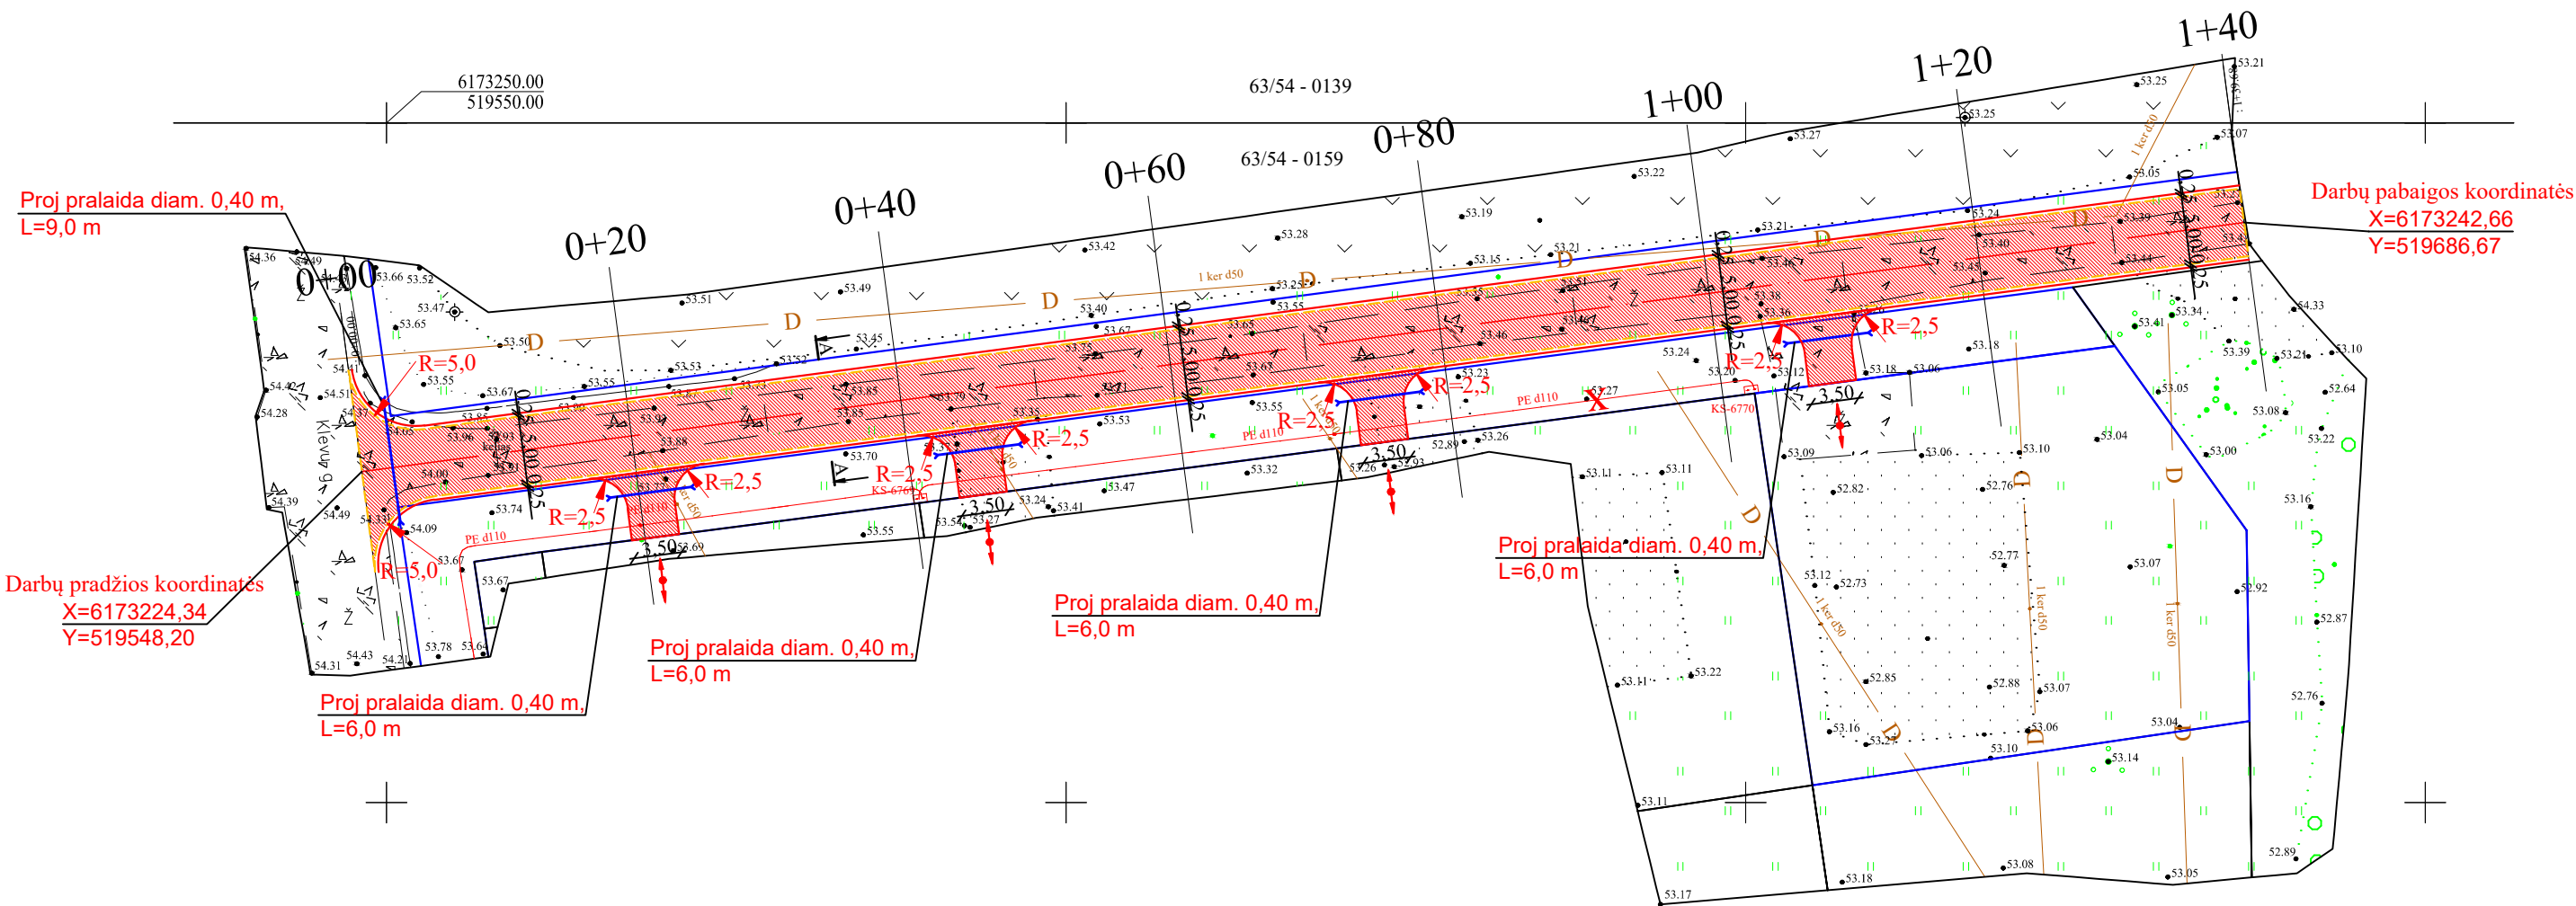


SUTARTINIAI PAŽYMĖJIMAI

-  žvyruojamas plotas
-  įvažiavimas/išvažiavimas iš sklypo
-  važiuojamosios dalies kraštas
-  žvyruoto kelkraščio kraštas

Pastabos: 1. privažiavimo kelias projektuojamas pagal Ds kelio kategoriją. Įrengiama žvyro danga.
2. nuovažų vietos gali būti tikslinamos atsižvelgiant į būsimų gyvenamųjų namų išsidėstymą.

	www.gatvesirkeliai.lt Individualios veiklos pažyma Nr. 630899		Ds kategorijos gatvės Molainių k. Panevėžio sen. Panevėžio r. sav. statybos projektas			
18667	Projekto dalies vadovas	R. Tolvaiša	2026-01	TRASOS PLANAS		
				Laida		
				0		
Etapas	UŽSAKOVAS: I.M. ir A.M. STATYTOJAS: I.M. ir A.M.			Žymuo: 2026-04-TDP-S-1	Mastelis	Lapas
TDP					1:500	1
						Lapų
						1

DETALŪS METADUOMENYS	
Dokumento sudarytojas (-ai)	Panevėžio rajono savivaldybės administracija
Dokumento pavadinimas (antraštė)	Projekto derinimas
Dokumento registracijos data ir numeris	2026-02-12 02:16:45 PM GMT+02:00 Nr. (8.6 Mr)-SD1-503;
Dokumento gavimo data ir dokumento gavimo registracijos numeris	
Dokumento specifikacijos identifikavimo žymuo	ADOC-V1.0
El. parašas	
Parašo paskirtis	Pasirašymas
Parašą sukūrusio asmens vardas, pavardė ir pareigos	[redacted]; pareigos: Vedėjas (-a)
Parašo sukūrimo data ir laikas	2026-02-12 01:49:04 PM GMT+02:00
Parašo formatas	XadesT
Laiko žymoje nurodytas laikas	2/12/2026 1:49:10 PM
Informacija apie sertifikavimo paslaugų teikėją	ADIC CA ECC
Sertifikato galiojimo laikas	7/8/2024 10:41:55 AM iki 7/7/2028 10:41:55 AM
El. parašas	
Parašo paskirtis	Registravimas
Parašą sukūrusio asmens vardas, pavardė ir pareigos	[redacted]; pareigos: Vyr. specialistas (-ė)
Parašo sukūrimo data ir laikas	2026-02-12 02:17:42 PM GMT+02:00
Parašo formatas	XadesT
Laiko žymoje nurodytas laikas	2/12/2026 2:17:52 PM
Informacija apie sertifikavimo paslaugų teikėją	RCSC IssuingCA
Sertifikato galiojimo laikas	3/27/2024 9:51:26 AM iki 3/27/2026 9:51:26 AM
Pagrindinio dokumento priedų skaičius	1
Pagrindinio dokumento pridedamų dokumentų skaičius	0
Programinės įrangos, kuria naudojantis sudarytas elektroninis dokumentas, pavadinimas	Dokumentų valdymo sistema LABBIS
Informacija apie elektroninio dokumento ir elektroninio (-ių) parašo (-ų) tikrinimą (tikrinimo data)	Atitinka specifikacijos keliamus reikalavimus. Visi dokumente esantys elektroniniai parašai galioja (2026-02-12 01:49:04 PM GMT+02:00; 2026-02-12 02:17:42 PM GMT+02:00)
Elektroninio dokumento nuorašo atspausdinimo data ir ją atspausdinęs darbuotojas	2026-02-12 atspausdino [redacted]

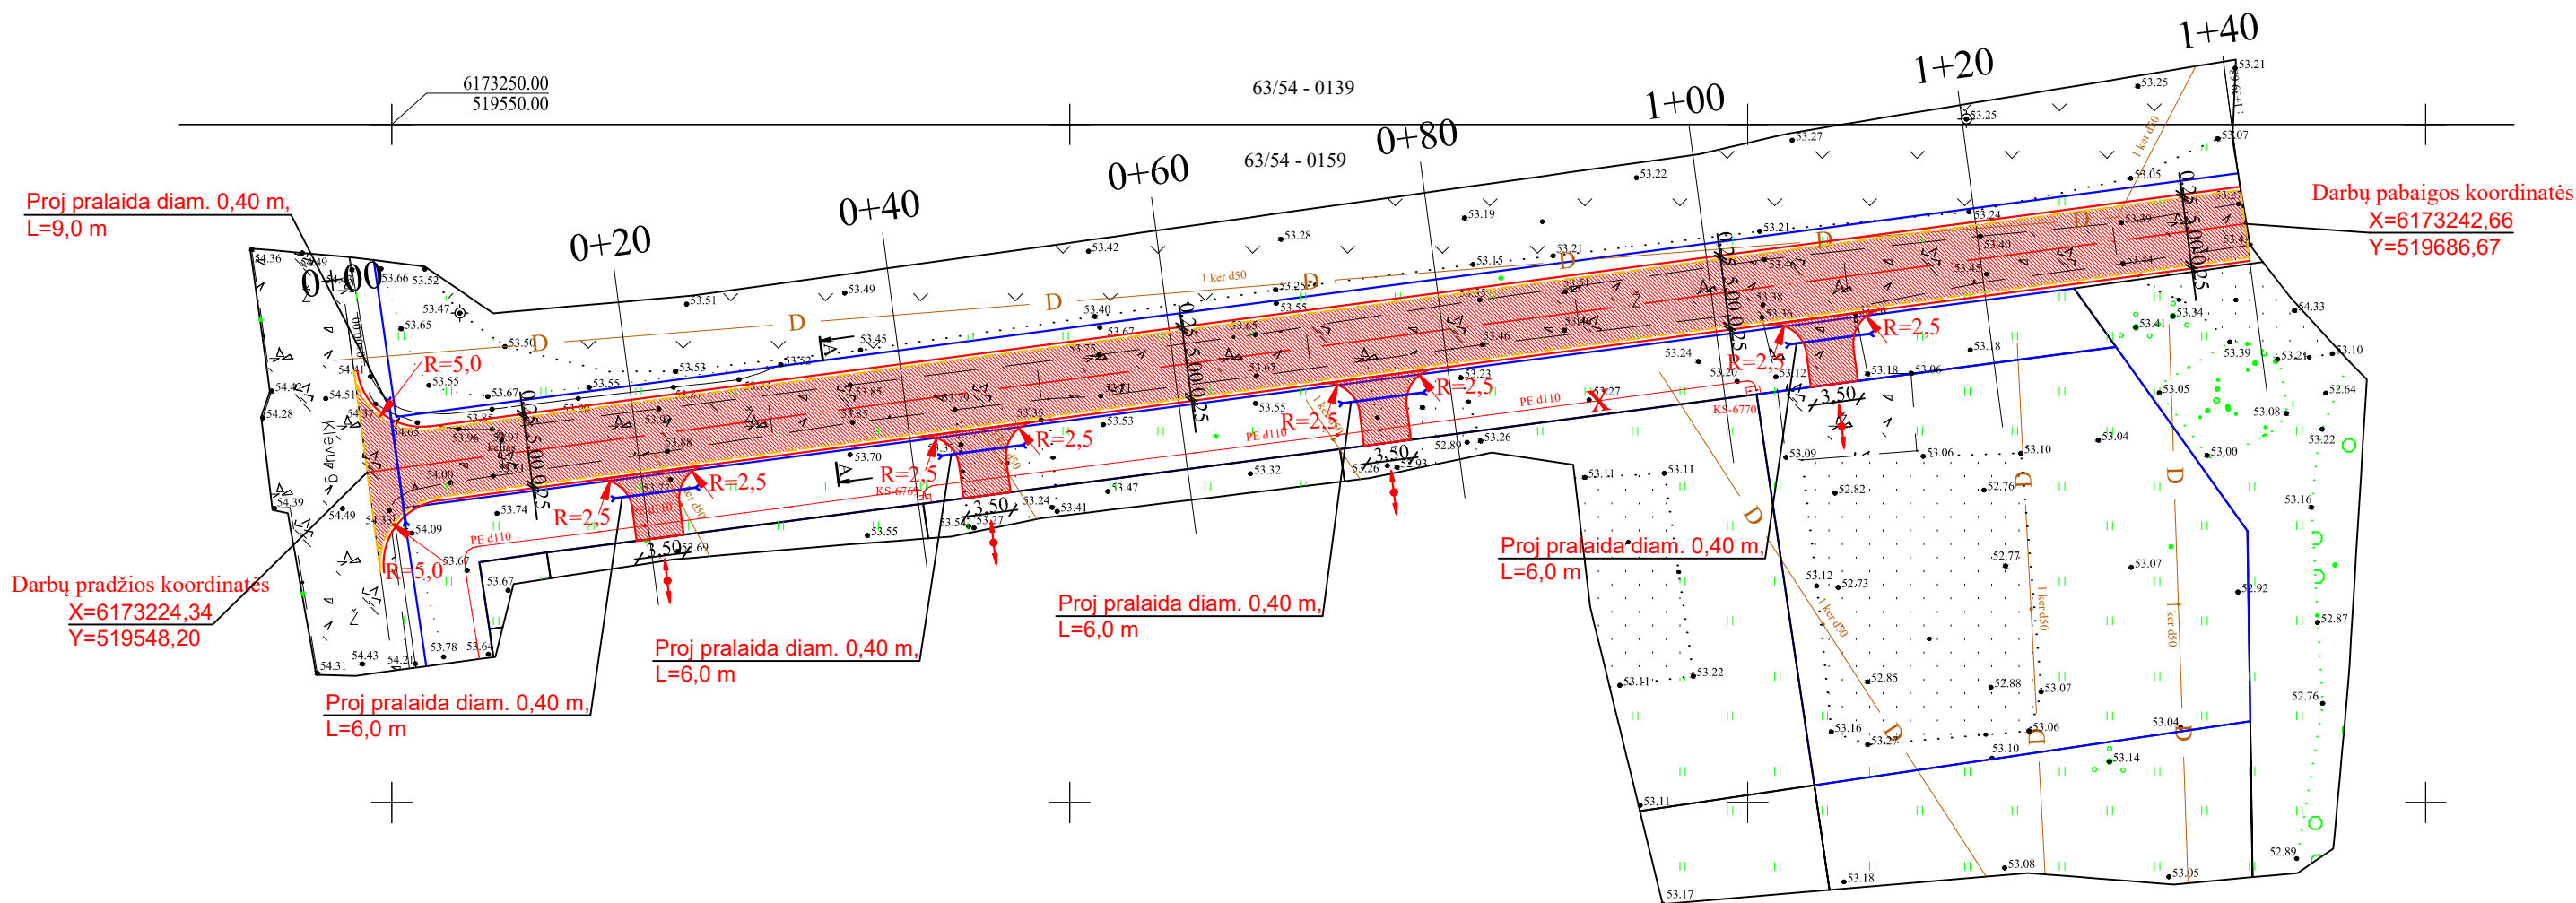

SUDERINTA
UAB „Aukštaitijos vandenys“
Gamtą ir technikos skyriaus
inžinierė
2026-02-06

SUTARTINIAI PAŽYMĖJIMAI

- žvyruojamas plotas
- įvažiavimas/išvažiavimas iš sklypo
- važiuojamosios dalies kraštas
- žvyruoto kelkraščio kraštas

Pastabos: 1. privažiavimo kelias projektuojamas pagal Ds kelio kategoriją. Įrengiama žvyro danga.
2. nuovažų vietos gali būti tikslinamos atsižvelgiant į būsimų gyvenamųjų namų išsidėstymą.

	www.gatvesirkeliai.lt Individualios veiklos pažyma Nr. 630899			Privažiavimo prie žemės sklypo (kad. Nr. 6677/0007:199), esančio Klevų g. 42 g. Molainių k. Panevėžio sen. Panevėžio r. sav. statybos projektas					
18667	Projekto dalies vadovas	R. Tolvaiša	2026-01						
				TRASOS PLANAS			Laida		
							0		
Etapas	UŽSAKOVAS: I.M. ir A.M.			Žymuo: 2026-04-TDP-S-1			Mastelis	Lapas	Lapų
TDP	STATYTOJAS: I.M. ir A.M.						1:500	1	1

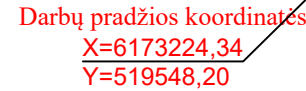
 


Diagram illustrating the layout of a road cross-section:

- žvyruojamas plotas
- įvažiavimas/išvažiavimas iš sklypo
- važiuojamosios dalies kraštas
- žvyruoto kelkraščio kraštas

	www.gatvesirkeliai.lt		Privažiavimo prie žemės sklypo (kad. Nr. 6677/0007:199), esančio Klevų g. 42 g. Molainių k. Panevėžio sen. Panevėžio r. sav. statybos projektas				
	Individualios veiklos pažyma Nr. 630899						
18667	Projekto dalies vadovas	R. Tolvaiša	2026-01	TRASOS PLANAS			Laida
							0
Etapas	UŽSAKOVAS: I.M. ir A.M.			Žymuo: 2026-04-TDP-S-1	Mastelis	Lapas	Lapų
TDP	STATYTOJAS: I.M. ir A.M.				1:500	1	1

Projekto derinimo suvestinė

Nr.	Sritis	Atsakingas asmuo	Data	Būsena	Pastabos	Failo pavadinimas
1.	Dujos		2026-02-10	Neaktualu	Projektuojami sprendiniai nepatenka į ESO eksploatuojamų tinklų apsaugos zoną.	-
2.	Ryšiai		2026-02-05	Neaktualu	Projektuojami sprendiniai nepatenka į ESO eksploatuojamų tinklų apsaugos zoną.	-
3.	Elektra		2026-02-05	Pritarta	Išlaikyti reikalaujamus techninius atstumus nuo naujai įrengiamų inžinierinių tinklų iki esamų elektros tinklų. Iš AB ESO gauti sutikimą darbams KL apsaugos zonoje. Prieš darbų pradžią iš AB ESO išsikviesti atstovą KL trasų nužymėjimui. Darbus KL apsaugos zonoje atlikti rankiniu būdu.	-

Registracijos Nr.

P176593

Pasirašymo data

2026-02-10 09:58



**NACIONALINĖ ŽEMĖS TARNYBA
PRIE APLINKOS MINISTERIJOS**



20 - - Nr. SUVA- (8.53.E.)
Į 2025-01-06 Nr. 1GST-105

**DĖL SUTIKIMO TIESTI SUSISIEKIMO KOMUNIKACIJAS, INŽINERINIUS TINKLUS
IR STATYTI JIEMS FUNKCIONUOTI BŪTINUS STATINIUS VALSTYBINĖJE ŽEMĖJE,
KURIOJE NESUFORMUOTI ŽEMĖS SKLYPAI**

Nacionalinė žemės tarnyba prie Aplinkos ministerijos, atsižvelgdama į 2025-01-06 prašymą Nr. 1GST-105, neprieštarauja dėl šių objektų tiesimo / statybos / rekonstravimo valstybinėje žemėje, kurioje nesuformuoti žemės sklypai:

Susisiekimo komunikacijų, inžinerinių tinklų ir jiems funkcionuoti būtinų statinių pavadinimas (-ai), rūšis (-ys)	kitas transporto tinklas "Nuovaža"
Žemės sklypo (-ų) kadastro Nr., adresas (-ai)**	6677/0007:199 Panevėžio r. sav., Panevėžio sen., Molainių k., Klevų g. 42
Pastato (-ų) unikalus Nr., adresas (-ai)**	
Objekto (-ų) pavadinimas(-ai)**	

** Nurodoma, kai planuojama tiesti susisiekimo komunikacijas, inžinerinius tinklus į konkretų žemės sklypą arba konkrečiam statiniui aptarnauti.

Šis sutikimas galioja tik pridedamame brėžinyje nurodytoms susisiekimo komunikacijoms, inžineriniams tinklams tiesti ir jiems funkcionuoti būtiniams statiniams statyti pridedamame brėžinyje pažymėtoje vietoje. Pridedamas brėžinys yra neatsiejama šio sutikimo dalis.

Sutikimas galioja 10 metų, skaičiuojant nuo sutikimo išdavimo datos. Sutikimo galiojimas baigiasi nesuėjus sutikime nurodytam 10-ies metų terminui, kai valstybinėje žemėje, kurioje pagal sutikimą suteikta teisė tiesti susisiekimo komunikacijas, suformuojamas žemės sklypas.

Susisiekimo komunikacijos, inžineriniai tinklai turi būti nutiesti ir jiems funkcionuoti būtini statiniai turi būti pradėti statyti per 3-us metus nuo sutikimo išdavimo datos. Nepradėjus tiesti susisiekimo komunikacijų, inžinerinių tinklų ir statyti jiems funkcionuoti būtinų statinių per 3-us metus, sutikimas nustoja galioti ir nustatyta tvarka turi būti gautas naujas sutikimas.

Pagal sutikimą nutiestos susisiekimo komunikacijos, sutikimo galiojimo laikotarpiu yra laikini statiniai ir Nekilnojamojo turto registre neregistruojami.

Susisiekimo komunikacijų, inžinerinių tinklų ir jiems funkcionuoti būtinų statinių nustatomos specialiųjų žemės naudojimo sąlygos teritorijos (teritorijų) dydis – 9 kv. m. Specialiųjų žemės

naudojimo sąlygų nustatymo nuostolių dydis apskaičiuojamas ir šie nuostoliai atlyginami Lietuvos Respublikos specialiųjų žemės naudojimo sąlygų įstatymo 13 straipsnio 1 dalyje nurodyta tvarka vadovaujantis šio įstatymo 13 straipsnio 4 dalimi.

Pagal sutikimą nutiestoms susisiekimo komunikacijoms, inžineriniams tinklams bei pastatytiems jiems funkcionuoti būtinoms statiniams eksploatuoti naujas žemės sklypas neformuojamas ir nenuomojamas ar neperleidžiamas nuosavybėn.

Pasibaigus išduoto sutikimo terminui, pagal sutikimą nutiestos susisiekimo komunikacijos, inžineriniai tinklai ir jiems funkcionuoti būtinai statiniai turi būti nukelti jų savininko lėšomis, išskyrus atvejus, kai asmeniui išduotas naujas sutikimas arba kai nutiestoms susisiekimo komunikacijoms, inžineriniams tinklams ir pastatytiems jiems funkcionuoti būtinoms statiniams naudoti ir juos aptarnauti yra nustatytas servitutas.

Pasibaigus šio sutikimo terminui pagal sutikimą nutiestos susisiekimo komunikacijos, inžineriniai tinklai ar jiems funkcionuoti būtinai statiniai per 20 darbo dienų turi būti nukelti ir valstybinė žemė sutvarkoma taip, kad ji būtų iki sutikimo išdavimo dienos buvusios būklės. Apie tai privaloma raštu per 5 darbo dienas po valstybinės žemės sutvarkymo informuoti Nacionalinę žemės tarnybą prie Aplinkos ministerijos.

PRIDEDAMA. 1 lapas.

Skyriaus patarėjas (-a)*

@nzt.lt

127903928

*Duomenys apie įstaigos sudaryto elektroninio dokumento registravimą (registracijos data ir numeris) ir parašo rekvizitai nurodomi metaduomenyse.

2025-01-06 PRAŠYMO NR. 1GST-105 IŠDUOTI SUTIKIMĄ TIESTI SUSISIEKIMO KOMUNIKACIJAS, INŽINERINIUS TINKLUS
BEI STATYTI JIEMS FUNKCIONUOTI BŪTINUS STATINIUS VALSTYBINĖJE ŽEMĖJE, KURIOJE NESUFORMUOTI ŽEMĖS
SKLYPAI, PRIEDAS
M1:500



Sutartiniai žymėjimai

Sutikimo objektai (linijos)	
Dujotiekio tinklai	Elektros tinklai
Gatvės	Keliai
Lietaus kanalizacijos tinklai	Nemotorizuotų transporto priemonių takai
Nuotekų tinklai	Pėsčiųjų takai
Ryšiai	Vandentiekio tinklai
Šilumos tiekimo tinklai	Kiti inžineriniai tinklai
Kitos susisiekimo komunikacijos	
Sutikimo objektai (poligonai)	
Dujotiekio tinklai	Elektros tinklai
Gatvės	Keliai
Lietaus kanalizacijos tinklai	Nemotorizuotų transporto priemonių takai
Nuotekų tinklai	Pėsčiųjų takai
Ryšiai	Vandentiekio tinklai
Šilumos tiekimo tinklai	Kiti inžineriniai tinklai
Kitos susisiekimo komunikacijos	
Sutikimo objektai (taškai)	
Dujotiekio tinklai	Elektros tinklai
Gatvės	Keliai
Lietaus kanalizacijos tinklai	Nemotorizuotų transporto priemonių takai
Nuotekų tinklai	Pėsčiųjų takai
Ryšiai	Vandentiekio tinklai
Šilumos tiekimo tinklai	Kiti inžineriniai tinklai
Kitos susisiekimo komunikacijos	

Prašymo teikėjas	
Institucija, kuriai teikiamas prašymas	Nacionalinė žemės tarnyba prie Aplinkos ministerijos

Dokumento metaduomenys

PASIRAŠOMIEJI METADUOMENYS

El. dokumento turinį aprašantys metaduomenys

El. dokumenta pavadinimas	Dokumento rūšis	Parašai
 DĒL SUTIKIMO TIESTI SUSISIEKIMO KOMUNIKACIJAS, INŽINERINIUS TINKLUS IR STATYTI JIEMS FUNKCIONUOTI BŪTINUS STATINIUS VALSTYBINĖJE ŽEMĖJE, KURIOJE NESUFORMUOTI ŽEMĖS SKLYPAI	SUVA paslaugos rezultatas	

 Sudarytojai

Statusas	Sudarytojas	Kodas	Adresas	Parašai
Juridinis asmuo	Nacionalinė žemės tarnyba	188704927	Gedimino pr. 19, LT-01103 Vilnius	

 Dokumento sudarymas

	Sudarymo data	Parašai
	2025-01-08 12:34:36	

Adresatai

	Statusas	Adresatas	Kodas	Adresas	Parašai
	Fizinis asmuo			Panevezys	

 Dokumento registrācijas

Registravimo data	Dokumento registracijos Nr.	Įmonės (įstaigos) kodas	Parašai
2025-01-08 12:34:36	SUVA-188-(5.62 Mr.)	188704927	

☐ Dokumentu užregistravęs darbuotojas

Vardas ir pavardė	Pareigos	Struktūrinis padalinys
	Kauno apygardos žemės tvarkymo ir administravimo skyriaus vyresnioji patarėja	Kauno apygardos žemės tvarkymo ir administravimo skyrius VI

NEPASIRAŠOMIEJI METADUOMENYS

El. dokumento naudojimo metaduomenys

 Techninė informacija

El. dokumento specifikacijos ID	Elektroninio dokumento grupė	eDVS pavadinimas ir versija	Parašai
 ADOC-V1.0	GeDOC	Dokumentų valdymo sistema NŽT DVS, versija 3.5.69	

El. dokumento klasifikavimas

Saugykla	Parašai
Bylos (tomo) indeksai Bylos (tomo) indeksas 5.62 Mr	

Asmenys

Atsakingi asmenys

Atsakomybės sritis				Parašai
Sudarymas				
Atsakingas darbuotojas				
	Vardas ir pavardė	Pareigos	Struktūrinis padalinys	
	LEIP LEIP	LEIP integracija		

Dokumento parašai

Parašai

 [redacted], Kauno apygardos žemės tvar...
[redacted] sistema NZT DVS (2025-01-08 1...

Parašo informacija

Parašo duomenys

Šis parašas yra galiojantis.

Parašas

Pasirašymo laikas: 2025-01-08 12:34:18
Paskirtis: pasirašymas
Formatas: Trumpalaikio galiojimo (XAdES-T) ⓘ
Laiko žyma: 2025-01-08 12:34:36

Pasirašantis asmuo

Vardas, pavardė: [redacted]
Pareigos: Kauno apygardos žemės tvarkymo ir administravimo skyriaus vyresnioji patarėja
Struktūrinis padalinys: Kauno apygardos žemės tvarkymo ir administravimo skyrius VI

Sertifikatas

Turėtojas: [redacted]
Leidėjas: EID-SK 2016
Galioja nuo 2024-09-20 iki 2029-09-19



- Elementai pasirašyti parašu „[redacted]“
- TURINYS
 - AM_SUVA_sutikimas_2024_II_10_metu.docx
 - Priedai
 - Brėžinys-342004.pdf
 - brėžinys-342004.pdf
 - METADUOMENYS
 - Dokumento pavadinimas: DĖL SUTIKIMO TIESTI SUSI...
 - Sudarytojai
 - Nacionalinė žemės tarnyba. Kodas: 188704927. Ad...
 - Adresatai
 - [redacted]
 - Parašai
 - Pasirašymo data: 2025-01-08, Parašo paskirtis: ...