


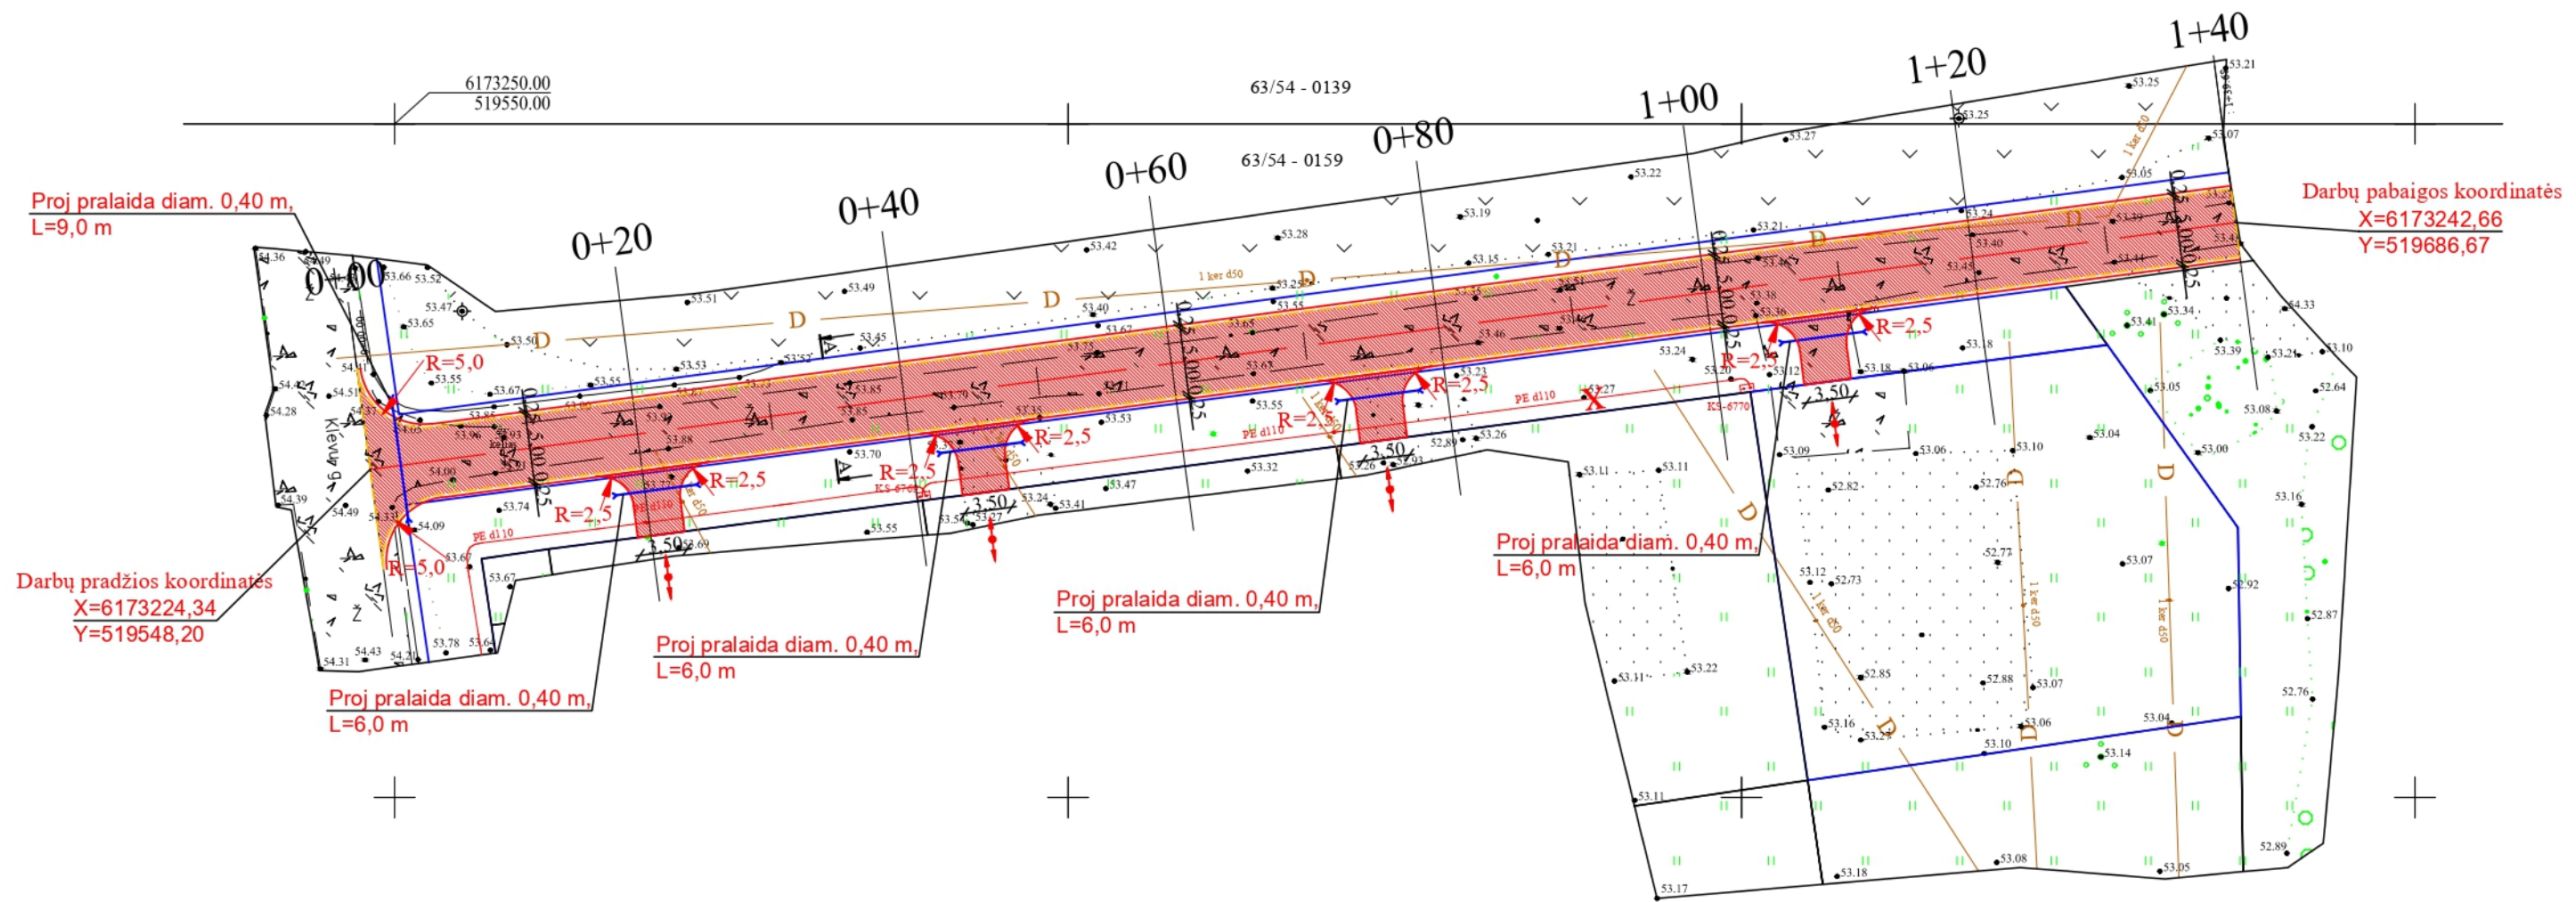


SUTARTINIAI PAŽYMĖJIMAI

- žvyruojamas plotas
- įvažiavimas/išvažiavimas iš sklypo
- važiuojamosios dalies kraštas
- žvyruoto kelkraščio kraštas

Pastabos: 1. privažiavimo kelias projektuojamas pagal Ds kelio kategoriją. Įrengiama žvyro danga.  
2. nuovažų vietos gali būti tikslinamos atsižvelgiant į būsimų gyvenamųjų namų išsidėstymą.

|        |                                                                  |             |         |                                                                                          |  |  |          |       |      |
|--------|------------------------------------------------------------------|-------------|---------|------------------------------------------------------------------------------------------|--|--|----------|-------|------|
|        | www.gatvesirkeliai.lt<br>Individualios veiklos pažyma Nr. 630899 |             |         | Ds kategorijos gatvės Molainių k. Panevėžio sen. Panevėžio r. sav.<br>statybos projektas |  |  |          |       |      |
|        |                                                                  |             |         |                                                                                          |  |  |          |       |      |
| 18667  | Projekto dalies vadovas                                          | R. Tolvaiša | 2026-01 | TRASOS PLANAS                                                                            |  |  | Laida    |       |      |
|        |                                                                  |             |         |                                                                                          |  |  | 0        |       |      |
| Etapas | UŽSAKOVAS: I.M. ir A.M.                                          |             |         | Žymuo: 2026-04-TDP-S-1                                                                   |  |  | Mastelis | Lapas | Lapų |
| TDP    | STATYTOJAS: I.M. ir A.M.                                         |             |         |                                                                                          |  |  | 1:500    | 1     | 1    |

PJŪVIS A - A

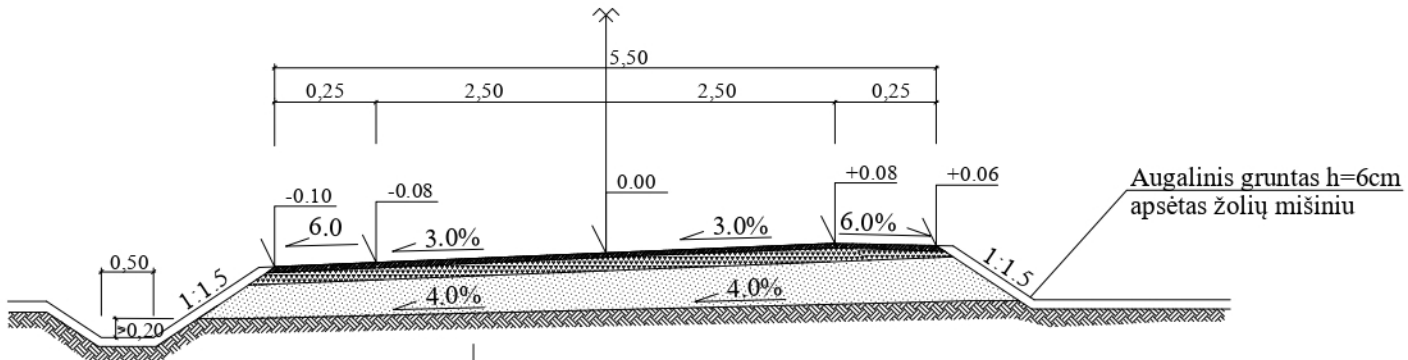

Žvyro dangos sluoksnis be rišiklių iš mineralinių medžiagų mišinio fr. 0/22, h = 5,0 cm


Skaldos pagrindo sl. iš mineralinių medžiagų mišinio fr. 0/45, h = 20,0 cm ( $E_{v2} \geq 120$  MPa)

|                     |                                                                                       |
|---------------------|---------------------------------------------------------------------------------------|
| Projektuojama danga | Apsauginis šalčiui atsparus sl. iš gamtinio smėlio, h=40,0 cm ( $E_{v2} \geq 80$ MPa) |
|---------------------|---------------------------------------------------------------------------------------|

|             |                                                         |
|-------------|---------------------------------------------------------|
| Esama danga | Esama dangos konstrukcija ( $E_v \geq 45 \text{ MPa}$ ) |
|-------------|---------------------------------------------------------|

|        |                                                                  |             |         |                                                                                          |  |          |       |       |
|--------|------------------------------------------------------------------|-------------|---------|------------------------------------------------------------------------------------------|--|----------|-------|-------|
|        | www.gatvesirkeliai.lt<br>Individualios veiklos pažyma Nr. 630899 |             |         | Ds kategorijos gatvės Molainių k. Panevėžio sen. Panevėžio r. sav.<br>statybos projektas |  |          |       |       |
|        |                                                                  |             |         | KONSTRUKCINIS PJŪVIS                                                                     |  |          |       | Laida |
| 18667  | Projekto dalies vadovas                                          | R. Tolvaiša | 2026-01 |                                                                                          |  |          |       | 0     |
| Etapas | UŽSAKOVAS: I.M. ir A.M.                                          |             |         | Žymuo: 2026-04-TDP-S-3                                                                   |  | Mastelis | Lapas | Lapų  |
| TDP    | STATYTOJAS: I.M. ir A.M.                                         |             |         |                                                                                          |  | 1:50     | 1     | 1     |

GATVĖS IŠILGINIS PROFILIS  
Mh 1:500 Mv 1:50

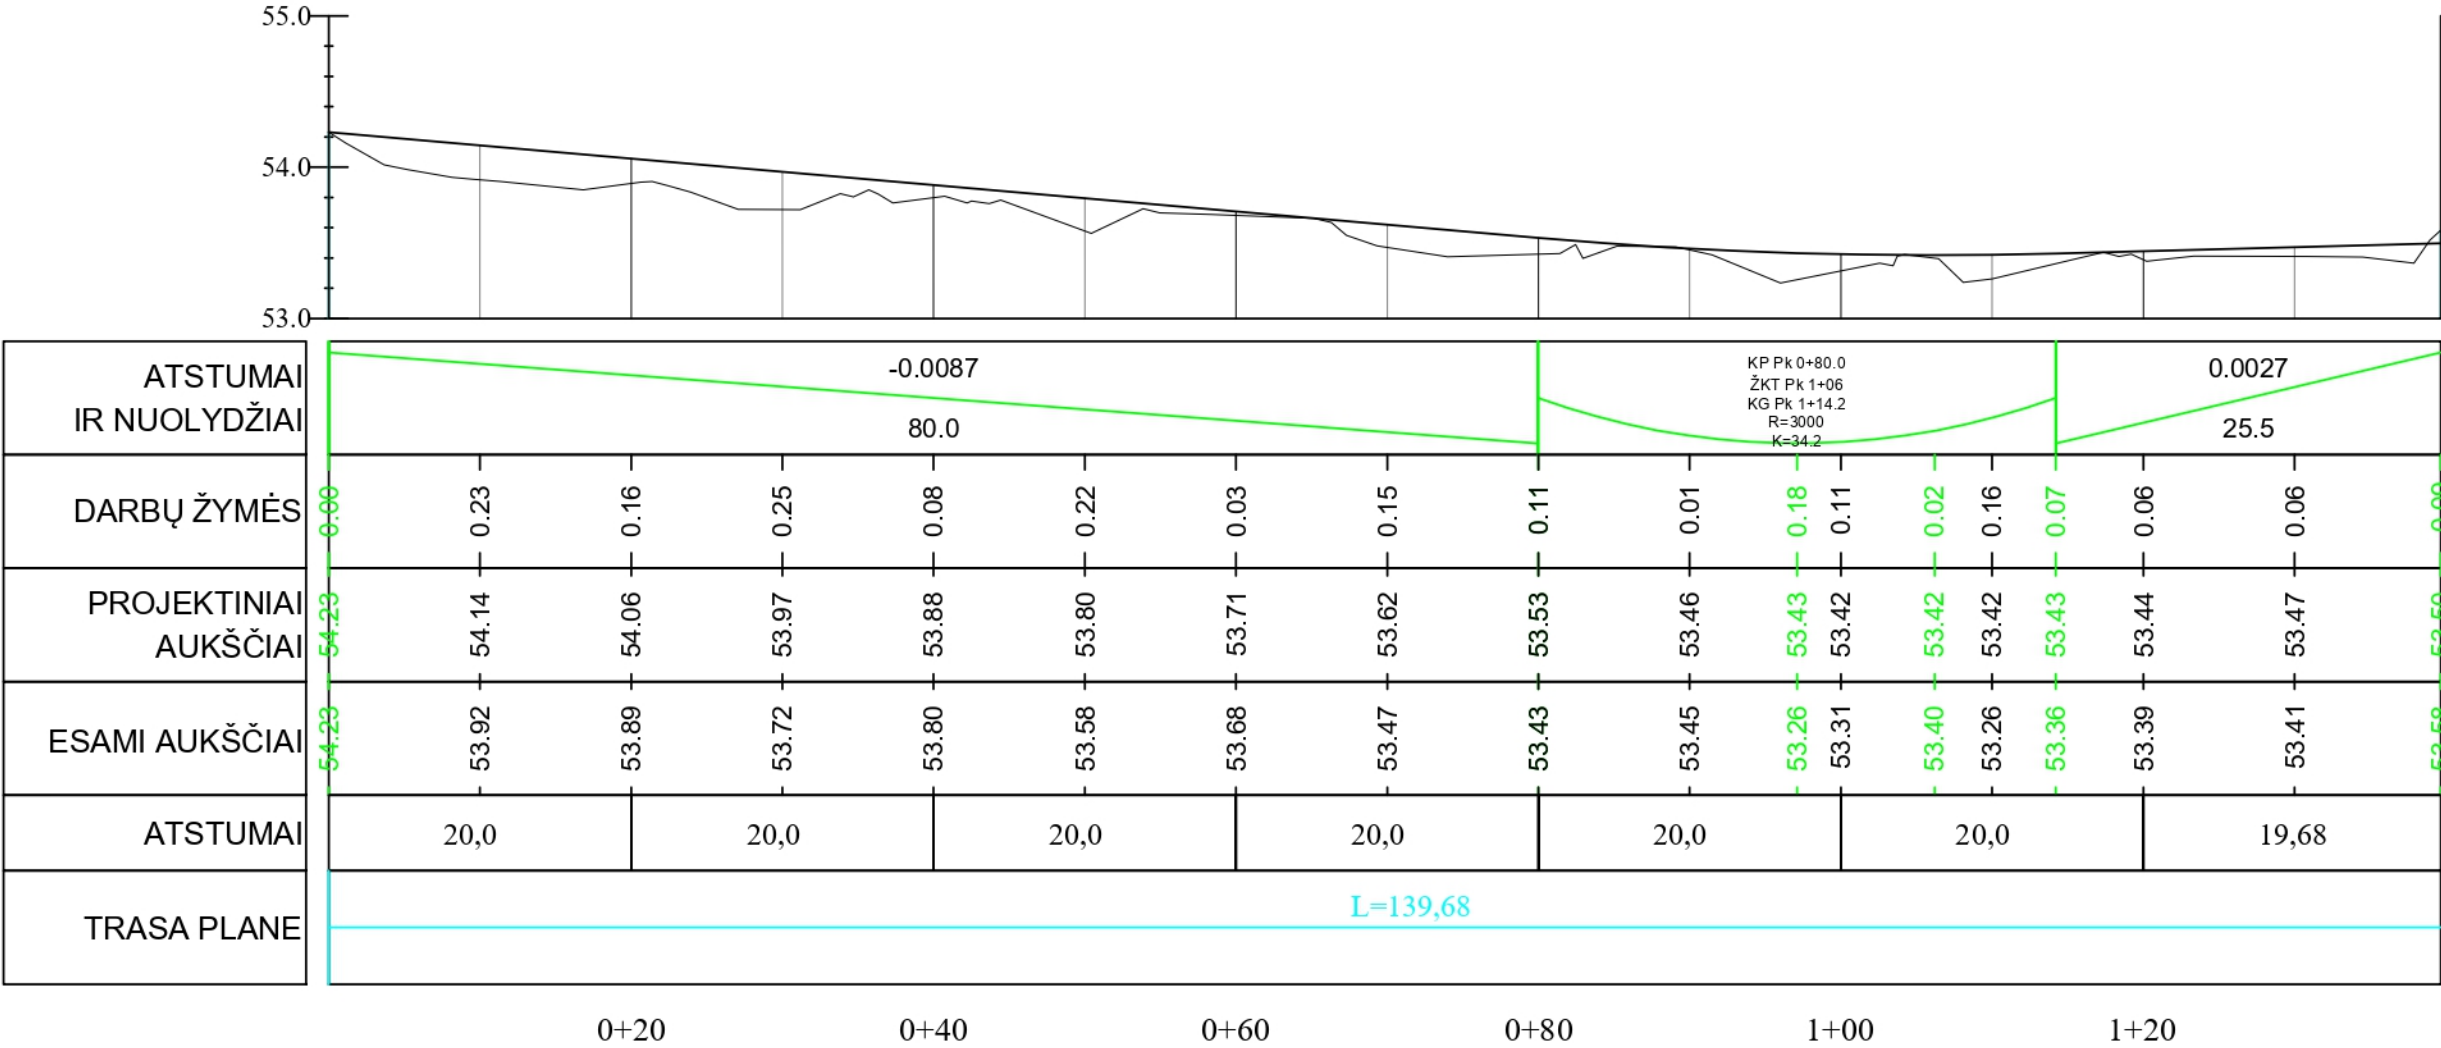

SUTARTINIAI ŽYMĖJIMAI

— žvyro danga proj. ašyje

ŽKT Žemiausias kreivės taškas

AKT Aukščiausias kreivės taškas

KP Kreivės pradžia

KG Kreivės galas

K Kreivės ilgis, m

R Kreivės spindulys, m

Pastaba: nuolydžiai pateikti vieneto dalimis

|        |                                                                  |             |         |                                                                                          |  |  |          |       |      |
|--------|------------------------------------------------------------------|-------------|---------|------------------------------------------------------------------------------------------|--|--|----------|-------|------|
|        | www.gatvesirkeliai.lt<br>Individualios veiklos pažyma Nr. 630899 |             |         | Ds kategorijos gatvės Molainių k. Panevėžio sen. Panevėžio r. sav.<br>statybos projektas |  |  |          |       |      |
|        |                                                                  |             |         |                                                                                          |  |  |          |       |      |
| 18667  | Projekto dalies vadovas                                          | R. Tolvaiša | 2026-01 | IŠILGINIS PROFILIS                                                                       |  |  | Laida    |       |      |
|        |                                                                  |             |         |                                                                                          |  |  | 0        |       |      |
| Etapas | UŽSAKOVAS: I.M. ir A.M.                                          |             |         | Žymuo: 2026-04-TDP-S-2                                                                   |  |  | Mastelis | Lapas | Lapų |
| TDP    | STATYTOJAS: I.M. ir A.M.                                         |             |         |                                                                                          |  |  | 1:500    | 1     | 1    |