

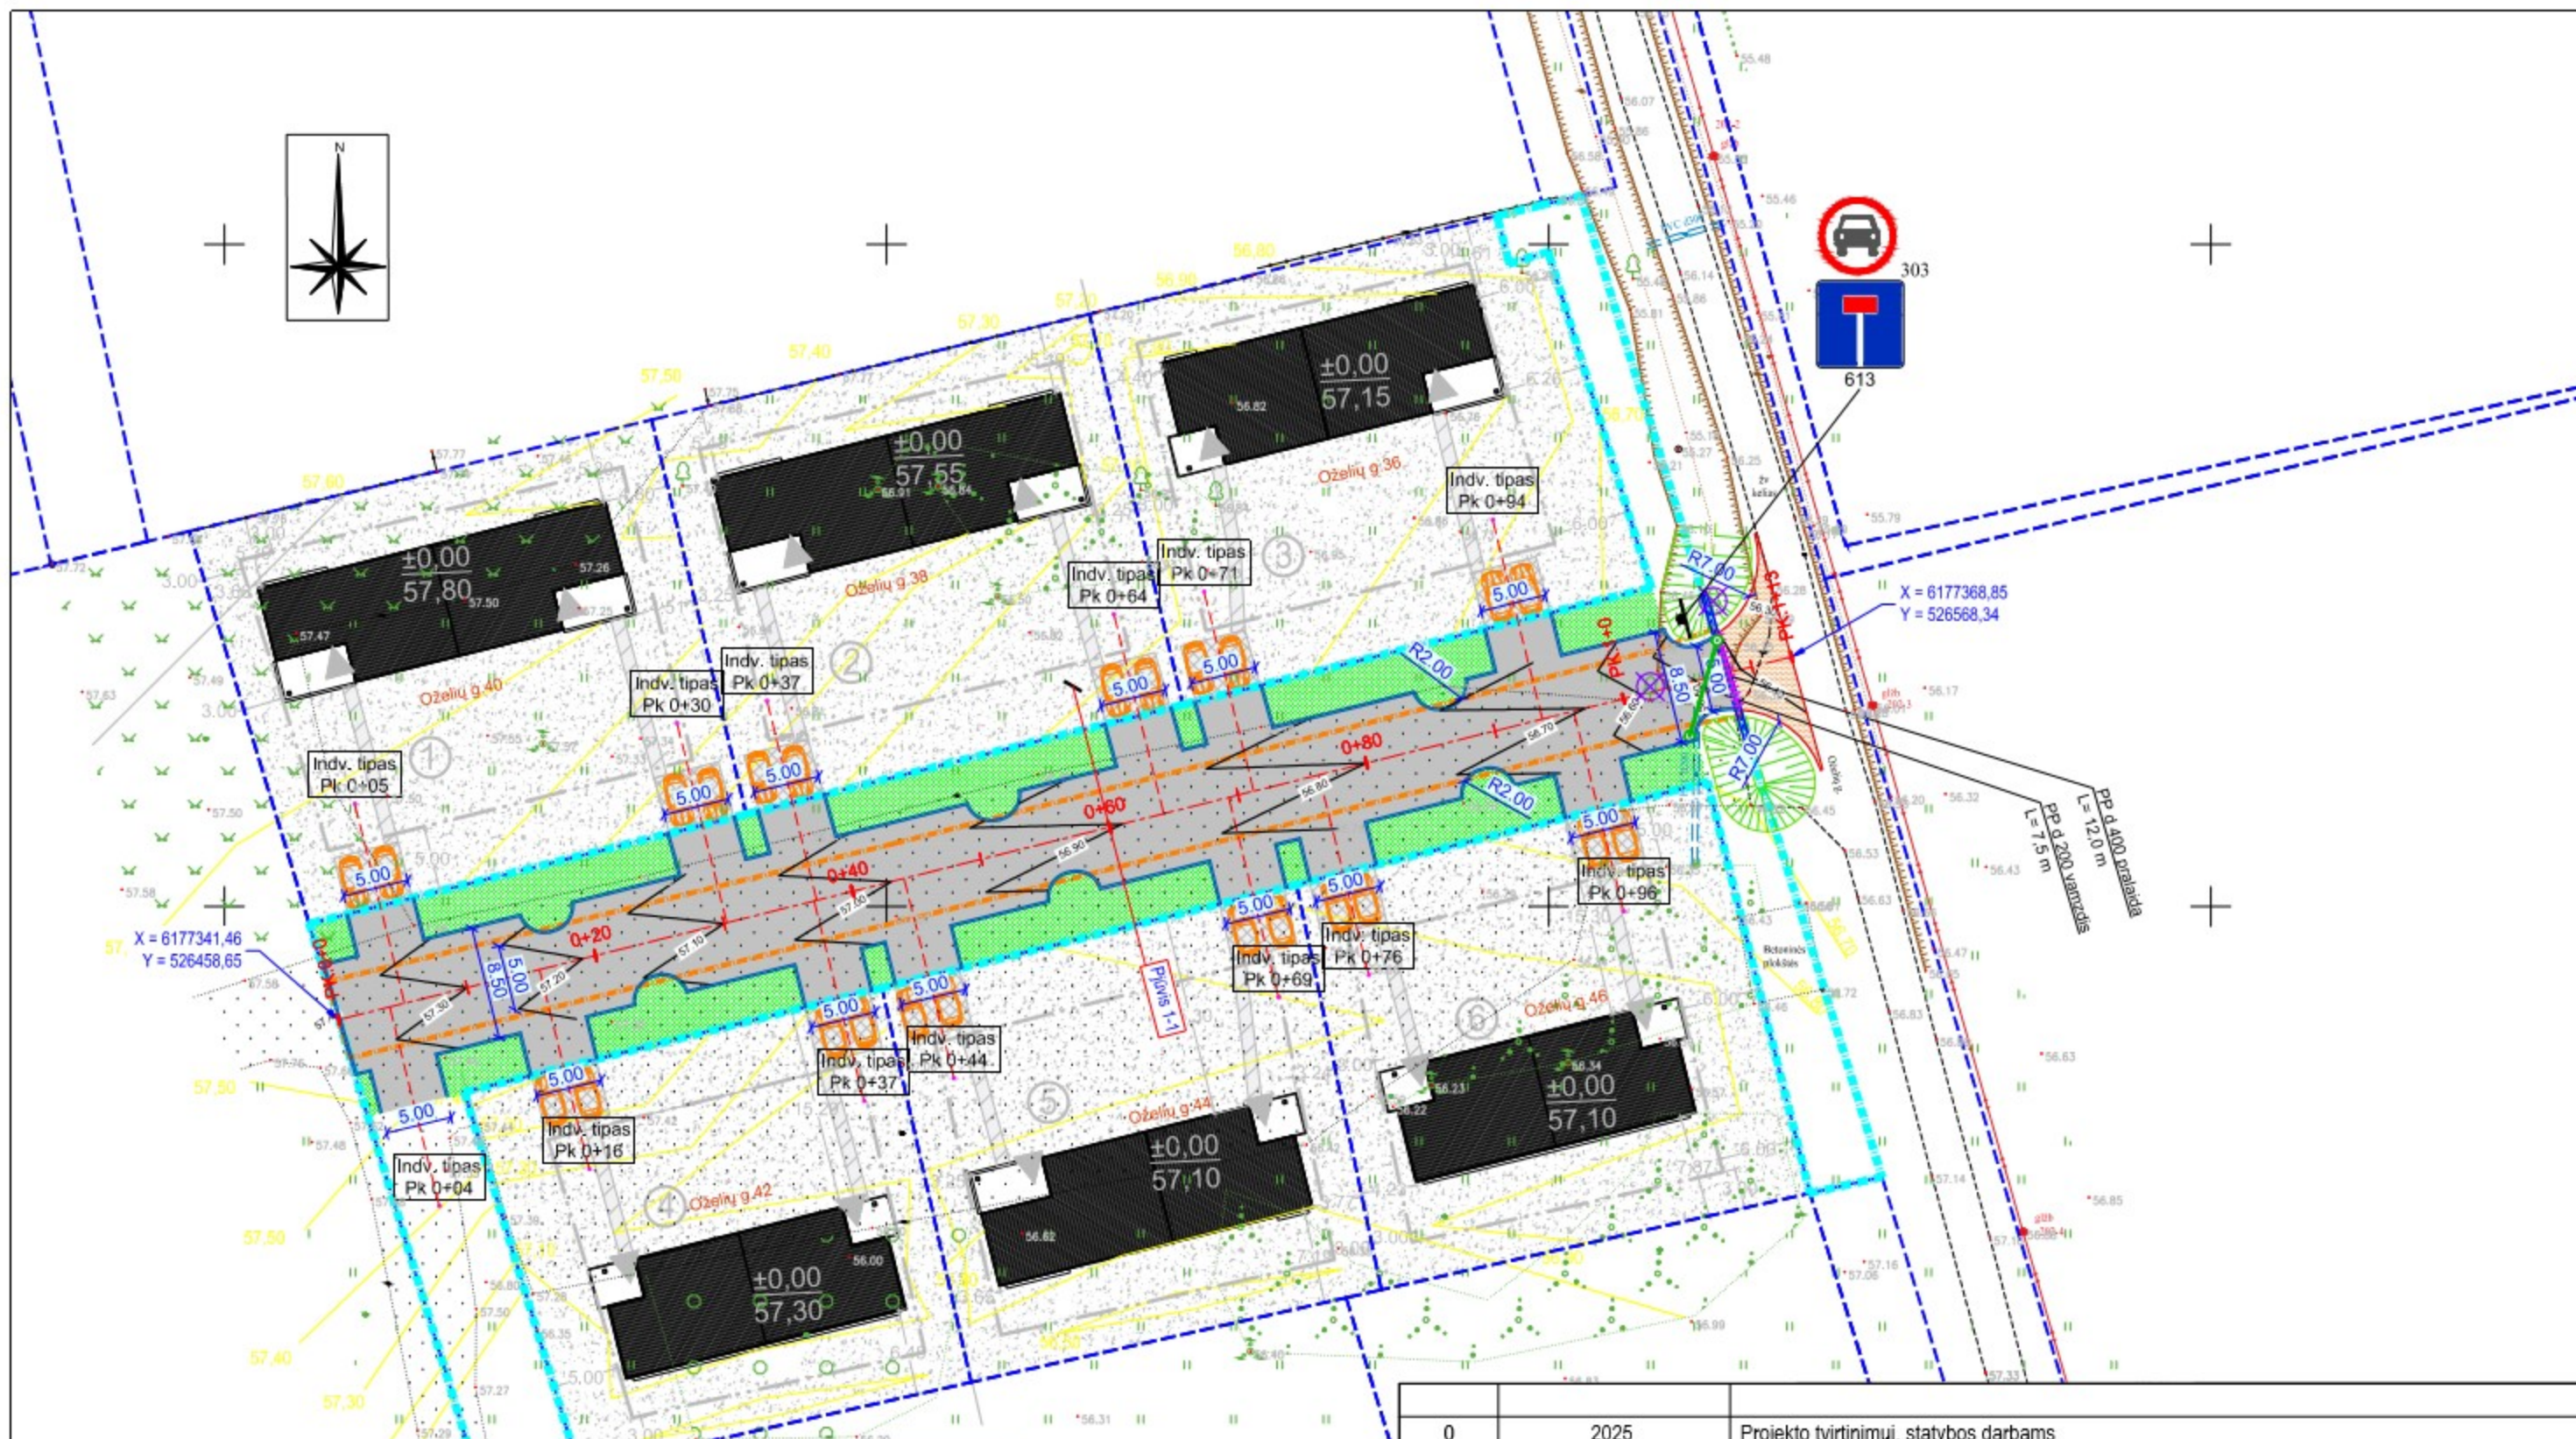


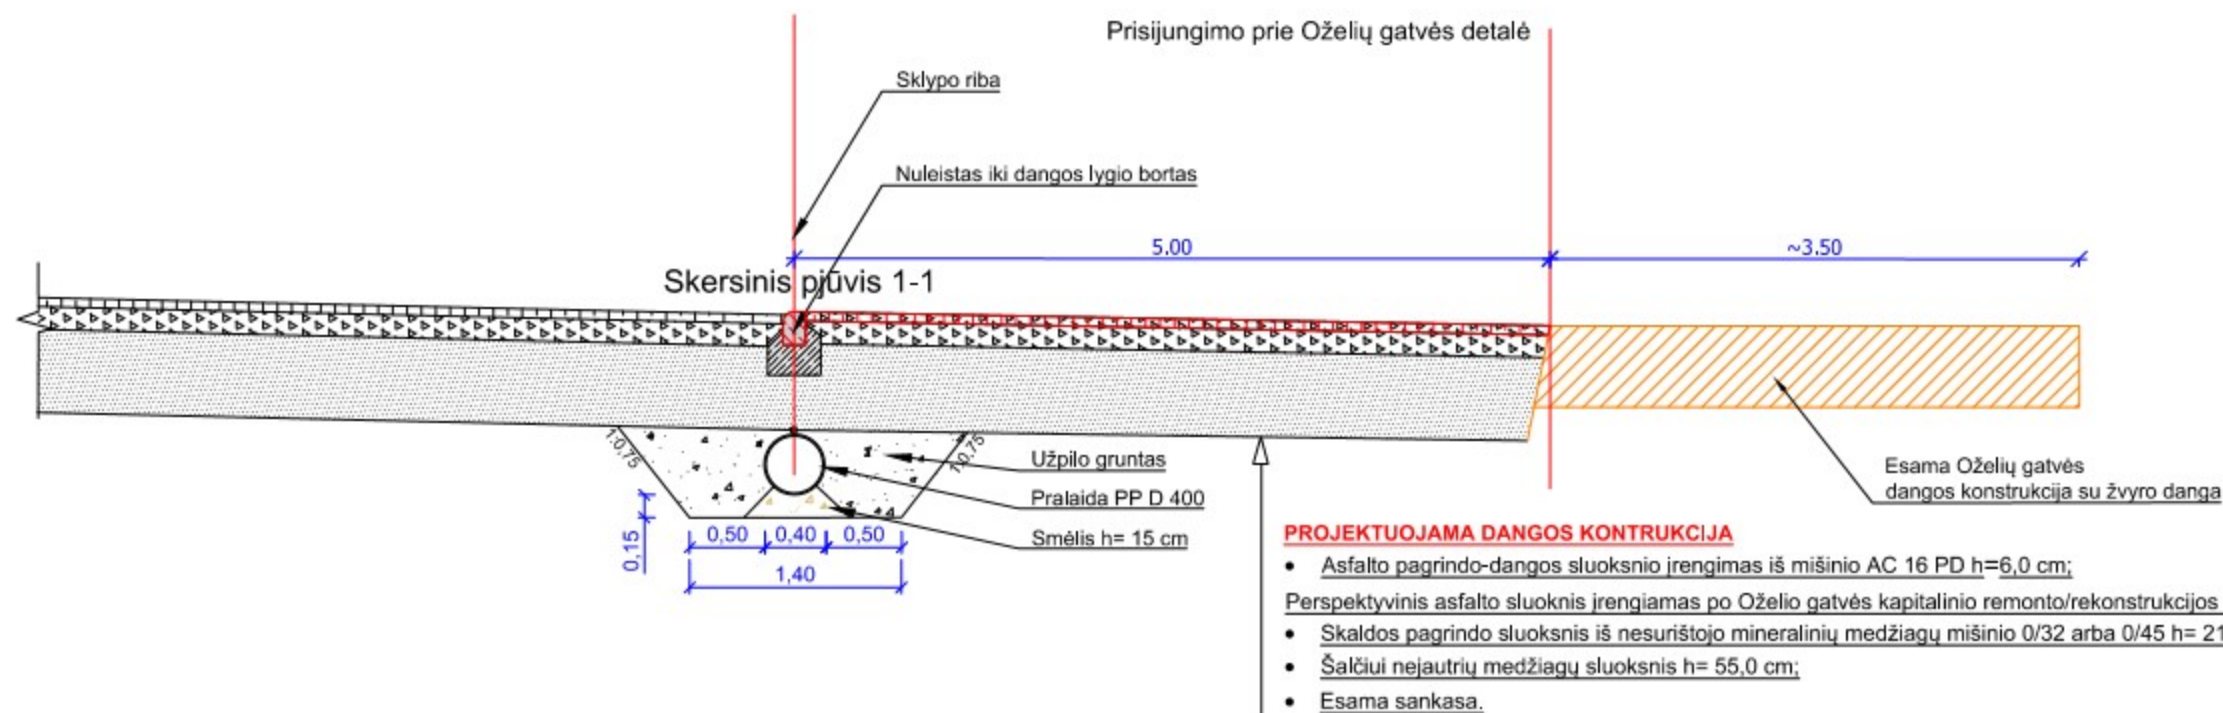

SUTARTINIAI ŽYMĖJIMAI:	
---	Ašinė linija
PK 1+00	Darbo piketas, jo numeris
---	Statinio (kelio) riba
---	Sklypo riba
---	Gatvės sklypo riba
---	Važiuojamoji dalis
---	Bordūrai
-----	Nuleistas iki dangos lygio bordiūras
---	Asfalto danga AC 16 PD h= 6 cm
---	Sutankintos skaldos danga
---	Plotai užsėti žole
---	Šlaitai sutvirtinti žole
---	Dangos paviršiaus horizontalės aukštis
---	G/b šuliniai D 1000 mm su ketinėmis grotelėmis
---	Šalinami medžiai
---	Lietaus nuotekų vamzdis
---	Projektuojama pralaida

0	2025	Projekto tvirtinimui, statybos darbams			
LAIDA	DATA	Laidos statusas. Keitimo priežastis (jei taikoma)			
Kvalif. atestato Nr.	Projektuotojas Karolis Ramaniukas Individualios veiklos pažymos Nr.1153340 tel:677-66271, el:peštas:karoliramaniukas@gmail.com				Statinio numeris ir pavadinimas: Oželių gatvės (sklypo unikalus Nr.4400-2364-8752) Panevėžio r. sav., Velžio sen., Dembavos k. rekonstravimo projektas
	40817	SPV	K. Ramaniukas		
37985	SPDV	K. Ramaniukas		2025	
					Dokumento pavadinimas: Planas 1:500
					Laida 0
LT	MB "Dembavos namai"				Dokumento žymuo: KR25-036-PP-BD.S-BR.1
					Lapas 1
					Lapų 1

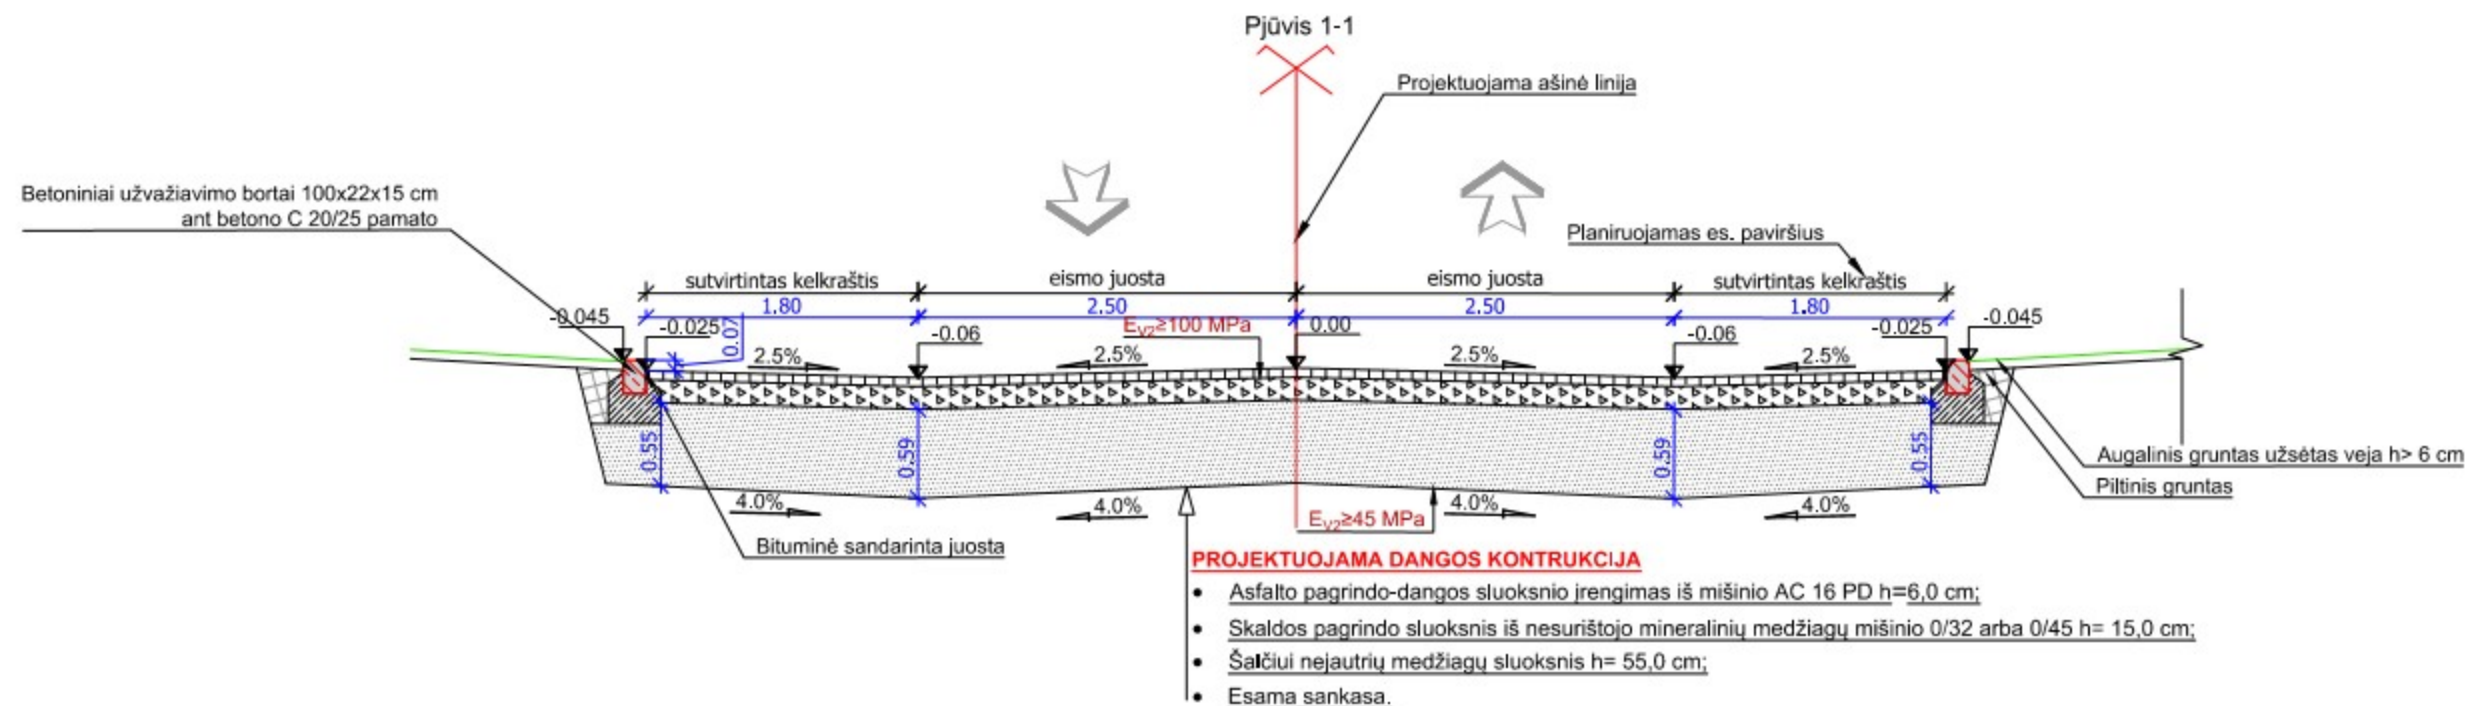

Pastabos:

- Matmenys parodyti metrais;
- Užpilui naudojami smulkiagrūdžiai, vidutiniagrūdžiai, stambiagrūdžiai smėliai, žvyro ir smėlio mišiniai, gruntai su žvyro priemaišomis. Šiuose gruntuose neturi būti stambesnių už tarpą tarp pralaidos bangų dalelių, o mažesnės už 0,1 mm dalelės neturi sudaryti daugiau kaip 10 %; šiame smulkiųjų dalelių kiekyje molio dalelės neturi sudaryti daugiau kaip 2 %.
- Abu pralaidos šonai ir 0,3 m zona virš pralaidos aukščiausio taško turi būti labai atsargiai, vienodai iš abiejų šonų užpilami ne storesniais kaip 0,3 m sluoksniais, kiekvienas sluoksnis turi būti sutankinamas rankiniu būdu arba mažosios mechanizacijos priemonėmis iki DPR= 97,0 %.

0	2025	Projekto tvirtinimui, statybos darbams								
LAIDA	DATA	Laidos statusas. Keitimo priežastis (jei taikoma)								
Kvalif. atestato Nr.	Projektuotojas Karolis Ramaniukas Individualios veiklos pažymos Nr.1153340 tel 8-677-00271, el-paštas karolisramaniukas@gmail.com				 Statinio numeris ir pavadinimas: Oželių gatvės (sklypo unikalus Nr.4400-2364-8752) Panevėžio r. sav., Velžio sen., Dembavos k. rekonstravimo projektas					
	40817	SPV	K. Ramaniukas							2025
	37985	SPDV	K. Ramaniukas							2025
					Dokumento pavadinimas:					Laida
					Skersinis konstruktyvinis profilis 1:50					0
LT	MB "Dembavos namai"				Dokumento žymuo: KR25-036-PP-BD.S-BR.3					Lapas
										1