


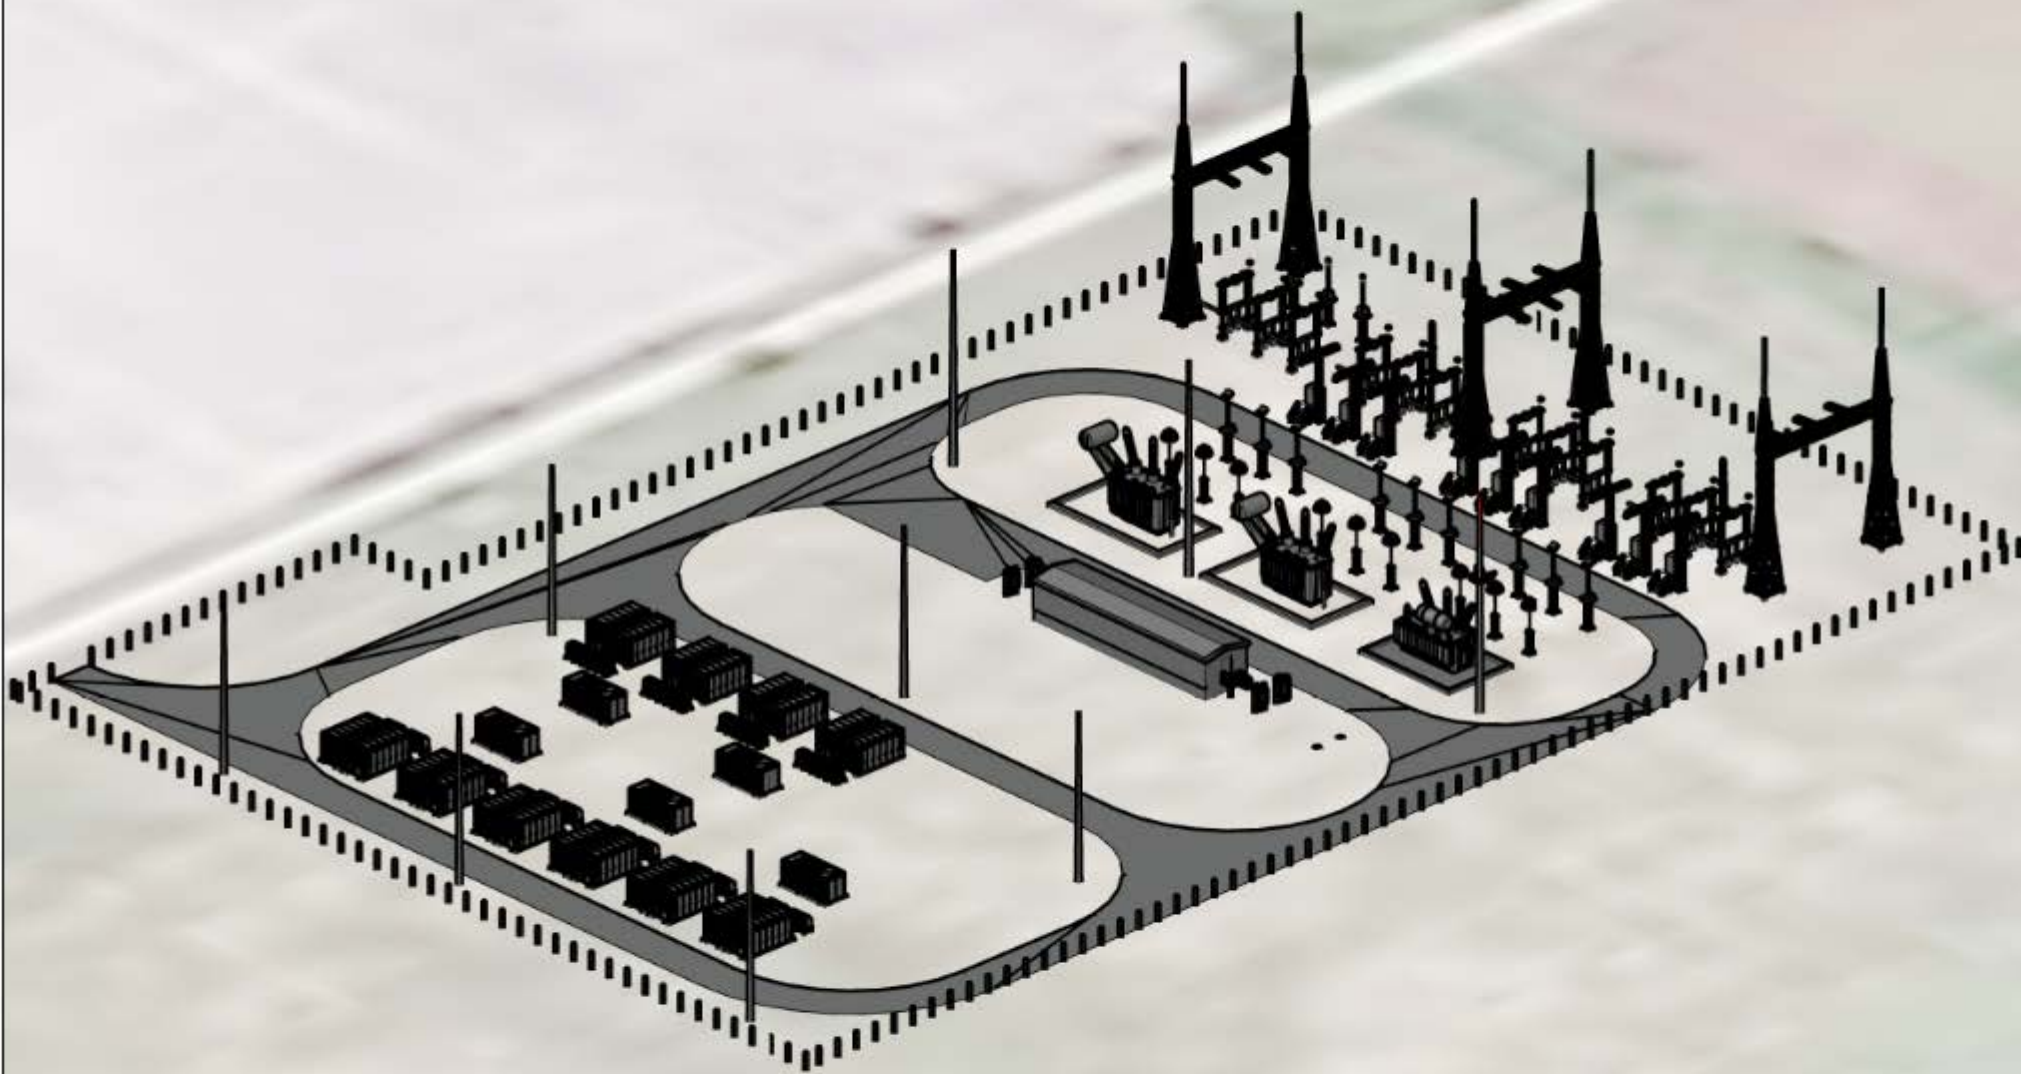

0	2025.03	Visuomenės informavimas	
LADA	SLĖJIMO DATA	LADOS STATUSAS IR SLĖJIMO PROJEKTO (JEI TAIKOMA)	
PVL DOK N.	 Uždaryti akcinė bendrovė "HOLO PROJECTS"		33/330 kV Jėdinių TP elektrinių statinių ir energijos paskirstymo pastatų, Panevėžio r. sav., Molėtų k. sen., Jėdinių k. statybos projektas
23291	PV PVA	Lukas Bačiulis Marius Sabaliauskas	STATYBOS ETAPAS
		Vizualizacijos planas	
M 1:500		LADA	
		0	
FAKTO TRUMP	STATYBOS UŽSAKYTOJAS	OKUPACIJOS	LIFE2 LAPY
UAB "Trotkūnų vėjas"		2504/676-XL-PP-E-B-0.001	1 1