


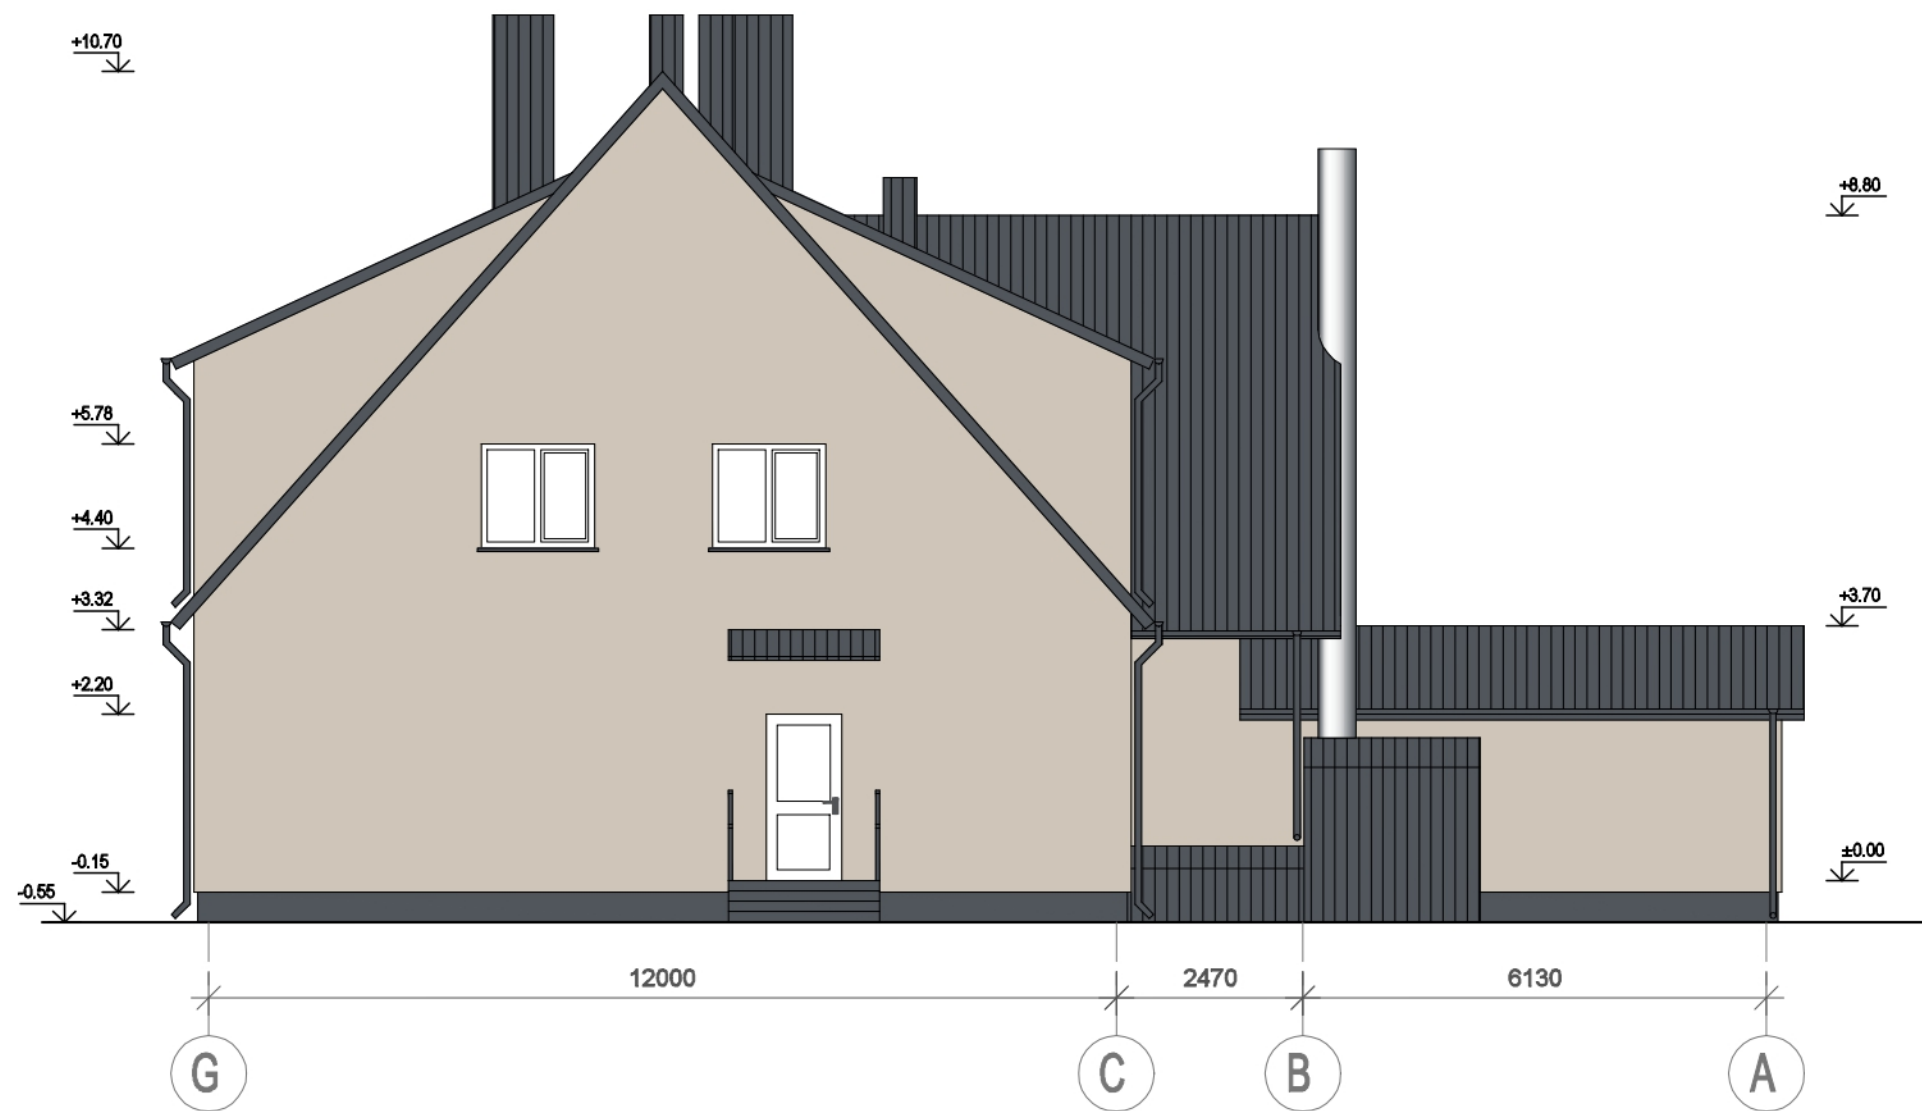

SUTARTINIAI ŽYMĖJIMAI:

- Langai, durys, spalva - balta (RAL 9010)
- Apskardinimai, palangės, spalva - tamsiai pilka (RAL 7015)
- Dekoratyvinis tinkas Caparol 3D System Palazzo 105, spalva (RAL 1015)
- Dekoratyvinis tinkas Caparol 3D System Granit 15, spalva (RAL 7015)

0	2026	Statybos leidimui, konkursui ir statybai		
LAIDA	DATA	LAIDOS STATUSAS. KEITIMO PRIEŽASTIS (JEI TAIKOMA)		
KVAL. PATV. DOK. NR.	PANPROJEKTAS Uždaroji akcinė bendrovė Respublikos g. 44, Panevėžys, Tel/faks.: (8 45) 66 18 76		STATINIO PROJEKTO PAVADINIMAS Visuomeninių pastatų paskirties grupės, mokslo paskirties pastato (mokyklos) Panevėžio r. sav., Miežiškių sen., Biliūnų k., Kurganavos g. 16, patalpų (pastogės) pritaikant asmenų su intelekto ir/ ar psichikos negalia poreikiams ir suformuojant pastatui du turinius vienetus, rekonstravimo projektas	
26450	PV	Sonata Štelvienė	STATINIO NUMERIS IR PAVADINIMAS Mokslo paskirties statiniai (8.2)	
A100	SA PDV	Elvyra Klimavičienė		
	ARCH	Toma Tamošiūnaitė	DOKUMENTO PAVADINIMAS	
			Fasadai tarp ašių A-G M 1:100	
			LAIDA	
			0	
LT	STATYTOJAS IR (ARBA) UŽSAKOVAS Panevėžio rajono savivaldybės administracija		DOKUMENTO ŽYMUO P/01592-01-PP.B-11	
			LAPAS	LAPŲ
			1	1



SUTARTINIAI ŽYMĖJIMAI:

-  - Langai, durys, spalva - balta (RAL 9010)
-  - Apskardiniai, palangės, spalva - tamsiai pilka (RAL 7015)
-  - Dekoratyvinis tinkas Caparol 3D System Palazzo 105, spalva (RAL 1015)
-  - Dekoratyvinis tinkas Caparol 3D System Granit 15, spalva (RAL 7015)

0	2026	Statybos leidimui, konkursui ir statybai		
LAIDA	DATA	LAIDOS STATUSAS. KEITIMO PRIEŽASTIS (JEI TAIKOMA)		
KVAL. PATV. DOK. NR.	PANPROJEKTAS Uždaroji akcinė bendrovė Respublikos g. 44, Panevėžys, Tel/faks.: (8 45) 66 18 76		STATINIO PROJEKTO PAVADINIMAS Visuomeninių pastatų paskirties grupės, mokslo paskirties pastato (mokyklos) Panevėžio r. sav., Miežiškių sen., Biliūnų k., Kurganavos g. 16, patalpų (pastogės) pritaikant asmenų su intelekto ir/ ar psichikos negalia poreikiams ir suformuojant pastatui du turinius vienetus, rekonstravimo projektas	
26450	PV	Sonata Šteivienė	STATINIO NUMERIS IR PAVADINIMAS Mokslo paskirties statiniai (8.2)	
A100	SA PDV	Elvyra Klimavičienė		
	ARCH	Toma Tamošiūnaitė		
			DOKUMENTO PAVADINIMAS	
			Fasadai tarp ašių G-A M 1:100	
			LAIDA	
			0	
LT	STATYTOJAS IR (ARBA) UŽSAKOVAS Panevėžio rajono savivaldybės administracija		DOKUMENTO ŽYMUO P/01592-01-PP.B-13	
			LAPAS	LAPŲ
			1	1



SUTARTINIAI ŽYMĖJIMAI:

-  - Langai, durys, spalva - balta (RAL 9010)
-  - Apskardiniai, palangės, spalva - tamsiai pilka (RAL 7015)
-  - Dekoratyvinis tinkas Caparol 3D System Palazzo 105, spalva (RAL 1015)
-  - Dekoratyvinis tinkas Caparol 3D System Granit 15, spalva (RAL 7015)

0	2026	Statybos leidimui, konkursui ir statybai		
LAIDA	DATA	LAIDOS STATUSAS. KEITIMO PRIEŽASTIS (JEI TAIKOMA)		
KVAL. PATV. DOK. NR.	PANPROJEKTAS Uždaroji akcinė bendrovė Respublikos g. 44, Panevėžys, Tel/faks.: (8 45) 66 18 76		STATINIO PROJEKTO PAVADINIMAS Visuomeninių pastatų paskirties grupės, mokslo paskirties pastato (mokyklos) Panevėžio r. sav., Miežiškių sen., Biliūnų k., Kurganavos g. 16, patalpų (pastogės) pritaikant asmenų su intelekto ir/ ar psichikos negalia poreikiams ir suformuojant pastatui du turtinius vienetus, rekonstravimo projektas	
26450	PV	Sonata Šteivienė	STATINIO NUMERIS IR PAVADINIMAS Mokslo paskirties statiniai (8.2)	
A100	SA PDV	Elvyra Klimavičienė		
	ARCH	Toma Tamošiūnaitė		
			DOKUMENTO PAVADINIMAS	
			Fasadai tarp ašių 9-1 M 1:100	
			LAIDA	
			0	
LT	STATYTOJAS IR (ARBA) UŽSAKOVAS Panevėžio rajono savivaldybės administracija		DOKUMENTO ŽYMUO P/01592-01-PP.B-12	
			LAPAS	LAPŲ
			1	1



SUTARTINIAI ŽYMĖJIMAI:

- Langai, durys, spalva - balta (RAL 9010)
- Apskardinimai, palangės, spalva - tamsiai pilka (RAL 7015)
- Dekoratyvinis tinkas Caparol 3D System Palazzo 105, spalva (RAL 1015)
- Dekoratyvinis tinkas Caparol 3D System Granit 15, spalva (RAL 7015)

0	2026	Statybos leidimui, konkursui ir statybai		
LAIDA	DATA	LAIDOS STATUSAS. KEITIMO PRIEŽASTIS (JEI TAIKOMA)		
KVAL. PATV. DOK. NR.	PANPROJEKTAS Uždaroji akcinė bendrovė Respublikos g. 44, Panevėžys, Tel/faks.: (8 45) 66 18 76		STATINIO PROJEKTO PAVADINIMAS Visuomeninių pastatų paskirties grupės, mokslo paskirties pastato (mokyklos) Panevėžio r. sav., Miežiškių sen., Biliūnų k., Kurganavos g. 16, patalpų (pastogės) pritaikant asmenų su intelekto ir/ ar psichikos negalia poreikiams ir suformuojant pastatui du turinius vienetus, rekonstravimo projektas	
26450	PV	Sonata Štelvienė	STATINIO NUMERIS IR PAVADINIMAS Mokslo paskirties statiniai (8.2)	
A100	SA PDV	Elvyra Klimavičienė		
	ARCH	Toma Tamošiūnaitė		
			DOKUMENTO PAVADINIMAS	
			Fasadai tarp ašių 1-9 M 1:100	
			LAIDA	
			0	
LT	STATYTOJAS IR (ARBA) UŽSAKOVAS Panevėžio rajono savivaldybės administracija		DOKUMENTO ŽYMUO	
			P/01592-01-PP.B-10	
			LAPAS	LAPŲ
			1	1