


PJŪVIS A - A

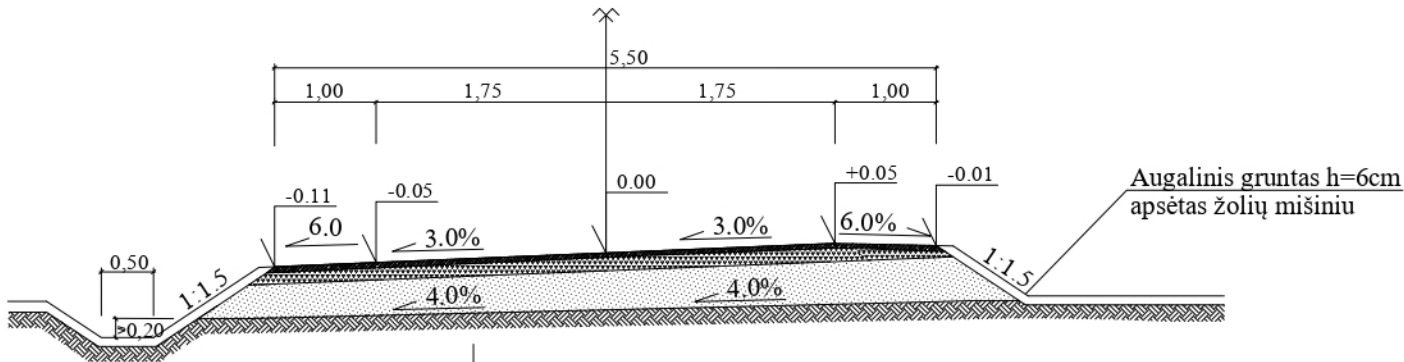


	<u>Žvyro dangos sluoksnis be rišiklių iš mineralinių medžiagų mišinio fr. 0/22, h = 5,0 cm</u>
	<u>Skaldos pagrindo sl. iš mineralinių medžiagų mišinio fr. 0/45, h = 20,0 cm ($E_v \geq 120$ MPa)</u>
Projektuojama danga	<u>Apsauginis šalčiui atsparus sl. iš gamtinio smėlio, h=40,0 cm ($E_v \geq 80$ MPa)</u>
Esama danga	Esama dangos konstrukcija ($E_v \geq 45$ MPa)

PASTABOS:


- kelio dangos konstrukcijos suprojektuotos remiantis "Automobilių kelių standartizuotų dangų konstrukcijų projektavimo taisyklėmis".
- nesant nustatytam vidutiniam metiniam paros eismo intensyvumui, priimama, kad ekvivalentinės 10t svorio ašies apkrovų skaičius mln. $A < 0,1$.
- kelio dangos konstrukcijos klasė - DK 0,1.
- pagal IT SBR 19, 22 p. sluoksnių briaunos turi būti sutvirtinamos nuožulniai išlyginant šlaitelius. Sluoksniai vienas kito atžvilgiu turi būti platesni (lyginant su aukščiau rengiamo sluoksnio pločiu).
- Pagal IT ŽS 17, 209 p. žemės sankasos viršaus skersinis nuolydis, jeigu ji įrengta iš vandeniui jautrių gruntų ir kelių tiesimo medžiagų, turi būti ne mažesnis negu 4 %.
- Pagal KTR 1.01:2008, 140 p. nuo kelio griovio dugno iki apsauginio šalčiui atsparaus sluoksnio apačios turi būti ne mažiau kaip 0,2 m.
- Numatytas sankasos viršutinio sluoksnio (ne mažiau kaip 15 cm storio) pakeitimas geresnių savybių gruntu.

	www.gatvesirkeliai.lt Individualios veiklos pažyma Nr. 630899			Liekupio g. atkarpos Paliūniškio k., Karsakiškio sen., Panevėžio r. sav., statybos projektas					
18667	Projekto dalies vadovas	R. Tolvaiša	2026-04	KONSTRUKCINIS PJŪVIS			Laida		
							0		
Etapas	UŽSAKOVAS: L. T. ir M. E.			Žymuo: 2024-04-PP-S-3			Mastelis	Lapas	Lapų
pp	STATYTOJAS: L. T. ir M. E.						1:50	1	1

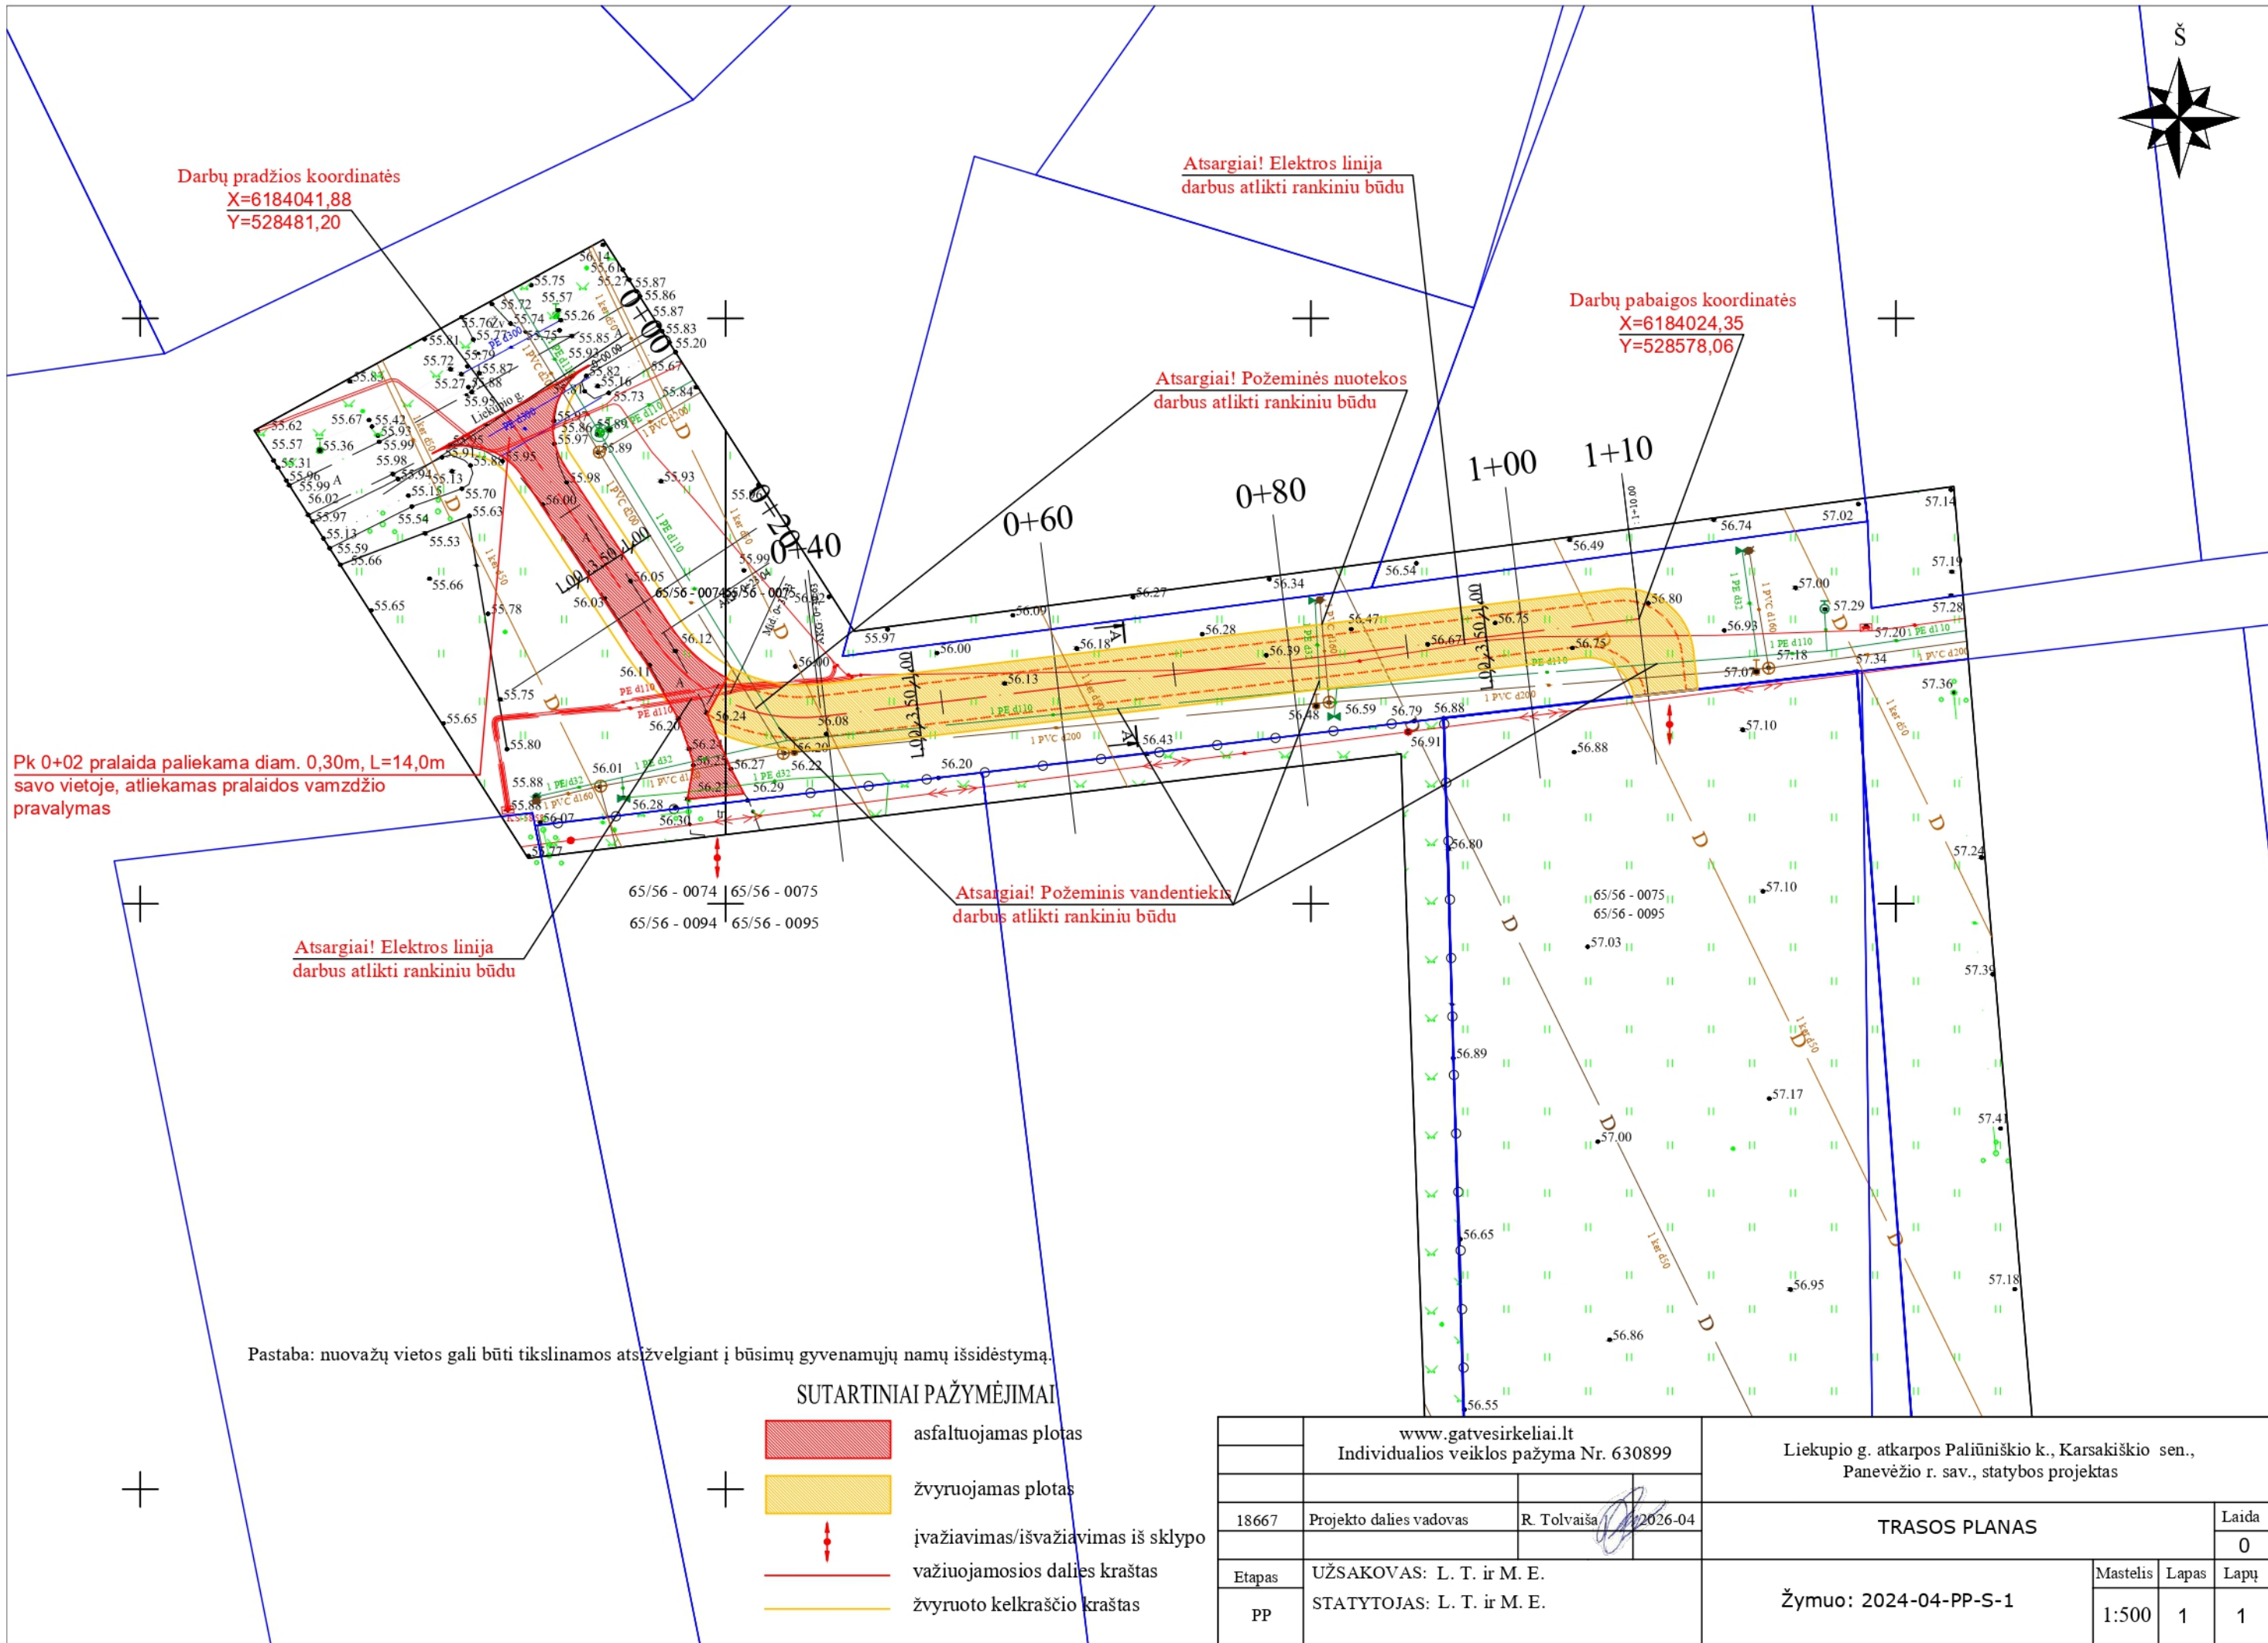

GATVĖS IŠILGINIS PROFILIS

Mh 1:500 Mv 1:50

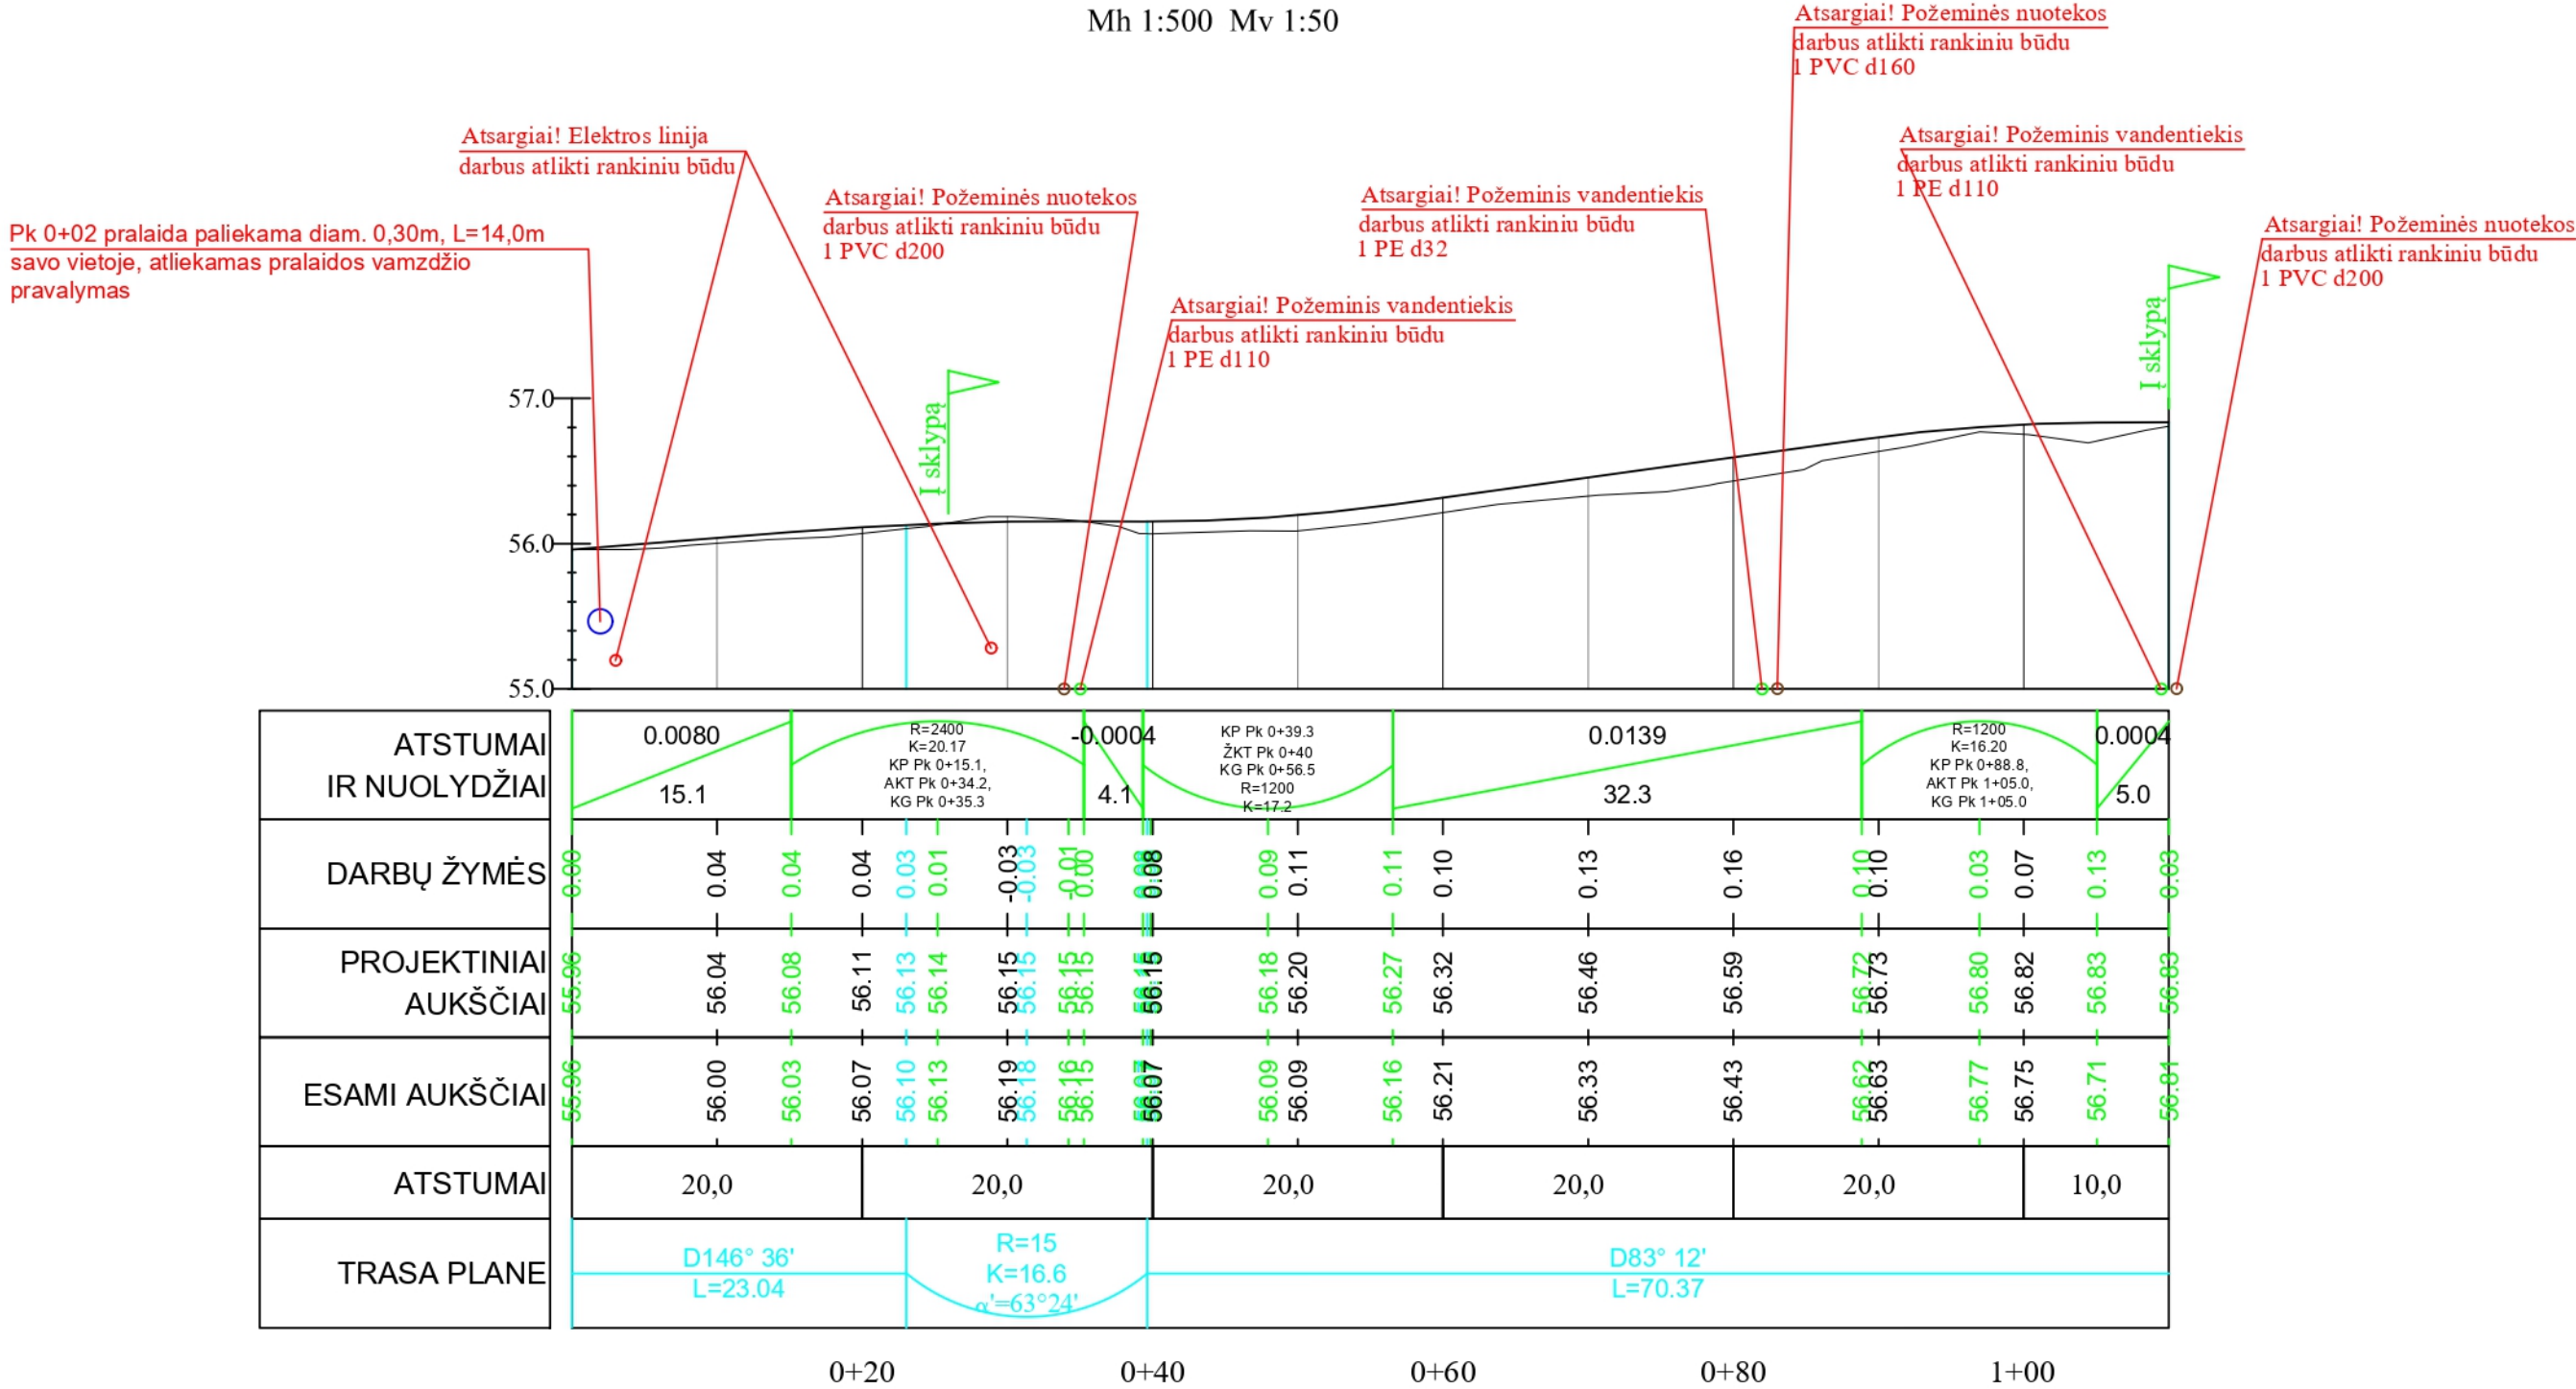

SUTARTINIAI ŽYMĖJIMAI

asfalto danga proj. ašyje tarp Pk 0+00 - Pk 0+31, nuo Pk 0+31 iki Pk 1+10 žvyro danga

ŽKT Žemiausias kreivės taškas

AKT Aukščiausias kreivės taškas

KP Kreivės pradžia

KG Kreivės galas

K Kreivės ilgis, m

R Kreivės spindulys, m

Pastaba: nuolydžiai pateikti vieneto dalimis

	www.gatvesirkeliai.lt Individualios veiklos pažyma Nr. 630899			Liekupio g. atkarpos Paliūniškio k., Karsakiškio sen., Panevėžio r. sav., statybos projektas			
18667	Projekto dalies vadovas	R. Tolvaiša	2026-04	IŠILGINIS PROFILIS			Laida
							0
Etapas	UŽSAKOVAS: L. T. ir M. E.			Žymuo: 2024-04-PP-S-2			Mastelis
PP	STATYTOJAS: L. T. ir M. E.						Lapas
						Lapų	
					1:500	1	1

