



„PANEVĖŽIO RAJONO SMILGIŲ SENIŪNIJOS SUJETŲ K. V. NAURŠILIŲ KAIME GRIOVIŲ IR JUOSE ESANČIŲ STATINIŲ REMONTAS“

BENDROJI INFORMACIJA

Užsakovas

Panevėžio rajono savivaldybės administracija, įstaigos kodas 188774594, Vasario 16-osios g. 27, tel. +370 45 58 29 46, el. p. savivaldybe@panrs.lt. Kontaktinis asmuo – Panevėžio rajono savivaldybės administracijos Žemės ūkio skyriaus vyriausiasis specialistas Danius Maskaliovas, tel. +370 45 58 26 97, el. p. danius.maskaliovas@panrs.lt

Vykdytojas

Lietuvos Respublikos viešųjų pirkimų įstatymo nustatytu būdu laimėjusi melioracijos statinių statybos srityje kvalifikuota įmonė – MB „Varanga“.

Lėšų pobūdis

Projektas „Panevėžio rajono Smilgių seniūnijos Suetų k. v. Nauršilių kaime griovių ir juose esančių statinių remontas“ finansuojamas valstybės biudžeto specialiosiomis tikslinėmis dotacijomis, skirtomis savivaldybės biudžetui.

Informacija apie projektą

Projekto pavadinimas – „Panevėžio rajono Smilgių seniūnijos Suetų k. v. Nauršilių kaime griovių ir juose esančių statinių remontas“.

Projekto tikslas – kompleksiskai sutvarkyti ir suremontuoti melioruotoje žemėje esančius valstybei nuosavybės teise priklausančius melioracijos statinius, užtikrinant tinkamą šių inžinerinių sistemų funkcionavimą ir ilgaamžiškumą. Projektu siekiama atlikti griovių (11,12 km) valymo darbus, juose suremontuoti 5 vnt. vandens pralaidų, 85 vnt. drenažo žiočių, šlaituose atlikti tvirtinimo, hidrotechninių statinių atnaujinimo ir kitus būtinus darbus, kurie padės efektyviai reguliuoti vandens režimą, mažinti užmirkimo riziką bei gerinti žemės ūkio naudmenų būklę.

Įgyvendinus projektą bus užtikrinta gera statinių techninė būklė, atitinkanti galiojančių teisės aktų ir melioracijos techninių reglamentų reikalavimus. Atnaujinti statiniai atitiks saugos, patikimumo ir eksploatacijos standartus, bei sudarytos sąlygos tinkamai vykdyti tolesnę priežiūrą ir eksploataciją.


Darbų pradžia – 2026 m. kovo 25 d.

Darbų pabaiga – 2026 m. spalio 9 d.

Projekto įgyvendinimo vieta – Smilgių seniūnijos Suetų kadastro vietovė. Įgyvendinamo projekto statinių išsidėstymas vietovėse nurodomas šiame plane:

PANEVŽIO RAJONO SMILGIŲ SENIŪNIJOS SUJETŲ K. V.
NAURAŠILIŲ KAIME GRIOVIŲ IR JUOSE ESANČIŲ
STATINIŲ REMONTO PLANAS

1:20 000

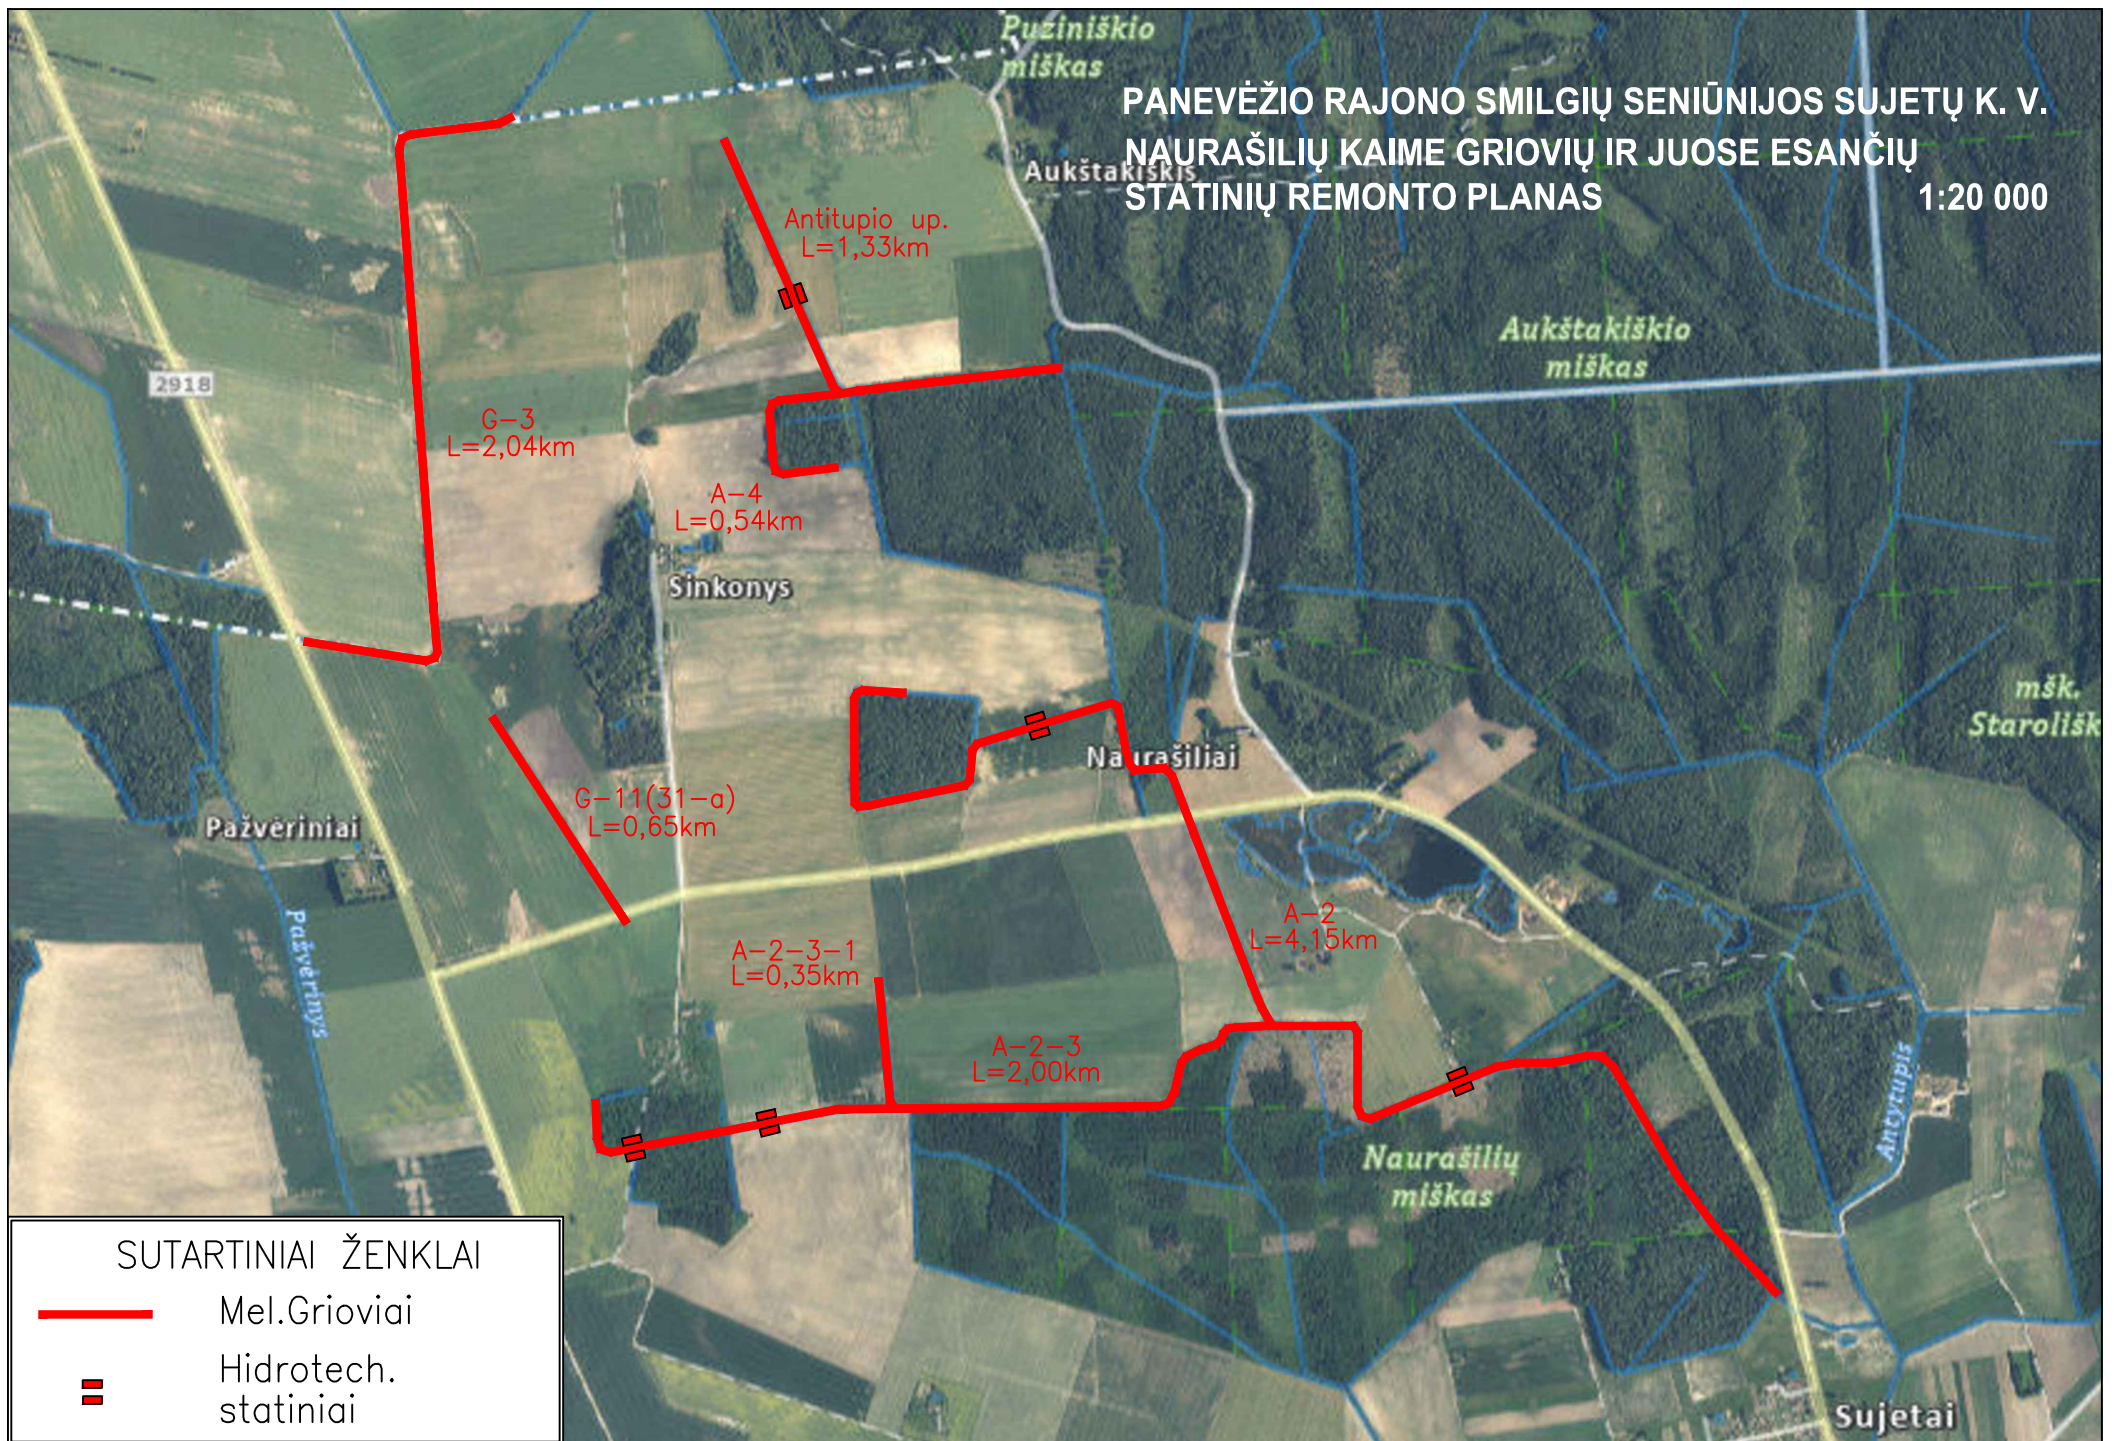

SUTARTINIAI ŽENKLAI

- Mel.Grioviai
- == Hidrotech. statiniai