


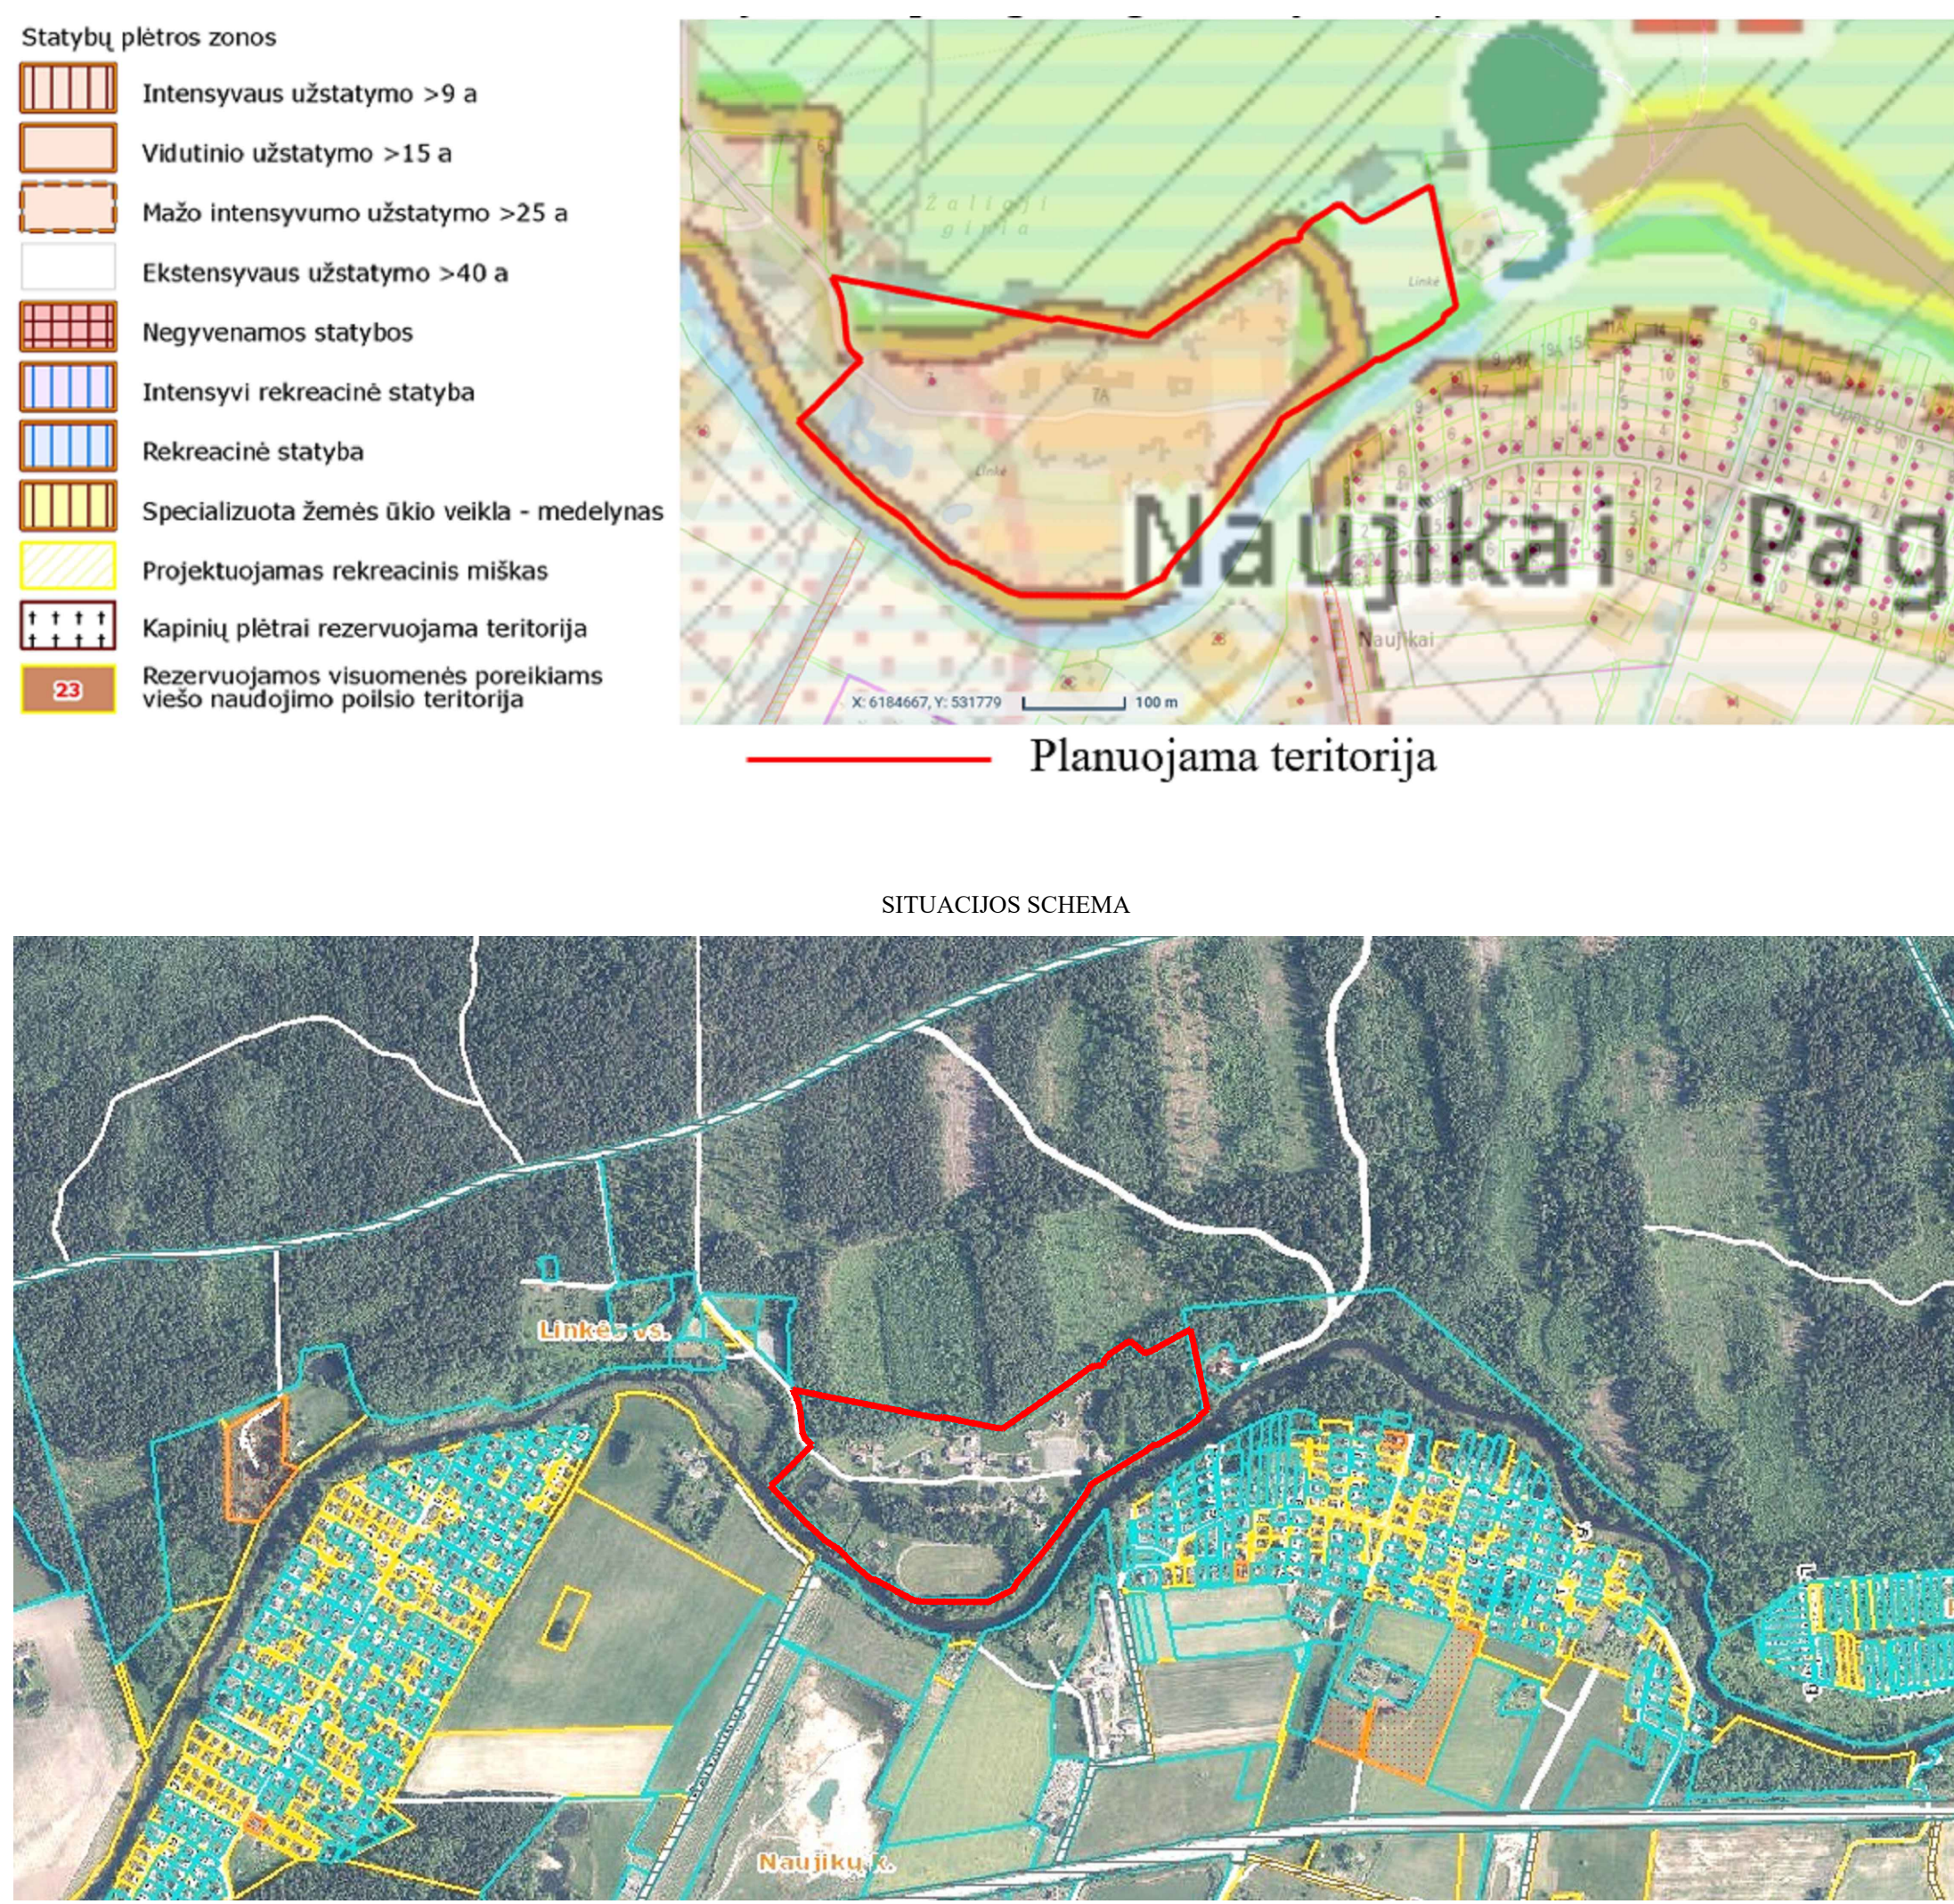

TERITORIJOS NAUDOJIMO REGLEMENTAS		SUTARTINAI PAŽYMĖJIMAI	
n/m	a	1/12148 m²	SKYPLIO DĖJALAIŠ NĖ. PLOTAS
T	2	G1	KITOS PASKIRTIES ŽEMĖ. VIENIŠIOJI IR DUBIUČIŲ GYVENAMŲJI PASTATAI, TERITORIJOS
1	2	I2	KITOS PASKIRTIES ŽEMĖ. SISIUSKIMO IR INŽINERINIO TINKLO KORIDORIŲ TERITORIJOS
3	4	M3	MISKI. KITO PASKIRTIES ŽEMĖ. APSAUGOJAMŲ MISKŲ SKLYPAI
5	6		PLANUOJAMOS TERITORIJOS RIBA
a	b		ESAMO SKLYPO RIBA
			PLANUOJAMO SKLYPO RIBA
			SKIRTINIOJAMŲ TERITORIJŲ RIBA
			STATYBOS RIBA
			STATYBOS ZONA
			SERVITUOTO ZONA
			SISIUSKIMO IR INŽINERINIO KOMUNIKACIJŲ KORIDORIŲ
			ĮVAŽIAVAMS SUŽIŪVIMAMS, EISMO KRYPTIS
			KELIAI/GATVĖS IR PRIVAŽIAVIMAI
			GATVIŲ RAUDONOSIOS LINIOS/KELO JUOSTA RIBTA
			NAKRNAMA ELEKTROS LAINŲ
			NAKRNAMA BUITINĖJŲ VODUKŲ TINKLAS
			NAKRNAMA
			ELEKTROS TINKLŲ APSAUGOS ZONOS RIBA
			MELIORACIJOS GROTOVŲ APSAUGOS ZONOS RIBA - 5 M
			PAVIRŠINIŲ VANDENS TEKINIŲ APSAUGOS ZONOS IR PAKANTAS APSAUGOS JUOSTOS RIBA
			5 M METRŲ ATSTUMAS KAI PAVIRŠINIŲ VANDENS TEKINIŲ PAKANTAS APSAUGOS JUOSTOS ĮSĖJIMAS RIBA
			STATYBŲ BRUŽIŲ RIBA
			MAŽOS TIKIMYBĖS (0.1 %) POTVYNIŲ GRĖSMĖS TERITORIJOS RIBA
			VIDUTINĖS TIKIMYBĖS (1 %) POTVYNIŲ GRĖSMĖS TERITORIJOS RIBA*
			DIDRĖLĖS TIKIMYBĖS (10 %) POTVYNIŲ GRĖSMĖS TERITORIJOS*
			BUVENYJŲ APSAUGAI SVARBIOS TERITORIJOS (BAST)
			MISKAS
			VANDIO
			ESAMŲ REKONSTRUOJAMŲ ĮGRIAVIMŲ STATINIAI
			PLANUOJAMOS TERITORIJOS GREITINĖS IR KITI SKLYPAI
			ŽEMES SKLYPŲ RIBŲ POŠČIO KAMPAI (AŠKAI) IR JŲ NUMERIZACIJA
			NUMATOMA ATLIKŲ SUDKIMO ARKŠTELIS VIETA

PLANAVIMO INICIATORIUS		 (Vardas, pavardė, pareigos)	
Darbdavio plano rengėjas UAB "Proiect28" Adresas: Nr. 1, Kęstutis I (02127) tel.: 775 00 00 00 el. paštas: info@proiect28.lt		Objektas ŽEMES SKLYPO, KADASTRO NR. 6626/001/114, PANEVŽYJE R. SAV., KARIŠKIOSKIO SEN., LINKŲ VS. 7, DETAUSIUS PLANAVIMO	
Atstovai Nr. 1 0008 Direktorių S. Kažlauskienė 0008 PV S. Kažlauskienė		Darbdavio PAGRINDINIAI SPRENDINIAI 0008 PV S. Kažlauskienė 11000	
Užsakovas PS Kariškės miesto savivaldybės administracijos direktoriaus		Žemė K-VT-66-24-409 10000 I	