

UŽSAKOVAS	Panevėžio rajono savivaldybės administracija
PROJEKTUOTOJAS	UAB Kelrada įmonės kodas 306055088, Saulėtekio al.15, LT-10224, Vilnius, info@kelrada.lt, tel. +370 628 11388
PROJEKTO PAVADINIMAS	Vietinės reikšmės kelio Vilties kelias, Krekenava, Panevėžio r. sav., statybos projektas
STATINIO KATEGORIJA	Nesudėtingasis
STATINIO GRUPĖS PASKIRTIS	Inžinerinis statinys
STATINIŲ GRUPĖ (POGRUPIIS)	Susisiekimo komunikacijos (keliai)
STATINIO STATYBOS RŪŠIS	Nauja statyba
STATINIO PROJEKTO ETAPAS	Projektiniai pasiūlymai (PP)
BYLOS ŽYMUO	2613-01-PP
BYLOS TOMAS	I

PAREIGOS	KVALIF. ATESTATO NR. IŠDAVIMO DATA	VARDAS, PAVARDĖ	PARAŠAS
PROJEKTO VADOVAS	Nr. 18900 – 2017-05-19	Dinas Bučas	
STATINIO PROJEKTO DALIES VADOVAS	Nr. 18900 – 2017-05-19	Dinas Bučas	
2026 Vilnius			

STATINIO PROJEKTO DOKUMENTŲ SUDĖTIES ŽINIARAŠTIS

Eil. Nr.	Dokumento žymuo	Pavadinimas	Pastabos
1	2613-01-PP-BD/S	Projektiniai pasiūlymai (PP)	

TOMO TEKSTINIŲ DOKUMENTŲ ŽINIARAŠTIS

Eil. Nr.	Dokumento žymuo	Pavadinimas	Pastabos
1	2613-01-PP-DSŽ	Projekto dokumentų sudėties žiniaraštis	
2	2613-01-PP-BR	Bendrieji statinio rodikliai. Suderinimų sąrašas. Informacija apie naudojamą programinę įrangą	
3	2613-01-PP-AR	Aiškinamasis raštas	

TOMO PRIEDŲ ŽINIARAŠTIS

Eil. Nr.	Dokumento žymuo	Pavadinimas	Pastabos
1	2026-09-25 Nr. SRD-54-260925-00081	Panevėžio rajono savivaldybės administracijos Specialieji reikalavimai	8 lapai
2		Statinio projektavimo užduotis (Techninė specifikacija)	4 lapai
3	2025-08-05 Nr. A-0504/25	AB Telia, Elektroninių ryšių infrastruktūros apsaugojimo sąlygos	2 lapai
4	2026-05-27 Nr. 2-26-7680	Akcinės bendrovė Via Lietuva raštas DĖL PRAŠYMO	
5		Projekto vadovo skyrimas	1 lapas
6	Nr. 18900	Projekto vadovo D. Bučo kvalifikacijos atestatas	1 lapas
7		Suderinta topografinė nuotrauka	7 lapai

TOMO BRĖŽINIŲ ŽINIARAŠTIS

Eil. Nr.	Brėžinio žymuo	Lapų sk.	Laida	Brėžinio pavadinimas	Pastabos
1	2613-PP-01-B-01	1	0	Dangų, aukščių ir nužymėjimo planas	M 1:500
2	2613-PP-01-B-02	1	0	Išilginis dangų pjūvis	Mh 1:1000, Mv 1:100
3	2613-PP-01-B-03	1	0	Skersiniai dangų pjūviai	M 1:50

0	2026-05	Projektiniai pasiūlymai			
Laida	Išleidimo data	Laidos statusas, keitimo priežastis			
Kval. Patv. Dok. Nr.	UAB Kelrada Įm.k. 306055088, Saulėtekio al.15, Vilnius, info@kelrada.lt, tel. +370 628 11388			Statinio projekto pavadinimas Vietinės reikšmės kelio Vilties kelias, Krekenava, Panevėžio r. sav., statybos projektas	
18900	PV	D. Bučas		Statinio numeris ir pavadinimas 01 - Krekenava, Bažnyčios g.	
18900	SPDV	D. Bučas			
				Dokumentų sudėties žiniaraštis	
LT	Statytojas ir (arba) Užsakovas: Panevėžio rajono savivaldybės administracija			Dokumentų žymuo 2613-01-PP-DSŽ	Lapas
					Lapų
				1	1

BENDRIEJI STATINIO RODIKLIAI

pagal STR 1.04.04:2017 „Statinio projektavimas, projekto ekspertizė“, 5 priedą

Pavadinimas	Mato vienetas	Kiekis	Pastabos
III SKYRIUS 1. Keliai (valstybinės ir vietinės reikšmės)			
1.1. kelio kategorija		IIIv	
1.2. kelio ilgis*	km	0,229	
1.3. kelio juostos plotis	m	10,0	
1.4. eismo juostų skaičius	Vnt.	1	
1.5. eismo juostų plotis	m	4,00	

* Žvaigždute pažymėti rodikliai apskaičiuojami vadovaujantis Nekilnojamojo turto kadastrinių matavimų ir kadastro duomenų surinkimo taisyklėmis, kurias tvirtina Lietuvos Respublikos žemės ūkio ministras. Baigus statybą ir atlikus kadastrinius matavimus šie rodikliai gali turėti neesminių nukrypimų [5.39].

Statinio projekto vadovas

Dinas Bučas, kv. at. Nr. 18900

2026-05

(vardas, pavardė, parašas, kvalifikacijos atestato arba pažymos Nr., data)

INFORMACIJA APIE NAUDOJAMĄ PROGRAMINĘ ĮRANGĄ

Eil. Nr.	Projektų dalis	Naudojama programinė įranga
1	Tekstinė dalis	Microsoft Office Professional Plus 2024
2	Grafinė dalis	LibreCAD and the GPLv2, Version: v2.2.1.5

0	2026-05	Projektiniai pasiūlymai			
Laida	Išleidimo data	Laidos statusas, keitimo priežastis			
Kval. Patv. Dok. Nr.	UAB Kelrada Įm.k. 306055088, Saulėtekio al.15, Vilnius, info@kelrada.lt, tel. +370 628 11388			Statinio projekto pavadinimas Vietinės reikšmės kelio Vilties kelias, Krekenava, Panevėžio r. sav., statybos projektas	
	18900	PV	D. Bučas		
	18900	SPDV	D. Bučas	Statinio numeris ir pavadinimas 01 - Krekenava, Bažnyčios g.	
				Dokumento pavadinimas Bendrieji statinio rodikliai. Suderinimų sąrašas. Informacija apie naudojamą programinę įrangą	Laida
					0
LT	Statytojas ir (arba) Užsakovas: Panevėžio rajono savivaldybės administracija			Dokumento žymuo 2613-01-PP-BR	Lapas
					Lapų
					1
					1

I. AIŠKINAMASIS RAŠTAS

1. BENDRIEJI DUOMENYS

Projektinių pasiūlymų (PP) „Vietinės reikšmės kelio Vilties kelias, Krekenava, Panevėžio r. sav., statybos projektas“ užsakovas – Panevėžio rajono savivaldybės administracija, įmonės kodas 188774594, Vasario 16-osios g. 27, LT-35185 Panevėžys.

Projektuotojas – UAB Kelrada, Įm.k. 306055088, Saulėtekio al.15, Vilnius, info@kelrada.lt, tel. +370 628 11388.

Projekto vadovas – Dinas Bučas, kvalifikacijos atestatas Nr. 18900.

Projektiniuose pasiūlymuose pateikiami statomo vietinės reikšmės kelio Panevėžio r. sav., Krekenavoje, Bažnyčios gatvėje trasos planavimo, dangų skersinių profilių, dangų aukščių parinkimo sprendiniai.

- Statomo statinio vieta (geografinė vieta) – Panevėžio r. sav., Krekenava, Bažnyčios g.;
- statybos rūšis – nauja statyba;
- statinio paskirtis - susisiekimo komunikacijos (keliai);
- statinio kategorija – nesudėtingasis;
- kategorija – IIIv;
- važiuojamosios dalies plotis – 4,00m;
- gatvės ilgis – 229,00m.

Projektiniai pasiūlymai parengti vadovaujantis technine specifikacija (projektavimo užduotimi), normatyviniais statybos techniniais dokumentais. Projektiniai sprendiniai turi būti skaitomi kartu su brėžiniais, technine specifikacija. Šio aiškinamojo rašto turinys negali būti taikomas kitiems objektams.

Vadovaujantis LR Statybos įstatymo 6 straipsnio 4 punktu ir statybos techninio reglamento STR 1.04.04:2017 „Statinio projektavimas, projekto ekspertizė“ 1 priedo reikalavimais, patvirtiname, kad projekto sprendiniai atitinka nustatytus esminius statinių reikalavimus, įstatymų, kitų teisės aktų, privalomųjų projekto rengimo dokumentų, normatyvinių statybos techninių, normatyvinių statinio saugos ir paskirties dokumentų reikalavimus, nepažeidžia valstybės, neįgaliųjų integracijos, visuomenės ir trečiųjų asmenų interesų.

Projektiniai pasiūlymai parengti ant ne senesnės nei trejų metų inžinerinės topografinės nuotraukos. Esama topografinė situacija sudaryta LKS - 94 koordinacių sistemoje ir Baltijos aukščių sistemoje. Topografinę nuotrauką atliko UAB „N. Tauras ir ko“ 2026 metais balandžio mėnesį. Koordinacių sistema – LKS94, aukščių sistema – LAS07, TIIS prašymo Nr. TIIS1-20251022-072000.

0	2026-05	Projektiniai pasiūlymai			
Laida	Išleidimo data	Laidos statusas, keitimo priežastis			
Kval. Patv. Dok. Nr.	UAB Kelrada Įm.k. 306055088, Saulėtekio al.15, Vilnius, info@kelrada.lt, tel. +370 628 11388			Statinio projekto pavadinimas Vietinės reikšmės kelio Panevėžio r. sav., Krekenava, Bažnyčios g., statybos projektas	
18900	PV	D. Bučas			
18900	SPDV	D. Bučas		Statinio numeris ir pavadinimas 01 - Krekenava, Bažnyčios g.	
				Dokumento pavadinimas Aiškinamasis raštas	Laida
					0
LT	Statytojas ir (arba) Užsakovas: Panevėžio rajono savivaldybės administracija			Dokumento žymuo 2613-01-PP-AR	Lapas
					Lapų
					1
					11

2. PRIVALOMIEJI PROJEKTO RENGIMO DOKUMENTAI IR PAGRINDINIAI NORMATYVINIAI DOKUMENTAI, KURIAIS VADOVAUJANTIS PARENGTI PROJEKTINIAI PASIŪLYMAI

Eil. Nr.	Dokumento Nr., žymuo	Dokumento pavadinimas
1.		Lietuvos Respublikos saugomų teritorijų įstatymas
2.		Lietuvos Respublikos saugaus eismo automobilių keliais įstatymas
3.		Lietuvos Respublikos Vyriausybės 1995-08-14 nutarimas Nr. 1116 "Dėl pažeistos žemės rekultivavimo ir derlingojo dirvožemio sluoksnio išsaugojimo"
4.	STR 1.04.04:2017	Statinio projektavimas, projekto ekspertizė
5.	STR 1.01.03:2017	Statinių klasifikavimas
6.	STR 1.01.08:2002	Statinio statybos rūšys
7.	STR 1.06.01:2016	Statybos darbai. Statinio statybos priežiūra
8.	STR 1.05.01:2017	Statybą leidžiantys dokumentai. Statybos užbaigimas. Statybos sustabdymas. Savavališkos statybos padarinių šalinimas. Statybos pagal neteisėtai išduotą statybą leidžiantį dokumentą padarinių šalinimas
9.	STR 1.01.02:2016	Normatyviniai statybos techniniai dokumentai
10.	STR 1.04.02:2011	Inžineriniai geologiniai ir geotechniniai tyrimai
11.	STR 2.01.01(1):2005	Esminis statinio reikalavimas. Mechaninis atsparumas ir pastovumas
12.	STR 2.01.01(3):1999	Esminiai statinio reikalavimai. Higiena, sveikata, aplinkos apsauga
13.	STR 2.01.01(4):2008	Esminis statinio reikalavimas "Naudojimo sauga"
14.	STR 2.01.01(5):2008	Esminis statinio reikalavimas "Apsauga nuo triukšmo"
15.	STR 2.03.01:2019	Statinių prieinamumas
16.	KTR 1.01:2008	Automobilių keliai
17.	STR 1.01.04:2013	Statybos produktų, neturinčių darnių techninių specifikacijų, eksploatacinių savybių pastovumo vertinimas, tikrinimas ir deklaravimas. bandymų laboratorijų ir sertifikavimo įstaigų paskyrimas
18.	LST 1516:2015/1K:2021	Statinio projektas. Bendrieji įforminimo reikalavimai
19.	LST 1331:2015	Gruntai, skirti keliams ir jų statiniams. Klasifikacija
20.	STR 2.06.04:2014	Gatvės ir vietinės reikšmės keliai. Bendrieji reikalavimai
21.		TRA Užpildai 19
22.	TRA SBR 19	Automobilių kelių nesurištųjų mišinių ir gruntų, naudojamų sluoksniams be rišiklių, techninių reikalavimų aprašas
23.	IT SBR 19	Automobilių kelių dangos konstrukcijos sluoksnių be rišiklių įrengimo taisyklės
24.	IT ŽS 17	Automobilių kelių žemės darbų atlikimo ir žemės sankasos įrengimo taisyklės
25.		Automobilių kelių standartizuotų dangų konstrukcijų projektavimo taisyklės
26.	PJT KŽA 08	Kelio ženklų atramų parinkimo, projektavimo ir įrengimo taisyklės
27.		Kelio ženklų įrengimo ir vertikaliojo ženklinimo taisyklės
28.		Kelių horizontaliojo ženklinimo taisyklės
29.	R 36-01	Automobilių kelių sankryžos
30.	TRA ASFALTAS 25	Automobilių kelių asfalto mišinių techninių reikalavimų aprašas
31.	TRA BITUMAS 23	Kelių bitumų ir polimerais modifikuotų bitumų naudojamų automobilių keliuose techninių reikalavimų aprašas
32.	IT ASFALTAS 25	Automobilių kelių dangos konstrukcijos asfalto sluoksnių įrengimo taisyklės
33.	TRA BE 08	Automobilių kelių bituminių emulsijų techninių reikalavimų aprašas
34.	R ISEP 10	Inžinerinių saugaus eismo priemonių projektavimo ir naudojimo rekomendacijos
35.	KPT VNS 16	Automobilių kelių vandens nuleidimo sistemų projektavimo taisyklės
36.	IT SBR 19	Automobilių kelių dangos konstrukcijos sluoksnių be rišiklių įrengimo taisyklės

Pastabos:

1. Jei atskiruose normatyviniuose aktuose tai pačiai konstrukcijai, savybei, rodikliui ir pan. nustatyti skirtingi parametrai, pasirenkamas tas, kuris užtikrina geresnes fizines, technines ir eksploatacines savybes.
2. Rengdamas projektą bei atlikdamas darbus rangovas taip pat vadovaujasi normatyviniais aktais, įvardintais kituose prie pirkimo dokumentacijos pridėtuose dokumentuose.

3. ESAMA PADĖTIS/KELIO TRASOS APIBŪDINIMAS

Statomas vietinės reikšmės kelias yra Panevėžio r. sav., Krekenavoje, Bažnyčios gatvėje, bendras numatomo kelio ilgis 0,223 km. Statybos darbai numatomi laisvoje valstybinėje žemėje kurioje nesuformuoti žemės sklypai ir suformuotuose sklypuose su žemės sklypų savininkų sutikimu. Statomo ruožo pradžia Pk0+00 yra ties esama sankryža su Bažnyčios gatve, ties esamo asfalto dangos riba, ruožo pabaiga Pk 2+29 ties kita sankryža su Bažnyčios gatve, kuri sutampa su asfalto dangos nuovaža iš valstybinės reikšmės rajoninis kelio Nr. 3007 Nauradai – Naujamiestis – Krekenava, km 24.380, kairėje pusėje. Esama valstybinio kelio nuovaža yra patenkinamos būklės, sujungiant esamas ir projektuojamas dangas valstybinio kelio nuovažoje bus įrengtas dangos suvedimas nauja

2613-01-PP-AR	Lapas	Lapų	Laida
	2	11	0

asfalto danga, darbai numatomi valstybinio kelio apsaugos zonoje, valstybinio kelio sklypo unikalus Nr. 4400-3977-2266 ribose, kelio statinio ribose.

Esama teritoriją vietinės reikšmės keliui rengti riboja privatūs sklypai, yra esamas žvyro/grunto dangos privažiavimas iki aplinkinių sklypų, esamos dangos plotis kinta nuo 3,10 iki 3,60m. Teritorijos reljefas nesudėtingas, turi nedidelius aukščių skirtumus (48,20 – 48,55), reljefas žemėja į pietinę pusę link bažnyčios, auga pavieniai medžiai ir krūmai, želdiniai yra išsaugomi, kertami nebus.. Įgyvendinus šį projektą bus pagerintos eismo sąlygos, pagerintas saugumas. Papildomo žemių paėmimo visuomenės poreikiams, atliekant statybos darbus, nereikės.

Teritorijoje atmosferos, vandens telkinių, dirvožemio užterštumo šaltinių, gamtos paminklų, istorijos ir kultūros paveldo paminklų, magistralinių tinklų nėra.

Projekto sprendiniai patenka į saugomų teritorijų, kultūros paveldo objektų ir vietovių teritorijos ribas.


Kultūros paveldo teritorijos:

- Klebonijos pastato liekanos, unikalus objekto kodas 12163;
- Krekenavos Švč. Mergelės Marijos Ėmimo į dangų bažnyčios statinių kompleksas, unikalus objekto kodas 3237;
- Krekenava, unikalus objekto kodas 17090.

Saugomos teritorijos:

- Ekologinės apsaugos prioriteto zona;
- Krekenavos regioninis parkas;
- Krekenavos urbanistinis draustinis (Konservacinė funkcinio prioriteto zona).

Teritorijoje yra šie esami inžineriniai tinklai: elektros tiekimo kabelinės, orinės, ryšių linijos.

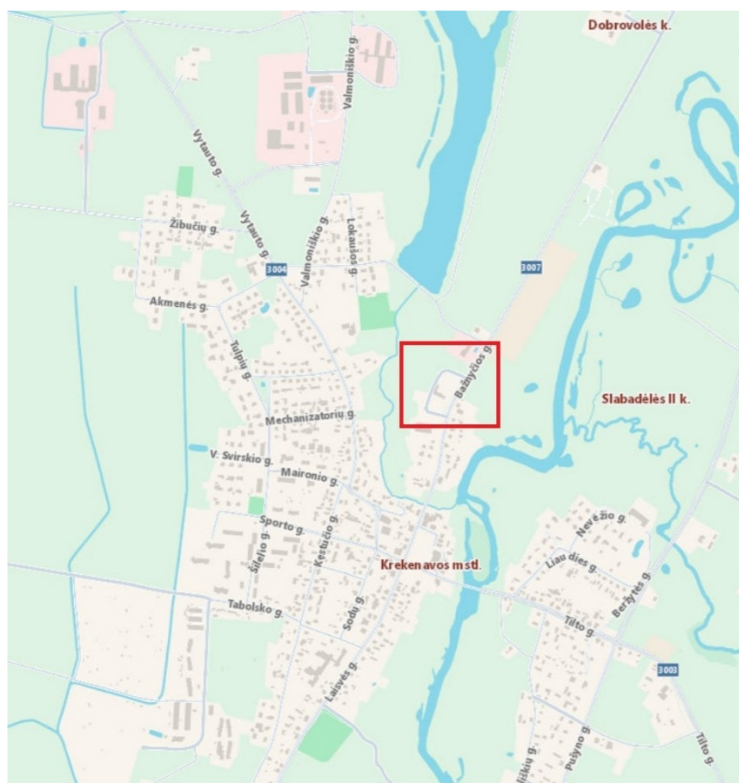

1 pav. Situacijos schema


4. ATITIKTIS GALIOJANTIEMS IR RENGIAMIESiems TERITORIJŲ PLANAVIMO DOKUMENTAMS

Nagrinėjamoje teritorijoje galioja šie teritorijų planavimo dokumentai:


- Panevėžio rajono bendrasis planas, patvirtintas Panevėžio rajono savivaldybės tarybos 2008 m. liepos 3 d. sprendimu Nr. T-154;
- Panevėžio rajono savivaldybės vandens tiekimo ir nuotekų tvarkymo specialusis planas.

2613-01-PP-AR	Lapas	Lapu	Laida
	3	11	0

Vadovaujantis specialiaisiais architektūros reikalavimais, prisijungimo sąlygomis, galiojančiais normatyviniais statybos techniniais dokumentais, Panevėžio rajono bendrojo plano sprendiniais, pakelės infrastruktūros plėtros zonoje projektuojamas vietinės reikšmės kelias. Projektiniai sprendiniai neprieštaruja galiojančiam Panevėžio rajono bendrajam planui.

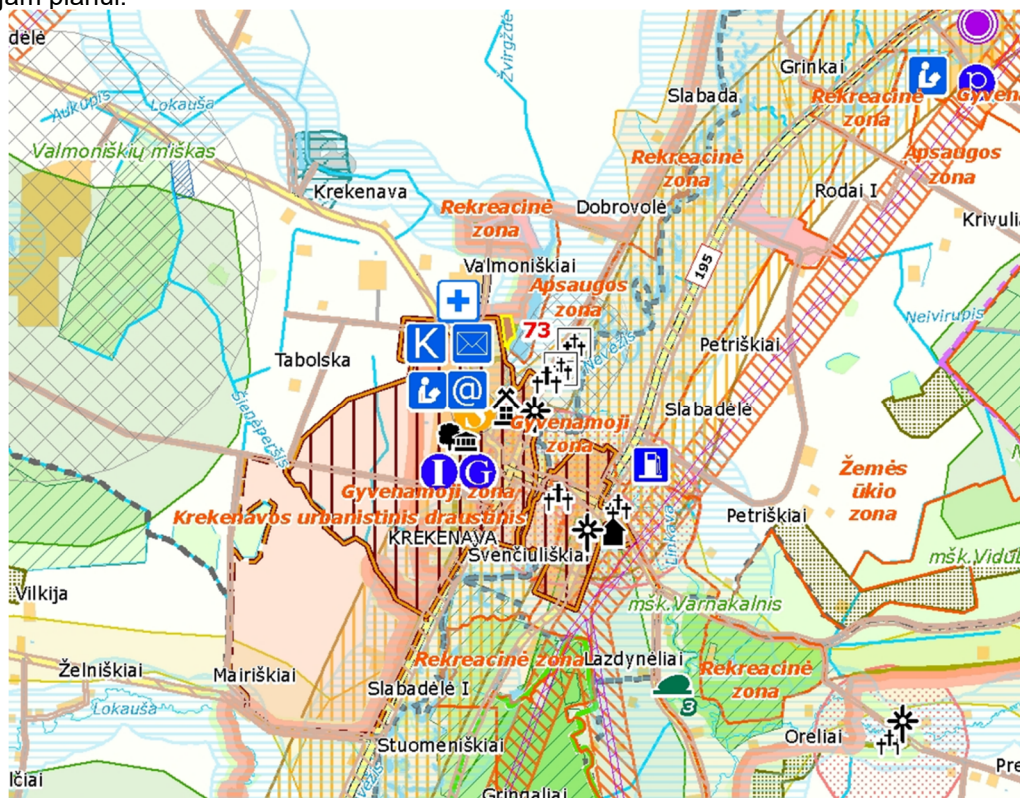

2 pav. Ištrauka iš Panevėžio rajono bendrojo plano, patvirtinto Panevėžio rajono savivaldybės tarybos 2008 m. liepos 3 d. sprendimu Nr. T-154

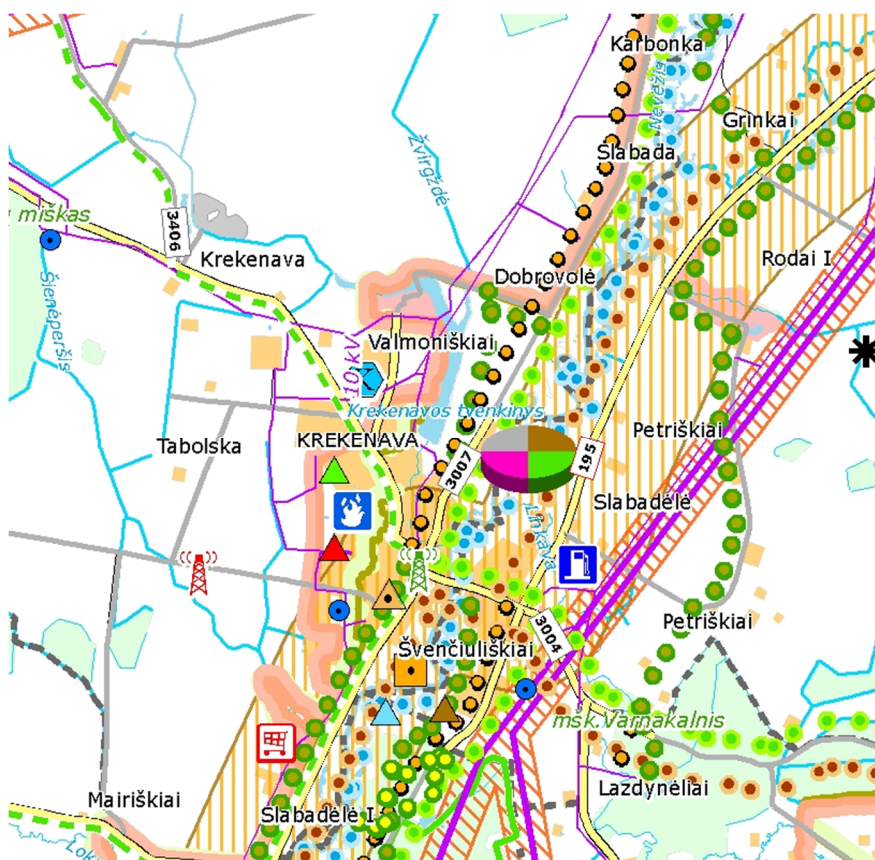

3 pav. Ištrauka iš Panevėžio rajono bendrojo plano, patvirtinto Panevėžio rajono savivaldybės tarybos 2008 m. liepos 3 d. sprendimu Nr. T-154. Inžinerinė infrastruktūra ir susisiekimas

2613-01-PP-AR	Lapas	Lapų	Laida
	4	11	0

5. INFORMACIJA APIE POVEIKĮ NEKILNOJAMOJO KULTŪROS PAVELDO OBJEKTAMS (PAVELDOSAUGINĖ DALIS)

5.1 Esama situacija

Dalis projektinių sprendinių (asfalto dangos įrengimas) patenka į kultūros paveldo objektų ir vietovių teritorijos ribas:

Klebonijos pastato liekanos, unikalus objekto kodas 12163.

Pilnas pavadinimas – Klebonijos pastato liekanos, unikalus objekto kodas - 12163, adresas - Panevėžio rajono sav., Krekenavos sen., Krekenavos mstl., Bažnyčios g. 15, įregistravimo registre data 1993-03-25, statusas - registrinis, rūšis - nekilnojamas, teritorijos KVR objektas 2593.00 kv. m.

Vertingosios savybės:

- 7.1.3.2. statinio liekanos - **plytų mūro išorinių sienų ir laikančių kapitalinių sienų liekanos, kamino liekanos** (-; būklė bloga; FF Nr. 1-9; 2012 m.);
- 7.3. Artimiausia supanti aplinka - **Krekenavos regioninis parkas, klebonijos pastato liekanos patenka į Krekenavos miestelio istorinę dalį u.k. 17090.**
- 7.5. Faktai susiję su objektu - **per Pirmąjį pasaulinį karą, 1915-1918 metais, lietuvių literatūros klasikas Jonas Mačiulis-Maironis gyveno ir tarnavo Krekenavos parapijoje, čia parašė poemą "Mūsų vargai", suredagavo iš lenkų kalbos išverstą giesmę Mergelei Marijai. Klebonijoje stovėjo puošni krosnis su židiniu (u.k.14868, dokumentas Nr. 7; panaikinta teisinė apsauga 2013 m.). Pastate buvusi krosnis po gaisro buvo pavogta. 1991 m. pavasarį kaltininkas surastas. Likusios 85 krosnies detalės saugomos Panevėžio miesto kraštotyros muziejuje. 2012 m. Jono Mačiulio - Maironio 150 metų proga atidengta atminimo lenta "1915 -1918 m. ČIA, SENOJOJE KLEBONIJOJE GYVENO KUNIGAS POETAS JONAS MAČIULIS - MAIRONIS" autorius skulptorius Alfridas Pajuodis (FF Nr.10).**

Krekenavos Švč. Mergelės Marijos Ėmimo į dangų bažnyčios statinių kompleksas, unikalus objekto kodas 3237.

Pilnas pavadinimas – Krekenavos Švč. Mergelės Marijos Ėmimo į dangų bažnyčios statinių kompleksas, unikalus objekto kodas - 32375, adresas - Panevėžio rajono sav., Krekenavos sen., Krekenavos mstl., Bažnyčios g. 13, įregistravimo registre data 2008-09-18, statusas - registrinis, rūšis - nekilnojamas, teritorijos KVR objektas 7290.00 kv. m.

Vertingosios savybės:

- 7.1.3.1. planavimo sprendiniai - **bažnyčios, sandėlio, šventoriaus tvoros pastatų formuojama planinė, tūrinė, erdvinė kompozicija** (-; -; TRP; FF Nr. 1-4; 2008 m.);
- 7.1.3.3. įvairios išraiškos formos - **saugomos teritorijos ŠR pusėje triaukštis stogastulpis su ornamentuotu kryžiumi ir skulptūromis (DV 1885)** (-; būklė patenkinama; TRP 11; FF Nr. 4-6; 2008, 2018 m.);
- 7.1.3.4. žemės ir jos paviršiaus elementai - **lygus reljefas** (-; -; TRP; FF Nr. 1-3; 2008 m.);
- 7.1.3.6. želdynai ir želdiniai - **šventoriaus apželdinimo pobūdis: vyrauja mažalapės liepos, paprastieji klevai ir uosiai, susodinti pavieniui, grupėmis** (-; būklė gera; FF Nr. 1-4, 7, 10, 207; 2008 m.);
- 7.3. Pirminė ir istorinė paskirtis - **sakralinė, visuomeninė;**
- 7.4. Artimiausios supančios aplinkos kultūrinio kraštovaizdžio autentiškumas - **Krekenavos miestelio kraštovaizdis** (-; -; TRP; -; 2008 m.).

Krekenava, unikalus objekto kodas 17090.

Pilnas pavadinimas – Krekenava, unikalus objekto kodas - 17090, adresas - Panevėžio rajono sav., Krekenavos sen., Krekenavos mstl., įregistravimo registre data 1993-12-02, statusas - registrinis, rūšis - nekilnojamas, teritorijos KVR objektas 242516.00 kv. m.

Vertingosios savybės:

- Gatvės tinklas, aikštės planas ir tūrinė erdvinė kompozicija, kapitalinio užstatymo fragmentai, miestelio panorama.

Zonos ir objektai buvo nustatyti, vadovaujantis www.kvr.kpd.lt portale pateikta informacija, žemėlapiais ir kt.

5.2 Projektiniai sprendiniai

Projekte apimtyse naujai rengiamam vietinės reikšmės keliui bus įrengiama asfalto danga, žvyro dangos nuovažos į sklypus ir kelkraščiai.

Numatomas naujos asfalto dangos kelio įrengimas kultūros paveldo teritorijos ribose, kelio trasa rengiama esamo privažiavimo vietoje nekeičiant kelio trasos, prisedrinat prie esamų privažiavimo plokščių, numatant minimalią 0,75 m storio dangos konstrukciją su numatomu projektinės dangos pakėlimu vid. 0,05 m, kas kasimo darbų gylį sudarys iki vid. 0,70 m apimant esamą privažiavimo dangą, nesiekiant žemiau esančių grunto sluoksnių. Darbai vykdomi tik iki sklypų ribų valstybinėje žemėje.

2613-01-PP-AR	Lapas	Lapų	Laida
	5	11	0

Statybos darbų poveikio vertinimas pagal vertingąsias savybes:

- 7.1.3.2. statinio liekanos - **plytų mūro išorinių sienų ir laikančių kapitalinių sienų liekanos, kamino liekanos** (-; būklė bloga; FF Nr. 1-9; 2012 m.) - numatomi darbai vykdomi esamo privažiavimo trasoje, nekeičiant kelio krypties ar pločio, todėl papildomas poveikis statinio liekanoms nenumatomas. Istorškai susiformavusi privažiavimo trasa ir įvažiavimų struktūra išlieka. Kelio dangos pagerinimas prisidės prie geresnės eksploatacijos, tačiau nepakeis kultūrinės ir vizualinės reikšmės.
- 7.3. Artimiausia supanti aplinka - **Krekenavos regioninis parkas, klebonijos pastato liekanos patenka į Krekenavos miestelio istorinę dalį u.k. 17090** - numatomi darbai vykdomi esamo privažiavimo trasoje, nekeičiant kelio krypties ar pločio, papildomas poveikis supančiai aplinkai nenumatomas. Istorškai susiformavusi privažiavimo trasa ir įvažiavimų struktūra išlieka. Kelio dangos pagerinimas prisidės prie geresnės eksploatacijos, tačiau nepakeis kultūrinės ir vizualinės reikšmės.
- 7.1.3.1. planavimo sprendiniai - **bažnyčios, sandėlio, šventoriaus tvoros pastatų formuojama planinė, tūrinė, erdvinė kompozicija** (-; -; TRP; FF Nr. 1-4; 2008 m.) - numatomi darbai vykdomi esamo privažiavimo trasoje, nekeičiant kelio krypties ar pločio, papildomas poveikis bažnyčios planavimo sprendiniams nenumatomas.
- 7.1.3.3. įvairios išraiškos formos - **saugomos teritorijos ŠR pusėje triaukštis stogastulpis su ornamentuotu kryžiumi ir skulptūromis (DV 1885)** (-; būklė patenkinama; TRP 11; FF Nr. 4-6; 2008, 2018 m.) - numatomi darbai vykdomi esamo privažiavimo trasoje, nekeičiant kelio krypties ar pločio, papildomas poveikis įvairios išraiškos formoms nenumatomas.
- 7.1.3.4. žemės ir jos paviršiaus elementai - **lygus reljefas** (-; -; TRP; FF Nr. 1-3; 2008 m.); - numatomi darbai vykdomi esamo privažiavimo trasoje, nekeičiant kelio krypties ar pločio ar reljefo, papildomas poveikis lygiam reljefui nenumatomas, nes reljefas nebus keičiamas, dangos rengiamos pritaikant prie esamų aukščių. Istorškai susiformavusi privažiavimo trasa ir įvažiavimų struktūra, reljefas išlieka. Kelio dangos pagerinimas prisidės prie geresnės eksploatacijos, tačiau nepakeis kultūrinės ir vizualinės reikšmės.
- 7.1.3.6. želdynai ir želdiniai - **šventoriaus apželdinimo pobūdis: vyrauja mažalapės liepos, paprastieji klevai ir uosiai, susodinti pavieniui, grupėmis** (-; būklė gera; FF Nr. 1-4, 7, 10, 207; 2008 m.) - numatomi darbai vykdomi esamo privažiavimo trasoje, nekeičiant kelio krypties ar pločio, darbai šventoriaus ribose nenumatomi, papildomas poveikis želdynams ir želdiniams šventoriuje nenumatomas.
- 7.3. Pirminė ir istorinė paskirtis - **sakralinė, visuomeninė** - numatomi darbai vykdomi esamo privažiavimo trasoje, nekeičiant kelio krypties ar pločio, papildomas poveikis pirminei ir istorinei paskirčiai nenumatomas.
- 7.4. Artimiausios supančios aplinkos kultūrinio kraštovaizdžio autentiškumas - **Krekenavos miestelio kraštovaizdis** (-; -; TRP; -; 2008 m.) – numatomi darbai vykdomi esamo privažiavimo trasoje, nekeičiant kelio krypties ar pločio, papildomas poveikis supančios aplinkos kultūrinio kraštovaizdžio autentiškumui nenumatomas, nes bus atnaujinamas tik dangos tipas, esamo žvyro/grunto danga bus pakeičiama į asfalto dangą. Istorškai susiformavusi privažiavimo trasa ir įvažiavimų struktūra išlieka. Kelio dangos pagerinimas prisidės prie geresnės eksploatacijos, tačiau nepakeis kultūrinės ir vizualinės reikšmės.
- Gatvės tinklas, aikštės planas ir tūrinė erdvinė kompozicija, kapitalinio užstatymo fragmentai, miestelio panorama - numatomi darbai vykdomi esamo privažiavimo trasoje, nekeičiant kelio krypties ar pločio, todėl papildomas poveikis gatvės tinklui nenumatomas. Istorškai susiformavusi privažiavimo trasa ir įvažiavimų struktūra išlieka.

Dėl sąlyginai nedidelių darbų apimčių (kelio dangos įrengimas įrengiant asfalto dangą, žvyro dangos kelkraščius, nuovažas) numatoma, kad planuojami statybos darbai reikšmingo poveikio kultūros paveldo objektams neturės. Projektuojami sprendiniai išsaugo istorškai susiformavusias struktūras. Numatomas kelio dangų įrengimas nekeičia kultūros paveldo objekto erdvinės, architektūrinės, kraštovaizdinės struktūros ir nedaro žalos archeologiniam sluoksniui. Poveikis visoms identifikuotoms vertingosioms savybėms vertinamas kaip neutralus, todėl projektas yra suderinamas su kultūros paveldo apsaugos reikalavimais.


Jei atliekant įrenginių įrengimo ar kitokius darbus aptinkama archeologinių radinių ar nekilnojamojo daikto vertingųjų savybių, valdytojai ar darbus atliekantys asmenys apie tai privalo pranešti savivaldybės paveldosaugos padaliniiui, o šis informuoja Kultūros paveldo departamentą prie Lietuvos Respublikos Kultūros ministerijos (toliau KPD). KPD gali sustabdyti darbus 15 dienų. Per šį terminą jis kartu su savivaldybės paveldosaugos padaliniu turi patikrinti pranešimą ir priimti sprendimą inicijuoti ar neinicijuoti aptiktos nekilnojamosios kultūros vertybės įregistravimą, kultūros paveldo objekto skelbimą saugomu ar aptiktos vertingosios savybės atskleidimą ir apsaugos reikalavimų patikslinimą.

Vadovaujantis paveldo tvarkybos reglamento PTR 2.13.01:2022 „Archeologinio kultūros paveldo tvarkyba“ 12.4. papunkčio nuostatomis archeologiniai tyrimai privalomi „kai atliekant tvarkybos ar statybos darbus aptinkamos archeologinio pobūdžio vertingosios savybės arba turimais duomenimis pagrindžiama archeologinio pobūdžio vertingųjų savybių buvimas ar sužalojimo tikimybė“, atsižvelgiant į tai, jei vykdant statybos darbus bus aptiktos archeologinės vertybės bus būtina atlikti archeologinius tyrimus.

Projekto įgyvendinimo metu numatoma užtikrinti pirminę objektų vertingųjų savybių apsaugą, vadovaujantis Lietuvos Respublikos nekilnojamojo kultūros paveldo apsaugos įstatymo 9 straipsnio nuostatomis. Tvarkomųjų

2613-01-PP-AR	Lapas	Lapų	Laida
	6	11	0

statybos darbų metu aptikus naujų, iki šiol nefiksuotų kultūros paveldo objekto ar jo aplinkos vertingųjų savybių, visi darbai privalės būti nedelsiant sustabdyti, apie tai informuojamas Kultūros paveldo departamentas prie Kultūros ministerijos, o projektas atitinkamai koreguojamas, įtraukiant naujai identifikuotas vertingąsias savybes ir jų apsaugos reikalavimus. Pažeidus šią tvarką ar padarius žalą kultūros paveldo objektui ar jo vertingosioms savybėms, atsakomybė taikoma pagal galiojančius Lietuvos Respublikos teisės aktus.

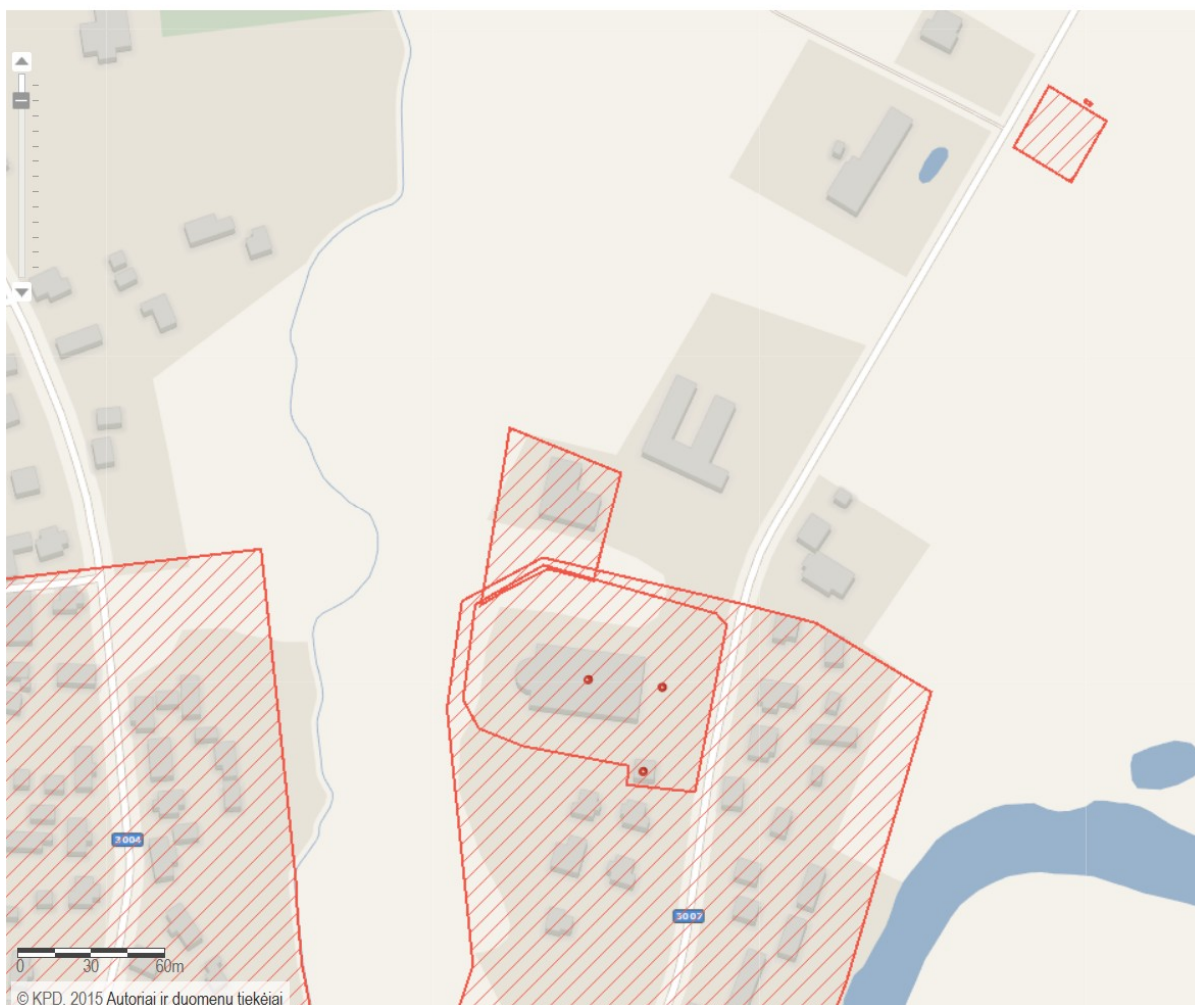

2 Pav. Situacijos schema su kultūros paveldo objektų ir vietovių teritorijų ribomis (kvr.kpd.lt)

6. SAUGOMOS TERITORIJOS TVARKYMO IR APSAUGOS REIKALAVIMAI

Projektuojamas kelias patenka į Saugomas teritorijas:

- Ekologinės apsaugos prioriteto zona;
- Krekenavos regioninis parkas;
- Krekenavos urbanistinis draustinis (Konservacinė funkcinio prioriteto zona).

Šiose teritorijose privaloma laikytis griežtų saugomų teritorijų apsaugos ir tvarkymo reikalavimų.

Teisinis reglamentavimas.

Visi projektiniai sprendiniai, statybos bei aplinkos tvarkymo darbai privalo būti vykdomi vadovaujantis šiais Lietuvos Respublikos (LR) teisės aktais:

- LR saugomų teritorijų įstatymu;
- LR specialiųjų žemės naudojimo sąlygų įstatymu;
- Ekologinės apsaugos prioriteto zonos, Krekenavos regioninio parko, Krekenavos urbanistinio draustinio nuostatais ir kitais susijusiais teisės aktais.

Kraštovaizdžio ir aplinkos apsaugos reikalavimai

Siekiant išsaugoti vertingą draustinio reljefą, biologinę įvairovę ir estetinį vaizdą, nustatomi šie esminiai reikalavimai:

- Minimalus poveikis kraštovaizdžiui: vietinės reikšmės kelias, inžineriniai tinklai projektuojami kuo mažiau keičiant natūralų kraštovaizdį ir reljefą. Žemės darbai ribojami iki minimaliai būtino masto.

2613-01-PP-AR	Lapas	Lapų	Laida
	7	11	0

- Pagal poreikį numatyti eismo organizavimą;
- Numatyti darbų vykdymo zonos sutvarkymą, pagal privalomų normatyvinių dokumentų reikalavimus.

Paruošiamieji darbai

Vykdamas numatytus statybos darbus privaloma organizuoti taip, kad būtų užtikrinamas nepertraukiamas ir saugus autotransporto eismas, pėsčiųjų ir autotransporto patekimas į aplinkines teritorijas. Darbų vietą privaloma aptverti vadovaujantis T DVAER 12 „Automobilių kelių darbo vietų aptvėrimo ir eismo reguliavimo taisyklėmis“.

Prieš pradėdant pagrindinius statybos darbus atliekami kiti teritorijos sutvarkymo darbai reikalingi paruošiamieji darbai: medžiagų sandėliavimas. Statybų metu statybos vietos aptveriamos. Minimalus kiekis statybinių medžiagų, reikalingų rangos darbams bus sandėliuojamas suderintose su Užsakovu vietose. Darbai turi būti vykdomi pagal projektą, pasirašant nustatyta tvarka darbų aktus, vykdamas statybos priežiūrą vykdančių tarnybų reikalavimus, turint gaminių sertifikavimo arba kitus kokybę įrodančius dokumentus.

Plano sprendiniai

Numatoma įrengti kelio dangą įrengiant naują vienšlaitę 4,00 m pločio asfalto dangą, eismo juostų skaičius – viena, numatyti kelkraščius – 1,00 m pločio iš smėlio-žvyro mišinio, nuvažas į sklypus. Numatoma įrengti automobilių stovėjimo aikštelę 3 lengviesiems automobiliams (iš jų viena vieta žmonėms su negalia) ir 1 autobusui. Darbai bus vykdomi tik valstybinėje žemėje arba gavus sutikimus iš žemės sklypų savininkų, nepažeidžiant trečiųjų asmenų teisių. Numatomas naujų dangų suvedimas su esamais paviršiais.

Numatoma įrengti dangų suvedimą su asfalto danga esamoje nuvažoje valstybinės reikšmės rajoninio kelio Nr. 3007 Nauradai – Naujamiestis – Krekenava, km 24.380, kairėje pusėje pusėje. Numatoma įrengti 4,00m pločio asfalto dangų suvedimą, eismo juostų skaičius – viena, numatomi kelkraščiai – 1,00 m pločio, smėlio-žvyro mišinio. Numatomas asfalto dangos, kelkraščių suvedimas su esamais paviršiais. Dangų suvedimo darbai bus vykdomi valstybinio kelio apsaugos zonoje, valstybinio kelio sklypo unikalus Nr. 4400-3977-2266 ribose, kelio statinio ribose.

Vertikalus planavimas, lietaus vandens nuvedimas

Dangų aukščiai suprojektuoti priderinus prie esamos situacijos, taip kad nebūtų pažeisti trečiųjų šalių interesai ir būtų užtikrintas paviršinio vandens nuvedimas nuo dangų, kad ant jų nesikaupytų vanduo. Vertikalinis planavimas bus atliktas atsižvelgiant į esamą reljefą, esamus inžinerinius tinklus.

Vanduo nuvedamas į formuojamus šlaitus ir paskleidžiamas teritorijoje. Suformuoti kelio šlaitai pylimai ir iškasos tvirtinami dirvožemiu ir užsėjant žole. Paviršinis vanduo nuvedamas taip, kad netekėtų į gretimus sklypus. Naujos lietaus surinkimo ir nuvedimo sistemos įrengimas šiuo remonto projektu nenumatomas.

Esama nuvaža valstybinės reikšmės rajoninio kelio Nr. 3007 Nauradai – Naujamiestis – Krekenava, km 24.380, kairėje pusėje yra šiek žemiau nei remontuojamas vietinės reikšmės kelias. Esamas dangų aukštis ties valstybinio kelio danga ties Pk 2+29 yra apie h=48,29 m, aukštis ties nuvažos jungtimi su vietinės reikšmės keliu yra apie h=48,35 m. Lietaus nuotekos nuo vietinės reikšmės kelio surenkamas formuojamais šlaitais ir paskleidžiamas teritorijoje iki valstybinio kelio sklypo ribos. Lietaus nuotekų nuo vietinės reikšmės kelio patekimas į valstybinio kelio sklypą bus minimalus. Remiantis šiais duomenimis priimama, kad paviršinis vanduo nuo nuvažos suvedimo dangų nepateks į valstybinio kelio teritoriją, bus užtikrinamas vandens nuvedimas, įrengiami šlaitai užtikrins vandens pašalinimą iš projektuojamos dangos konstrukcijos nuvažoje, paviršinis vanduo nuvažos zonoje dėl numatomų dangų nuolydžių nesikaups.

Skersiniai ir išilginiai profiliai

Išilginis profilis projektuojamas priderinus prie esamos situacijos, taip kad nebūtų pažeisti trečiųjų šalių interesai ir būtų užtikrintas paviršinio vandens nuvedimas nuo dangos. Dangų skersinis profilis numatomas dvišlaitis su 2,5 % nuolydžiais. Kelkraščiai projektuojami su 6,0 % nuolydžiu. Projektuojamos dangos projektinis išilginis nuolydis numatomas prisitaikant prie esamo žemės paviršiaus nuolydžio. Išilginis profilis projektuojamas prisilaikant esamų dangų aukščių ir atitinka leistinus nuolydžius.

Numatomos projektinės apkrovos a nustatymas

Gatvės dangos projektinė apkrova nustatoma remiantis KPT SDK 19 Kelių projektavimo taisyklės „Automobilių kelių standartizuotų dangų konstrukcijų projektavimo taisyklės“ 3 priedu.

$$A = N * EVPA^{(ST)} * f_1 * f_2 * f_3 * f_z * 365$$

čia:

A – ekvivalentinės 10 t svorio ašies apkrovų skaičiaus suma per nustatytą projektinį naudojimo laikotarpį;

N – projektinio naudojimo laikotarpio metų skaičius, paprastai 20 metų;

2613-01-PP-AR	Lapas	Lapų	Laida
	9	11	0

$EVPA^{(ST)}$ – vidutinis sunkiojo transporto ekvivalentinių ašių apkrovų skaičius, nustatomas per parą, i-1 naudojimo metais, $EVPA^{(ST)} = 10$;

f_1 – važiuojamosios dalies juostų skaičiaus koeficientas (žr. 4 lentelę), kai dvi eismo juostos, dvipusis eismas $f_1 = 0,50$;

f_2 – važiuojamosios dalies juostos pločio koeficientas (žr. 5 lentelę), kai eismo juostos plotis – nuo 2,50 iki 2,75, $f_2 = 1,80$;

f_3 – išilginio nuolydžio koeficientas (žr. 6 lentelę), kai didžiausias išilginis nuolydis – mažesnis kaip 2, $f_3 = 1,00$;

f_z – vidutinis metinis sunkiojo transporto eismo padidėjimo koeficientas (žr. 8 lentelę), $f_z = 1,112$.

Projektinė apkrova A (ESAs) = $20 * 10 * 0,50 * 1,8 * 1,00 * 1,112 * 365 = 0,0730$ mln. $\leq 0,1$

Dangų konstrukcijos

Vadovaujantis Automobilių kelių standartizuotų dangų konstrukcijų projektavimo taisyklių 9 lentele, kai projektinė apkrova A (ESAs) $\leq 0,1$, numatoma DK 0,1 dangos konstrukcijos klasė.

Pirminis mažiausias šalčiui atsparios dangos konstrukcijos storis apskaičiuojamas pagal projektinę dangos konstrukcijos klasę, esamo grunto jautrio šalčiui klasę. Dangų konstrukcijų storiai parenkami ant F3 jautrio šalčiui klasių gruntų.

Pirminis mažiausias šalčiui atsparios dangos konstrukcijos storis apskaičiuojamas pagal Automobilių kelių standartizuotų dangų konstrukcijų projektavimo taisyklių 6 lentelės duomenis: $0,50 \times 150 \text{ cm} = 75,0 \text{ cm}$.

Pirminio mažiausio šalčiui atsparios dangos konstrukcijos storio patikslinimas pagal Automobilių kelių standartizuotų dangų konstrukcijų projektavimo taisyklių 7 lentelės D tikslinimą nenumatomas.

Apsauginio šalčiui atsparaus sluoksnio storis apskaičiuojamas iš mažiausio šalčiui atsparios dangos konstrukcijos storio atimant projektuojamos dangos konstrukcijos sluoksnių storius.

Ant įrengiamo, išlyginto lovio dugno įrengiamas šalčiui atsparių medžiagų sluoksnis iš nesurišto mišinio pagal TRA SBR 19. Ant sutankinto šalčiui atsparių medžiagų sluoksnio įrengiamas skaldos pagrindo sluoksnis iš nesurišto mineralinių medžiagų mišinio (fr. 0/45). Ant sutankinto skaldos pagrindo įrengiami asfalto sluoksnis, įrengiami kelkraščiai.

DK 0,1 asfalto danga:

- 8 cm storio asfalto pagrindo-dangos sluoksnis iš mišinio AC 16 PD;
- 20 cm storio skaldos pagrindo sl. iš nesurišto mineralinių medžiagų mišinio (fr. 0/45), $EV_2 \geq 120 \text{ MPa}$;
- 47 cm storio apsauginis šalčiui atsparus sluoksnis iš nesurišto mineralinių medžiagų mišinio, $EV_2 = 80 \text{ MPa}$;
- Žemės sankasa, $EV_2 \geq 45 \text{ MPa}$.

Valstybinės reikšmės kelio nuvažos asfalto dangos konstrukcija:

Kai projektinė apkrova A (ESAs), $\leq 0,1$ mln., numatoma asfalto dangos konstrukcija – DK 0,1 konstrukcijos klasės. Dangos konstrukcijos storis parenkamas ant F3 jautrio šalčiui klasių gruntų. Pagal Automobilių kelių standartizuotų dangų konstrukcijų projektavimo taisyklių 6 lentelę numatomas pirminis šalčiui atsparios dangos konstrukcijos storis DK 0,1 dangai 70cm (didžiausią įšalo gylis Panevėžio rajono savivaldybėje 150cm x 0,50 ant F3 jautrio šalčiui klasių gruntų = 75cm). Pirminio šalčiui atsparios dangos konstrukcijos storio tikslinimas atsižvelgiant į faktines (esamas) dangos konstrukcijos naudojimo sąlygas nenumatomas.

Ant įrengiamo, išlyginto lovio dugno įrengiamas apsauginis šalčiui atsparus sluoksnis iš nesurišto mišinio pagal TRA SBR 19. Ant sutankinto apsauginio šalčiui atsparaus sluoksnio įrengiamas skaldos pagrindo sluoksnis iš mišinio 0/45. Ant sutankinto skaldos pagrindo įrengiamas asfalto dangos sluoksnis, įrengiami kelkraščiai.

DK 0,1 nuvažos dangos konstrukcija:

- 8 cm storio asfalto pagrindo-dangos sluoksnis iš mišinio AC 16 PD;
- 20 cm storio skaldos pagrindo sl. iš nesurišto mineralinių medžiagų mišinio (fr. 0/45), $EV_2 \geq 120 \text{ MPa}$;
- 47 cm storio apsauginis šalčiui atsparus sluoksnis iš nesurišto mineralinių medžiagų mišinio, $EV_2 = 80 \text{ MPa}$;
- Žemės sankasa, $EV_2 \geq 45 \text{ MPa}$.

Kelkraščio viršutinis sluoksnis rengiamas iš smėlio - žvyro mišinio, pridedant 40 % skaldos, kurio storis 8 cm.

2613-01-PP-AR	Lapas	Lapų	Laida
	10	11	0

Leidžiama naudoti smėlio ir žvyro mišinius, skirtus žvyrkelių ir kelkraščių dangų viršutiniams sluoksniams rengti su mažiausiu, išimties tvarka leistinu dulkių kiekiu, prabyrančiu pro sieto < 0,063 mm akutes, LF4 ≥ 4 %, kaip numato dokumentas TRA SBR 19.

Eismo organizavimas

Vertikalus ženklinimas

Kelio vertikalu ženklinimas rengiamas vadovaujantis „Kelių vertikalojo ženklavimo taisyklėmis“.

Horizontalus ženklinimas

Kelio horizontalus ženklinimas rengiamas vadovaujantis „Kelių horizontaliojo ženklavimo taisyklėmis“.

Inžineriniai tinklai

Esami inžineriniai tinklai išsaugomi, esant poreikiui numatomos papildomos apsaugos priemonės.

Prieš darbus išsikviesti AB "Energijos skirstymo operatorius" atstovą esamų tinklų nužymėjimui. Prieš darbus išsikviesti AB "Energijos skirstymo operatorius" atstovą esamų tinklų nužymėjimui. Tinklų vietos ir gylio tikslinimui rankiniu būdu atlikti kontrolines atkasas. Užtikrinti esamų kabelių apsaugojimą nuo mechaninių pažeidimų darbų metu.

Prieš vykdant žemės kasinėjimo darbus ryšių apsaugos zonoje išsikviesti atstovą tinklų nužymėjimui. Vykdyti statybų darbus susikirtimo vietose su ryšių tinklais kasimo darbus vykdyti rankiniu būdu. Ryšių kabelių kanalus ir kabelius grunte, patenkančius į remontuojamą dalį, jei neišlaikomas normatyvinis gylis būtina apsaugoti, uždengiant kelio plokštėmis arba įgilinti iki normatyvinio gylio, apsaugant kabelius remontiniu išilgai sudedamu vamzdžiu. Jeigu bus tankinamas gruntas su mechanizuotomis priemonėmis, ryšių kanalus būtina įgilinti ir pakeisti apsauginiais sudedamais KH06110/BA vamzdžiais. Pažeistus kanalus su ryšių kabeliais pakeisti į apsauginius sudedamus KH06110/BA vamzdžius. Grunto sutankinimo darbų zonoje negali būti neapsaugotų ryšių kabelių kanalų su ryšių kabeliais. Statybinės atliekos susikaupusias dėl elektroninių ryšių infrastruktūros elementų perkėlimo darbų, utilizuojamos statytojo lėšomis. Visi darbai atliekami užsakovo, statytojo lėšomis.

Apželdinimas

Teritorija tvarkoma, vadovaujantis aplinkosauginiais reikalavimais želdinių šalinimui. Vadovaujantis LR želdynų įstatymų ir LR Vyriausybės nutarimu „Dėl kriterijų, pagal kuriuos medžiai ir krūmai augantys ne miškų ūkio paskirties žemėje, priskiriami saugotiniams, sąrašo patvirtinimo ir medžių ir krūmų priskyrimo saugotiniams“ želdiniai, kurie auga miestų bendro naudojimo teritorijose yra laikomi saugotinais.

Įvertinta esamų želdinių, patenkančių į naujos infrastruktūros plėtros ribas situacija, pateikiamos priemonės jiems tvarkyti.

Kadangi vertinti želdiniai patenka į infrastruktūros plėtros ribas, dauguma jų turi būti šalinami. Statiniui netrukdančios medžiai, pamedžio krūmai ar atskiros krūmų grupės paliekami formuoti infrastruktūros objekto apsauginį želdyną. Paliekamiems augti medžiams rekomenduojamas prašviesinamasis genėjimas arba genėjimas pakeliant lajas.

Baigiamieji darbai

Visoje statybų teritorijoje po pagrindinių statybos darbų numatoma sutvarkyti darbų zoną, šlaitai užpilami dirvožemiu ir apsėjami.

2613-01-PP-AR	Lapas	Lapų	Laida
	11	11	0

Panevėžio rajono savivaldybės administracija
(specialiuosius reikalavimus išduodančio subjekto pavadinimas)

SPECIALIEJI REIKALAVIMAI

_____ m. _____ d. Nr. _____

Duomenys apie statytoją (-us)

Juridinio asmens pavadinimas, kodas, buveinės adresas

Panevėžio rajono savivaldybės administracija, 188774594, Panevėžys, Vasario 16-osios g. 27

Ryšio duomenys

El. p. savivaldybe@panrs.lt, tel. +37045582946

DUOMENYS APIE STATINIO PROJEKTĄ

Statinio projekto pavadinimas (numatomas) Vietinės reikšmės kelio Vilties kelias, Krekenava, Panevėžio r. sav., statybos projektas

PRIDEDAMA:

Specialieji architektūros reikalavimai SARD-54-260925-00080, 2026-09-25

(Numeris, data)

Specialieji saugomos teritorijos tvarkymo

ir apsaugos reikalavimai STRD-00-260923-00621, 2026-09-23

(Numeris, data)

Specialieji paveldosaugos reikalavimai SPRD-00-260921-00952, 2026-09-21

(Numeris, data)

Specialiuosius reikalavimus išdavė

(išdavusio asmens pareigos)

(parašas, data)

(vardas, pavardė)

TVIRTINU _____
(parašas)

(pareigų pavadinimas)

(vardas ir pavardė)
_____ m. _____ d.
(data)

SPECIALIEJI PAVELDOSAUGOS REIKALAVIMAI

_____ m. _____ d. Nr. _____

Kultūros paveldo departamento prie Kultūros ministerijos Panevėžio - Utenos teritorinis skyrius
(teritorinio skyriaus pavadinimas)

I. BENDRIEJI DUOMENYS

1. Projekto pavadinimas

Vietinės reikšmės kelio Vilties kelias, Krekenava, Panevėžio r. sav., statybos projektas

2. Statytojas (užsakovas) ar turintis statytojo teisę asmuo (fizinio asmens vardas, pavardė, adresas, el. pašto adresas, tel.; juridinio asmens pavadinimas, teisinė forma, juridinio asmens kodas, juridinio asmens adresas, el. pašto adresas, tel.)

Panevėžio rajono savivaldybės administracija, 188774594, Panevėžys, Vasario 16-osios g. 27, +37045582946

3. Statybos rūšis (nauja statyba, rekonstrukcija, kapitalinis remontas, paprastasis remontas, statinio griovimas)
Naujo statinio statyba

4. Statybos (statinio) vieta (adresas): žemės sklypo (-ų), adresas (-ai), Nekilnojamojo turto registro unikalus (-ūs) Nr. , statinio (-ių) adresas, Nekilnojamojo turto registro unikalus (-ūs) Nr.

Panevėžio rajono sav., Krekenavos sen., Krekenava, Nėra, Nėra

5. Informacija, ar tvarkomieji statybos darbai numatomi kultūros paveldo objekte, jo teritorijoje, kultūros paveldo vietovėje ar jų apsaugos zonose (pavadinimas, unikalus kodas Kultūros vertybių registre)

Klebonijos pastato liekanos, 12163

Krekenavos Švč. Mergelės Marijos Ėmimo į dangų bažnyčios statinių kompleksas, 32375

6. Informacija apie anksčiau išduotus specialiuosius paveldosaugos reikalavimus (jeigu jie buvo išduoti), kurie pakeitus juos šiais specialiaisiais paveldosaugos reikalavimais neteko galios (registracijos data, Nr.)

Nėra

II. SPECIALIEJI PAVELDOSAUGOS REIKALAVIMAI

Statybos (statinio) vieta (adresas): žemės sklypo (-ų), adresas (-ai), Nekilnojamojo turto registro unikalus (-ūs) Nr. , statinio (-ių) adresas, Nekilnojamojo turto registro unikalus (-ūs) Nr.

Panevėžio rajono sav., Krekenavos sen., Krekenava, Nėra, Nėra

1. 1. Teisės aktų ir teritorijų planavimo ir kitų dokumentų nuostatos, kuriomis reikia vadovautis, rengiant statinio projektą ir vykdant tvarkomuosius statybos darbus (įstatymai, kiti teisės aktai ar jų nuostatos, individualūs ar tipiniai apsaugos reglamentai, apsaugos sutartys, konkretūs paveldo tvarkybos reglamentai, nekilnojamojo kultūros paveldo apsaugos specialiojo teritorijų planavimo ir kiti galiojantys teritorijų planavimo dokumentai, specialiosios žemės naudojimo sąlygos): 1.1. Lietuvos Respublikos nekilnojamojo kultūros paveldo apsaugos įstatymo (toliau – NKPAĮ), kiti teisės aktai, reglamentuojančių kultūros vertybių apsaugą, naudojimą ir tvarkymą nuostatos. 1.1.1. Krekenavos istorinė dalis, unikalus kodas 17090, ir Klebonijos pastato liekanos, u. k. 12163, - įregistruotos Kultūros vertybių registre, būtina vadovautis NKPAĮ 9 str. nuostatomis. 1.1.2. Valdytojo teisės ir pareigos nustatytos NKPAĮ 14 str. 1.2. Lietuvos Respublikos Statybos įstatymas. 1.3. Lietuvos Respublikos Vyriausybės nutarimas 2002-01-31 Nr. 152 „Dėl nekilnojamųjų kultūros vertybių atskirų grupių tipinių apsaugos reglamentų patvirtinimo“. 1.4. STR 1.01.01:2005

„Kultūros paveldo statinio tvarkomųjų statybos darbų reglamentai“. 1.6. STR 1.04.04:2017 „Statinio projektavimas, projekto ekspertizė“. 1.7. Specialiųjų žemės naudojimo sąlygų įstatymo 59 ir 60 str.

2. 2. Turima objekto tyrimų ir kita dokumentacija: Krekenavos istorinės dalies (u.k. 17090) nekilnojamojo kultūros paveldo vertinimo tarybos aktas 2026-07-20 Nr. KPD-AV-1797, Klebonijos pastato liekanų (u.k. 12163) nekilnojamojo kultūros paveldo vertinimo tarybos aktas 2013-06-10 Nr. KPD-AV-522, duomenys – internetiniame puslapyje <http://kvr.kpd.lt/> - nepažeisti vertinimo tarybos aktais nustatytų vertingųjų savybių. 3. Reikalavimai statybos sklypui: archeologiniai tyrimai Krekenavos miestelio istorinės dalies (u.k. 17090) teritorijoje. 4. Reikalavimai projektuotojui: rengti statybos darbų projektus turi teisę teisės aktų nustatyta tvarka atestuotas specialistas.

PASTABA:

Bet kokie esminiai pataisymai laikinajame apsaugos reglamente negalimi, išskyrus klaidų pataisymą. Klaidos turi būti pataisytos abiejuose laikinojo apsaugos reglamento egzemplioriuose ir patvirtintos juos parengusio ir išdavusio valstybės tarnautojo ir teritorinio padalinio vedėjo parašu, nurodant pataisymo datą.

Norėdamas keisti išduotus specialiuosius reikalavimus, statytojas (užsakovas) ar jo įgaliotas asmuo teikia laisvos formos motyvuotą prašymą dėl patvirtinto laikinojo apsaugos reglamento pripažinimo netekusiu galios ir užpildo 1 priede nurodytos formos prašymą naujiems specialiesiems paveldosaugos reikalavimams išduoti. Nauji specialieji paveldosaugos reikalavimai (laikinasis apsaugos reglamentas) išduodami Aprašo nustatyta tvarka.

Specialiuosius paveldosaugos reikalavimus parengė:

Vardas, pavardė

parašas

pareigų pavadinimas

A.V.

Panevėžio rajono savivaldybės administracija
(išduodančio subjekto pavadinimas)

SPECIALIEJI ARCHITEKTŪROS REIKALAVIMAI

_____ m. _____ d. Nr. _____

Panevėžio rajono sav.
(specialiųjų architektūros reikalavimų nustatymo vieta (miestas / rajonas))

Duomenys apie statytoją (-us)

Juridinio asmens pavadinimas, kodas, buveinės adresas

Panevėžio rajono savivaldybės administracija, 188774594, Panevėžys, Vasario 16-osios g. 27

Ryšio duomenys

El. p. savivaldybe@panrs.lt, tel. +37045582946

ŽEMĖS SKLYPO (-Ų) IR STATINIO (-IŲ) DUOMENYS

Statinio projekto pavadinimas (numatomas) Vietinės reikšmės kelio Vilties kelias, Krekenava, Panevėžio r. sav., statybos projektas

Duomenys apie inžinerinius statinius

Pavadinimas Kelias

Statybos metai Nėra

Statybos rūšis Naujo statinio statyba

Statinio paskirtis Kelių

Inžinerinio statinio paskirties grupė Susisiekimo komunikacijų statiniai

Kategorija Nesudėtingasis

Unikalus Nr. Nėra

Žemės sklypo (-ų) kad. Nr., Žemės sklypo (-ų) unikalus Nr. Nėra, Nėra

Valstybinės žemės sklypas Taip

Adresas (-ai) *(jei suteiktas)* Panevėžio rajono sav., Krekenavos sen., Krekenava

Saugoma teritorija Taip, Krekenavos regioninis parkas (0700000000014)

Kultūros paveldo statinys Ne

Kultūros paveldo objekto teritorija Taip, Klebonijos pastato liekanos (12163), Krekenavos Švč. Mergelės Marijos Ėmimo į dangų bažnyčios statinių kompleksas (32375)

Kultūros paveldo vietovė Ne

Kultūros paveldo objekto apsaugos zona Ne

Kultūros paveldo vietovės apsaugos zona Taip, Krekenava (17090)

Kitų statinių (objektų) apsaugos zona (-os) Ne

Kitos sklypui (teritorijai) taikomos specialiosios žemės naudojimo sąlygos Ne

STATINIUI NUSTATYTI SPECIALIEJI ARCHITEKTŪROS REIKALAVIMAI

1. Žemės sklypo tvarkymas (Apželdinimo, aptvėrimo, reljefo formavimo principai, žaidimų ir kitos aikštelės, automobilių stovėjimo vietos ir kiti reikalavimai) Vadovautis statybos techniniu reglamentu STR 2.06.04:2014 „Gatvės ir vietinės reikšmės keliai. Bendrieji reikalavimai“.

2. Statinių statybos linijos nustatymas pagal gatvių (kelių) raudonąsias linijas Jeigu raudonosios linijos nėra nustatytos jas pažymėti projekto rengimo metu.

3. Pastate galimos kitos atskirais nekilnojamojo turto kadastro objektais suformuotų patalpų paskirties grupės nei ta, kuriai priskirtas pastatas (jeigu prašyme išduoti specialiuosius reikalavimus nurodyta, kad pastatas planuojamas mišrus (polifunkcinis) ir nurodytos pastate pageidaujamos formuoti skirtingos nei pastato patalpų paskirties grupės, iš pageidaujamų surašomos tik kurios atitinka žemiausio teritorijai taikomo kompleksinio teritorijų planavimo dokumento sprendiniuose suplanuotų (galimų) žemės naudojimo būdų turinį) Nėra

4. Leistinas statinio (-ių) aukštis metrais nuo žemės paviršiaus (pastatų, priklausinių), leidžiamoji statinio (statinių) aukščio altitudė, aukštų skaičius Nėra

5. Leistinas žemės sklypo užstatymo tankis Nėra

6. Leistinas žemės sklypo užstatymo intensyvumas ar užstatymo tūrio rodiklis (pramonės ir sandėliavimo objektų ir (ar) inžinerinės infrastruktūros teritorijose) Nėra

7. Leistinas užstatymo tipas Nėra

8. Priklausomųjų želdynų ir želdinių dalys žemės sklype (procentais) Nėra

9. Statinio (-ių) išdėstymas žemės sklype gretimų sklypų atžvilgiu 1. Atsižvelgti į gretimybes. 2. Numatyt patekimą į visus sklypus. 3. Napažeisti trečiųjų šalių interesų.

10. Savivaldybės tarybos sprendimu pripažintų architektūriniu, urbanistiniu, valstybiniu ar viešojo intereso požiūriu reikšmingų objektų architektūrinių konkursų rengimo privalomumas Nėra

11. Visuomenės informavimo apie numatomą statinio (statinių grupės) projektavimą privalomumas STR 1.04.04:2017 „Statinio projektavimas, projekto ekspertizė“ 4 priedas. 8.2 Gatvės:naujos ir rekonstruojamos A, B, C ir D kategorijų gatvės miesto ar kaimo gyvenamosiose vietovėse.

12. Savivaldybės architektūros kokybės vertinimo metodikos taikymo gairių, patvirtintų savivaldybės tarybos sprendimu, kriterijai Nėra

13. Kiti reikalavimai Vadovautis Krekenavos miestelio teritorijos bendruoju planu. TPD registravimo Nr. T00065542

14. Jeigu konkretūs specialieji architektūros reikalavimai nenustatomi, tai įrašoma atitinkamuose 2 priede nurodytos formos punktuose.

15. Šio priedo 4–9 papunkčiuose išvardyti reikalavimai nustatomi, kai Lietuvos Respublikos teritorijų planavimo įstatymo 20 straipsnio nustatytais atvejais neparengti detalieji planai arba vietovės lygmens bendrieji planai, kuriuose nustatomas detaliųjų planų teritorijos naudojimo reglamentas, taip pat kai šie teritorijų planavimo dokumentai parengti, bet juose nenustatyti visi šio priedo 4–9 punktuose nurodyti reikalavimai (šiuo atveju nustatomi tik trūkstami).

16. Specialiųjų architektūros reikalavimų galiojimo terminas, nustatytas Lietuvos Respublikos Statybos įstatymo 24 straipsnyje.

Specialiuosius architektūros reikalavimus išdavė

(išdavusio asmens pareigos)

(parašas)

(vardas, pavardė, data)

Aukštaitijos saugomų teritorijų direkcija
(išduodančio subjekto pavadinimas)

SPECIALIEJI SAUGOMOS TERITORIJOS TVARKYMO IR APSAUGOS REIKALAVIMAI

_____ m. _____ d. Nr. _____

Panevėžio rajono sav.

(specialiųjų saugomos teritorijos tvarkymo ir apsaugos reikalavimų nustatymo vieta: miestas / rajonas)

Duomenys apie statytoją (-us)

Juridinio asmens pavadinimas, kodas, buveinės adresas

Panevėžio rajono savivaldybės administracija, 188774594, Panevėžys, Vasario 16-osios g. 27

Ryšio duomenys

El. p. savivaldybe@panrs.lt, tel. +37045582946

ŽEMĖS SKLYPO (-Ų) IR STATINIO (-IŲ) DUOMENYS

Statinio projekto pavadinimas (numatomas) Vietinės reikšmės kelio Vilties kelias, Krekenava, Panevėžio r. sav., statybos projektas

Duomenys apie inžinerinius statinius

Pavadinimas Kelias

Statybos metai Nėra

Statybos rūšis Naujo statinio statyba

Statinio paskirtis Kelių

Inžinerinio statinio paskirties grupė Susisiekimo komunikacijų statiniai

Kategorija Nesudėtingasis

Unikalus Nr. Nėra

Žemės sklypo (-ų) kad. Nr., Žemės sklypo (-ų) unikalus Nr. Nėra, Nėra

Valstybinės žemės sklypas Taip

Adresas (-ai) *(jei suteiktas)* Panevėžio rajono sav., Krekenavos sen., Krekenava

Saugoma teritorija Taip, Krekenavos regioninis parkas (0700000000014)

Kultūros paveldo statinys Ne

Kultūros paveldo objekto teritorija Taip, Klebonijos pastato liekanos (12163), Krekenavos Švč. Mergelės Marijos Ėmimo į dangų bažnyčios statinių kompleksas (32375)

Kultūros paveldo vietovė Ne

Kultūros paveldo objekto apsaugos zona Ne

Kultūros paveldo vietovės apsaugos zona Taip, Krekenava (17090)

Kitų statinių (objektų) apsaugos zona (-os) Ne

Kitos sklypui (teritorijai) taikomos specialiosios žemės naudojimo sąlygos Ne

STATINIUI NUSTATYTI SPECIALIEJI SAUGOMOS TERITORIJOS TVARKYMO IR APSAUGOS REIKALAVIMAI

1. Veiklą saugomojoje teritorijoje reglamentuojantys dokumentai ir konkrečios jų nuostatos, taikomos projektuojamam statiniui ir (ar) nuorodos į jas Krekenavos regioninio parko ekologinės apsaugos prioriteto zona, specializuoto apsauginio ūkininkavimo (apsauginės agrarinės teritorijos) (ŽAs) kraštovaizdžio tvarkymo zona. Rengiant projektą vadovautis: 1. Krekenavos regioninio parko nuostatai. 2. Krekenavos regioninio parko ir jo zonų ribų planas patvirtintas Lietuvos Respublikos Vyriausybės 2009 m. gruodžio 9 d. nutarimu Nr. 1617. 3. Saugomų teritorijų įstatymas. 4. Specialiųjų žemės naudojimo sąlygų įstatymas. 5. Gamtinio karkaso nuostatai. 6. Nacionalinis kraštovaizdžio tvarkymo planas. 7. Tipinis saugomų teritorijų apsaugos reglamentas. 8. Krekenavos regioninio parko tvarkymo planas patvirtintas Lietuvos Respublikos aplinkos ministro 2010 m. kovo 30 d. įsakymu Nr. D1-25. 9. Kitais, teritorijai parengtais ir galiojančiais, teritorijų planavimo dokumentais.

2. Papildomai nustatyti specialieji saugomos teritorijos reikalavimai:

2.1. Mažiausias leistinas atstumas iki vandens telkinio Nėra

2.2. Mažiausias leistinas atstumas nuo pakrantės apsaugos juostos Nėra

2.3. Mažiausias leistinas atstumas iki šlaitų Nėra

2.4. Saugomos rūšys, buveinės Nėra

3. Kiti reikalavimai (poveikis įsteigtoms ar potencialioms „Natura 2000“ teritorijoms) Nėra

4. Jeigu konkretūs specialieji saugomos teritorijos tvarkymo ir apsaugos reikalavimai nenustatomi, tai įrašoma atitinkamuose šiame priede pateiktos formos punktuose.

Specialiuosius saugomos teritorijos tvarkymo ir apsaugos reikalavimus išdavė

(išdavusio asmens pareigos)

(parašas, data)

(vardas, pavardė)

DETALŪS METADUOMENYS

Dokumento sudarytojas (-ai)	Panevėžio rajono savivaldybės administracija 188774594, Panevėžio m. sav. Panevėžio m. Vasario 16-osios g. 27
Dokumento pavadinimas (antraštė)	Specialieji reikalavimai
Dokumento registracijos data ir numeris	2026-09-25 Nr. SRD-54-260925-00081
Dokumento gavimo data ir dokumento gavimo registracijos numeris	–
Dokumento specifikacijos identifikavimo žymuo	ADOC-V1.0
Parašo paskirtis	Pasirašymas
Parašą sukūrusio asmens vardas, pavardė ir pareigos	Donatas Malinauskas, Vedėjas Donatas Malinauskas, Panevėžio rajono savivaldybės administracija
Sertifikatas išduotas	DONATAS MALINAUSKAS LT
Parašo sukūrimo data ir laikas	2026-09-25 10:07:50 +03:00
Parašo formatas	XAdES-T
Laiko žymoje nurodytas laikas	2026-09-25 10:08:01 +03:00
Informacija apie sertifikavimo paslaugų teikėją	SK ID Solutions EID-Q 2021E, SK ID Solutions AS EE
Sertifikato galiojimo laikas	2024-10-04 18:39:13 – 2029-10-04 23:59:59
Informacija apie būdus, naudotus metaduomenų vientisumui užtikrinti	"Registravimas" paskirties metaduomenų vientisumas užtikrintas naudojant "RCSC IssuingCA-2, VI Registru Centras - i.k. 124110246 LT" išduotą sertifikatą "IS Infostatyba, Statybos sektoriaus vystymo agentūra, VŠĮ, į.k.305997589 LT", sertifikatas galioja nuo 2024-12-04 16:45:42 iki 2027-12-04 16:45:42
Pagrindinio dokumento priedų skaičius	–
Pagrindinio dokumento priedamų dokumentų skaičius	3
Priedamo dokumento sudarytojas (-ai)	Kultūros paveldo departamento prie Kultūros ministerijos Panevėžio - Utenos teritorinis skyrius 188692688, Vilnius, Šnipiškių g. 3
Priedamo dokumento pavadinimas (antraštė)	Specialieji paveldosaugos reikalavimai
Priedamo dokumento registracijos data ir numeris	2026-09-21 Nr. SPRD-00-260921-00952
Priedamo dokumento sudarytojas (-ai)	Panevėžio rajono savivaldybės administracija 188774594, Panevėžio m. sav. Panevėžio m. Vasario 16-osios g. 27
Priedamo dokumento pavadinimas (antraštė)	Specialieji architektūros reikalavimai
Priedamo dokumento registracijos data ir numeris	2026-09-25 Nr. SARD-54-260925-00080
Priedamo dokumento sudarytojas (-ai)	Aukštaitijos saugomų teritorijų direkcija 306108968, Anykščiai, J. Biliūno g. 55
Priedamo dokumento pavadinimas (antraštė)	Specialieji saugomos teritorijos tvarkymo ir apsaugos reikalavimai
Priedamo dokumento registracijos data ir numeris	2026-09-23 Nr. STRD-00-260923-00621
Programinės įrangos, kuria naudojantis sudarytas elektroninis dokumentas, pavadinimas	Avilys SDP eDocs
Informacija apie elektroninio dokumento ir elektroninio (-ių) parašo (-ų) tikrinimą (tikrinimo data)	Atitinka specifikacijos keliamus reikalavimus. Visi dokumente esantys elektroniniai parašai galioja (2026-09-28 11:44:01)
Papildomi metaduomenys	Nuorašą suformavo 2026-09-28 11:44:01 Avilys SDP eDocs

TECHNINĖ SPECIFIKACIJA

TVIRTINU

(pareigų pavadinimas)

(parašas, antspaudas)

(vardas, pavardė, data)

PRELIMINARI KELIO PROJEKTAVIMO DARBŲ UŽDUOTIS

1. Užsakovas: Panevėžio rajono savivaldybės administracija.
2. Objekto pavadinimas: Panevėžio r. Krekenavos mstl. kelias Vilties kelias.
3. Statybos rūšis: statinio nauja statyba.
4. Projektavimo stadija: statinio statybos supaprastintas projektas (rengiamas vienu etapu).
5. Nurodymai objekto projektavimui ir pagrindiniai jų rodikliai:
 - 5.1. keliui Vilties kelias:
 - 5.1.1. kelio kategorija: IIIv,
 - 5.1.2. kelio ilgis: apie 215 m,
 - 5.1.3. žemės sankasos plotis: 6,0 m,
 - 5.1.4. važiuojamosios dalies plotis: 4,0 m,
 - 5.1.5. kelkraščių plotis: 2 x 1,0 m,
 - 5.1.6. numatyti sklandų projektuojamo kelio sujungimą su valstybinės reikšmės rajoniniu keliu Nr. 3007 Nauradai–Naujamiestis–Krekenava pagal „Dangų sujungimo metodą“ (derinimus atlikti AB „Via Lietuva“ nustatyta tvarka),
 - 5.2. projektuojamos automobilių stovėjimo aikštelės plotas: apie 240 m².
6. Rekomenduojama kelio važiuojamosios dalies ir automobilių stovėjimo aikštelės konstrukcija:
 - 6.1. kelio danga: 8 cm storio asfalto dangos pagrindo sluoksnis iš mišinio AC 16 PD,
 - 6.2. pagrindas: nesurištasis skaldytų mineralinių medžiagų mišinys pagal tyrinėjimų rezultatus, vadovaujantis Automobilių kelių standartizuotų dangų konstrukcijų projektavimo taisyklėmis, patvirtintomis Lietuvos Respublikos susisiekimo ministro 2025 m. kovo 28 d. įsakymu Nr. 3-127 (toliau – KPT SDK),
 - 6.3. šalčiui atsparus sluoksnis: šalčiui nejautrių medžiagų sluoksnis pagal tyrinėjimų rezultatus, vadovaujantis KPT SDK.
7. Pėsčiųjų ir dviračių takai, šaligatviai, jų pločiai, dangos tipai: nėra.
8. Vandens nuvedimas: sprendžiama projektavimo metu.
9. Autobusų sustojimo aikštelių tipas: nėra.

10. Kitos projektavimo sąlygos:

10.1. numatyti topografinės nuotraukos parengimą;

10.2. numatyti būtinas eismo organizavimo priemones;

10.3. numatyti darbų zonos sutvarkymą pagal privalomų normatyvinių dokumentų reikalavimus;

10.4. pataisyti statinio statybos projektą pagal privalomojo ekspertizės akto pastabas per Statytojo nurodytą terminą (bendrąją projekto ekspertizę organizuoja Statytojas);

10.5. teikti visus reikiamus pranešimus, paraiškas valstybinėse įmonėse, mokėti mokesčius ir muitus, taip pat gauti visus reikiamus leidimus, suderinimus bei pažymas statybos darbams projektuoti, vykdyti, užbaigti laiku ir ištaisyti defektus (jeigu tokių būtų);

10.6. pateikti 2 (du) projekto egzempliorius ir 1 (vieną) projekto egzempliorių skaitmenine forma, t. y. perduoti Užsakovui parengto ir suderinto projekto 1 originalą, 1 kopiją ir 1 elektroninėje laikmenoje (kompaktinėje plokštelėje). Tekstiniai dokumentai ir brėžiniai turi būti pdf ir dwg formatu. Elektroninėje laikmenoje projektas turi būti pasirašytas rengėjo.

11. Projektuojant vadovautis šiais dokumentais:

STR 1.04.04:2017 „Statinio projektavimas, projekto ekspertizė“, KTR 1.01:2008 „Automobilių keliai“, STR 2.06.04:2014 „Gatvės ir vietinės reikšmės keliai. Bendrieji reikalavimai“, STR 2.03.01:2019 „Statinių prieinamumas“, Automobilių kelių standartizuotų dangų konstrukcijų projektavimo taisyklėmis, patvirtintomis Lietuvos Respublikos susisiekimo ministro 2025 m. kovo 28 d. įsakymu Nr. 3-127, Automobilių kelių nesurištųjų mišinių ir gruntų, naudojamų sluoksniams be rišiklių, techninių reikalavimų aprašu TRA SBR 19, Prisijungimo prie valstybinės reikšmės kelių sąlygų išdavimo tvarkos aprašu, patvirtintu 2024 m. birželio 20 d. Lietuvos Respublikos susisiekimo ministro įsakymu Nr. 3-227 „Dėl prisijungimo prie valstybinės reikšmės kelių sąlygų išdavimo tvarkos aprašo patvirtinimo“, Dviračių ir pėsčiųjų eismo infrastruktūros planavimo ir projektavimo taisyklėmis, patvirtintomis Lietuvos Respublikos susisiekimo ministro 2024 m. lapkričio 26 d. įsakymu Nr. 3-415, Inžinerinių eismo saugumo priemonių įgyvendinimo rekomendacijomis, patvirtintomis Viešosios įstaigos Transporto kompetencijų agentūros direktoriaus 2024 m. lapkričio 22 d. įsakymu Nr. 2-147 ir kitais šiuo metu Lietuvos Respublikoje galiojančiais teisės aktais ir standartais.


Laimėjęs tiekėjas bus pagrindiniu projektuotoju ir turės skirti viso projekto vadovą.

UŽSAKOVAS

(vardas, pavardė, pareigos)

(parašas)

Krekenavos mstl. kelio Vilties kelias schema

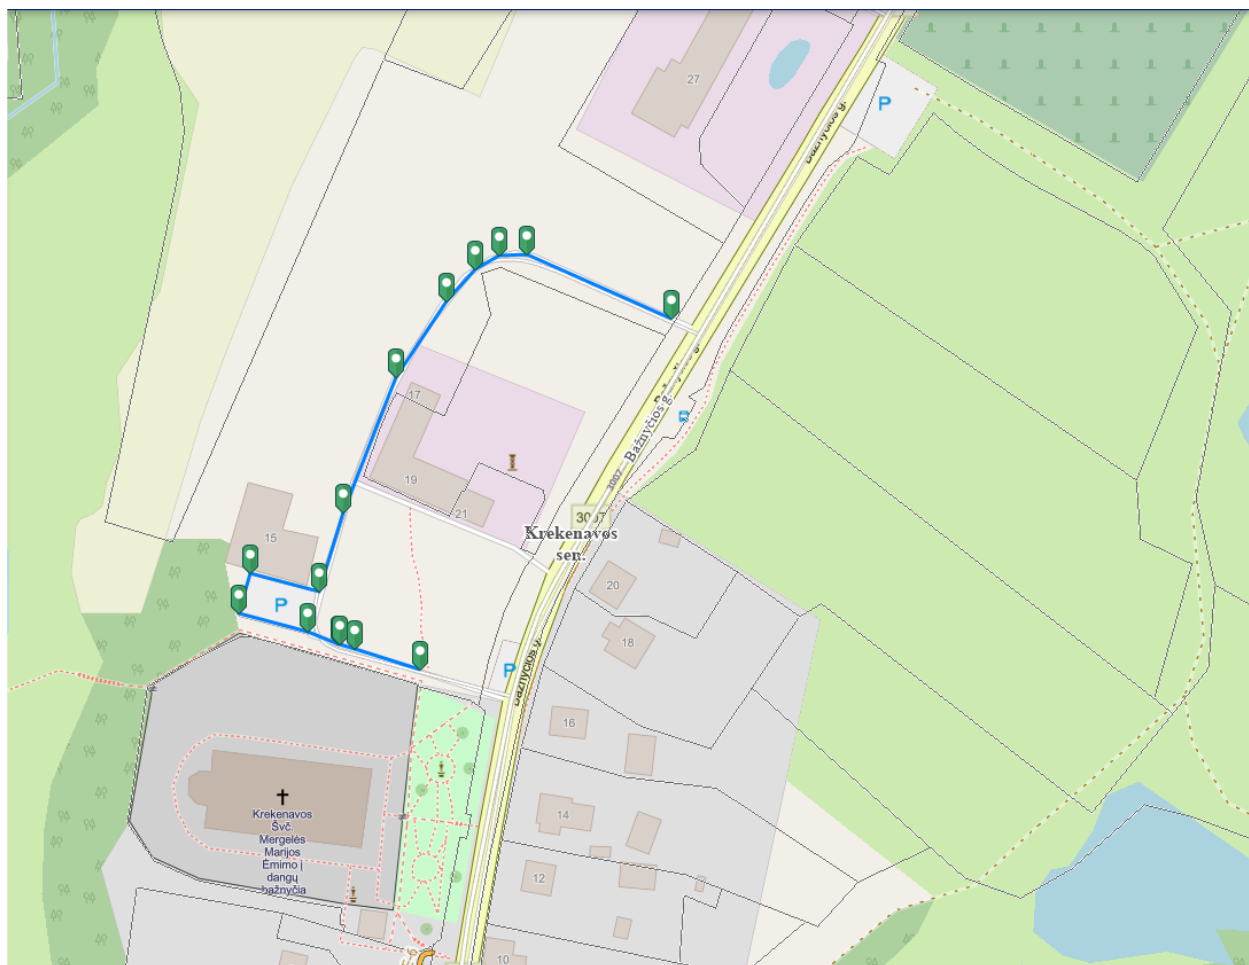

1. Reikalavimai darbams:

Tiekėjas, atlikdamas aukščiau paminėtus darbus, turi vadovautis šiais dokumentais: KTR 1.01:2008 „Automobilių keliai“, STR 2.06.04:2014 „Gatvės ir vietinės reikšmės keliai. Bendrieji reikalavimai“, Automobilių kelių dangos konstrukcijos sluoksnių bei rišiklių įrengimo taisyklėmis JT SBR 19; Automobilių kelių mineralinių medžiagų mišinių, naudojamų sluoksniams bei rišiklių, techninių reikalavimų aprašu TRA SBR 19; Automobilių kelių dangos konstrukcijos asfalto sluoksnių įrengimo taisyklėmis JT ASFALTAS 25, Automobilių kelių asfalto mišinių techninių reikalavimų aprašu TRA ASFALTAS 25 ir kitais Lietuvos Respublikoje galiojančiais teisės aktais ir standartais.

2. Darbų atlikimo terminai:

Darbų atlikimo terminas – 8 mėn. Darbų atlikimo terminas gali būti pratęsiamas ne ilgesniam kaip 9 mėn.

laikotarpiui tik dėl aplinkybių, kurios nepriklauso nuo Rangovo (išskirtinai nepalankios gamtinės sąlygos, kitos aplinkybės, kurios nebuvo žinomos pirkimo vykdymo metu ir su kuriomis susidurtų bet kuris Rangovas), ir esant Sutartyje nustatytoms sąlygoms.

3. Atliktų darbų priėmimas:

Atlikti darbai priimami ir priėmimo dokumentai įforminami taip, kad Rangovas Užsakovui juos pateiktų iki einamojo mėnesio 20 (dvidešimos) dienos, o jei ši diena yra ne darbo diena – kitą po jos einančią darbo dieną.

4. Darbų finansavimas:

Darbai apmokami Kelių priežiūros ir plėtros programos, privačių asmenų lėšomis.

ELEKTRONINIŲ RYŠIŲ INFRASTRUKTŪROS APSAUGOJIMO SĄLYGOS

2026-05-27 Nr. A-1143/26

Užsakovas: Dinas Bučas

Statytojas: Panevėžio rajono savivaldybės administracija

Objekto pavadinimas ir vieta: Vietinės reikšmės kelio Panevėžio r. sav. Krekenava, Bažnyčios g., supaprastintas statybos projektas

TECHNINIAI REIKALAVIMAI ELEKTRONINIŲ RYŠIŲ INFRASTRUKTŪROS APSAUGOJIMUI.

1. Užsakovas iki statybos darbų pradžios savo lėšomis turi numatyti veiksmus ir priemones į darbų zoną patenkančios Telia Lietuva, AB (toliau Telia) elektroninių ryšių infrastruktūros apsaugojimui:
 - 1.1. Ryšių kabelių kanalų šulinius, patenkančius į darbų zonos ribas, papildomai sustiprinti, įrengiant papildomus perdengimus ir šulinių liukus su dangčiais MTT tipo. Šulinių liukų aukščius sureguliuoti (suvienodinti) su atstatomos dangos aukščiu. Esant būtinumui šulinius sužeminti arba perstatyti naujai, jeigu sužeminus, nebus galima jų eksploatuoti. Esami ryšių šuliniai neturi patekti į projektuojamą važiuojamąją dalį. Ryšių kabelių kanalus, patenkančius į projektuojamą važiuojamąją dalį, jei neišlaikomas normatyvinis gylis būtina apsaugoti, uždengiant kelio plokštėmis arba įgilinti iki normatyvinio gylio apsaugant kabelius remontiniu išilgai sudedamu vamzdžiu iki artimiausio ryšių šulinio;
 - 1.2. Neapsaugotus (gruntinius) ryšių kabelius apsaugoti remontiniu išilgai sudedamu vamzdžiu bei įgilinti iki normatyvinio gylio, jeigu jis yra neišlaikomas. Galus užsandarinti, kad nepatektų vanduo;
 - 1.3. Kasant tranšėją ryšių kabelių kanalus susikirtimo vietoje sutvirtinti, pakišant metalinį lovio profilį arba kitus sutvirtinimo elementus, apjuosiant sankabomis ir pakabinant. Užverčiant tranšėją, užverčiama visa konstrukcija kartu su profiliais ar kitais tvirtinimo elementais;
 - 1.4. Apsaugoti antžeminę elektroninių ryšių infrastruktūrą (telekomunikacijų spintas, kabelines dėžutes, stulpelius ir kt.), patenkančią į darbų zoną.
2. Nesant galimybės apsaugoti elektroninių ryšių infrastruktūros, būtina išsiimti elektroninių ryšių infrastruktūros iškėlimo sąlygas.

BENDRIEJI REIKALAVIMAI.

1. Vykdam projektavimą, elektroninių ryšių infrastruktūros įrengimo reikalavimus nustato Lietuvos Respublikos Ryšių reguliavimo tarnybos patvirtintos „Elektroninių ryšių infrastruktūros įrengimo, žymėjimo, priežiūros ir naudojimo taisyklės“, kiti Statybos techniniai reglamentai.
2. Elektroninių ryšių infrastruktūros elementų apsaugojimo, projektavimo ir statybos darbus gali vykdyti tik juridinis arba fizinis asmuo, atitinkantis Lietuvos Respublikos statybos įstatymo ir jo poįstatyminių aktų reikalavimus.
3. Elektroninių ryšių infrastruktūros apsaugojimo sprendiniai turi būti detalizuoti projektiniuose pasiūlymuose ir aiškinamajame rašte.
4. Elektroninių ryšių infrastruktūros apsaugos zonų dydžiai ir darbai jose nustatyti Lietuvos Respublikos Specialiųjų žemės naudojimo sąlygų įstatyme.

5. Vadovaujantis Lietuvos Respublikos Statybos įstatymo 6 straipsnio 4 punktu – „Statinys turi būti statomas ir pastatytas, o statybos sklypas tvarkomas taip, kad statybos metu ir naudojant pastatytą statinį trečiųjų asmenų gyvenimo ir veiklos sąlygos, kurias jie turėjo iki statybos pradžios, galėtų būti pakeistos tik pagal normatyvinių statybos techninių dokumentų ir normatyvinių statinio saugos ir paskirties dokumentų nuostatas, o šios sąlygos yra kaip numato 1 punktas - statinių esamos techninės būklės nepabloginimas.
6. Statybinės atliekos, susidariusios dėl elektroninių ryšių infrastruktūros elementų apsaugojimo / perkėlimo sprendinių įgyvendinimo, utilizuojamos statytojo lėšomis.
7. Elektroninių ryšių infrastruktūros įrengimo, apsaugojimo sprendinius ir projektą derinti su Projektu_derinimas_Panevezys@telia.lt.
8. Statybos, kasimo ar kitus darbus elektroninių ryšių infrastruktūros apsaugos zonoje vykdyti rankiniu būdu, pagal suderintą projektą ir tik gavus Telia rašytinį sutikimą žemės kasimo darbams. Dėl leidimo gavimo kreiptis el. paštu romanas.jurjevas@telia.lt tel. +370 (698) 43175.
9. Elektroninių ryšių infrastruktūros apsaugojimo darbai turi būti priduoti Telia, prieš užpilant tranšėją iškvietus atstovą. Atstovo iškvietimą registruoti prieš 1-2 darbo dienas www.telia.lt/trasu-rodymas.
10. Užsakovas privalo Telia ir tretiesiems asmenims atlyginti elektroninių ryšių infrastruktūros apsaugojimo darbų metu dėl Užsakovo kaltės padarytus nuostolius. Nuostoliai atlyginami šalių susitarimu, o šalims nesusitarus – Lietuvos Respublikos įstatymų nustatyta tvarka.
11. Telia pasilieka teisę, esant būtinumui, keisti apsaugojimo sąlygas.

Telia Lietuva, AB vardu apsaugojimo sąlygas parengė UAB Lantelis inžinierius Petras Rupšys,
tel. nr. +37061880362, petras.rupsys@lantel.lt

AKCINĖ BENDROVĖ „VIA LIETUVA“

Dinas Bučas

dinas.bucas@gmail.com

Nr. (6.6 Mr)2-_____

Į 2026-05-20

Nr. RS/CDT/2026050020

DĖL PRAŠYMO

Akcinė bendrovė „Via Lietuva“ (toliau – Bendrovė) 2026-05-20 gavo Jūsų prašymą Nr. RS/CDT/2026050020 dėl leidimo įrengti nuovažą. Pareiškėjas – Dinas Bučas pagal 2026-04-17 įgaliojimą Nr. M-282. Statytojas/Užsakovas – Panevėžio rajono savivaldybės administracija.

Bendrovė nustato šias sąlygas, susijusias su valstybinės reikšmės rajoniniu keliu Nr. 3007 Nauradai–Naujamiestis–Krekenava (toliau – rajoninis kelias):

1. projektą rengti vadovaujantis galiojančiais statybos techniniais reglamentais ir kitais teisės aktais;
2. reikalavimai inžineriniams tinklams:
 - 2.1. rengiant inžinerinių tinklų projekto dalį vadovautis sąlygomis, pateiktomis Bendrovės tinklalapyje (žiūrėti nuorodą <https://vialietuva.lt/aktuali-informacija>);
 - 2.2. įvertinti apšvietimo reikalavimus paskelbtus Bendrovės internetiniame puslapyje adresu: <https://vialietuva.lt/aktuali-informacija>;
 - 2.3. lietaus nuotekų tinklų bei paviršinio vandens nuleidimo nuo planuojamos teritorijos į krašto kelio vandens nuvedimo griovius ir įrenginius neprojektuoti. Vandens nuvedimas nuo planuojamos teritorijos turi būti projektuojamas tik į savo žemės sklypus ir vidinius įrenginius.
3. reikalavimai susisiekimui:
 - 3.1. naują nuovažą projektuoti, vadovaujantis statybos techninio reglamento STR 2.06.04:2014 „Gatvės ir vietinės reikšmės keliai. Bendrieji reikalavimai“ patvirtinto Lietuvos Respublikos aplinkos ministro 2014 m. birželio 17 d. įsakymu Nr. D1-533 (toliau – reglamentas);
 - 3.2. rajoninio kelio statinio ribose nuovažų dangą numatyti vadovaujantis Automobilių kelių standartizuotų dangų konstrukcijų projektavimo taisyklėmis, patvirtintomis Lietuvos Respublikos susisiekimo ministro 2025 m. kovo 28 d. įsakymu Nr. 3-127;
 - 3.3. vadovautis Automobilių kelių vandens nuleidimo sistemų projektavimo taisyklėmis KPT VNS 16 patvirtintomis Lietuvos automobilių kelių direkcijos prie Susisiekimo ministerijos direktoriaus 2016 m. rugpjūčio 31 d. įsakymu Nr. V-476;
 - 3.4. esant poreikiui ir atsižvelgiant į esamą situaciją, projektuojamoje nuovažoje (sankryžoje) numatyti vandens pralaidos įrengimą arba pagrįsti, kodėl vandens pralaida nereikalinga. Jei pralaida įrengiama, vamzdžio diametras, pagal statybos taisyklės ST 188710638.07:2004 „Automobilių kelių metalinių ir plastikinių vandens pralaidų kartotiniai konstrukciniai sprendimai“, patvirtintas Lietuvos automobilių kelių direkcijos prie Susisiekimo ministerijos generalinio direktoriaus 2011 m. kovo 7 d. įsakymu Nr. V-72, negali būti mažesnis negu Ø 400 mm;
 - 3.5. pažeidus rajoninio kelio paviršinio vandens nuvedimo įrenginius ar kitus kelio elementus, numatyti jų atstatymą;
 - 3.6. vadovautis Kelio ženklų ir vertikaliojo ženklinimo taisyklėmis, patvirtintomis Lietuvos Respublikos susisiekimo ministro 2012 m. sausio 31 d. įsakymu Nr. 3-83;
 - 3.7. vadovautis kelio ženklų atramų parinkimo, projektavimo ir įrengimo taisyklėmis PĮT KŽA 08, patvirtintomis Lietuvos automobilių kelių direkcijos prie Susisiekimo ministerijos generalinio direktoriaus 2008 m. rugsėjo 29 d. įsakymu Nr. V-298;
 - 3.8. vadovautis statybos rekomendacijomis R 36-01 „Automobilių kelių sankryžos“, patvirtintomis Lietuvos automobilių kelių direkcijos prie Susisiekimo ministerijos generalinio direktoriaus 2002 m. vasario 7 d. įsakymu Nr. 9;

- 3.9. vadovautis Inžinerinių eismo saugumo priemonių įgyvendinimo rekomendacijose, patvirtintomis Viešosios įstaigos Transporto kompetencijų agentūros direktoriaus 2024 m. lapkričio 22 d. įsakymu Nr. 2-147;
 - 3.10. vadovautis Automobilių kelių žemės darbų atlikimo ir žemės sankasos įrengimo taisyklėse ĮT ŽS 17, patvirtintomis Lietuvos automobilių kelių direkcijos prie Susisiekimo ministerijos direktoriaus 2017 m. balandžio 3 d. įsakymu Nr. V-194;
 - 3.11. vadovautis Automobilių kelių dangos konstrukcijos sluoksnių be rišiklių įrengimo taisyklėse ĮT SBR 19, patvirtintomis Lietuvos automobilių kelių direkcijos prie Susisiekimo ministerijos direktoriaus 2019 m. gruodžio 23 d. įsakymu Nr. V-111;
 - 3.12. pateikti projektuojamos nuovažos (sankryžos) dangos konstrukcijos sujungimo su rajoninio kelio konstrukcija sprendinius (atskira detalės išnaša susisiekimo brėžinyje).
4. kiti reikalavimai:
- 4.1. projekte pažymėti rajoninio kelio statinio ir/ar sklypo ribas;
 - 4.2. projekte pažymėti rajoninio kelio apsaugos zonos ribas nurodant matmenį nuo kelio briaunos;
 - 4.3. projektą rengti nepažeidžiant trečiųjų asmenų interesų;
 - 4.4. keičiant sankryžos esamus parametrus (spindulius, pločius, projektuojant pralaidą kelio statinio ribose) turite su Bendrove sudaryti susitarimą;
 - 4.5. esant poreikiui bendrovei pateikti brėžinius įvertinimui ir prisijungimo prie valstybinės reikšmės kelių sutarties pasirašymui (schemas – prieš projektinius pasiūlymus) (schemą sudaro nuovažos centro koordinatės bei atstumai iki artimiausių registruotų ar planuojamų (pagal suderintus nuovažų įrengimo projektus) nuovažų rajoniniame kelyje į abi puses nuo planuojamos nuovažos, nuovažos parametrai (spinduliai, plotis, pralaida, pralaidos vieta (jeigu reikalinga), nurodyta planuojama ūkinė/komercinė veikla žemės sklype);
 - 4.6. nuovažos remonto projektą rajoninio kelio statinyje parengti pagal Bendrovės projektavimo užduotį (užduotis parengiama po prisijungimo prie valstybinės reikšmės kelių sutarties pasirašymo);
 - 4.7. eismo organizavimo, ribojimo schemas ir (ar) sprendinius statybos darbų atlikimo metu pateikti peržiūrėti ir derinti Paslaugų ir kompetencijų grupei (eos@vialietuva.lt);
 - 4.8. esant poreikiui, vadovaujantis Automobilių kelių juostos naudojimo inžineriniams tinklams kloti bendrųjų taisyklių BT ITK 09 patvirtintų Kelių direkcijos generalinio direktoriaus 2009 m. spalio 27 d. įsakymu Nr. V-329, 2 priedu (privalomasis), kartu su projektu pateikti pasirašytą (su inžinerinių tinklų valdytoju ir kelio savininku) inžinerinių tinklų klojimo, priežiūros, rekonstrukcijos ir iškėlimo sutartį;
 - 4.9. parengtą projektą ir sprendinių brėžinių kopijas (.pdf ir .dwg formatu), kurios turės likti Bendrovėje kartu su prašymu dėl projekto patikrinimo, pritarimo ir derinimo pateikti peržiūrėti ir derinti Bendrovei .

Paslaugų grupės konsultacijų ir paslaugų centro
komandos vadovas

Raimundas Lukaševičius

R. Damaševičiūtė, tel. (8 5) 232 9600, el. p. raimonda.damaseviciute@vialietuva.lt

DETALŪS METADUOMENYS	
Dokumento sudarytojas (-ai)	Akcinė bendrovė Via Lietuva
Dokumento pavadinimas (antraštė)	DĖL PRAŠYMO
Registracija #1	
Dokumento registracijos data ir numeris	2026-05-27T14:15:36.967+03:00, 2-26-7680
Dokumento specifikacijos identifikavimo žymuo	ADOC-V1.0
Parašas #1	
Parašo paskirtis	Pasirašymas
Parašą sukūrusio asmens vardas, pavardė ir pareigos	Raimundas Lukaševičius, Komandos vadovas (-ė)
Parašo sukūrimo data ir laikas	2026-05-27T14:15:37.9218646+03:00
Parašo formatas	Kvalifikuotas elektroninis parašas
Laiko žymoje nurodytas laikas	2026-05-27T14:15:50+03:00
Informacija apie sertifikavimo paslaugų teikėją	EID-SK 2016 AS Sertifitseerimiskeskus EE
Sertifikato galiojimo laikas	2029-06-23T23:59:59+03:00
Parašas #2	
Parašo paskirtis	Registravimas
Parašą sukūrusio asmens vardas, pavardė ir pareigos	DVS sistema, Dokumentų valdymo sistema
Parašo sukūrimo data ir laikas	2026-05-27T14:15:51.2769294+03:00
Parašo formatas	Kvalifikuotas elektroninis parašas
Laiko žymoje nurodytas laikas	-
Informacija apie sertifikavimo paslaugų teikėją	RCSC IssuingCA-2 VI Registru Centras - i.k. 124110246 LT
Sertifikato galiojimo laikas	2028-05-14T10:38:06+03:00
Informacija apie būdus, naudotus metaduomenų vientisumui užtikrinti	Metaduomenų vientisumas užtikrintas elektroniniais parašais
Pagrindinio dokumento priedų skaičius	0

Pagrindinio dokumento pridedamų dokumentų skaičius	0
Programinės įrangos, kuria naudojantis sudarytas elektroninis dokumentas, pavadinimas	DocLogix v12.8.7.0
Informacija apie elektroninio dokumento ir elektroninio (-ių) parašo (-ų) tikrinimą (tikrinimo data)	Tikrinant dokumentą nenustatyta jokių klaidų, 2026-06-11 17:03:06

UAB Kelrada
Saulėtekio al.15, LT-10224, Vilnius,
info@kelrada.lt, tel. +370 628 11388

DĖL DINO BUČO SKYRIMO PROJEKTO VADOVU

2026 m. balandžio 08 d.
Vilnius

Vykdam sutartinius įsipareigojimus pagal projektavimo darbų sutartį projekto **“Vietinės reikšmės kelio Panevėžio r. sav., Krekenava, Bažnyčios g., supaprastintas statybos projektas“** darbams atlikti, projekto vadovu **s k i r i a m a s** Dinas Bučas, kvalifikacijos atestato Nr. 18900.

Direktorius Andrius Sanulaitis

SSVA

STATYBOS SEKTORIAUS
VYSTYMO AGENTŪRA

Viešoji įstaiga Statybos sektoriaus vystymo agentūra | Įmonės kodas 305997589 | Sėlių g. 66, 08109 Vilnius | www.ssva.lt

KVALIFIKACIJOS ATESTATAS

Nr. 18900

Dinas Bučas

Suteikta teisė eiti ypatingojo statinio projekto dalies vadovo ir ypatingojo statinio projekto dalies vykdymo priežiūros vadovo pareigas.

Statiniai: susisiekimo komunikacijos (keliai, gatvės), kiti transporto statiniai, taip pat minėti statiniai, esantys kultūros paveldo objekto teritorijoje, jo apsaugos zonoje, kultūros paveldo vietovėje.

Projekto dalys: konstrukcijų, susisiekimo, pasirengimo statybai ir statybos darbų organizavimo, statybos skaičiuojamosios kainos nustatymo.

Atestavimo padalinio vadovė,
laikinais vykdanti direktoriaus funkcijas


Sigita Kuzmickienė

Išduotas 2026 m. kovo 10 d.

Pirmą kartą išduotas 2007 m. kovo 30 d.

Kvalifikacijos atestatų registras skelbiamas <https://www.ssva.lt/registrai>

1. Turinio pavadinimas: PILNO TURINIO TOPOGRAFINIS PLANAS M 1:500

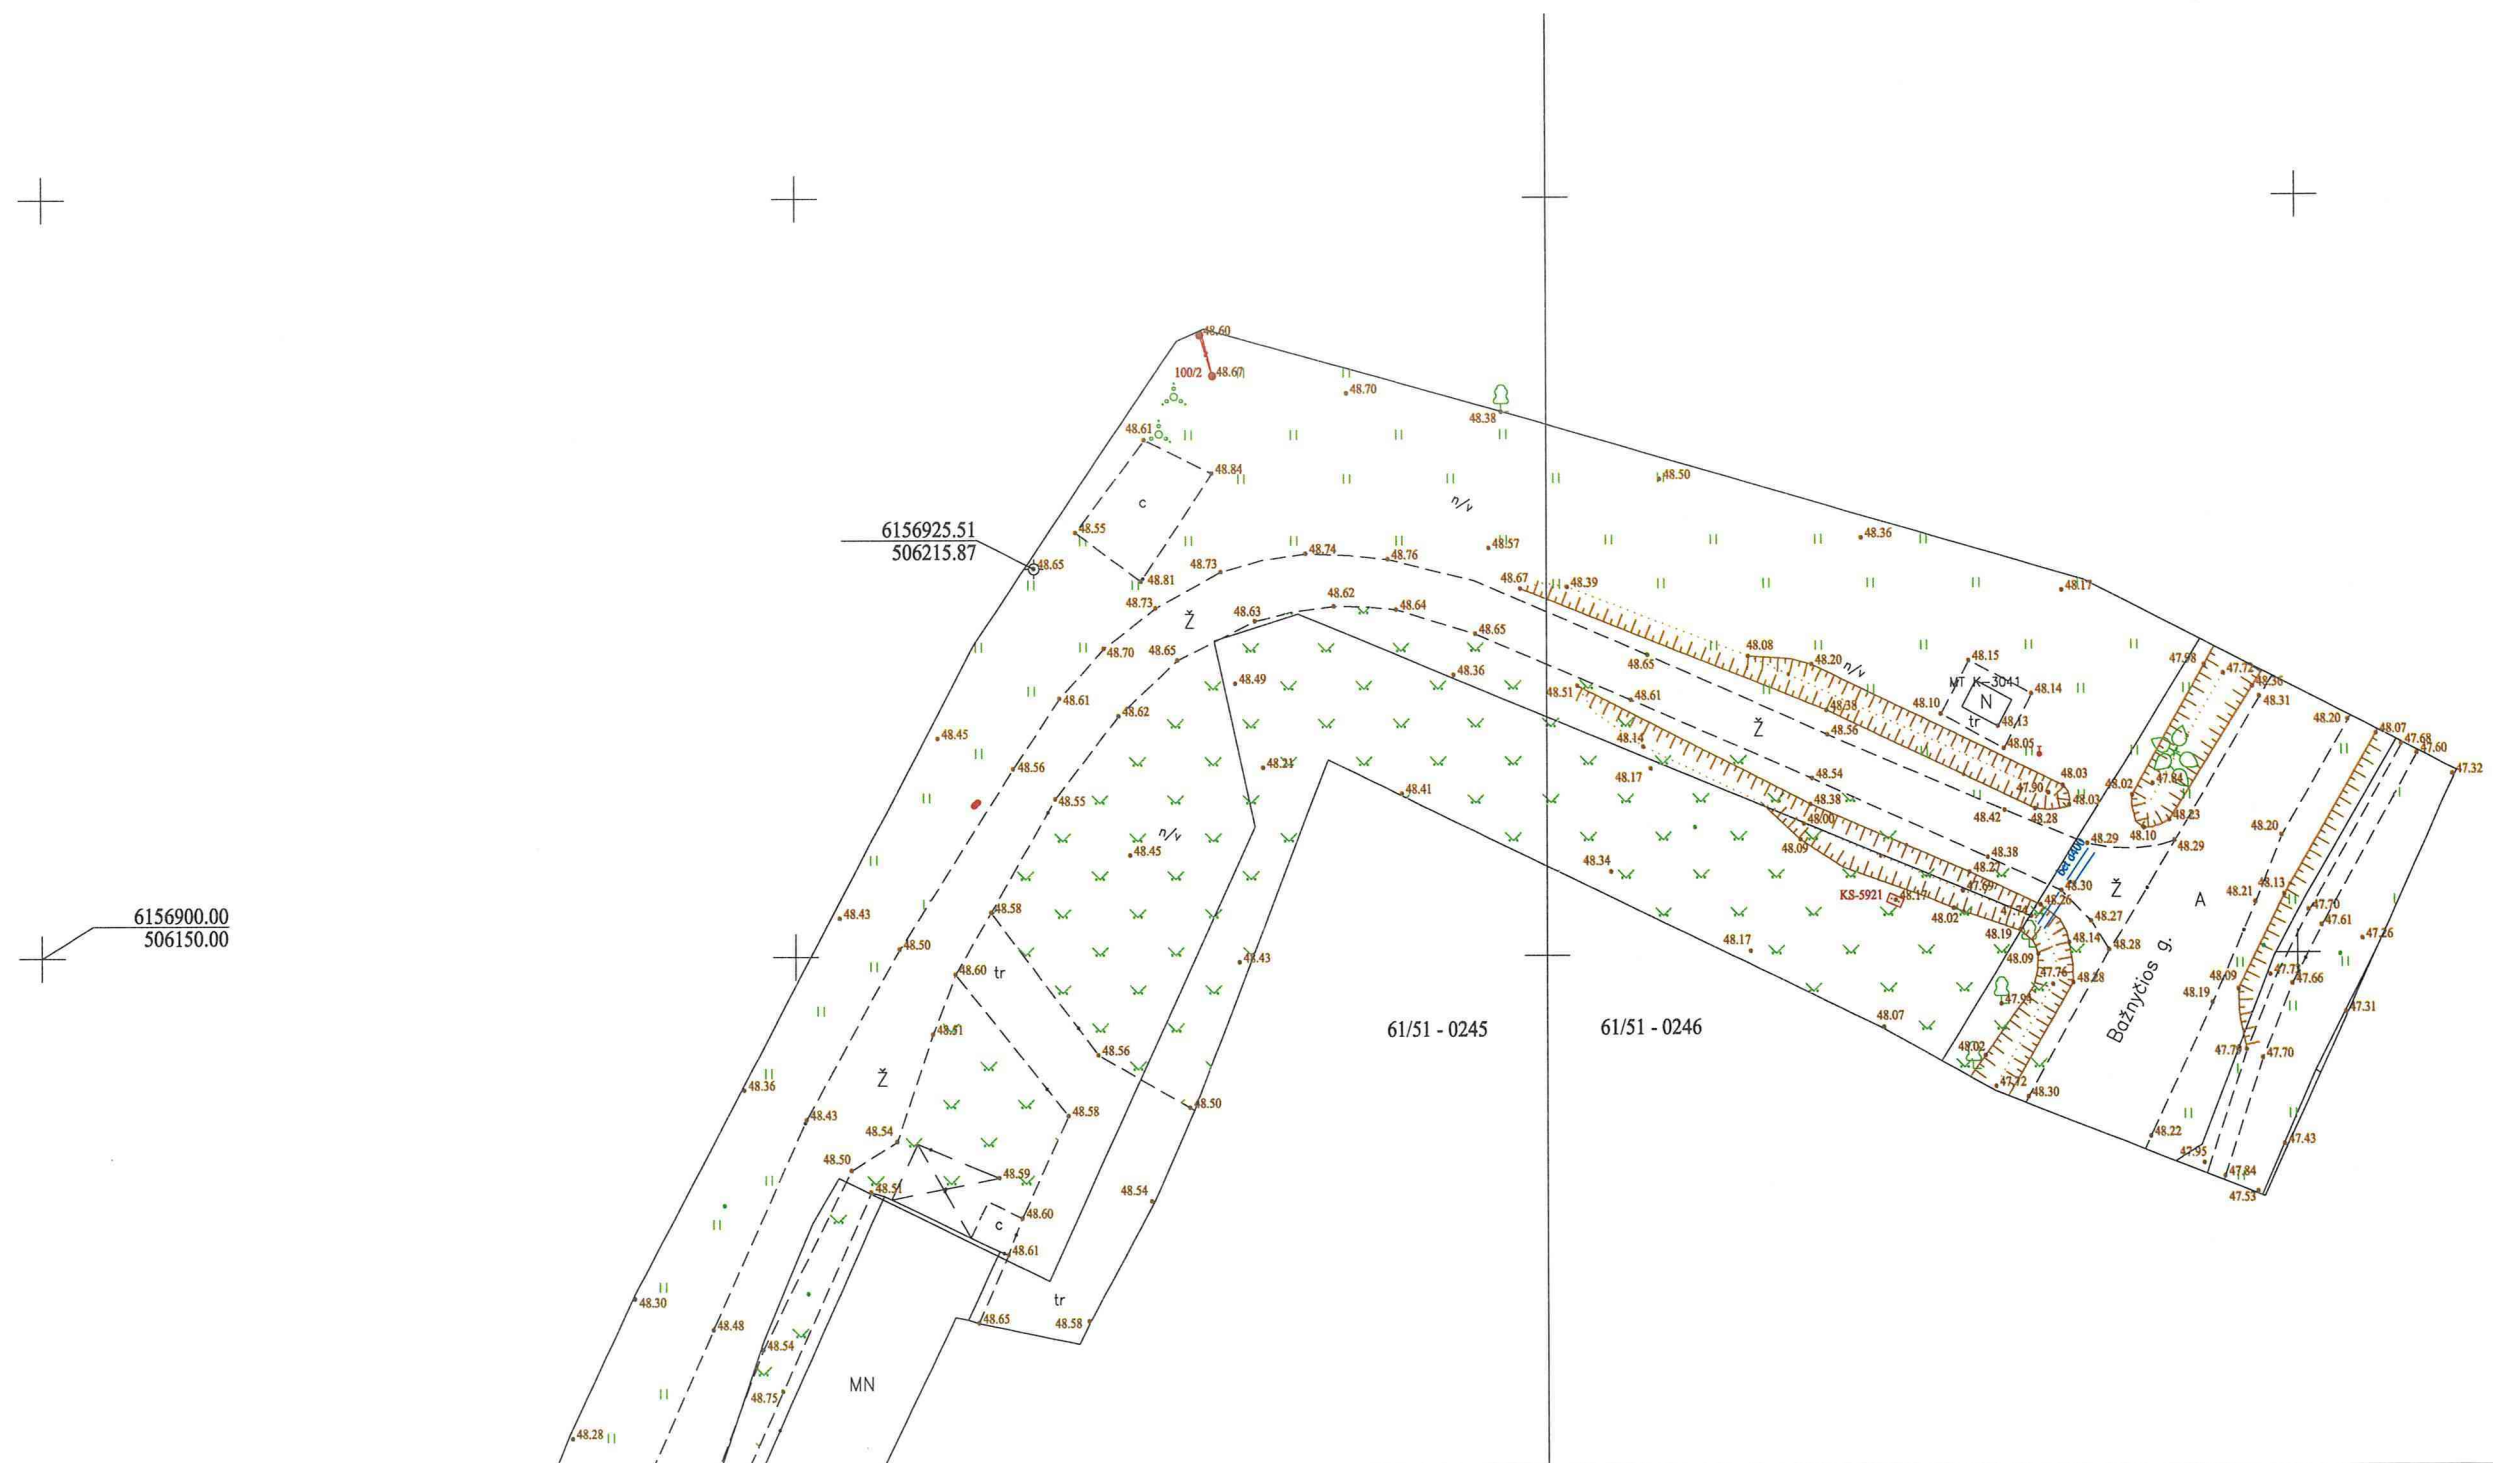

PILNO TURINIO TOPOGRAFINIS PLANAS M 1:500



LAPŲ IŠDĖSTYMAS



OBJEKTAS	LAPO Nr.	VISO	BAŽNYČIOS G. 19, KREKENAVOS MSTL. PANEVĖŽIO RAJ.	
	2	2		
HORIZONTALIOS PADĖTIES TVIRTŲ KONTŪRŲ TIKSLUMAS–5cm; VERTIKALIOS PADĖTIES PAVIRŠIŲ TIKSLUMAS–5cm;				
KOORDINAČIŲ SISTEMA: LKS-94			AUKŠČIŲ SISTEMA: LAS 07	
GEODEZININKAS	Kvalifikacijos pažymėjimo Nr.1GKV-504			
	VARDAS IR PAVARDĖ		PARAŠAS	DATA
				2026-04-16


DARBO AUKŠČIAI
PROJEKTINĖS ALTITUDĖS
VERTIKALIOS TIESĖS IR KREIVĖS
ŽEMĖS PAVIRŠIAUS ALTITUDĖS

</																						


PROJEKTINIAI PLANO ELEMENTAI

I a1-a2 I = 3.06 R = 200.00 L = 10.67	a = 287° 00' 07" L = 27.30	a = 15° 24' 27" L = 32.35	I a1-a2 I = 3.21 R = 100.00 L = 5.61	a = 18° 37' 15" L = 27.16	I a1-a2 I = 13.87 R = 60.00 L = 14.53	a = 32° 29' 40" L = 32.61	I a1-a2 I = 82.08 R = 20.00 L = 28.65	a = 113° 24' 31" L = 50.20
---	-------------------------------	------------------------------	--	------------------------------	---	------------------------------	---	-------------------------------

ALTITUDE

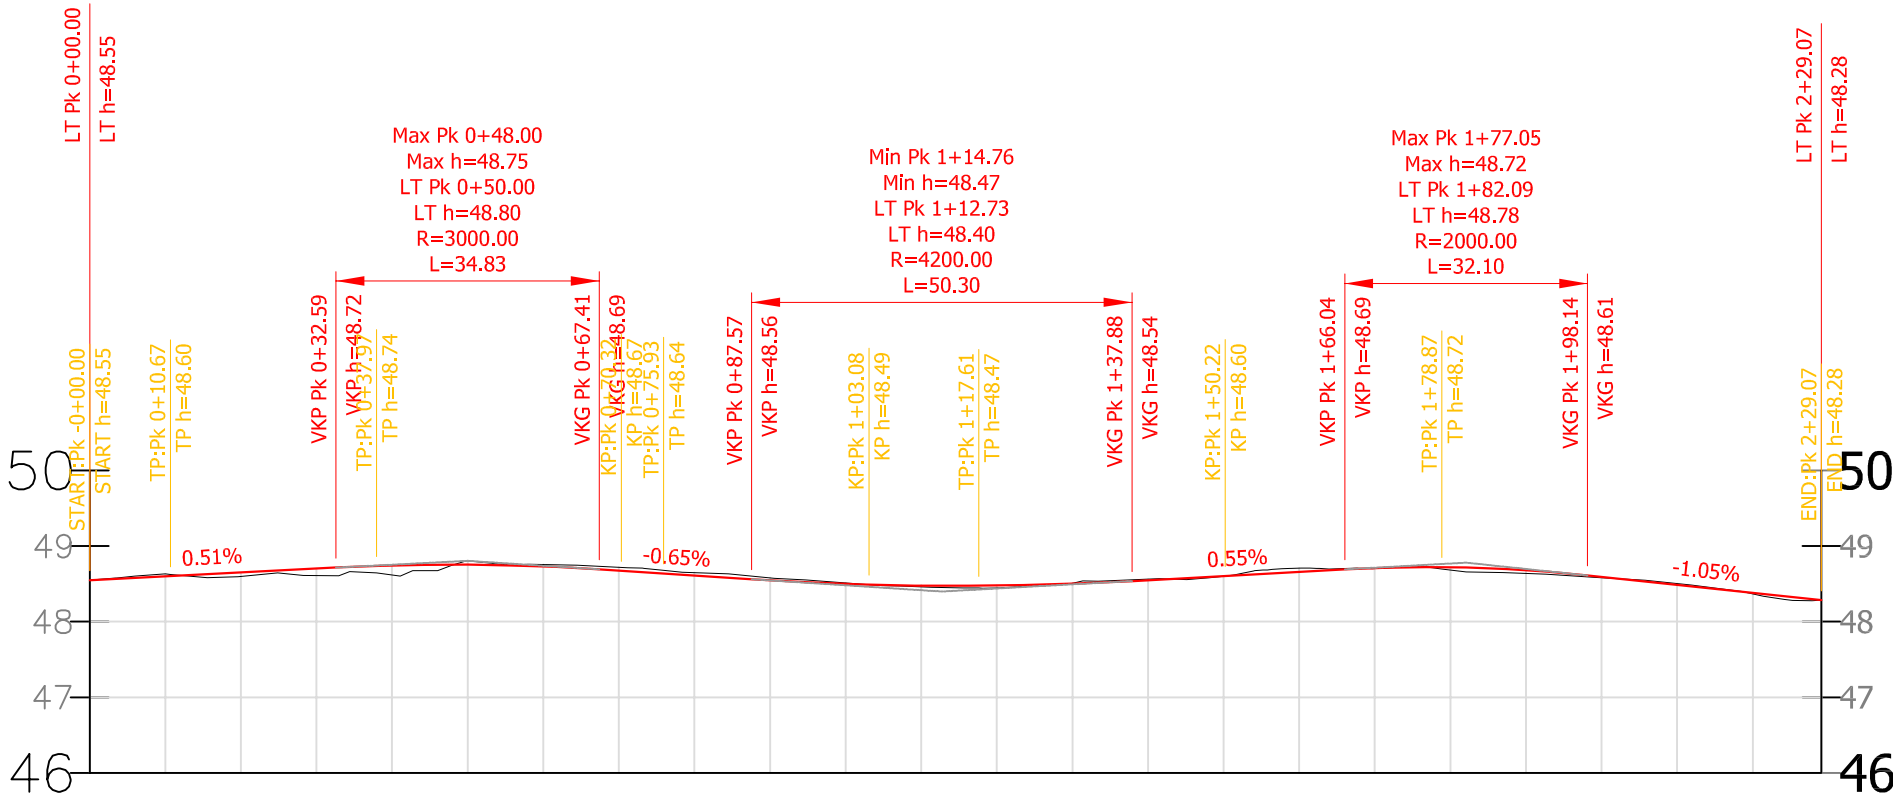

0	2026-04	Projektiniai pasiūlymai					
Laida	Išleidimo data	Laidos statusas, keitimo priežastis (jei taikoma)					
Kval. Patv. Dok. Nr.	UAB Kelrada Saulėtekio al.15, LT-10224, Vilnius, info@kelrada.lt, tel. +370 628 11388			Statinio projekto pavadinimas			
				Vietinės reikšmės kelio Panevėžio r. sav., Krekenava, Bažnyčios g., supaprastintas statybos projektas			
	Pareigos	Vardas Pavardė	Parašas	Statinio numeris ir pavadinimas			
18900	PV	Dinas Bučas		01 - Krekenava, Bažnyčios g.			
18900	SPDV	Dinas Bučas					
				Dokumento pavadinimas	Mastelis	Laida	
				Išilginis dangų pjūvis	Mh 1:1000, Mv 1:100	0	
LT	Statytojas/Užsakovas: Panevėžio rajono savivaldybės administracija			Dokumento žymuo		Lapas	Lapų
				2613-PP-01-B-02		1	1

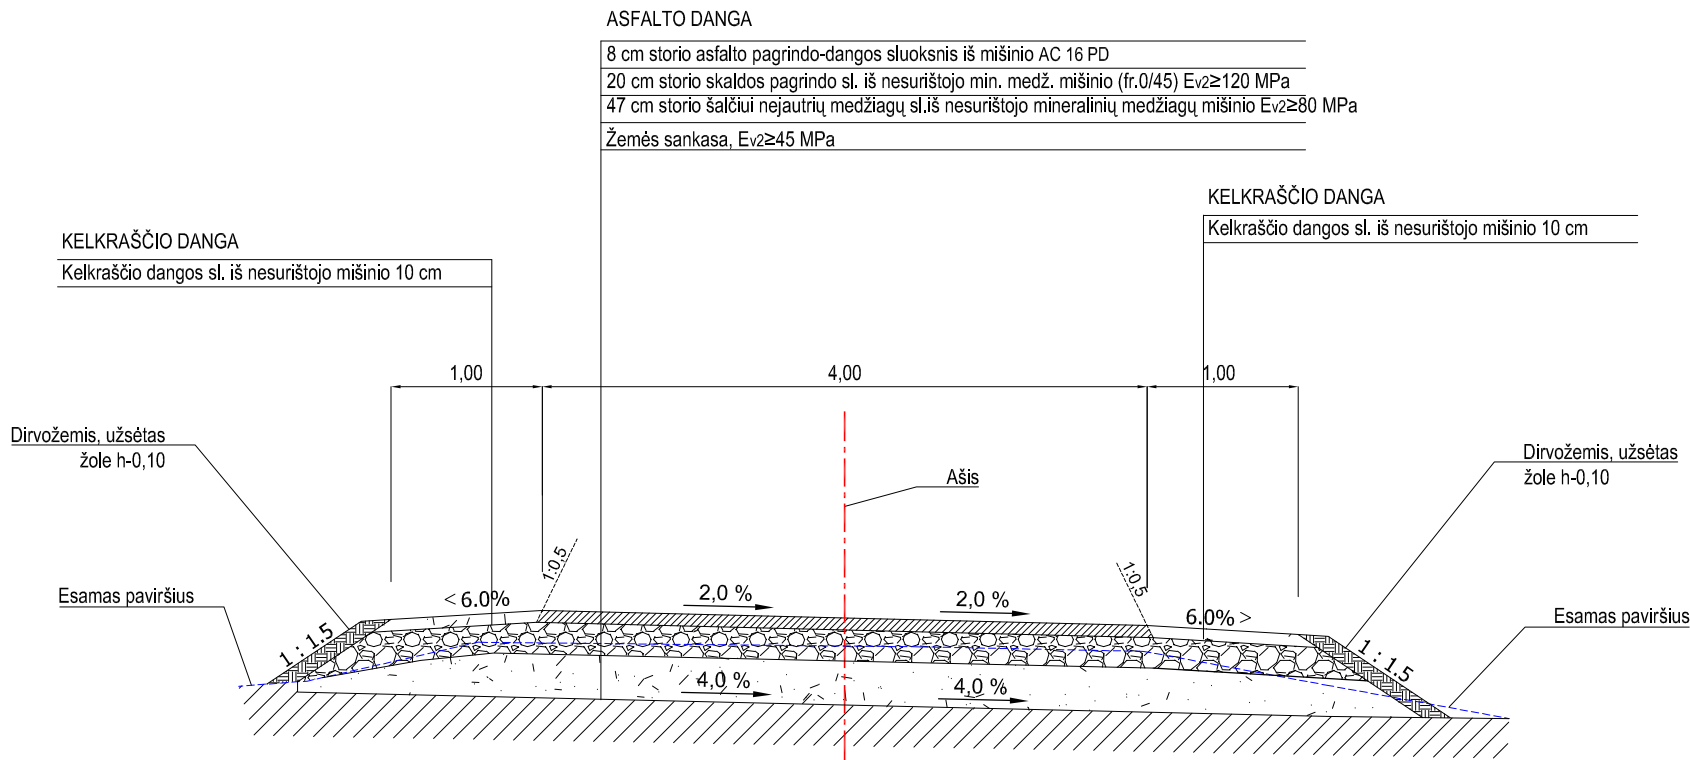

0	2026-04	Projektiniai pasiūlymai				
Laida	Išleidimo data	Laidos statusas, keitimo priežastis (jei taikoma)				
Kval. Patv. Dok. Nr.	UAB Kelrada Saulėtekio al.15, LT-10224, Vilnius, info@kelrada.lt, tel. +370 628 11388			Statinio projekto pavadinimas		
				Vietinės reikšmės kelio Panevėžio r. sav., Krekenava, Bažnyčios g., supaprastintas statybos projektas		
	Pareigos	Vardas Pavardė	Parašas	Statinio numeris ir pavadinimas 01 - Krekenava, Bažnyčios g.		
18900	PV	Dinas Bučas				
18900	SPDV	Dinas Bučas				
				Dokumento pavadinimas		Mastelis
				Skersiniai dangų pjūviai		Laida
LT	Statytojas/Užsakovas: Panevėžio rajono savivaldybės administracija			Dokumento žymuo		Lapas
				2613-PP-01-B-03		Lapų
				1		1