

|                                                            |   |
|------------------------------------------------------------|---|
| <b>PROJEKTO PAVADINIMAS</b>                                | VISUOMENINIŲ PASTATŲ PASKIRTIES GRUPĖS, GYDYMO PASKIRTIES PASTATO (DEMENCIJA SERGANČIŲ PACIENTŲ SLAUGAI) PANEVĖŽIO R. SAV., RAMYGALA, DARIAUS IR GIRĖNO G. 28, STATYBOS PROJEKTAS |
| <b>STATYTOJAS IR (ARBA) UŽSAKOVAS</b>                      | VŠĮ PANEVĖŽIO RAJONO SAVIVALDYBĖS POLIKLINIKA   |
| <b>STATINIO ADRESAS</b>                                    | PANEVĖŽIO R. SAV., RAMYGALA, DARIAUS IR GIRĖNO G. 28   |
| <b>STATYBOS RŪŠIS</b>                                      | NAUJA STATYBA   |
| <b>STATINIŲ KLASIFIKAVIMAS PAGAL JO NAUDOJIMO PASKIRTĮ</b> | GYDYMO PASKIRTIES PASTATAI (8.3.)   |
| <b>STATINIŲ KATEGORIJA</b>                                 | NEYPATINGAS STATINYS   |
| <b>PROJEKTO ETAPAS</b>                                     | PROJEKTINIAI PASIŪLYMAI (PP)   |
| <b>PROJEKTO NR.</b>                                        | P/01610   |
| <b>PROJEKTO DALIES NR.</b>                                 | P/01610-01-PP   |
| <b>STATYTOJO PRITARIMAS PROJEKTUI</b>                      |   |

|                           |           |                     |                    |  |
|---------------------------|-----------|---------------------|--------------------|--|
| <b>UAB „PANPROJEKTAS“</b> | Direktorė | Elvyra Klimavičienė |                    |  |
|                           | PV        | Sonata Šleivienė    | Atestato Nr. 26450 |  |
|                           | SA PDV    | Elvyra Klimavičienė | Atestato Nr. A 100 |  |
|                           | ARCH      | Toma Tamošiūnaitė   |                    |  |

|                                      |   |
|--------------------------------------|---|
| <b>STATINIO PROJEKTO PAVADINIMAS</b> | VISUOMENINIŲ PASTATŲ PASKIRTIES GRUPĖS, GYDYMO PASKIRTIES PASTATO (DEMENCIJA SERGANČIŲ PACIENTŲ SLAUGAI) PANEVĖŽIO R. SAV., RAMYGALA, DARIAUS IR GIRĖNO G. 28, STATYBOS PROJEKTAS |
|--------------------------------------|---|

|                        |              |              |             |
|------------------------|--------------|--------------|-------------|
| <b>DOKUMENTO ŽYMUO</b> | <b>LAIDA</b> | <b>LAPAS</b> | <b>LAPŲ</b> |
| P/01610-01-PP.BSŽ      | 0            | 1            | 1           |

### TEKSTINIŲ DOKUMENTŲ IR BRĖŽINIŲ ŽINIARAŠTIS

| Dokumento žymuo    | Lapų<br>skaičius | Laida | Dokumento pavadinimas                       | Pastabos |
|--------------------|------------------|-------|---------------------------------------------|----------|
| P/01610-01-PP      | 1                | 0     | Antraštinis lapas                           |          |
| P/01610-01-PP.BSŽ  | 1                | 0     | Tekstinių dokumentų ir brėžinių žiniaraštis |          |
| P/01610-01-PP.AR   | 10               | 0     | Aiškinamasis raštas                         |          |
| P/01610-01-PP.B-01 | 1                | 0     | Pirmo aukšto planas M 1:100                 |          |
| P/01610-01-PP.B-02 | 1                | 0     | Stogo planas M 1:100                        |          |
| P/01610-01-PP.B-03 | 1                | 0     | Pjūvis 1-1 M 1:100                          |          |
| P/01610-01-PP.B-04 | 1                | 0     | Fasadai tarp ašių A-G ir 7-1 M 1:100        |          |
| P/01610-01-PP.B-05 | 1                | 0     | Fasadai tarp ašių G-A ir 1-7 M 1:100        |          |
| P/01610-01-PP.B-06 | 1                | 0     | Situacijos schema M 1:1000                  |          |
| P/01610-01-PP.B-07 | 1                | 0     | Sklypo planas M 1:500                       |          |
| P/01610-01-PP.B-08 | 1                | 0     | Sklypo sutvarkymo planas M 1:500            |          |
| <b>PRIEDAI</b>     |                  |       |                                             |          |
| P/01610-01-PP.P-01 | 6                | 0     | Vizualizacijos                              |          |

# AIŠKINAMASIS RAŠTAS

## Normatyviniai ir kiti dokumentai, kuriais vadovaujantis parengti projekciniai pasiūlymai:

Lietuvos Respublikos Statybos Įstatymas (Žin., 1996, Nr. 32-788; 2001, Nr. 101-3597).

STR 1.01.08:2002. Statinio statybos rūšys.

STR 1.01.03:2017 Statinių klasifikavimas.

Europos Parlamento ir tarybos reglamentas (ES) Nr. 305/2011.

STR 1.04.04:2017 Statinio projektavimas, projekto ekspertizė.

STR 1.05.01:2017. Statybą leidžiantys dokumentai. Statybos užbaigimas. Statybos sustabdymas.

Savavališkos statybos padarinių šalinimas. Statybos pagal neteisėtai išduotą statybą leidžiantį dokumentą padarinių šalinimas.

STR 2.01.01(1):2005. Esminiai statinio reikalavimai. „Mechaninis atsparumas ir pastovumas“.

STR 2.01.01(2):1999 Esminiai statinio reikalavimai. Gaisrinė sauga.

STR 2.01.01(3):1999 Esminiai statinio reikalavimai. Higiena, sveikata, aplinkos apsauga.

STR 2.01.01(4):2008 Esminiai statinio reikalavimai. Naudojimo sauga.

STR 2.01.01(5):2008 Esminis statinio reikalavimas. Apsauga nuo triukšmo.

STR 2.01.01(6):2008 Esminis statinio reikalavimas. Energijos taupymas ir šilumos išsaugojimas.

STR 1.01.02:2016 Normatyviniai statybos techniniai dokumentai

STR 1.06.01:2016 Statybos darbai. Statinio statybos priežiūra.

STR 1.12.06:2002 Statinio naudojimo paskirtis ir gyvavimo trukmė.

RSN-156-94 Statybinė klimatologija.

STR 2.01.02:2016 Pastatų energinio naudingumo projektavimas ir sertifikavimas.

STR 2.05.03:2003 Statybinių konstrukcijų projektavimo pagrindai.

Gaisrinės saugos pagrindiniai reikalavimai.

Visuomeninių pastatų gaisrinės saugos taisyklės.

STR 2.04.01:2018 Pastatų atitvaros. Sienos. Stogai, langai ir išorinės įėjimo durys.

STR 2.01.07:2003. Pastatų vidaus ir išorės aplinkos apsauga nuo triukšmo.

|                            |   |                                                   |  |   |      |
|----------------------------|---|---------------------------------------------------|--|---|------|
| 0                          | 2026   | Statybos leidimui, konkursui ir statybai          |  |   |      |
| LAIDA                      | DATA   | LAIDOS STATUSAS. KEITIMO PRIEŽASTIS (JEI TAIKOMA) |  |   |      |
| KVAL.<br>PATV.<br>DOK. NR. | <div><div>PANPROJEKTAS</div><div>Uždaroji akcinė bendrovė</div><div>Respublikos g. 44, Panevėžys, Tel./faks.: (8 45) 56 18 75</div></div> |                                                   |  | STATINIO PROJEKTO PAVADINIMAS   |      |
|                            |   |                                                   |  | Visuomeninių pastatų paskirties grupės, gydymo paskirties pastato (demencija sergančių pacientų slaugai) Panevėžio r. sav., Ramygala, Dariaus ir Girėno g. 28, statybos projektas |      |
|                            |   |                                                   |  | STATINIO NUMERIS IR PAVADINIMAS   |      |
|                            |   |                                                   |  | Gydymo paskirties pastatai (8.3.)   |      |
|                            |   |                                                   |  |   |      |
| 26450                      | PV   | S. Šleivienė                                      |  | DOKUMENTO PAVADINIMAS   |      |
| A 100                      | SA PDV   | E. Klimavičienė                                   |  |   |      |
|                            | ARCH   | T. Tamošiūnaitė                                   |  |   |      |
|                            |   |                                                   |  |   |      |
|                            |   |                                                   |  |   |      |
|                            |   |                                                   |  | LAIDA   |      |
|                            |   |                                                   |  | 0   |      |
| LT                         | STATYTOJAS IR (ARBA) UŽSAKOVAS   |                                                   |  | DOKUMENTO ŽYMUO   |      |
|                            | VšĮ Panevėžio rajono savivaldybės poliklinika                                                                                             |                                                   |  | P/01610-01-PP.AR   |      |
|                            |   |                                                   |  | LAPAS   | LAPŲ |
|                            |   |                                                   |  | 1   | 10   |

STR 2.02.02:2004. Visuomeninės paskirties statiniai.

STR 2.03.01:2019 Statinių prieinamumas.

STR 2.05.04:2003. Poveikiai ir apkrovos.

HN 33:2011. Triukšmo ribiniai dydžiai gyvenamuosiuose ir visuomeninės paskirties pastatuose bei jų aplinkoje.

HN 42:2009. Gyvenamųjų ir visuomeninių pastatų patalpų mikroklimatas.

LST EN 1991-1-2:2002 Eurokodas 1.

## 1. Statinio bendrieji duomenys

Šių projektinių pasiūlymų dokumentacija pateikiama kaip vientisas dokumentas, nustatantis projektuojamo statinio esminius, funkcinis (paskirties), architektūros (estetinius), techninius, ekonominius, kokybės reikalavimus, bei kitus jo rodiklius ir charakteristikas.

**Statytojas (Užsakovas):** VšĮ Panevėžio rajono savivaldybės poliklinika;

**Projektuotojas:** UAB „PANPROJEKTAS“, Respublikos g. 44, Panevėžys;

**Statinio projekto pavadinimas:** Visuomeninių pastatų paskirties grupės, gydymo paskirties pastato (demencija sergančių pacientų slaugai) Panevėžio r. sav., Ramygala, Dariaus ir Girėno g. 28, statybos projektas;

**Statinio numeris ir pavadinimas:**

Gydymo paskirties pastatai (8.3.);

**Paskirtis:**

Gydymo paskirties pastatai – ligoninės, klinikos, poliklinikos, sanatorijos, reabilitacijos centrai, specialiųjų įstaigų sveikatos apsaugos pastatai, gydyklų pastatai, medicininės priežiūros įstaigų slaugos namai, veterinarijos gydyklų ir kiti pastatai;

**Statinio kategorija:** Neypatingas statinys. Ypatingo statinio požymiai, vadovaujantis STR 1.01.03:2017 „Statinių klasifikavimas“ 13 punktas;

**Statybos rūšis:** Nauja statyba (STR 1.01.08:2002 „Statinio statybos rūšys“);

**Projekto etapas:** Projektiniai pasiūlymai;

**Projekto rengimo pagrindas:**

1. Visuomeninių pastatų paskirties grupės, gydymo paskirties pastato (demencija sergančių pacientų slaugai) Panevėžio r. sav., Ramygala, Dariaus ir Girėno g. 28, projekto pasirašyta technine užduotimi;
2. Visuomeninių pastatų paskirties grupės, gydymo paskirties pastato (demencija sergančių pacientų slaugai) Panevėžio r. sav., Ramygala, Dariaus ir Girėno g. 28, statybos projekto rengimo pirkimo sąlygomis.

| DOKUMENTO ŽYMUO  | LAPAS | LAPŲ | LAIDA |
|------------------|-------|------|-------|
| P/01610-01-PP.AR | 2     | 10   | 0     |

Projektuojami statiniai:

- 1 – Gydytojų paskirties pastatas;
- 2 – Įvažiavimas;
- 3 – Automobilų stovėjimo aikštelė;
- 4 – Pėsčiųjų takai;

## 2. Bendrieji statinio rodikliai

Gydytojų paskirties pastatas, esantis žemės sklype (Un. Nr. 4400-0636-0096), Panevėžio r. sav., Ramygala, Dariaus ir Girėno g. 28.

| Eil. nr.   | Pavadinimas | Mato vnt.      | Prieš  | Po                           | Pastabos |
|---|-------------|----------------|--------|------------------------------|----------|
| <b>I SKYRIUS<br/>SKLYPAS</b>   |             |                |        |                              |          |
| 1. sklypo plotas   |             | ha             | 0,9531 | 0,9531                       |          |
| 2. sklypo užstatymo plotas   |             | m <sup>2</sup> | 0,9531 | 0,9531                       |          |
| 3. sklypo užstatymo intensyvumas   |             | %              | -      | -                            |          |
| 4. sklypo užstatymo tankis   |             | %              | -      | -                            |          |
| 5. apželdintas sklypo plotas   |             | %              | -      | -                            |          |
| <b>II SKYRIUS<br/>PASTATAI</b>   |             |                |        |                              |          |
| 1. Pastato paskirties rodikliai (gamybos, kitos planuojamos ūkinės veiklos, paslaugų apimtis, butų, vietų, lovų, aptarnaujamų žmonių skaičius, kiti rodikliai) pastato paskirties grupė |             | -              |        | Gydytojų paskirties patalpos |          |
| 2. Pastato, kaip civilinių teisių objektų, rūšis:   |             |                | -      | -                            |          |
| 2.1. pagrindinis daiktas   |             | vnt.           | -      | -                            |          |
| 2.2. priklausinys   |             | vnt.           | -      | -                            |          |
| 3. Pastato bendrasis plotas *   |             | m <sup>2</sup> | -      | 417,63                       |          |
| 4. Pastato naudingasis plotas*   |             | m <sup>2</sup> | -      | 417,63                       |          |
| 5. Pastato tūris*   |             | m <sup>3</sup> | -      | 2694                         |          |
| 6. Aukštų skaičius*   |             | vnt.           | -      | 1                            |          |
| 7. Pastato aukštis*   |             | m              | -      | 5,55                         |          |
| 8. Formuojamų atskirų kadastro objektų kiekis (pastatų ir patalpų)   |             | vnt.           | -      | 1                            |          |
| 9. Energinio naudingumo klasė   |             |                | -      | A++                          |          |
| 10. Pastato (patalpų) akustinio komforto sąlygų klasė   |             |                | -      | C                            |          |
| 11. Statinio atsparumo ugniai laipsnis   |             |                | -      | I                            |          |

| DOKUMENTO ŽYMUO  | LAPAS | LAPŲ | LAIDA |
|------------------|-------|------|-------|
| P/01610-01-PP.AR | 3     | 10   | 0     |

| <b>PASTATAI (Pagalbinio ūkio paskirties pastatas - garažas Un. Nr. 6696-1000-1032 (esamas))</b> |                      |        |            |                           |
|-------------------------------------------------------------------------------------------------|----------------------|--------|------------|---------------------------|
| 1. Pastato bendrasis plotas*                                                                    | m <sup>2</sup>       | 203,00 | Griaunamas |                           |
| 2. Pastato tūris*                                                                               | m <sup>3</sup>       | 872    | Griaunamas |                           |
| <b>V SKYRIUS<br/>INŽINERINIAI TINKLAI</b>                                                       |                      |        |            |                           |
| 1. Buitinių nuotekų tinklai                                                                     |                      |        |            |                           |
| 1.1. inžinerinių tinklų ilgis*                                                                  | m                    |        |            |                           |
| 1.2. vamzdžio skersmuo (tik vamzdynamics)                                                       | mm                   |        |            |                           |
| 2. Vandentiekio tinklai                                                                         |                      |        |            |                           |
| 21.1. inžinerinių tinklų ilgis*                                                                 | m                    |        |            |                           |
| 21.2. vamzdžio skersmuo (tik vamzdynamics)                                                      | mm                   |        |            |                           |
| 3. elektros tinklų laidininkų skaičius ir skerspjūvis                                           | vnt./mm <sup>2</sup> |        |            |                           |
| 4. elektroninio ryšio laidininkų porų skaičius ir skerspjūvis                                   | vnt./mm <sup>2</sup> |        |            |                           |
| <b>VI SKYRIUS<br/>KITI STATINIAI</b>                                                            |                      |        |            |                           |
| <b>NAUJA STATYBA</b>                                                                            |                      |        |            |                           |
| 1. Įvažiavimas                                                                                  | m <sup>2</sup>       | -      | 232,92     | II grupė.<br>Nesudėtingas |
| 2. Aikštelė                                                                                     | m <sup>2</sup>       | -      | 303,16     | II grupė.<br>Nesudėtingas |
| 3. Pėsčiųjų takai                                                                               | m <sup>2</sup>       | -      | 173,68     | II grupė.<br>Nesudėtingas |

\* Žvaigždute pažymėti rodikliai apskaičiuojami vadovaujantis Nekilnojamojo turto kadastrinių matavimų ir kadastro duomenų surinkimo taisyklėmis, kurias tvirtina Lietuvos Respublikos žemės ūkio ministras. Baigus statybą ir atlikus kadastrinius matavimus šie rodikliai gali turėti neesminių nukrypimų [5.39].

### 3. Klimato sąlygos

Projektavimui bendrieji duomenys iš STR 2.01.12:2024 „Statybų klimatologija“, pagal arčiausiai esančios meteorologijos stoties (Panevėžio) stebėjimo duomenis:

- Vidutinė metinė oro temperatūra: +7,4 °C;
- Absoliutus oro temperatūros maksimumas: +35,5 °C;
- Absoliutus oro temperatūros minimumas: -30,3 °C;
- Santykinis oro metinis drėgnumas: 79 %;
- Vidutinis kritulių kiekis per metus: 608 mm;
- Maksimalaus dirvožemio įšalimo gylis galimas kartą per 10 metų – 57 cm, kartą per 50 metų 68 cm.

| DOKUMENTO ŽYMUO  | LAPAS | LAPŲ | LAIDA |
|------------------|-------|------|-------|
| P/01610-01-PP.AR | 4     | 10   | 0     |

#### 4. Sklypo sutvarkymo (sklypo plano) sprendiniai

Numatomas visuomeninių pastatų paskirties grupės, gydymo paskirties pastato (demencija sergančių pacientų slaugai) Panevėžio r. sav., Ramygala, Dariaus ir Girėno g. 28, statybos projektas.

Projektiniais sprendiniais numatomas esamo pastato – garažo (Un. Nr. 6696-1000-1054) griovimas, senų dangų/ vejos demontavimas ir/ ar atstatymas.

Esamas reljefas išlyginamas (esamo grunto nukasimas/ išvežimas), sklypo teritorijoje (pastato prieigose) suformuojami ne didesni nei 5% nuolydžiai. Sklype sėjama/ atstatoma veja. Įrengiamas įvažiavimas ir automobilių stovėjimo aikštelė iš asfaltbetonio dangos. Įrengiama nuogrinda iš betoninių trinkelų dangos visu pastato perimetru. Automobilių stovėjimo skaičius – 7 stovėjimo vietos, iš kurių 1 pritaikyta žmonėms su negalia (A tipo), 1 vieta pritaikyta elektromobiliui. Taip pat numatoma įrengti pėsčiųjų takus iš betoninių trinkelų dangos, įrengiami išpėjamieji paviršiai – kauburėliai bei vedimo juostos.



1 pav. Situacijos schema (www.maps.lt)

#### 5. Pastato projektiniai sprendiniai

Šiuo projektu numatomas visuomeninių pastatų paskirties grupės, gydymo paskirties pastato (demencija sergančių pacientų slaugai) Panevėžio r. sav., Ramygala, Dariaus ir Girėno g. 28, statybos projektas.

Pastatas numatomas 1 aukšto su terasa, stogas sutapdintas. Numatoma projektuojamo pastato energetinė klasė - A++. Pastato sienos įrengiamos iš mūro, išorinės sienos apšiltinamos, numatomas nevėdinamas fasadas. Apdaila įrengiama iš dekoratyvinio tinko, baltos spalvos (RAL 9010), klinkerio plytelių, rudos spalvos (RAL 8025) bei lamelių, tamsiai rudos spalvos (RAL 8017).

| DOKUMENTO ŽYMUO  | LAPAS | LAPŲ | LAIDA |
|------------------|-------|------|-------|
| P/01610-01-PP.AR | 5     | 10   | 0     |

Numatoma šiltinti cokolio viršutinę ir apatinę dalį. Cokolio viršutinėje dalyje įrengiamas nevėdinamas fasadas – įrengiama klinkerio plytelių apdaila, tamsiai rudos spalvos (RAL 8017). Įrengiamos PVC profilio lauko durys, kurių šilumos perdavimo koeficientas ( $U \leq 1,2 \text{ W/(m}^2 \times \text{K)}$ ). Taip pat įrengiami PVC profilio langai, kurių šilumos perdavimo koeficientas ( $U \leq 0,8 \text{ W/(m}^2 \times \text{K)}$ ). Įrengiamų lauko durų ir langų rėmų spalva – rudos (RAL 8025) ir tamsiai rudos spalvos (RAL 8017). Taip pat įrengiamos vidaus ZK tipo durys. Vidaus sienos tinkuojamos ir dažomos, san. mazgų grindys bei sienos įrengiamos iš akmens masės plytelių dangos.

Stogas šiltinamas dviguba šilumos izoliacija, stogo danga – įrengiama dvisluksnė ruloninė danga. Taip pat įrengiamas stogelis virš pagrindinio įėjimo į pastatą bei terasos. Stogelis virš terasos įrengiamas su parapetu. Numatomas vidinis ir išorinis vandens nuvedimas – įrengiamos įlajos, persipylimo latakas, lietloviai ir lietvamzdžiai.

Pastato terasa įrengiama šiaurinėje sklypo dalyje, numatoma apdaila – WPC kompozicinės lentos.

Projektiniuose sprendiniuose numatyta įrengti 4 vienvietes palatas bei 4 dvivietes palatas, iš viso 12 vietų. Taip pat numatoma personalo persirengimo bei poilsio patalpa. Kai kurios palatos ir bendrosios erdvės pritaikomos žmonėms su negalia.

### **Inžineriniai tinklai**

Įrengiami vandentiekio ir nuotekų vidaus bei lauko tinklai. Įrengiama šildymo – vėdinimo bei oro kondicionavimo sistema. Taip pat įrengiami vidaus bei lauko elektros instaliacija. Visi įrengiami inžineriniai tinklai prijungiami prie esamų inžinerinių tinklų.

## **6. Pastato pritaikymas žmonių su negalia reikmėms**

Esamas reljefas išlyginamas (esamo grunto nukasimas/ išvežimas), sklypo teritorijoje (pastato prieigose) suformuojami ne didesni nei 5% nuolydžiai. Bendrosios patalpos – koridorius, virtuvė, svetainė, 2 dvivietės palatos ir 2 san. mazgai yra pritaikomi žmonėms su negalia. Koridoriuje įrengiami mediniai turėklai, 900 mm aukštyje nuo grindų apdailos. Taip pat įrengiami išpėjamieji paviršiai – kauburėliai bei vedimo juostos.

## **7. Aplinkos apsauga**

Atliekos turi būti tvarkomos pagal statybinių atliekų tvarkymo taisykles, patvirtintas Lietuvos Respublikos aplinkos ministro 2011-08-28 įsakymu Nr. D1-698 „Dėl statybinių atliekų tvarkymo taisyklių patvirtinimo“.

Statybvietėje turi būti pildomas atliekų apskaitos žurnalas, vedama susidariusių ir perduotų tvarkyti statybinių atliekų apskaita, nurodomas jų kiekis, teikiamos atliekų apskaitos ataskaitos Atliekų tvarkymo

| DOKUMENTO ŽYMUO  | LAPAS | LAPŲ | LAIDA |
|------------------|-------|------|-------|
| P/01610-01-PP.AR | 6     | 10   | 0     |

taisyklėse ir Atliekų susidarymo ir tvarkymo apskaitos ir ataskaitų teikimo taisyklėse, patvirtintose Lietuvos Respublikos aplinkos ministro 2011 m. gegužės 3 d. įsakymu Nr. D1-367 „Dėl Atliekų susidarymo ir tvarkymo apskaitos ir ataskaitų teikimo taisyklių patvirtinimo“, nustatyta tvarka. Statybinių atliekų apskaitos dokumentai saugomi pagal Atliekų tvarkymo taisyklių reikalavimus. Duomenys apie statybinių atliekų išvežimą įrašomi Statybos darbų žurnale, kaip nurodyta Statybos techniniame reglamente STR 1.08.02:2002 „Statybos darbai“, patvirtintame Lietuvos Respublikos aplinkos ministro 2002 m. balandžio 30 d. įsakymu Nr. 211.

Statybvietėje turi būti išrūšiuotos ir atskirai laikinai laikomos susidarančios:

- komunalinės atliekos – maisto likučiai, tekstilės gaminiai, kitos buitinės ir kitokios atliekos, kurios savo pobūdžiu ar sudėtimi yra panašios į buitines atliekas;

- inertinės atliekos – betonas, plytos, keramika ir kitos atliekos, kuriose nevyksta jokie pastebimi fizikiniai, cheminiai ar biologiniai pokyčiai;

- perdirbti ir pakartotinai naudoti tinkamos atliekos, antrinės žaliavos – pakuotės, popierius, stiklas, plastikas ir kitos tiesiogiai perdirbti tinkamos atliekos ir (ar) perdirbti ar pakartotinai naudoti tinkamos iš atliekų gautos medžiagos;

- pavojingosios atliekos – tirpikliai, dažai, klijai, dervos, jų pakuotės ir kitos kenksmingos, degios, sprogstamosios, ėsdinančios, toksiškos, sukeliančios koroziją ar turinčios kitų savybių, galinčių neigiamai įtakoti aplinką ir žmonių sveikatą;

- netinkamos perdirbti atliekos (izoliacinės medžiagos, akmens vata ir kt.).

Išrūšiuotos atliekos turi būti perduodamos įmonėms, turinčioms teisę tvarkyti tokias atliekas pagal sutartis dėl jų naudojimo ir šalinimo“. Statybietėje gali būti atskiriama (išrūšiuojama) ir daugiau atliekų rūšių atsižvelgiant į statybos rūšis, jų apimtį ir atliekų tvarkymo galimybes“.

Nepavojingos statybinės atliekos gali būti laikinai laikomos statybietėje ne ilgiau kaip vienerius metus nuo jų susidarymo dienos, tačiau ne ilgiau kaip iki statybos darbų pabaigos. Pavojingos statybinės atliekos turi būti laikinai laikomos pagal Atliekų tvarkymo taisyklėse nustatytus reikalavimus ne ilgiau kaip 6 mėnesius nuo jų susidarymo, tačiau ne ilgiau kaip iki statybos darbų pabaigos taip, kad nekeltų pavojaus aplinkai ir žmonių sveikatai“.

Asbesto turinčios statybinės atliekos statybietėje turi būti tvarkomos pagal nustatytus reikalavimus. Polichlorintų bifenilų ir polichlorintų terfenilų turinčios statybinės atliekos statybietėje turi būti surenkamos pagal Polichlorintų bifenilų ir polichlorintų terfenilų tvarkymo taisyklių, patvirtintų Lietuvos Respublikos aplinkos ministro 2003 m. rugsėjo 26 d. įsakymu Nr. 473 „Dėl Polichlorintų bifenilų ir polichlorintų terfenilų (PCB/ PCT) tvarkymo taisyklių patvirtinimo“, ir 2004 m. balandžio 29 d. Europos Parlamento ir Tarybos reglamento (EB) Nr. 850/2004 dėl patvariųjų organinių teršalų ir iš dalies keičiančio direktyvą 79/117/EEB, reikalavimus (OL 2004 L 158, p. 7-49)“.

| DOKUMENTO ŽYMUO  | LAPAS | LAPŲ | LAIDA |
|------------------|-------|------|-------|
| P/01610-01-PP.AR | 7     | 10   | 0     |

Vadovaujantis Statybos techniniu reglamentu STR 1.11.01:2010 „Statybos užbaigimas“, patvirtintu Lietuvos Respublikos aplinkos ministro 2010 m. rugsėjo 28 d. įsakymu Nr. D1-828 „Dėl statybos techninio reglamento STR 1.11.01:2010 „Statybos užbaigimas“ patvirtinimo“, pripažįstant statinį tinkamu naudoti, statinių pripažinimo tinkamais naudoti komisijai turi būti pateikti dokumentai, įrodantys, kad statybinės atliekos buvo perduotos atliekų tvarkytojui arba pateikta statytojo (užsakovo) pažyma apie neapdorotų statybinių atliekų sunaudojimą nurodytuose dokumentuose numatytais būdais“.

Statybinių atliekų smulkinimui statybvietėje naudojama mobili įranga turi atitikti Statybos techniniame reglamente STR 2.01.08:2003 „Lauko sąlygomis naudojamos įrangos į aplinką skleidžiamo triukšmo valdymas“, patvirtintame Lietuvos Respublikos aplinkos ministro 2003 m. birželio 30 d. įsakymu Nr. 325 „Dėl STR 2.01.08:2003 „Lauko sąlygomis naudojamos įrangos į aplinką skleidžiamo triukšmo valdymas“ patvirtinimo“, nustatytus reikalavimus. Statybinių atliekų smulkinimą mobilia įranga statybvietėje gali vykdyti statybines atliekas tvarkančios įmonės, registruotos Atliekų tvarkytojų valstybės registre, vykdančios atliekų apskaitą ir teikiančios atliekų apskaitos ataskaitas pagal Atliekų tvarkymo taisyklėse ir Atliekų susidarymo ir tvarkymo apskaitos ir ataskaitų teikimo taisyklėse nustatytus reikalavimus.

Energijos gavybai – medienos atliekos, kurios neapdorotos medienos konservantais, nepadengtos gruntu ar dažais, kaip nustatyta dokumente „Atliekų deginimo aplinkosauginiai reikalavimai“, patvirtintame Lietuvos Respublikos aplinkos ministro 2002 m. gruodžio 31 d. įsakymu Nr. 699 „Dėl Atliekų deginimo aplinkosauginių reikalavimų patvirtinimo“.

Statinių, kurių konstrukcijose yra asbesto, rekonstravimo, griovimo, remonto, konstrukcijų ar asbesto pašalinimo darbai turi būti vykdomi pagal Darbo su asbestu nuostatus, patvirtintus Lietuvos Respublikos socialinės apsaugos ir darbo ministro ir Lietuvos Respublikos sveikatos apsaugos ministro 2004 m. liepos 16d. įsakymu Nr. A1-184/V-546 „Dėl Darbo su asbestu nuostatų patvirtinimo“. Tokių statinių rekonstravimo, griovimo, remonto, konstrukcijų ar asbesto pašalinimo darbus gali vykdyti atitinkamos įmonės. Kompetencijos reikalavimų įmonėms, vykdančioms statinių, turinčių konstrukcijose asbesto, griovimo, jų konstrukcijų ar asbesto šalinimo darbus, apraše, patvirtintame Lietuvos Respublikos socialinės apsaugos ir darbo ministro 2005 m. liepos 12 d. įsakymu Nr. A1-199 „Dėl Kompetencijos reikalavimų įmonėms, vykdančioms statinių, turinčių konstrukcijose asbesto, griovimo, jų konstrukcijų ar asbesto šalinimo darbus, aprašo tvirtinimo“, nustatytus reikalavimus“.

## **8. Statybinių atliekų išvežimas ir šalinimas**

Dulkančios statybinės atliekos turi būti vežamos dengtose transporto priemonės, kad užtikrintų vežamų atliekų patekimo į aplinką. Pavojingos atliekos turi būti vežamos pagal atliekų tvarkymo taisyklėse numatytus reikalavimus.

| DOKUMENTO ŽYMUO  | LAPAS | LAPŲ | LAIDA |
|------------------|-------|------|-------|
| P/01610-01-PP.AR | 8     | 10   | 0     |

## 9. Darbų sauga

Vykdamas statybos darbus statybvietės aikštelėje reikia vadovautis: LR darbuotojų saugos ir sveikatos įstatymu (žin.2000, Nr. 95-2968), DT5-00 „Saugos ir sveikatos taisyklės statyboje“, „Darboviečių įrengimo bendrieji nuostatai“, „Darboviečių įrengimo statybvietėse nuostatai“ bei kitais veikiančiais darbo saugos norminiais dokumentais.

## 10. Bendrosios pastabos

Bet kurios priemonės įgyvendinimo darbai turi būti atlikti iki galo. Rangovams prieš pateikiant kainos pasiūlymą, tikslinga atlikti objekto apžiūrą ir įvertinti visus planuojamus darbus.

Sąnaudų kiekių žiniaraščiai - projekto dalių sprendiniuose numatytų statybos produktų, įrenginių ir statybos darbų neto (statinio, jo elementų baigtinių darbų kiekiai atitinkamais matavimo vienetais) kiekiai.

Resursų poreikio žiniaraščiai sudaromi pagal darbo, medžiagų (gamine) ir mechanizmų (mašinų ir kitos įrangos eksploatacijos) normatyvines sąnaudas bei projektuose apskaičiuotus darbų kiekius. Jeigu iš anksto negalima tiksliai apskaičiuoti darbų kiekių (restauravimo darbai, požeminių tinklų pakeitimo darbai ir pan.), žiniaraštyje nurodomi prognozuojami arba apytikriai darbų ir numatomų resursų kiekiai.

Medžiagų ir gaminių sąnaudų normos apskaičiuojamos su įvertintomis pataisomis dėl objektyviai susidarančių gamybos atliekų ar natūralių netekčių.

Pastato remontui naudojami statybos produktai turi atitikti jo technines specifikacijas (standartuose, techniniuose liudijimuose) ir pastato techninio projekto techninėse specifikacijose pateiktus statybos produktų degumo ir atsparumo ugniai reikalavimus.

**Patvirtinu**, kad projektinių pasiūlymų sprendiniai nepažeidžia trečiųjų asmenų interesų pagal SĮ str.6., p.4. reikalavimus, kur minima, kad:

statinys turi būti statomas ir pastatytas, o statybos sklypas tvarkomas taip, kad statybos metu ir naudojant pastatytą statinį trečiųjų asmenų gyvenimo ir veiklos sąlygos turi atitikti normatyvinius statybos techninius dokumentus ir normatyvinius statinio saugos ir paskirties dokumentų nuostatas. Šios sąlygos yra:

- 1) galimybė patekti į valstybinės ir vietinės reikšmės kelius bei gatves;
- 2) galimybė naudotis inžineriniais tinklais;
- 3) patalpų, skirtų žmonėms gyventi, dirbti ar verstis kita veikla, natūralaus apšvietimo pagal higienos ir darbo vietų įrengimo reikalavimus laikymasis;
- 4) gaisrinę saugą reglamentuojančiais dokumentais nustatytų saugos priemonių laikymasis;
- 5) apsauga nuo keliamo triukšmo, vibracijos, elektros trikdymų ir pavojingos spinduliuotės;


| DOKUMENTO ŽYMUO  | LAPAS | LAPŲ | LAIDA |
|------------------|-------|------|-------|
| P/01610-01-PP.AR | 9     | 10   | 0     |

6) apsauga nuo oro, vandens, dirvožemio ar gilesnių žemės sluoksnių taršos; aplinkos apsaugos statinių bei priemonių, jų veiksmingumo laikymasis; gamtos ir kultūros vertybių įvertinimas; vertingų želdinių išsaugojimas;

**Projektiniuose sprendiniuose įvardintas konkrečias medžiagas, gaminius galima keisti lygiaverčiais, su ne blogesnėmis savybėmis negu nurodyta TS (techninių specifikacijų) reikalavimuose.**

**Įgyvendinant projektą Rangovas privalo laikytis Statybos įstatymo ir kitų normatyvinių dokumentų, teisės aktų reikalavimų.**

| DOKUMENTO ŽYMUO  | LAPAS | LAPŲ | LAIDA |
|------------------|-------|------|-------|
| P/01610-01-PP.AR | 10    | 10   | 0     |

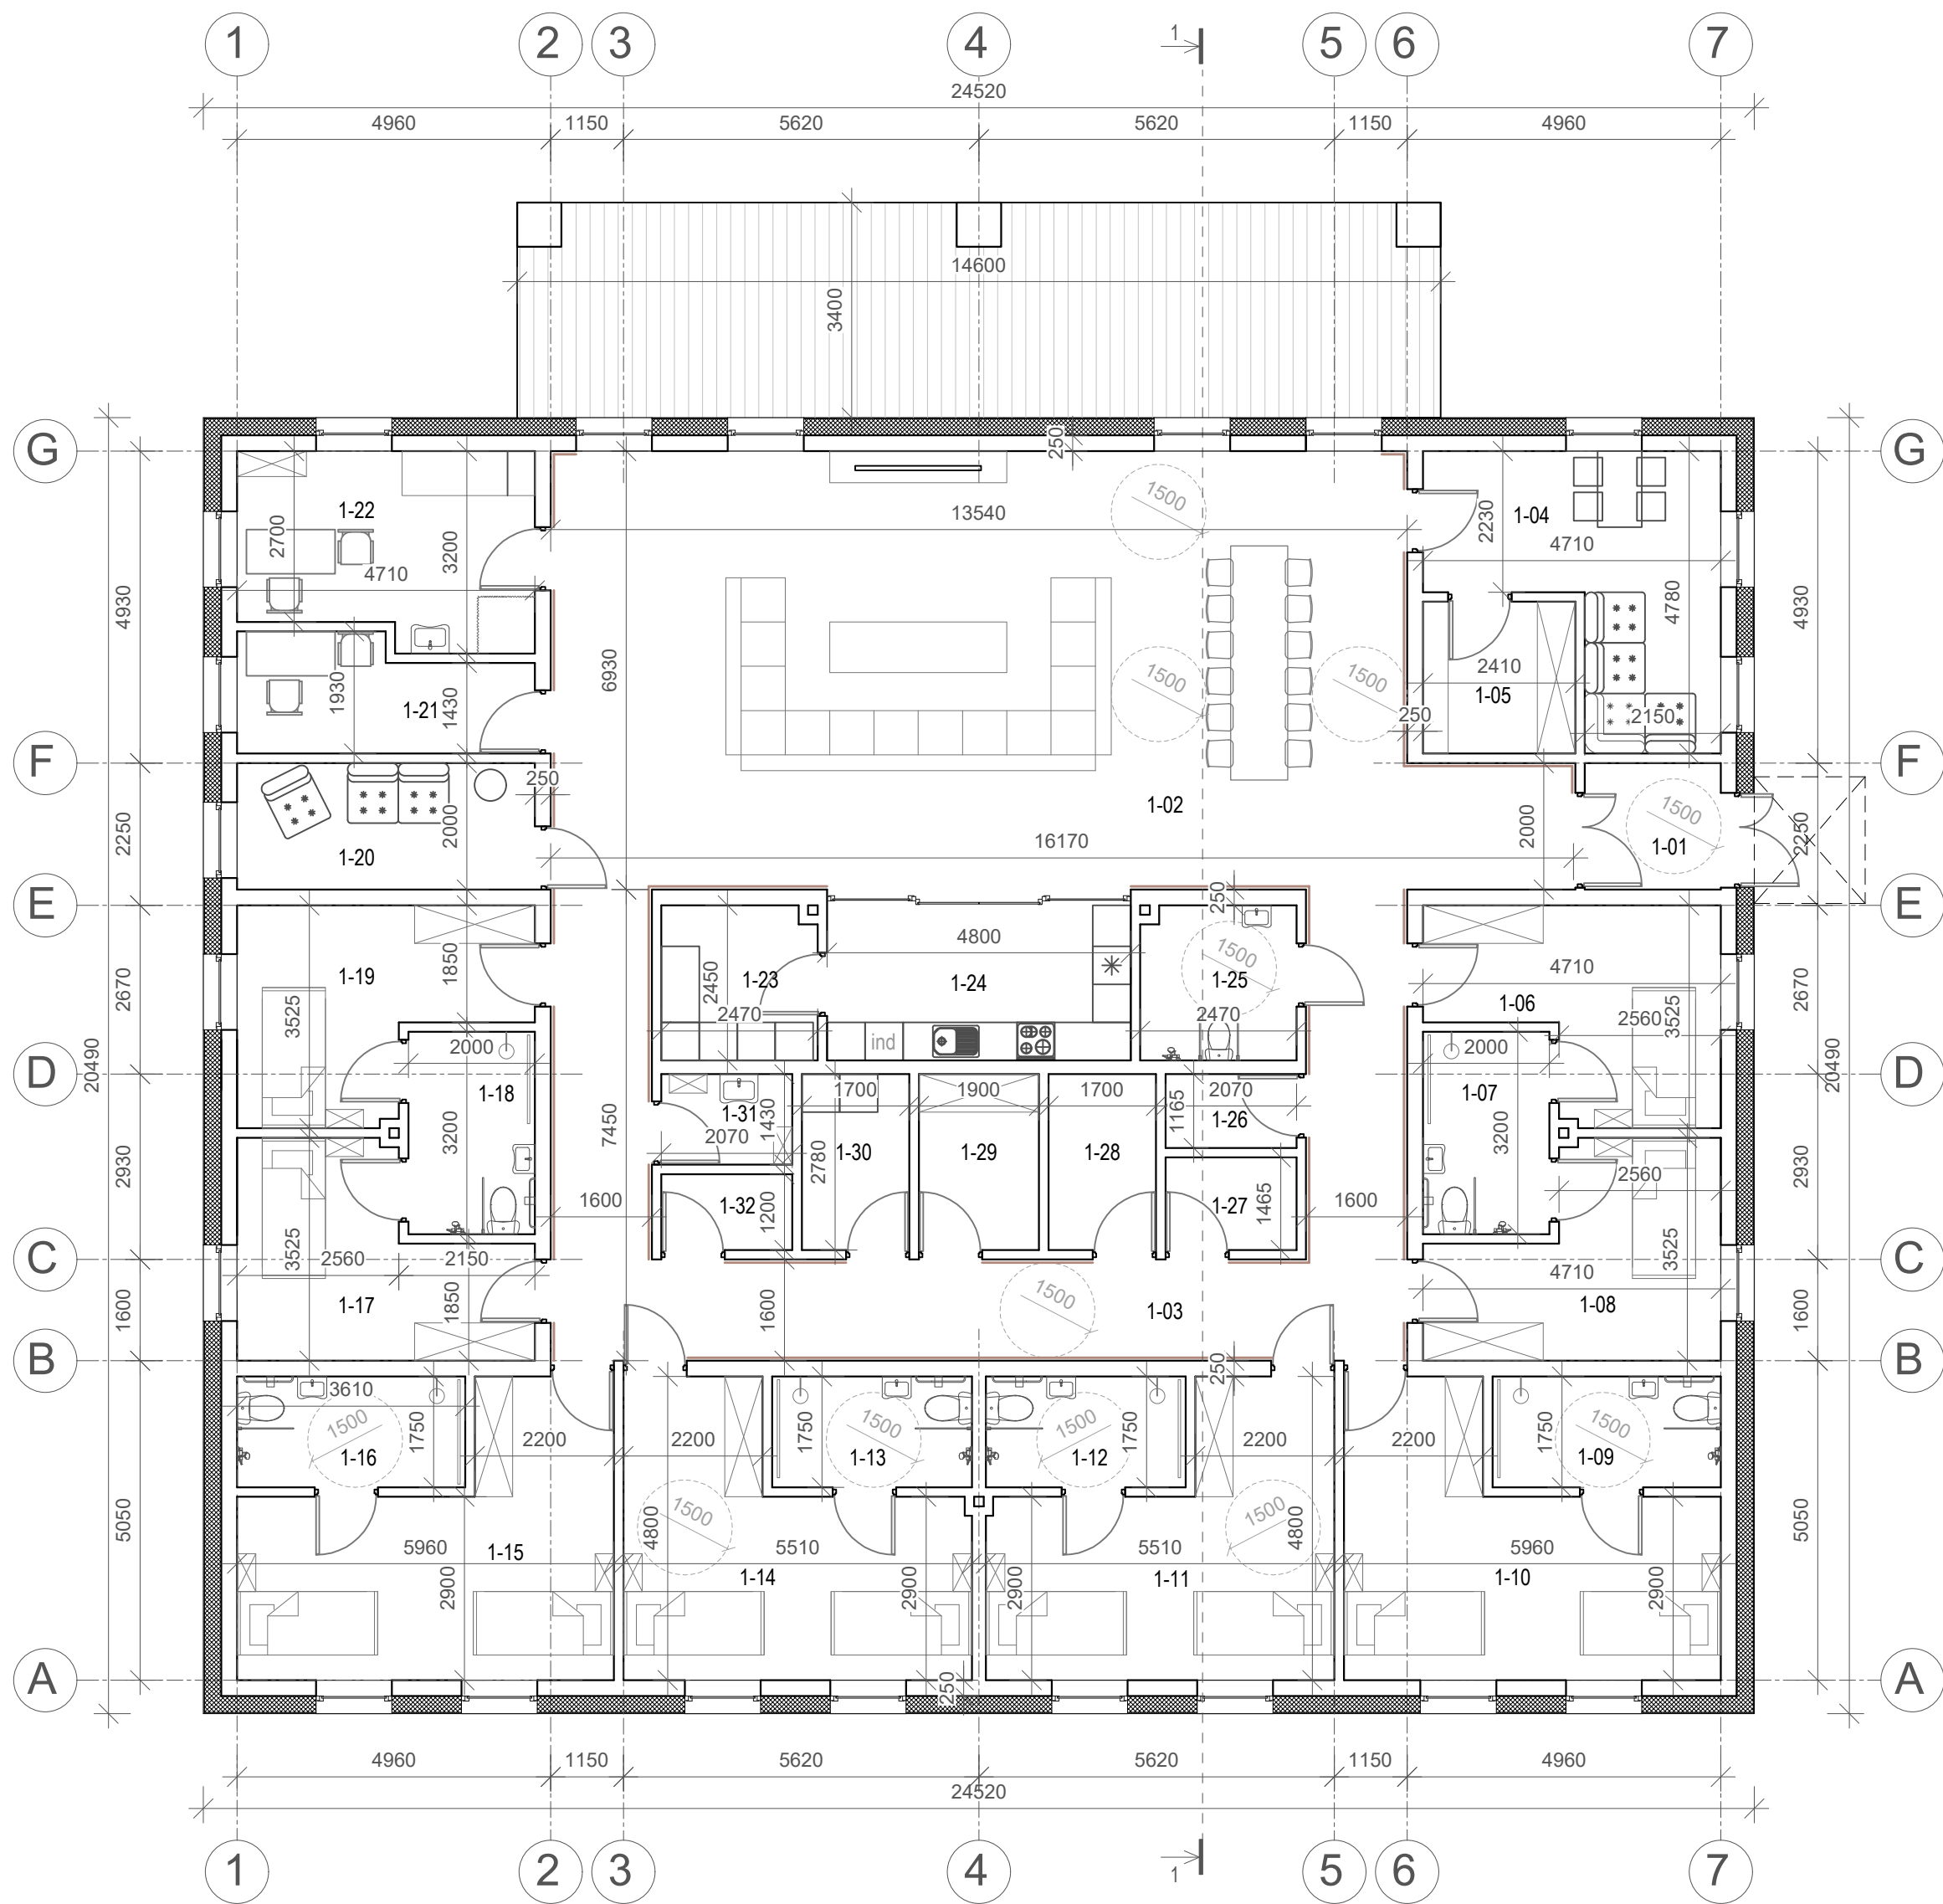


| Pirmo aukšto patalpų eksplikacija |                                    |                       |
|-----------------------------------|------------------------------------|-----------------------|
| Patalpos Nr.                      | Patalpos pavadinimas               | Plotas m <sup>2</sup> |
| 1-01                              | Tambūras                           | 4,30                  |
| 1-02                              | Svefainė/ valgomasis/ virtuvė      | 99,15                 |
| 1-03                              | Koridorius                         | 40,38                 |
| 1-04                              | Personalo poilsio patalpa          | 15,99                 |
| 1-05                              | Persirengimo patalpa               | 5,78                  |
| 1-06                              | Vienvietė palata                   | 12,96                 |
| 1-07                              | San. mazgas                        | 6,40                  |
| 1-08                              | Vienvietė palata                   | 12,96                 |
| 1-09                              | San. mazgas                        | 6,32                  |
| 1-10                              | Dvivietė palata                    | 21,46                 |
| 1-11                              | Dvivietė palata                    | 20,12                 |
| 1-12                              | ŽN san. mazgas                     | 5,53                  |
| 1-13                              | ŽN san. mazgas                     | 5,53                  |
| 1-14                              | Dvivietė palata                    | 20,12                 |
| 1-15                              | Dvivietė palata                    | 21,46                 |
| 1-16                              | San. mazgas                        | 6,32                  |
| 1-17                              | Vienvietė palata                   | 12,96                 |
| 1-18                              | San. mazgas                        | 6,40                  |
| 1-19                              | Vienvietė palata                   | 12,96                 |
| 1-20                              | Nusiramino patalpa                 | 9,42                  |
| 1-21                              | Gydytojo kabinetas                 | 7,91                  |
| 1-22                              | Procedūrinis/ priėmimasis          | 13,82                 |
| 1-23                              | Virtuvės pagalbinė patalpa         | 5,96                  |
| 1-24                              | Virtuvė                            | 11,83                 |
| 1-25                              | ŽN san. mazgas                     | 5,96                  |
| 1-26                              | El. skydinė                        | 2,41                  |
| 1-27                              | Med. priemonių patalpa             | 3,03                  |
| 1-28                              | Techninė patalpa                   | 4,73                  |
| 1-29                              | Sandėliukas                        | 5,28                  |
| 1-30                              | Sandėliukas/ skalbykla             | 4,73                  |
| 1-31                              | Valytojos patalpa                  | 2,96                  |
| 1-32                              | Nešvarių skalbinių laikymo patalpa | 2,49                  |
| Iš viso pirmame aukšte:           |                                    | 417,63                |

SUTARTINIAI ŽYMĖJIMAI:

- Medinis turėklas ant sienos, h - 900 mm nuo grindų
- Įrengiama šilumos izoliacija


|                      |   |                                                   |   |                                                                                         |  |
|----------------------|---|---------------------------------------------------|---|-----------------------------------------------------------------------------------------|--|
| 0                    | 2026   | Statybos leidimui, konkursui ir statybai          |   |                                                                                         |  |
| LAIDA                | DATA   | LAIDOS STATUSAS. KEITIMO PRIEŽASTIS (JEI TAIKOMA) |   |                                                                                         |  |
| KVAL. PATV. DOK. NR. | <div>PANPROJEKTAS</div> <div>Uždaroji akcinė bendrovė</div> <div>Respublikos g. 44, Panevėžys, Tel./faks.: (8 45) 58 18 75</div> |                                                   | <div>STATINIO PROJEKTO PAVADINIMAS</div> <div>Visuomeninių pastatų paskirties grupės, gydymo paskirties pastato (demencija sergančių pacientų slauga) Panevėžio r. sav., Ramygala, Dariaus ir Girėno g. 28, statybos projektas</div> |                                                                                         |  |
|                      | 26450   | PV                                                | S. Šleivienė   | <div>STATINIO NUMERIS IR PAVADINIMAS</div> <div>Gydymo paskirties pastatai (8.3.)</div> |  |
|                      | A 100   | SA PDV                                            | E. Klimavičienė   |                                                                                         |  |
|                      |   | ARCH                                              | T. Tamošiūnaitė   |                                                                                         |  |
|                      |   |                                                   |   |                                                                                         |  |
|                      |   |                                                   |   |                                                                                         |  |
|                      |   |                                                   | <div>DOKUMENTO PAVADINIMAS</div> <div>Pirmo aukšto planas M 1:100</div>   | <div>LAIDA</div> <div>0</div>                                                           |  |
| LT                   | STATYTOJAS IR (ARBA) UŽSAKOVAS                                                                                                   |                                                   | <div>DOKUMENTO ŽYMUO</div> <div>P/01610-01-PP.B-01</div>   |                                                                                         |  |
|                      | VšĮ Panevėžio rajono savivaldybės poliklinika                                                                                    |                                                   |   | <div>LAPAS</div> <div>1</div>                                                           |  |
|                      |   |                                                   |   | <div>LAPŲ</div> <div>1</div>                                                            |  |

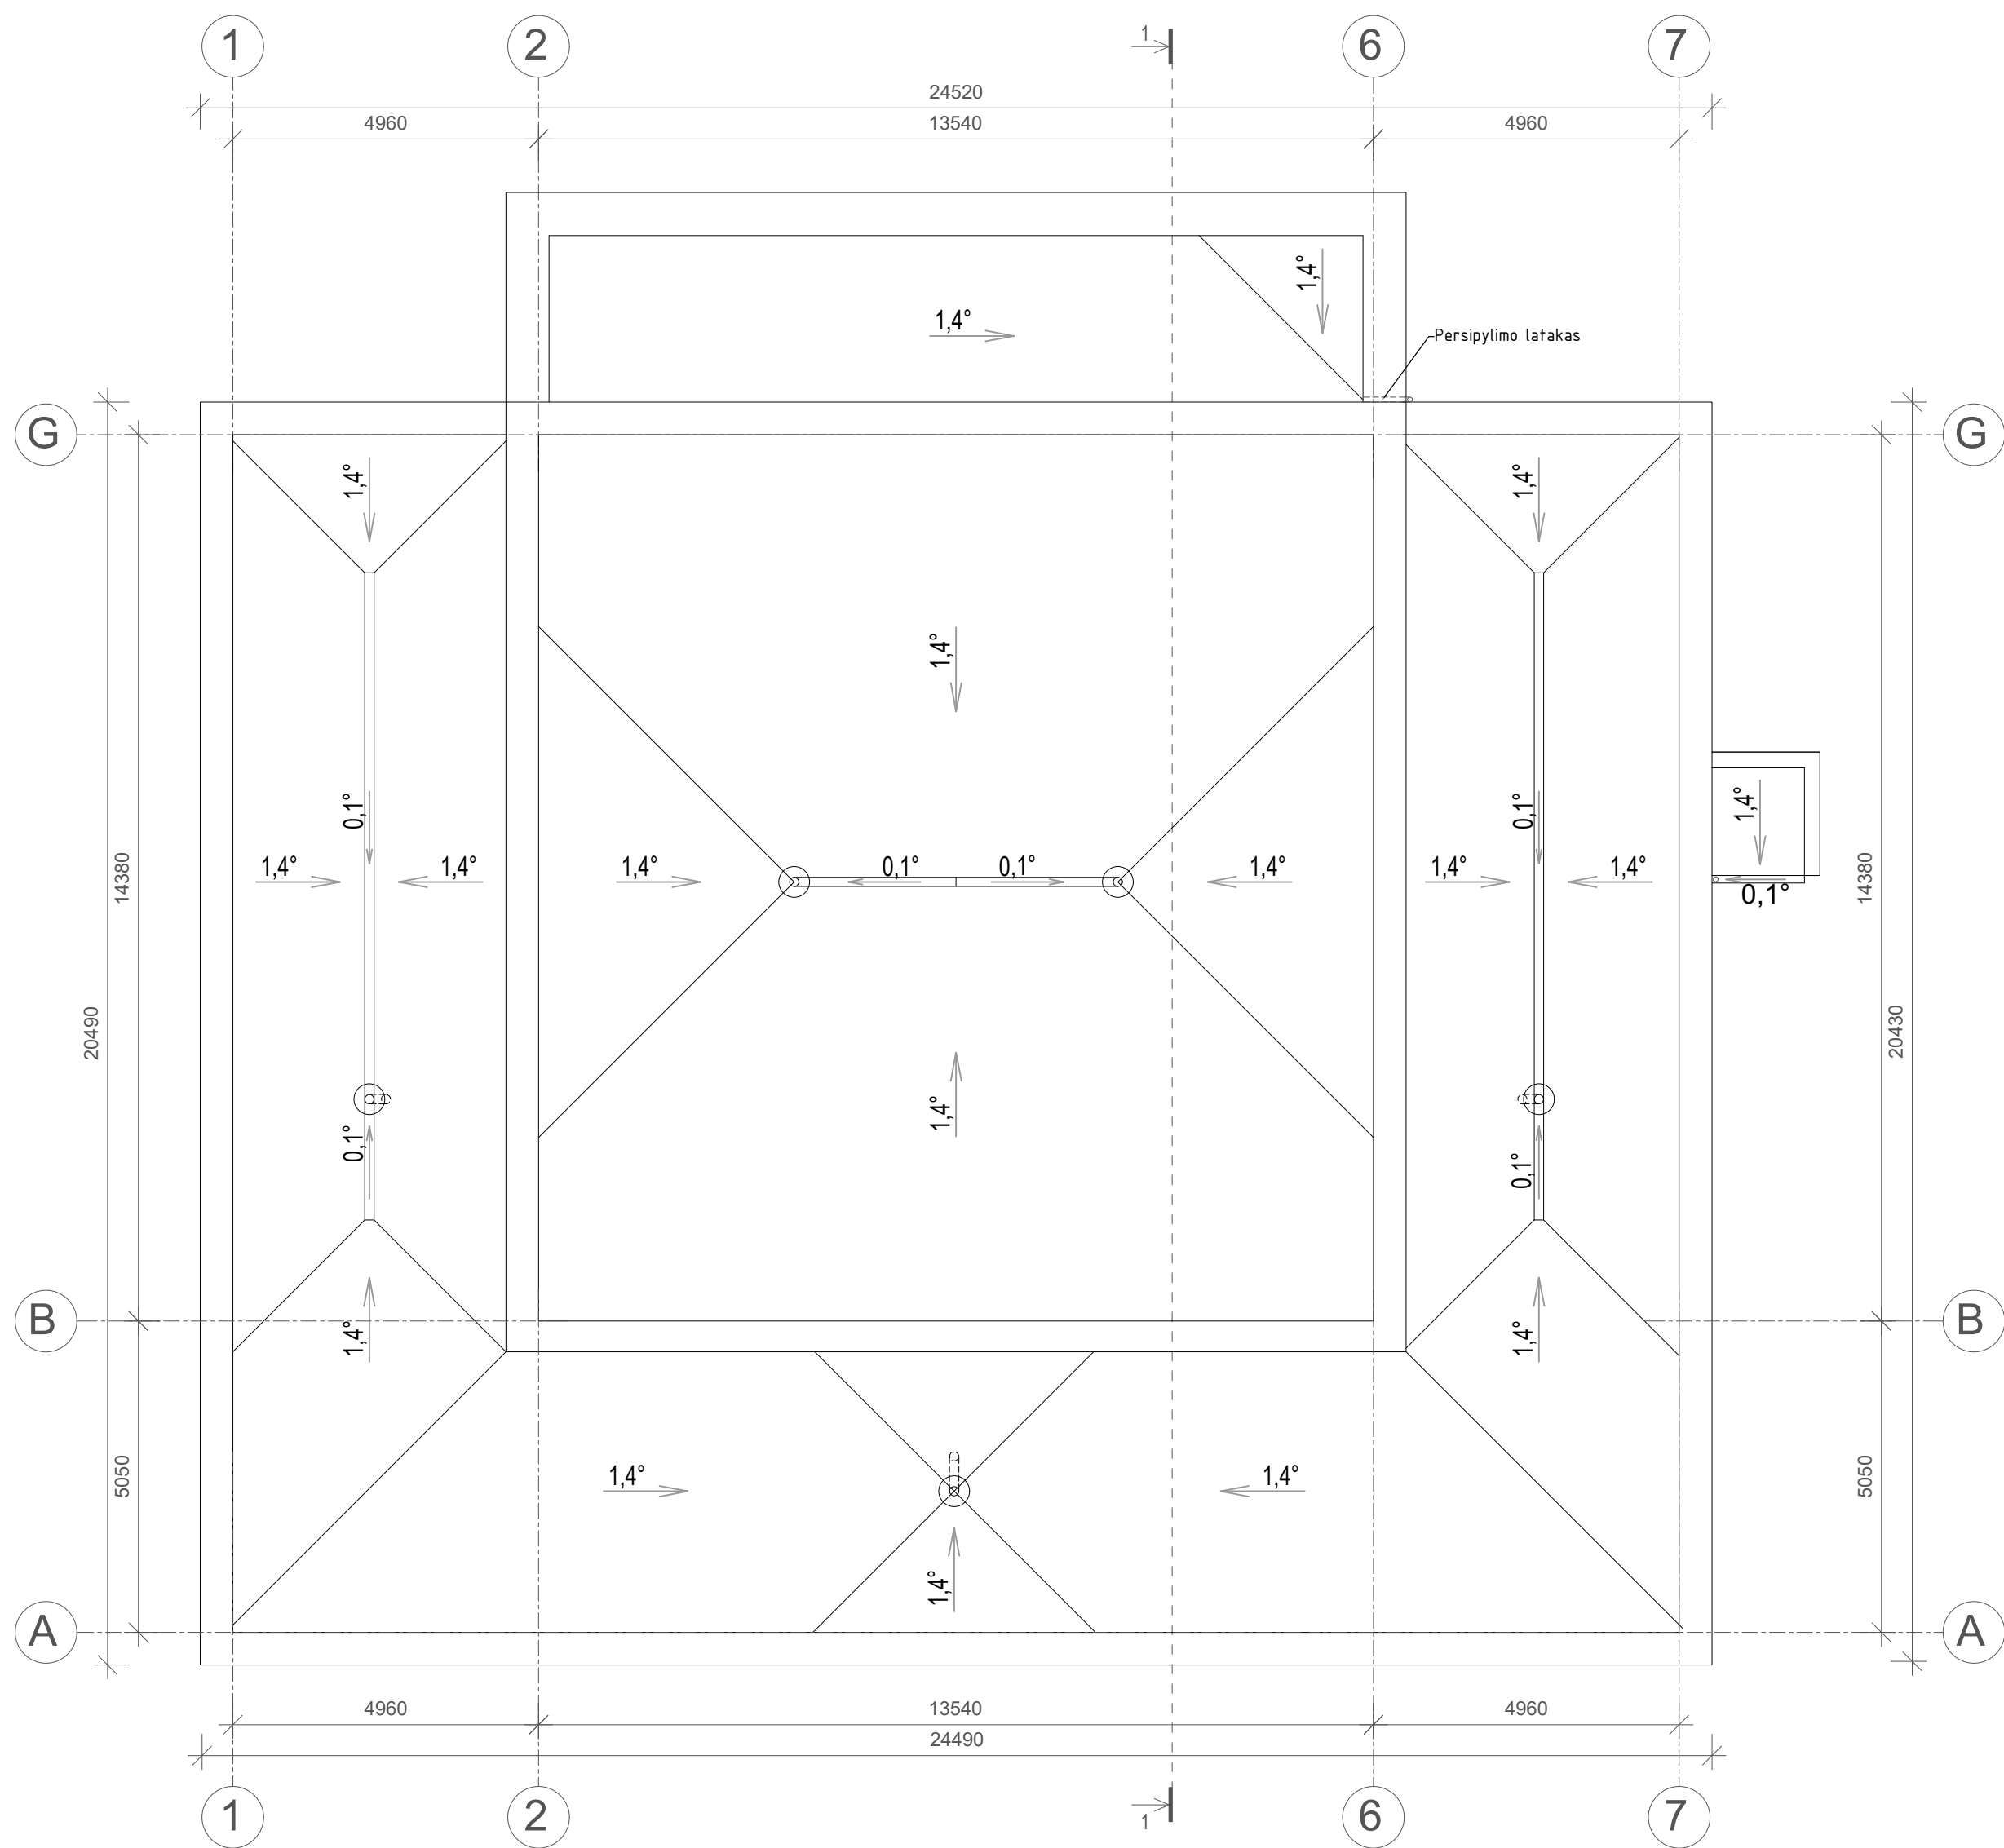

SUTARTINIAI ŽYMĖJIMAI:

- Medinis turėklas ant sienos, h - 900 mm nuo grindų
- Įrengiama šilumos izoliacija

|                                               |   |                                                   |   |   |                 |
|-----------------------------------------------|---|---------------------------------------------------|---|---|-----------------|
| 0                                             | 2026   | Statybos leidimui, konkursui ir statybai          |   |   |                 |
| LAIDA                                         | DATA   | LAIDOS STATUSAS. KEITIMO PRIEŽASTIS (JEI TAIKOMA) |   |   |                 |
| KVAL.<br>PATV.<br>DOK. NR.                    | <div>PANPROJEKTAS</div> <div>Uždaroji akcinė bendrovė</div> <div>Respublikos g. 44, Panevėžys, Tel./faks.: (8 45) 58 18 75</div> |                                                   | <div></div> <div>STATINIO PROJEKTO PAVADINIMAS</div> <div>Visuomeninių pastatų paskirties grupės, gydymo paskirties pastato (demencija sergančių pacientų slauga) Panevėžio r. sav., Ramygala, Dariaus ir Girėno g. 28, statybos projektas</div> |   |                 |
|                                               | 26450   | PV                                                | S. Šleivienė   | <div></div> <div>STATINIO NUMERIS IR PAVADINIMAS</div> <div>Gydymo paskirties pastatai (8.3.)</div> |                 |
|                                               | A 100   | SA PDV                                            | E. Klimavičienė   |   |                 |
|                                               |   | ARCH                                              | T. Tamošiūnaitė   |   |                 |
|                                               |   |                                                   |   |   |                 |
|                                               |   |                                                   |   | <div></div> <div>DOKUMENTO PAVADINIMAS</div> <div>Sfogo planas M 1:100</div>                        | LAIDA           |
|                                               |   |                                                   |   |   | 0               |
|                                               | LT   | STATYTOJAS IR (ARBA) UŽSAKOVAS                    |   |   | DOKUMENTO ŽYMUO |
| VšĮ Panevėžio rajono savivaldybės poliklinika |   |                                                   | P/01610-01-PP.B-02   |   |                 |
|                                               |   |                                                   |   | LAPAS   | LAPŲ            |
|                                               |   |                                                   | 1   | 1   |                 |

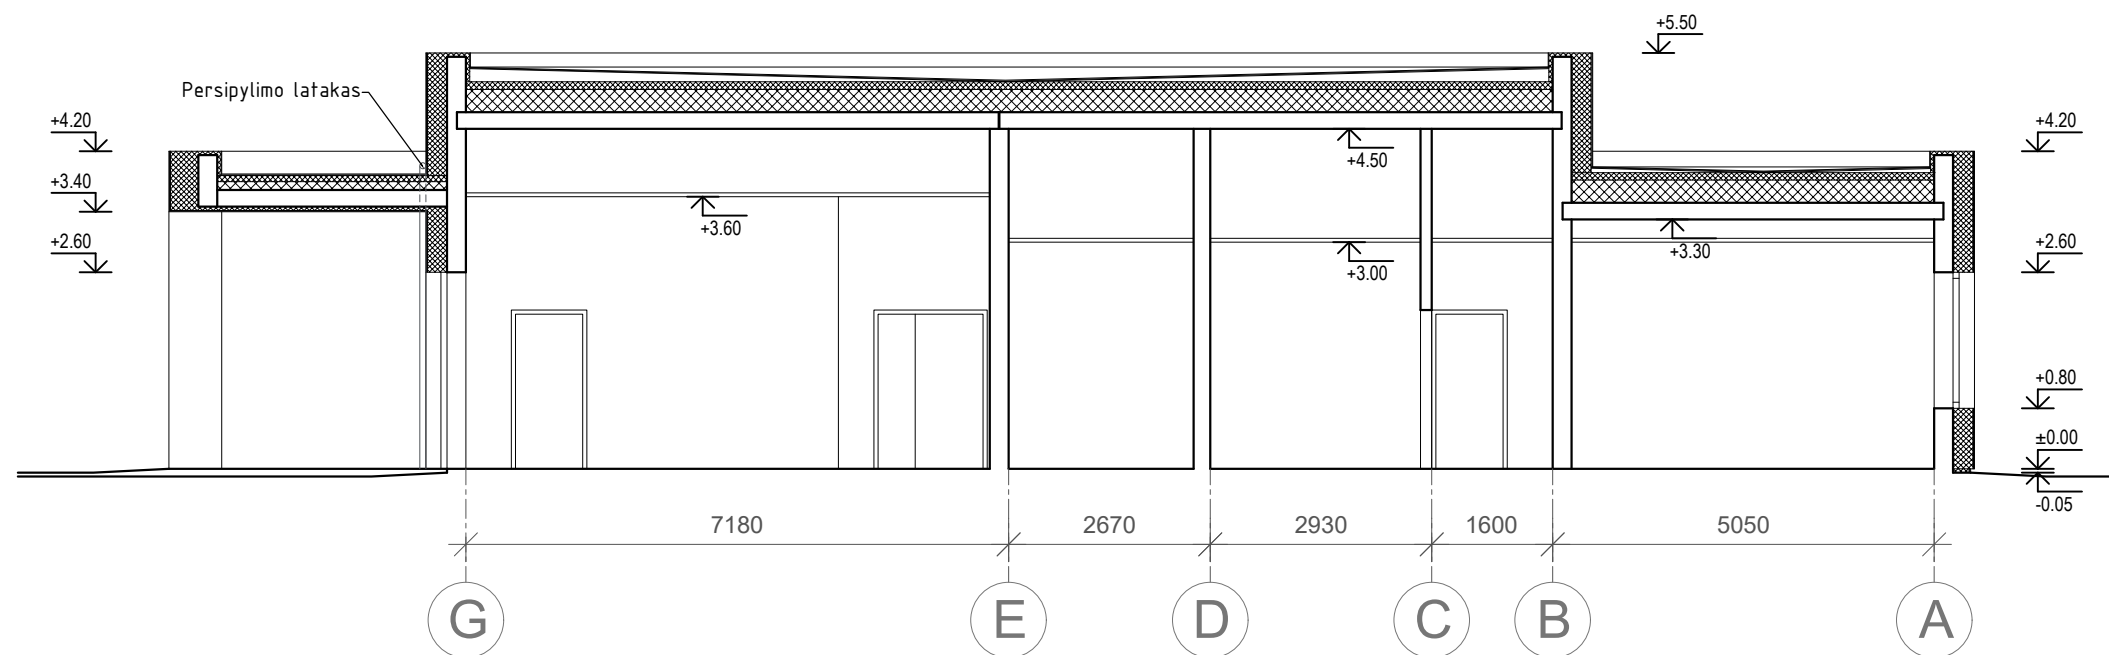

|                            |   |                                                   |   |      |
|----------------------------|---|---------------------------------------------------|---|------|
| 0                          | 2026   | Statybos leidimui, konkursui ir statybai          |   |      |
| LAIDA                      | DATA   | LAIDOS STATUSAS. KEITIMO PRIEŽASTIS (JEI TAIKOMA) |   |      |
| KVAL.<br>PATV.<br>DOK. NR. | <b>PANPROJEKTAS</b><br>Uždaroji akcinė bendrovė<br>Respublikos g. 44, Panevėžys, Tel./faks.: (8 45) 58 18 75 |                                                   | STATINIO PROJEKTO PAVADINIMAS   |      |
|                            |   |                                                   | Visuomeninių pastatų paskirties grupės, gydymo paskirties pastato (demencija sergančių pacientų slaugai) Panevėžio r. sav., Ramygala, Dariaus ir Girėno g. 28, statybos projektas |      |
| 26450                      | PV   | S. Šleivienė                                      | STATINIO NUMERIS IR PAVADINIMAS   |      |
| A 100                      | SA PDV   | E. Klimavičienė                                   |   |      |
|                            | ARCH   | T. Tamošiūnaitė                                   | Gydymo paskirties pastatai (8.3.)   |      |
|                            |   |                                                   |   |      |
|                            |   |                                                   | DOKUMENTO PAVADINIMAS   |      |
|                            |   |                                                   | Pjūvis 1-1 M 1:100   |      |
|                            |   |                                                   | LAIDA   |      |
|                            |   |                                                   | 0   |      |
| LT                         | STATYTOJAS IR (ARBA) UŽSAKOVAS                                                                               |                                                   | DOKUMENTO ŽYMUO   |      |
|                            |   |                                                   | P/01610-01-PP.B-03   |      |
|                            | VšĮ Panevėžio rajono savivaldybės poliklinika                                                                |                                                   | LAPAS   | LAPŲ |
|                            |   |                                                   | 1   | 1    |



#### SUTARTINIAI ŽYMĖJIMAI:

- Langai, durys, spalva - ruda (RAL 8025)
- Langai, durys, spalva - tamsiai ruda (RAL 8017)
- Apskardinimai, spalva - tamsiai ruda (RAL 8017)
- Klinkerio plytelės, spalva - tamsiai ruda (RAL 8017)
- Klinkerio plytelės, spalva - ruda (RAL 8025)
- Dekoratyvinis tinkas, spalva balta (RAL 9010)
- Lamelės, spalva - tamsiai ruda (RAL 8017)

|                            |   |                                                   |   |                       |       |
|----------------------------|---|---------------------------------------------------|---|-----------------------|-------|
| 0                          | 2026   | Statybos leidimui, konkursui ir statybai          |   |                       |       |
| LAIDA                      | DATA   | LAIDOS STATUSAS. KEITIMO PRIEŽASTIS (JEI TAIKOMA) |   |                       |       |
| KVAL.<br>PATV.<br>DOK. NR. | <div>PANPROJEKTAS</div> <div>Uždaroji akcinė bendrovė</div> <div>Respublikos g. 44, Panevėžys, Tel./faks.: (8 45) 58 18 75</div> |                                                   | <div></div> <div>STATINIO PROJEKTO PAVADINIMAS</div> <div>Visuomeninių pastatų paskirties grupės, gydymo paskirties pastato (demencija sergančių pacientų slaugai) Panevėžio r. sav., Ramygala, Dariaus ir Girėno g. 28, statybos projektas</div> <div>STATINIO NUMERIS IR PAVADINIMAS</div> <div>Gydymo paskirties pastatai (8.3.)</div> |                       |       |
|                            | 26450   | PV                                                | S. Šleivienė   | DOKUMENTO PAVADINIMAS | LAIDA |
|                            | A 100   | SA PDV                                            | E. Klimavičienė   |                       |       |
|                            |   | ARCH                                              | T. Tamošiūnaitė   |                       |       |
|                            |   |                                                   |   |                       |       |
|                            |   |                                                   | Fasadai tarp ašių A-G ir 7-1 M 1:100   | 0                     |       |
| LT                         | STATYTOJAS IR (ARBA) UŽSAKOVAS                                                                                                   |                                                   | DOKUMENTO ŽYMUO   | LAPAS                 | LAPŲ  |
|                            | VšĮ Panevėžio rajono savivaldybės poliklinika                                                                                    |                                                   | P/01610-01-PP.B-04   | 1                     | 1     |



#### SUTARTINIAI ŽYMĖJIMAI:


- Langai, durys, spalva - ruda (RAL 8025)
- Langai, durys, spalva - tamsiai ruda (RAL 8017)
- Apskardinimai, spalva - tamsiai ruda (RAL 8017)
- Klinkerio plytelės, spalva - tamsiai ruda (RAL 8017)
- Klinkerio plytelės, spalva - ruda (RAL 8025)
- Dekoratyvinis tinkas, spalva balta (RAL 9010)
- Lamelės, spalva - tamsiai ruda (RAL 8017)

|                            |   |                                                   |   |                                                                                            |       |      |
|----------------------------|---|---------------------------------------------------|---|--------------------------------------------------------------------------------------------|-------|------|
| 0                          | 2026   | Statybos leidimui, konkursui ir statybai          |   |                                                                                            |       |      |
| LAIDA                      | DATA   | LAIDOS STATUSAS. KEITIMO PRIEŽASTIS (JEI TAIKOMA) |   |                                                                                            |       |      |
| KVAL.<br>PATV.<br>DOK. NR. | <div><div>PANPROJEKTAS</div><div>Uždaroji akcinė bendrovė</div><div>Respublikos g. 44, Panevėžys, Tel./faks.: (8 45) 58 18 75</div></div> |                                                   | <div><div>STATINIO PROJEKTO PAVADINIMAS</div><div>Visuomeninių pastatų paskirties grupės, gydymo paskirties pastato (demencija sergančių pacientų slaugai) Panevėžio r. sav., Ramygala, Dariaus ir Girėno g. 28, statybos projektas</div></div> |                                                                                            |       |      |
|                            |   |                                                   | <div><div>STATINIO NUMERIS IR PAVADINIMAS</div><div>Gydymo paskirties pastatai (8.3.)</div></div>   |                                                                                            |       |      |
|                            | 26450   | PV                                                | S. Šleivienė   | <div><div>DOKUMENTO PAVADINIMAS</div><div>Fasadai tarp ašių G-A ir 1-7 M 1:100</div></div> |       |      |
|                            | A 100   | SA PDV                                            | E. Klimavičienė   |                                                                                            |       |      |
|                            |   | ARCH                                              | T. Tamošiūnaitė   |                                                                                            |       |      |
|                            |   |                                                   |   |                                                                                            |       |      |
| LT                         | STATYTOJAS IR (ARBA) UŽSAKOVAS   |                                                   | DOKUMENTO ŽYMUO   |                                                                                            | LAPAS | LAPŲ |
|                            | VšĮ Panevėžio rajono savivaldybės poliklinika                                                                                             |                                                   | P/01610-01-PP.B-05   |                                                                                            | 1     | 1    |





| SUTARTINIAI ŽYMĖJIMAI |                                          |
|-----------------------|------------------------------------------|
|                       | Sklypo riba                              |
|                       | Projektuojamas statinys                  |
|                       | Įėjimai į pastatą                        |
|                       | Griaunamas pastatas (kito projekto metu) |

- EKSPLIKACIJA**
- Gydytojų paskirties pastatas
  - Įvažiuojamasis kelas
  - Aikštelė
  - Pėsčiųjų takai

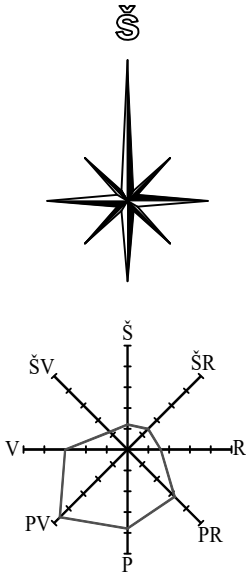

|                            |                                                                                       |                                                   |   |                                   |
|----------------------------|---------------------------------------------------------------------------------------|---------------------------------------------------|---|-----------------------------------|
| 0                          | 2026                                                                                  | Statybos leidimui, konkursui ir statybai          |   |                                   |
| LAIDA                      | DATA                                                                                  | LAIDOS STATUSAS. KEITIMO PRIEŽASTIS (JEI TAIKOMA) |   |                                   |
| KVAL.<br>PATV.<br>DOK. NR. |                                                                                       |                                                   | STATINIO PROJEKTO PAVADINIMAS   |                                   |
|                            | Uždaroji akcinė bendrovė<br>Respublikos g. 44, Panevėžys, Tel./faks.: (8 45) 58 18 75 |                                                   | Visuomeninių pastatų paskirties grupės, gydymo paskirties pastato (demencija sergančių pacientų slaugai) Panevėžio r. sav., Ramygala, Dariaus ir Girėno g. 28, statybos projektas |                                   |
|                            | 26450                                                                                 | PV                                                | S. Šleivienė   | STATINIO NUMERIS IR PAVADINIMAS   |
|                            | A 100                                                                                 | SP PDV                                            | E. Klimavičienė   | Gydymo paskirties pastatai (8.3.) |
|                            |                                                                                       | ARCH                                              | T. Tamošiūnaitė   | DOKUMENTO PAVADINIMAS             |
|                            |                                                                                       |                                                   |   | Situacijos schema M 1:1000        |
| LT                         | STATYTOJAS IR (ARBA) UŽSAKOVAS                                                        |                                                   | DOKUMENTO ŽYMUO   | LAPAS                             |
|                            | VšĮ Panevėžio rajono savivaldybės poliklinika                                         |                                                   | P/01610-01-PP.B-06   | LAPŲ                              |
|                            |                                                                                       |                                                   |   | 1                                 |
|                            |                                                                                       |                                                   |   | 1                                 |

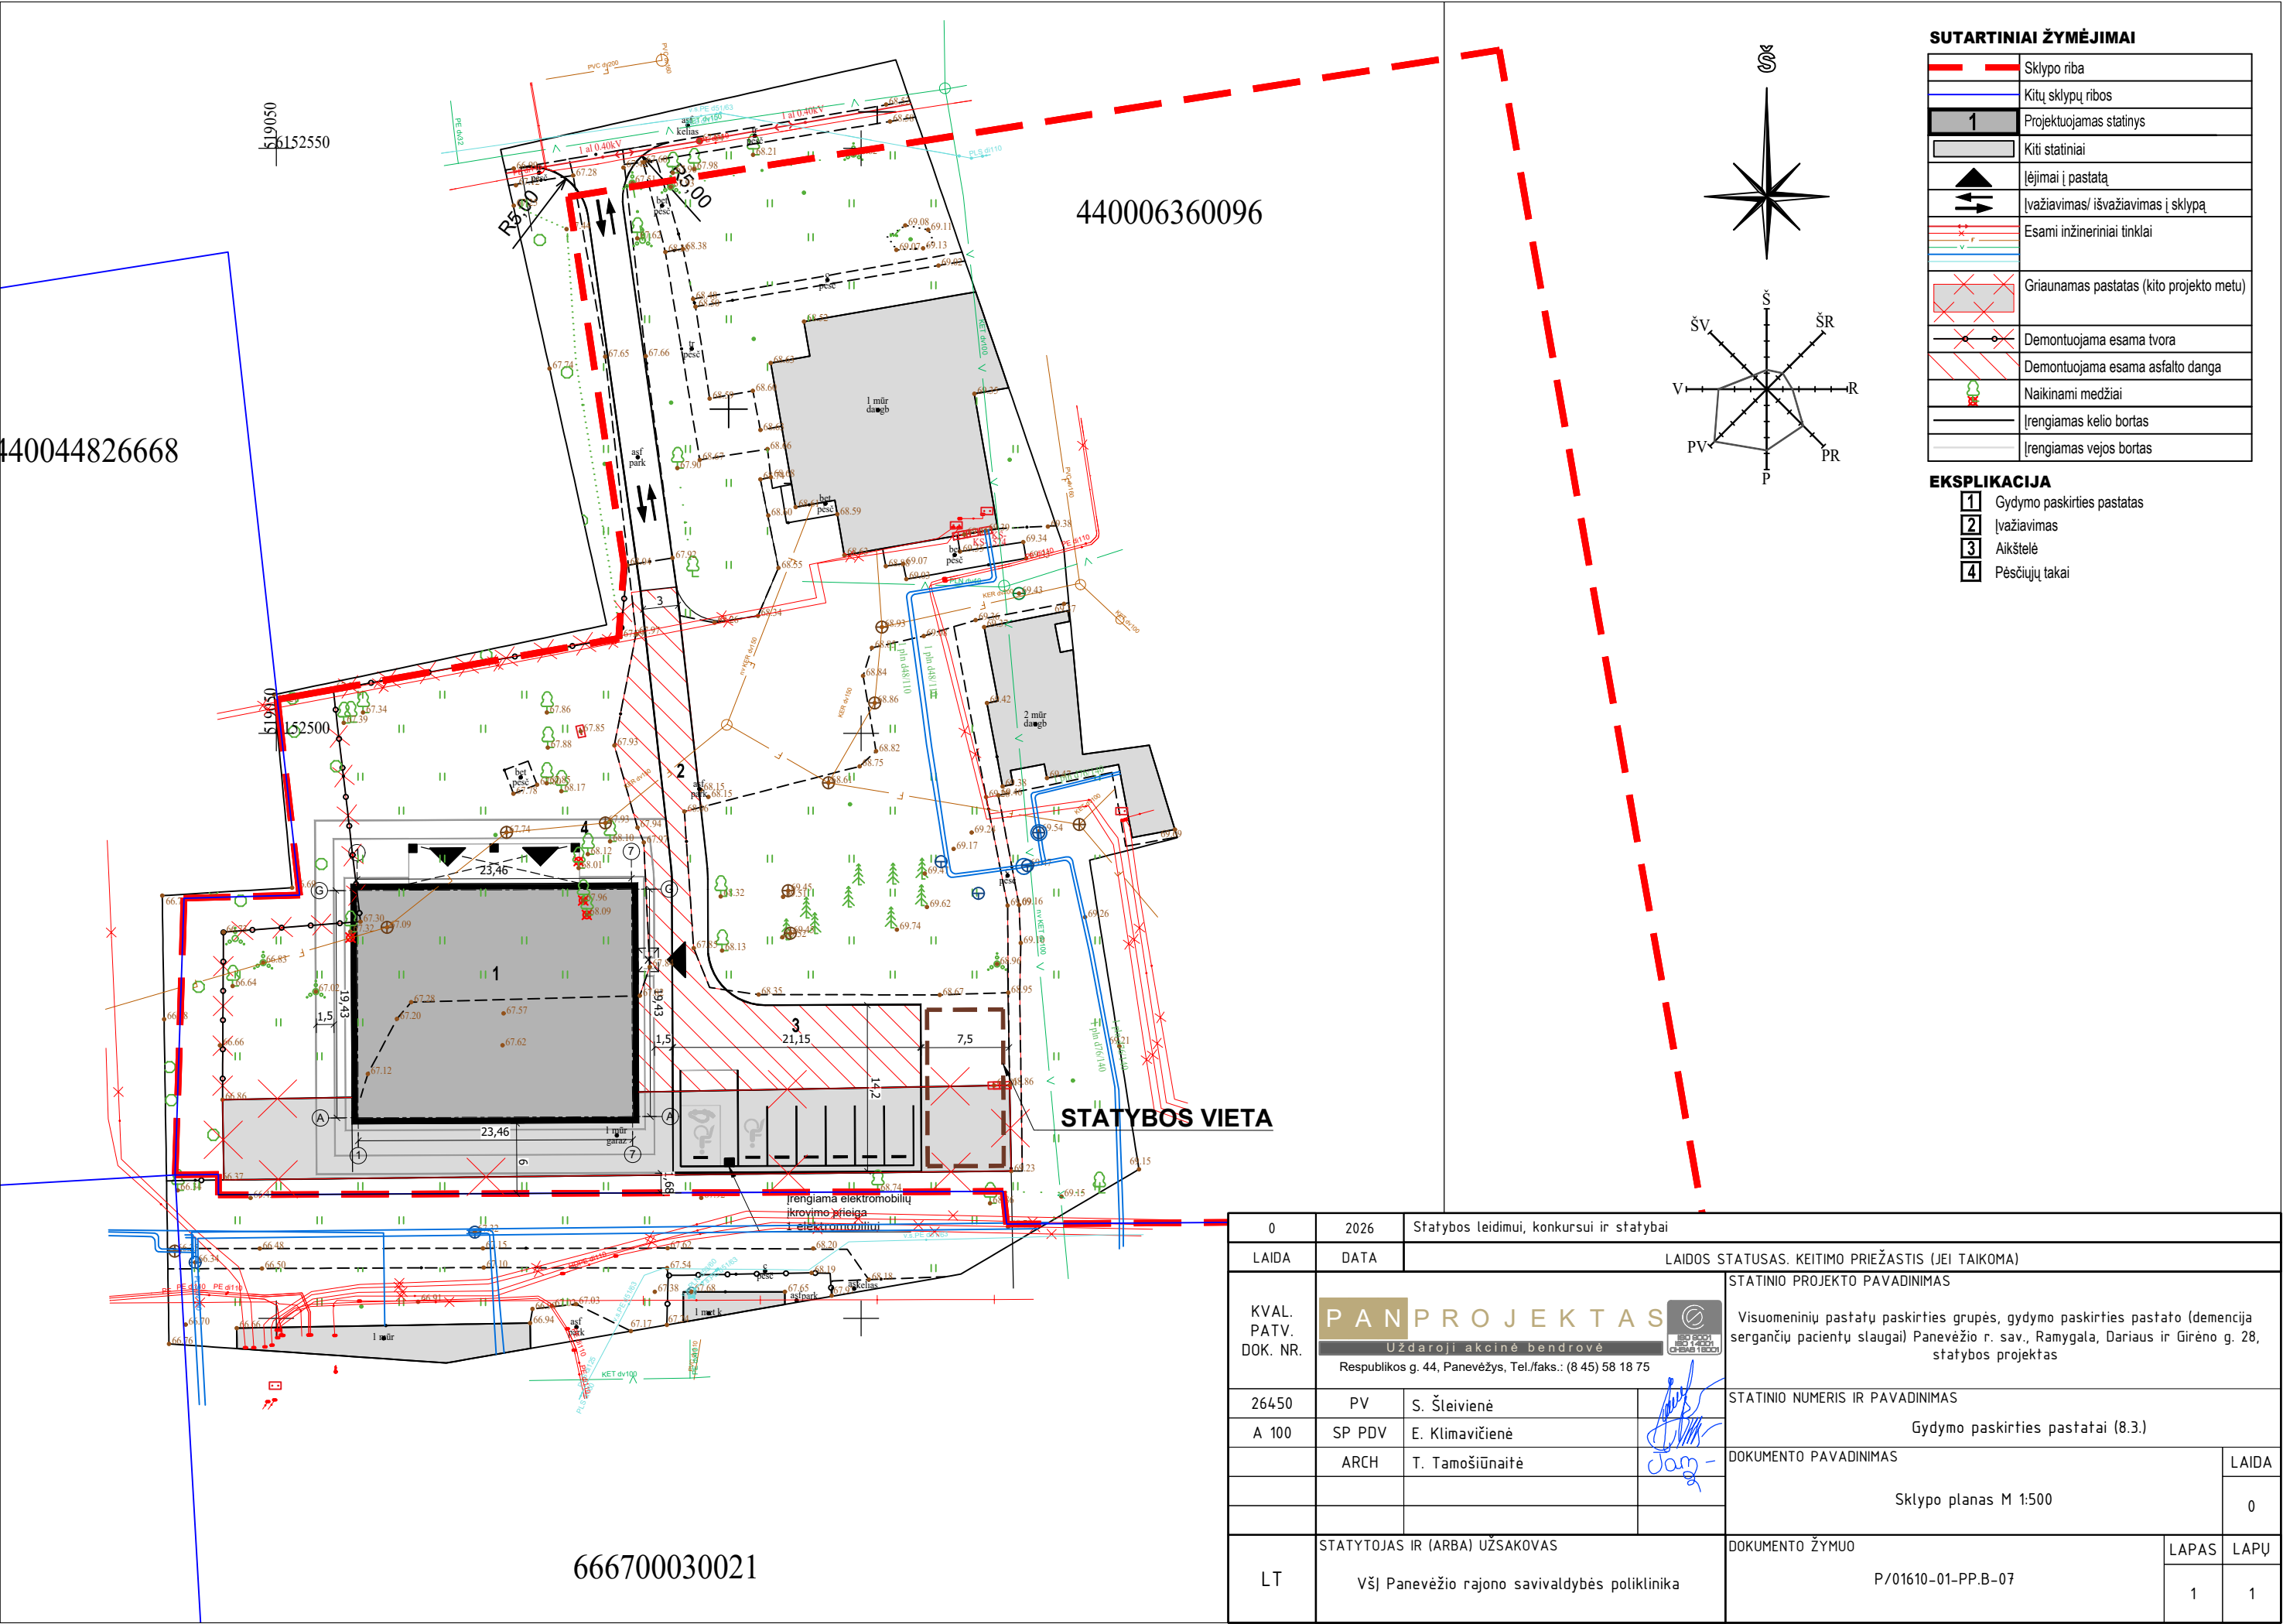

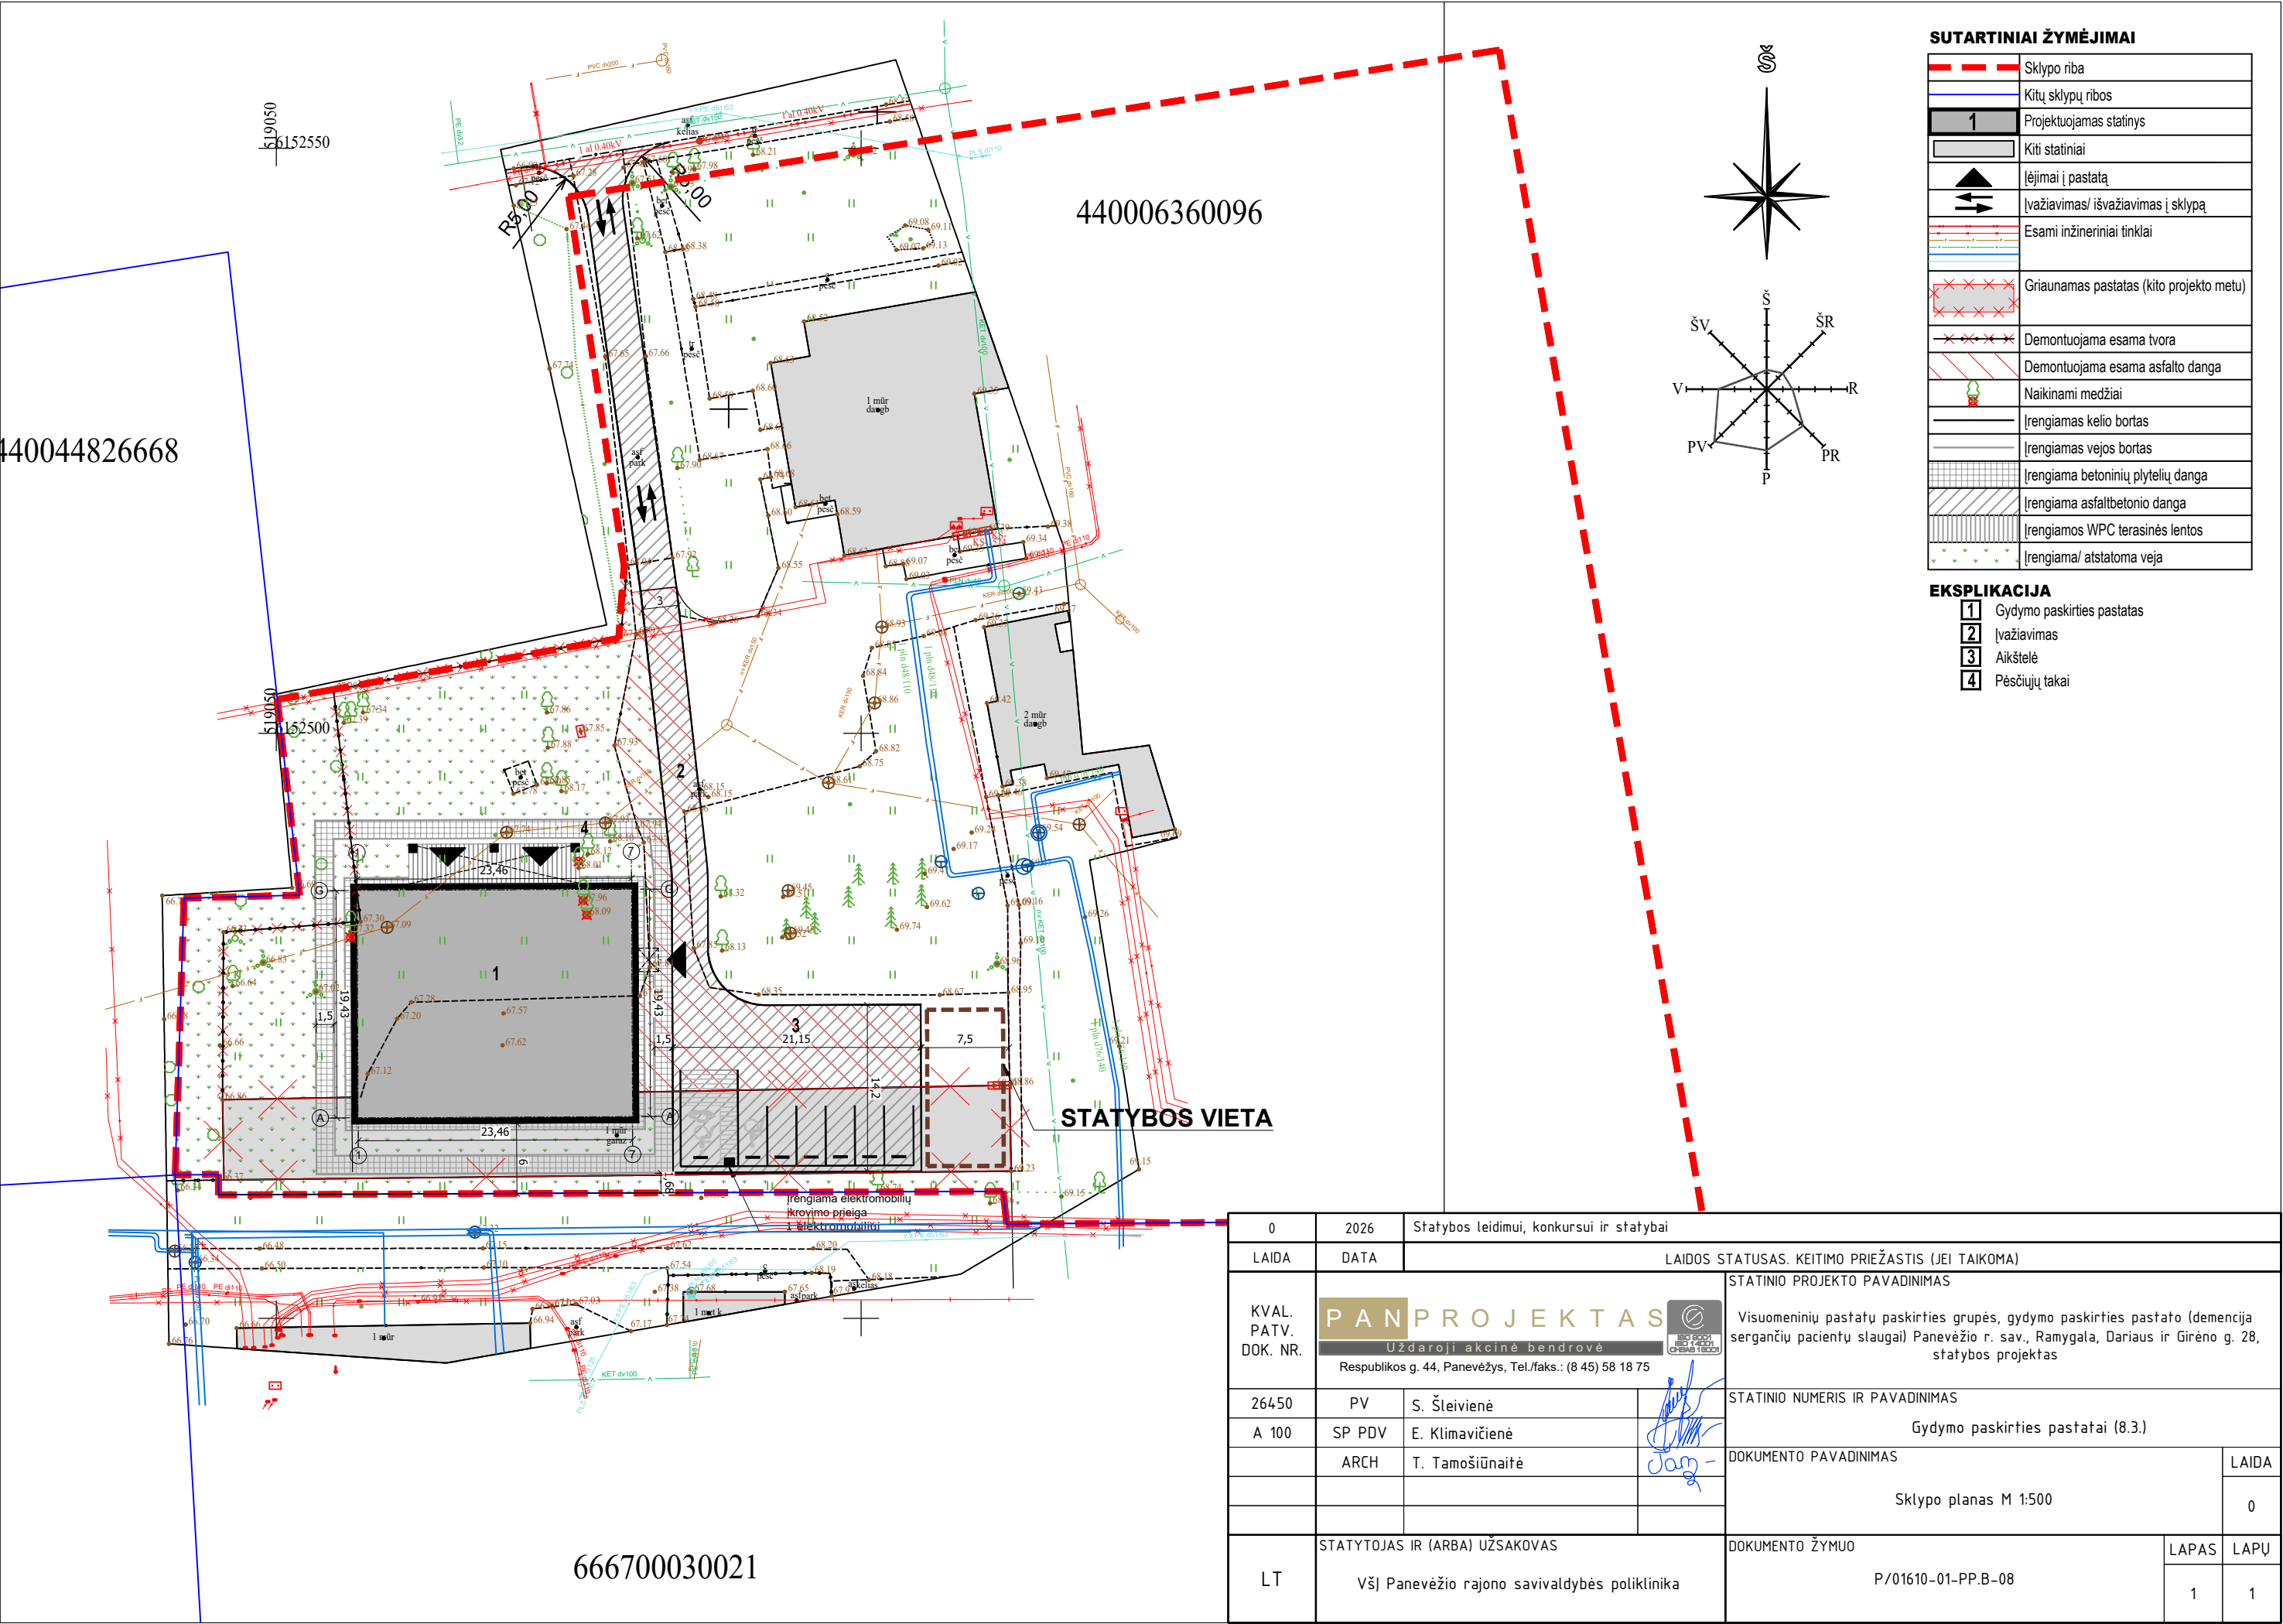

| SUTARTINIAI ŽYMĖJIMAI |                                          |
|-----------------------|------------------------------------------|
|                       | Sklypo riba                              |
|                       | Kitų sklypų ribos                        |
|                       | Projektuojamas statinys                  |
|                       | Kiti statiniai                           |
|                       | Įėjimai į pastatą                        |
|                       | Įvažiavimas/ išvažiavimas į sklypą       |
|                       | Esami inžineriniai tinklai               |
|                       | Griaunamas pastatas (kito projekto metu) |
|                       | Demontuojama esama tvora                 |
|                       | Demontuojama esama asfalto danga         |
|                       | Naikinami medžiai                        |
|                       | Įrengiamas kelio bortas                  |
|                       | Įrengiamas vejos bortas                  |
|                       | Įrengiama betoninių plytelių danga       |
|                       | Įrengiama asfaltbetonio danga            |
|                       | Įrengiamos WPC terasinės lentos          |
|                       | Įrengiama/ atstatoma veja                |

| EKSPLIKACIJA |                            |
|--------------|----------------------------|
|              | Gydymo paskirties pastatas |
|              | Įvažiavimas                |
|              | Aikštelė                   |
|              | Pėsčiųjų takai             |

|                            |                                                                                       |                                                   |   |      |
|----------------------------|---------------------------------------------------------------------------------------|---------------------------------------------------|---|------|
| 0                          | 2026                                                                                  | Statybos leidimui, konkursui ir statybai          |   |      |
| LAIDA                      | DATA                                                                                  | LAIDOS STATUSAS. KEITIMO PRIEŽASTIS (JEI TAIKOMA) |   |      |
| KVAL.<br>PATV.<br>DOK. NR. |                                                                                       |                                                   | STATINIO PROJEKTO PAVADINIMAS   |      |
|                            | Uždaroji akcinė bendrovė<br>Respublikos g. 44, Panevėžys, Tel./faks.: (8 45) 58 18 75 |                                                   | Visuomeninių pastatų paskirties grupės, gydymo paskirties pastato (demencija sergančių pacientų slaugai) Panevėžio r. sav., Ramygala, Dariaus ir Girėno g. 28, statybos projektas |      |
| 26450                      | PV                                                                                    | S. Šleivienė                                      | STATINIO NUMERIS IR PAVADINIMAS   |      |
| A 100                      | SP PDV                                                                                | E. Klimavičienė                                   | Gydymo paskirties pastatai (8.3.)   |      |
|                            | ARCH                                                                                  | T. Tamošiūnaitė                                   | DOKUMENTO PAVADINIMAS   |      |
|                            |                                                                                       |                                                   | Sklypo planas M 1:500   |      |
|                            |                                                                                       |                                                   | LAIDA   |      |
|                            |                                                                                       |                                                   | 0   |      |
| LT                         | STATYTOJAS IR (ARBA) UŽSAKOVAS                                                        |                                                   | DOKUMENTO ŽYMUO   |      |
|                            | VšĮ Panevėžio rajono savivaldybės poliklinika                                         |                                                   | P/01610-01-PP.B-08   |      |
|                            |                                                                                       |                                                   | LAPAS   | LAPŲ |
|                            |                                                                                       |                                                   | 1   | 1    |













Ramygalos gimnazija

Amatų rezidencija  
„Savos erdvės“

Ramygalos ambulatorija  
Panevėžio rajono

Ramygalos biblioteka

Ramygalos vaikų  
lopšelis-darželis

Matrinna

Sporto g.

Sporto g.

Sporto g.

Sporto g.

Dariaus ir Girėno g.

Dariaus ir Girėno g.

Dariaus ir Girėno g.

Dariaus ir Girėno g.

Knygnešių g.

Knygnešių g.

Knygnešių g.

Knygnešių g.

Turgaus g.

ACTIVIA