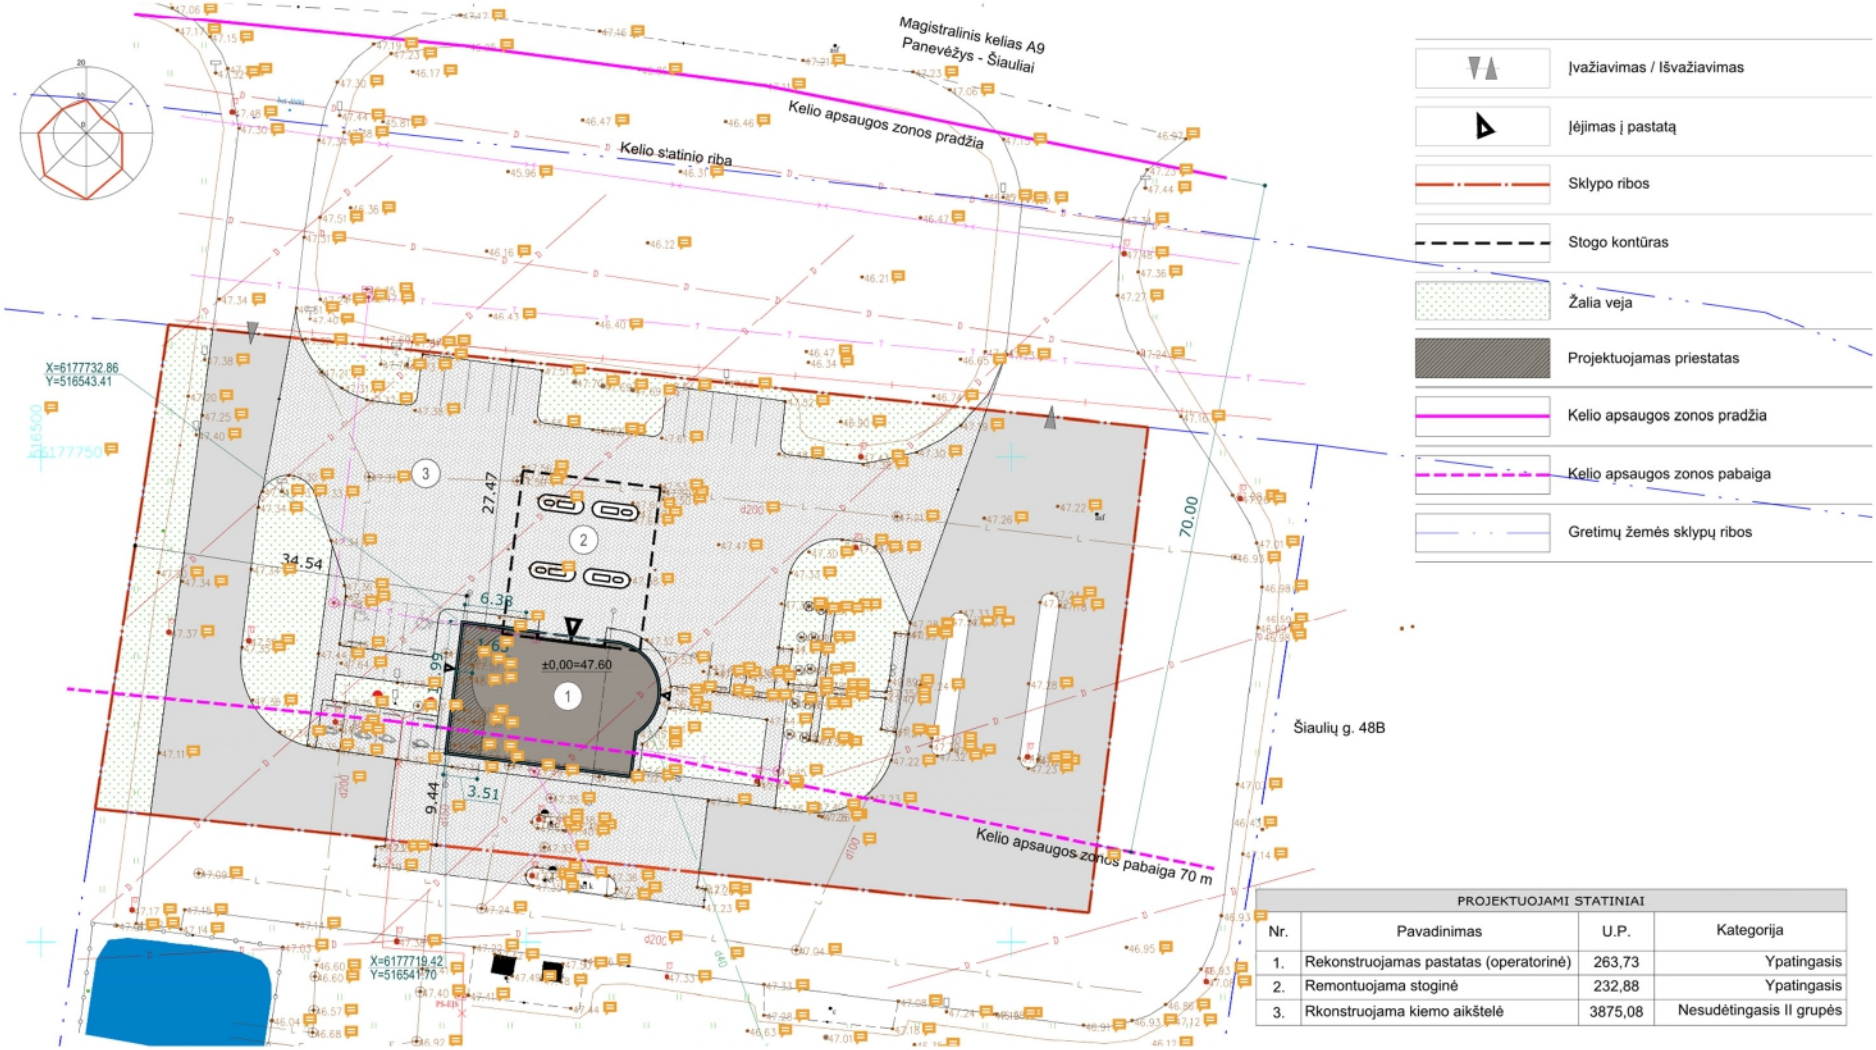

ORLEN
stop cafe
D
95
98
dujos
verva
D
95
ORLEN
stop cafe
Bistro
TIR
DK
Dujos
Oras



PROJEKTUOJAMI STATINIAI			
Nr.	Pavadinimas	U.P.	Kategorija
1.	Rekonstruojamas pastatas (operatorinė)	263,73	Ypatingasis
2.	Remontuojama stoginė	232,88	Ypatingasis
3.	Rkonstruojama kiemo aikštelė	3875,08	Nesudėtingasis II grupės