


PANEVĖŽIO RAJONO KREKENAVOS
 SENIŪNIJOS AKMENYTĖS, BURVELIŲ,
 DLUŽNELIŲ IR GRAŽČIŲ KAIMUOSE
 GRIOVIŲ IR JUOSE ESANČIŲ STATINIŲ
 REKONSTRUKCIJOS PLANAS
 1:20'000

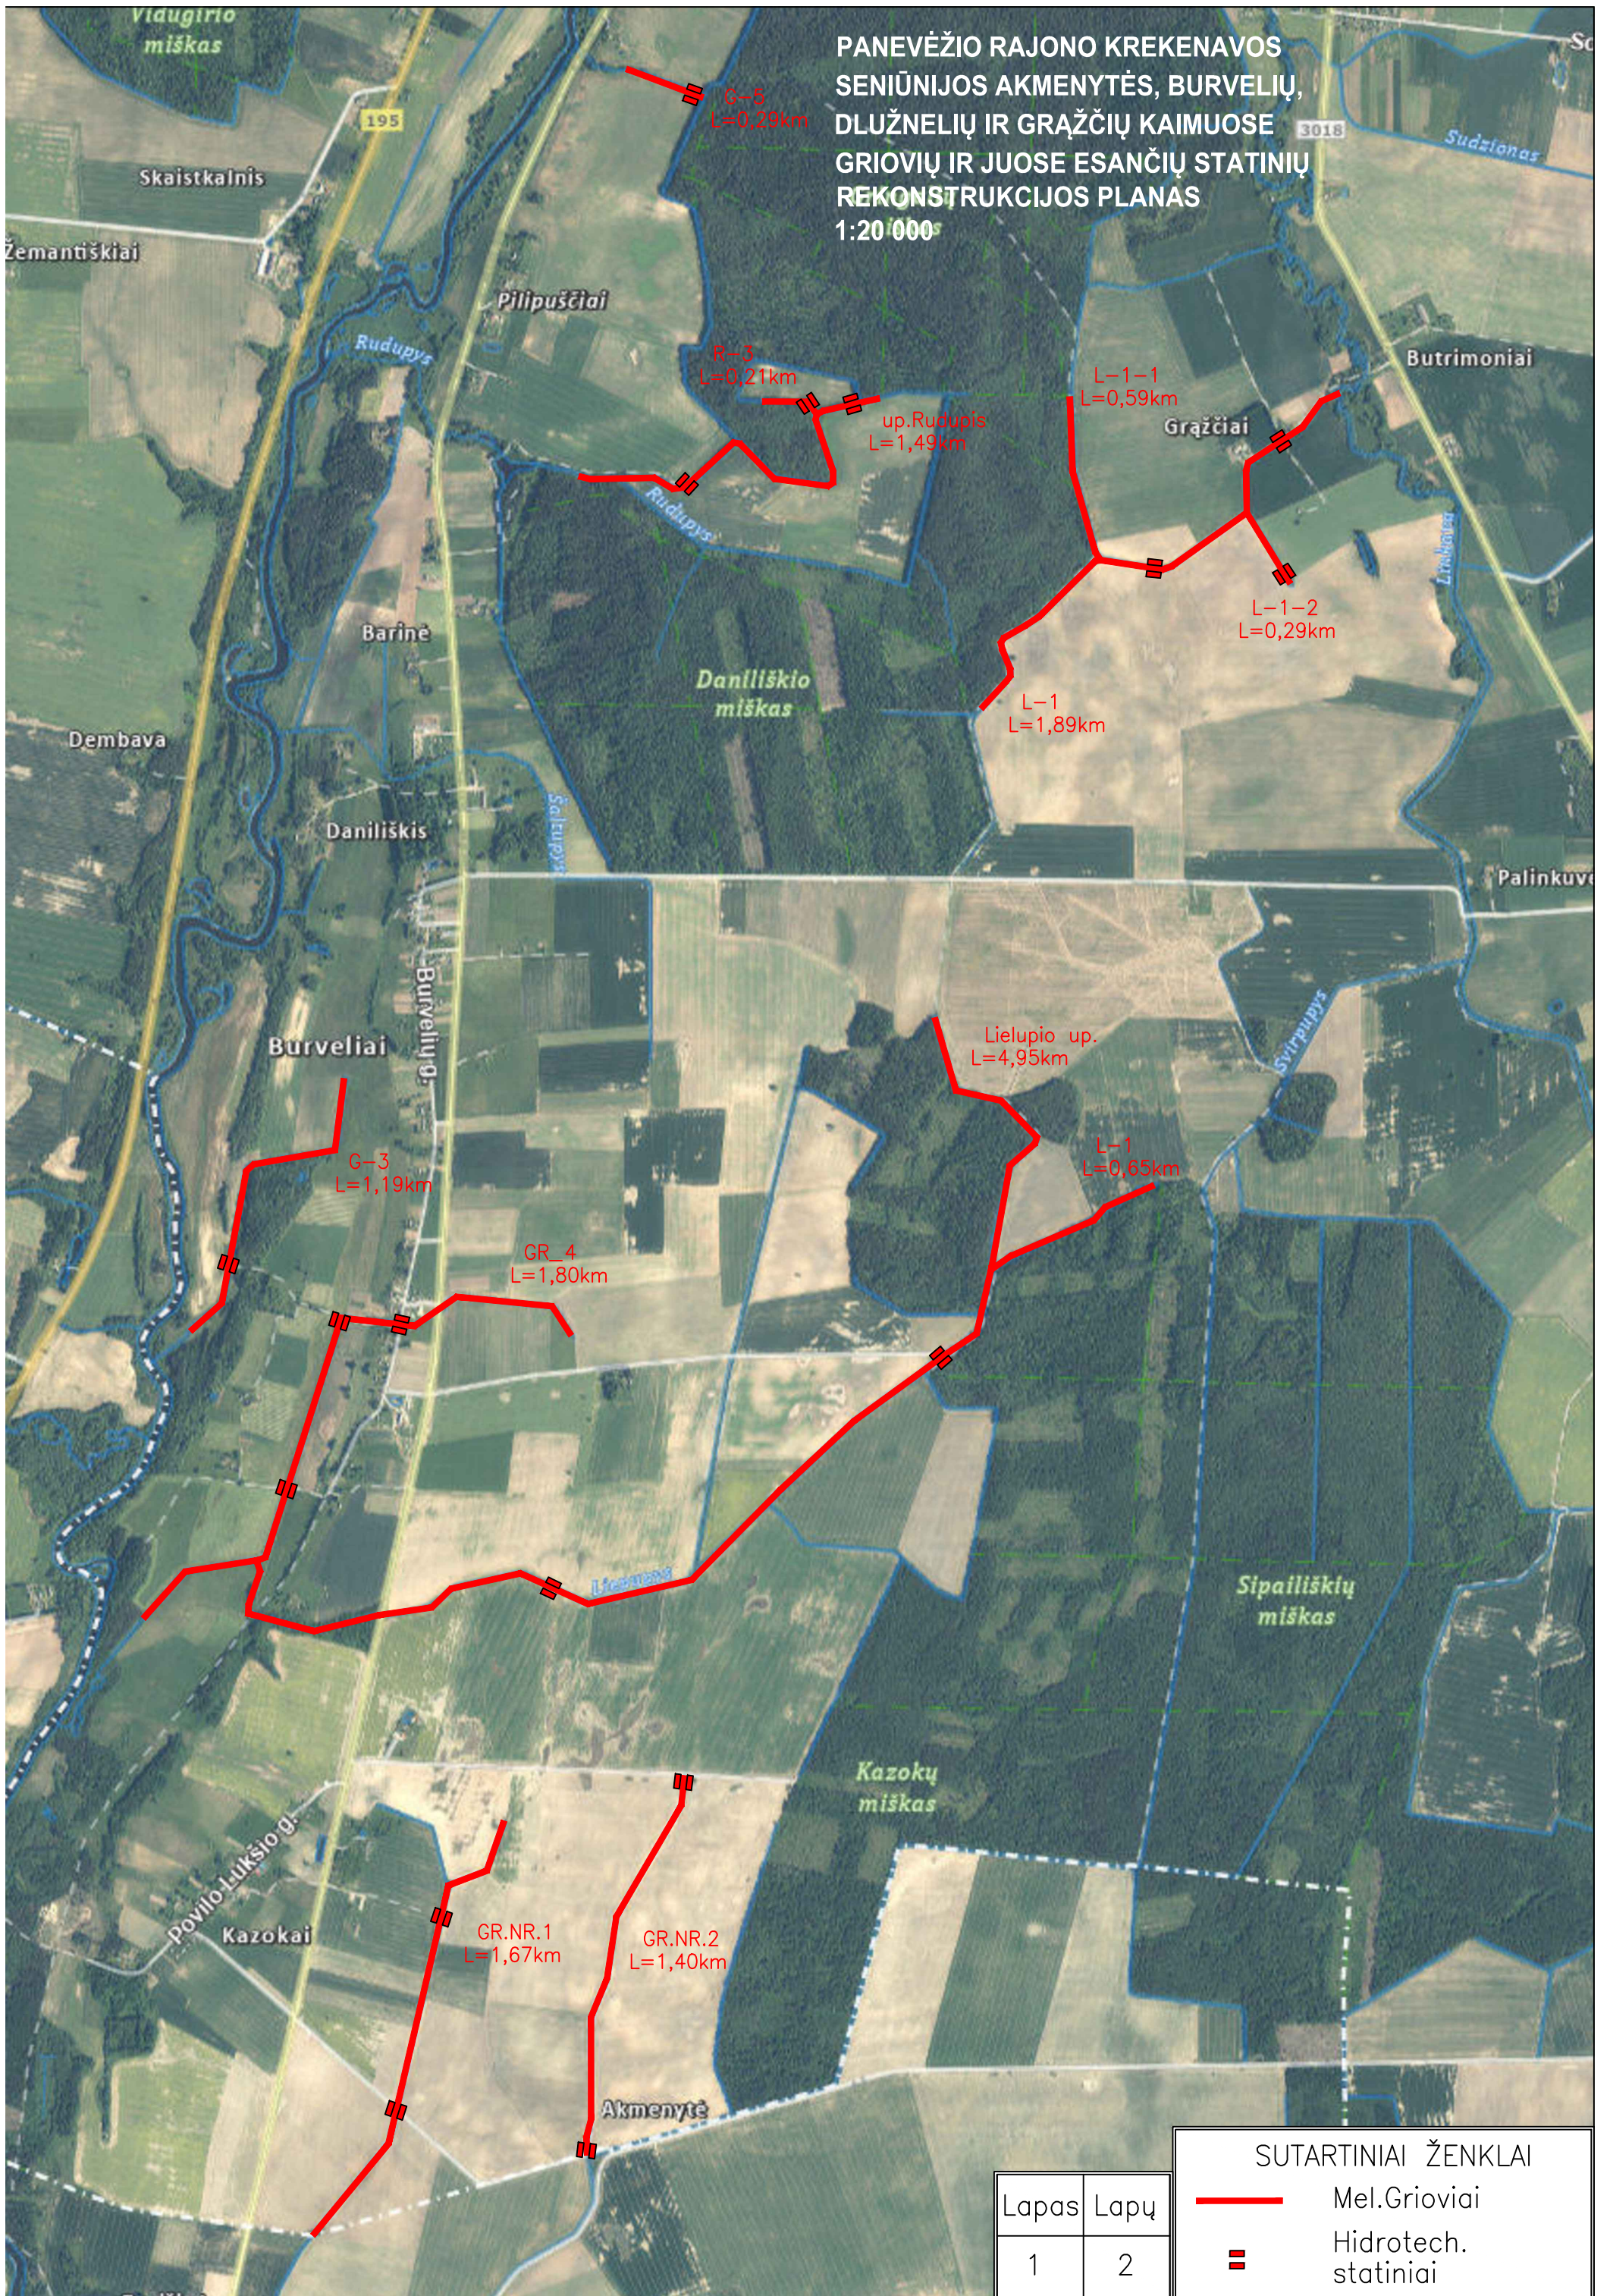


SUTARTINIAI ŽENKLAI

- Mel.Grioviai
- ▬ Hidrotech. statiniai

Lapas	Lapų
1	2

PANEVĖŽIO RAJONO KREKENAVOS SENIŪNIJOS AKMENYTĖS,
BURVELIŲ, DLUŽNELIŲ IR GRAŽČIŲ KAIMUOSE GROIVIŲ IR JUOSE
ESANČIŲ STATINIŲ REKONSTRUKCIJOS PLANAS 1:20 000

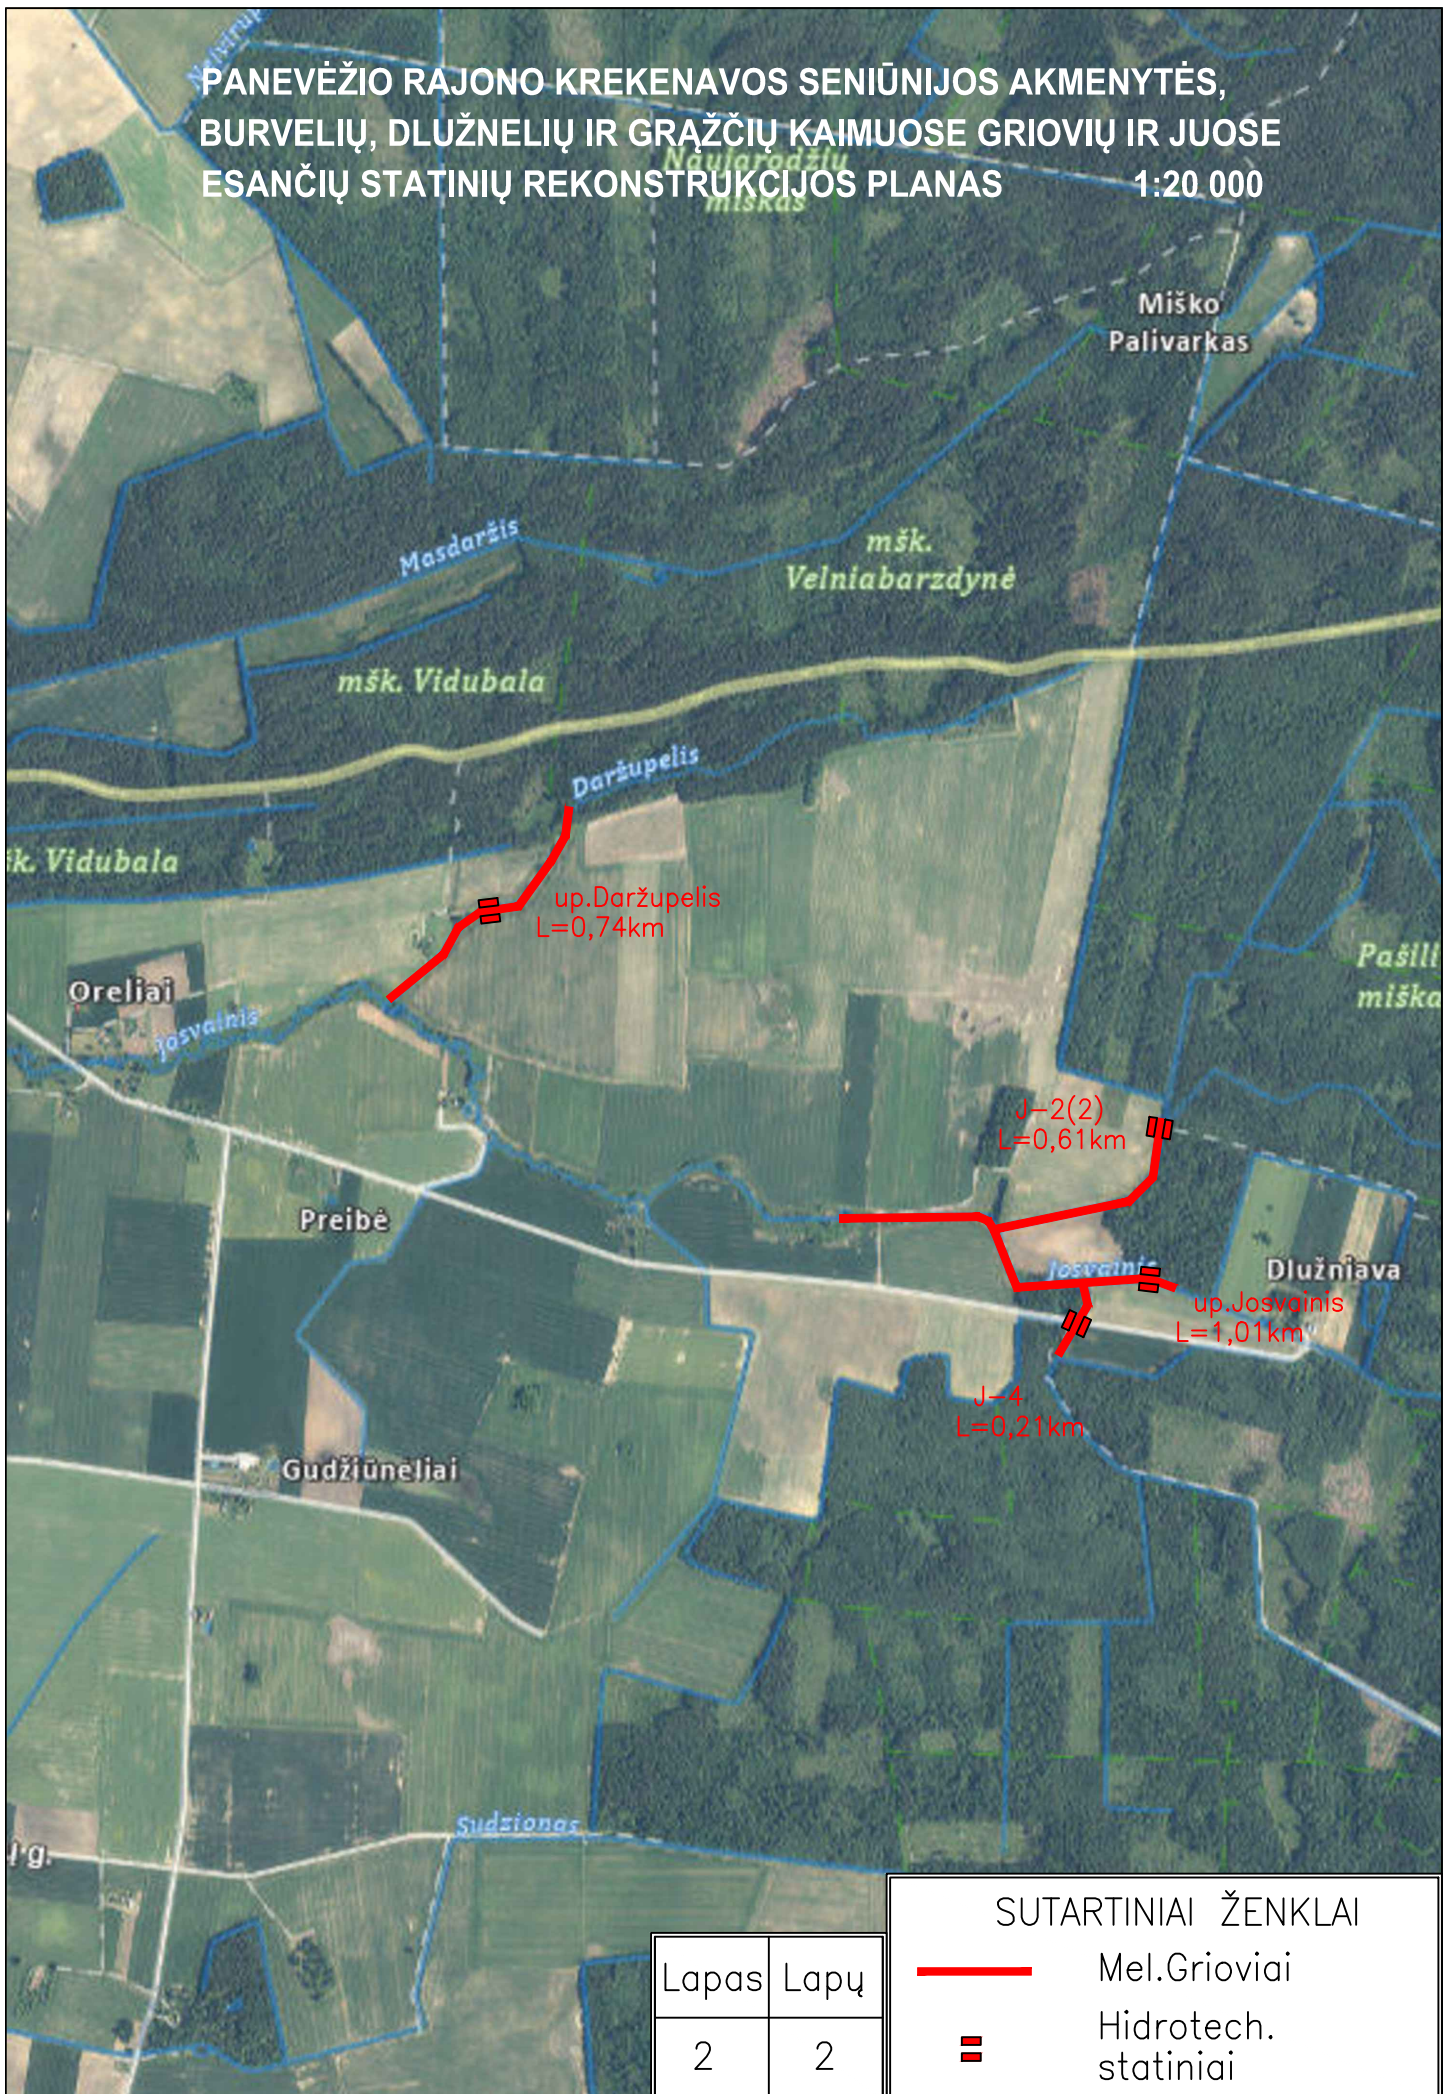

SUTARTINIAI ŽENKLAI

- Mel.Grioviai
- ▬ Hidrotech. statiniai

Lapas	Lapų
2	2