



PANEVŽIO RAJONO MIEŽIŠKIŲ SENIŪNIJOS KULBAGALIO, KULBIŲ, MARTYNIŠKIŲ IR PUČEKŲ KAIMUOSE GROIVIŲ IR JUOSE ĖSANČIŲ STATINIŲ REKONSTRUKCIJOS PLANAS 1:25 000

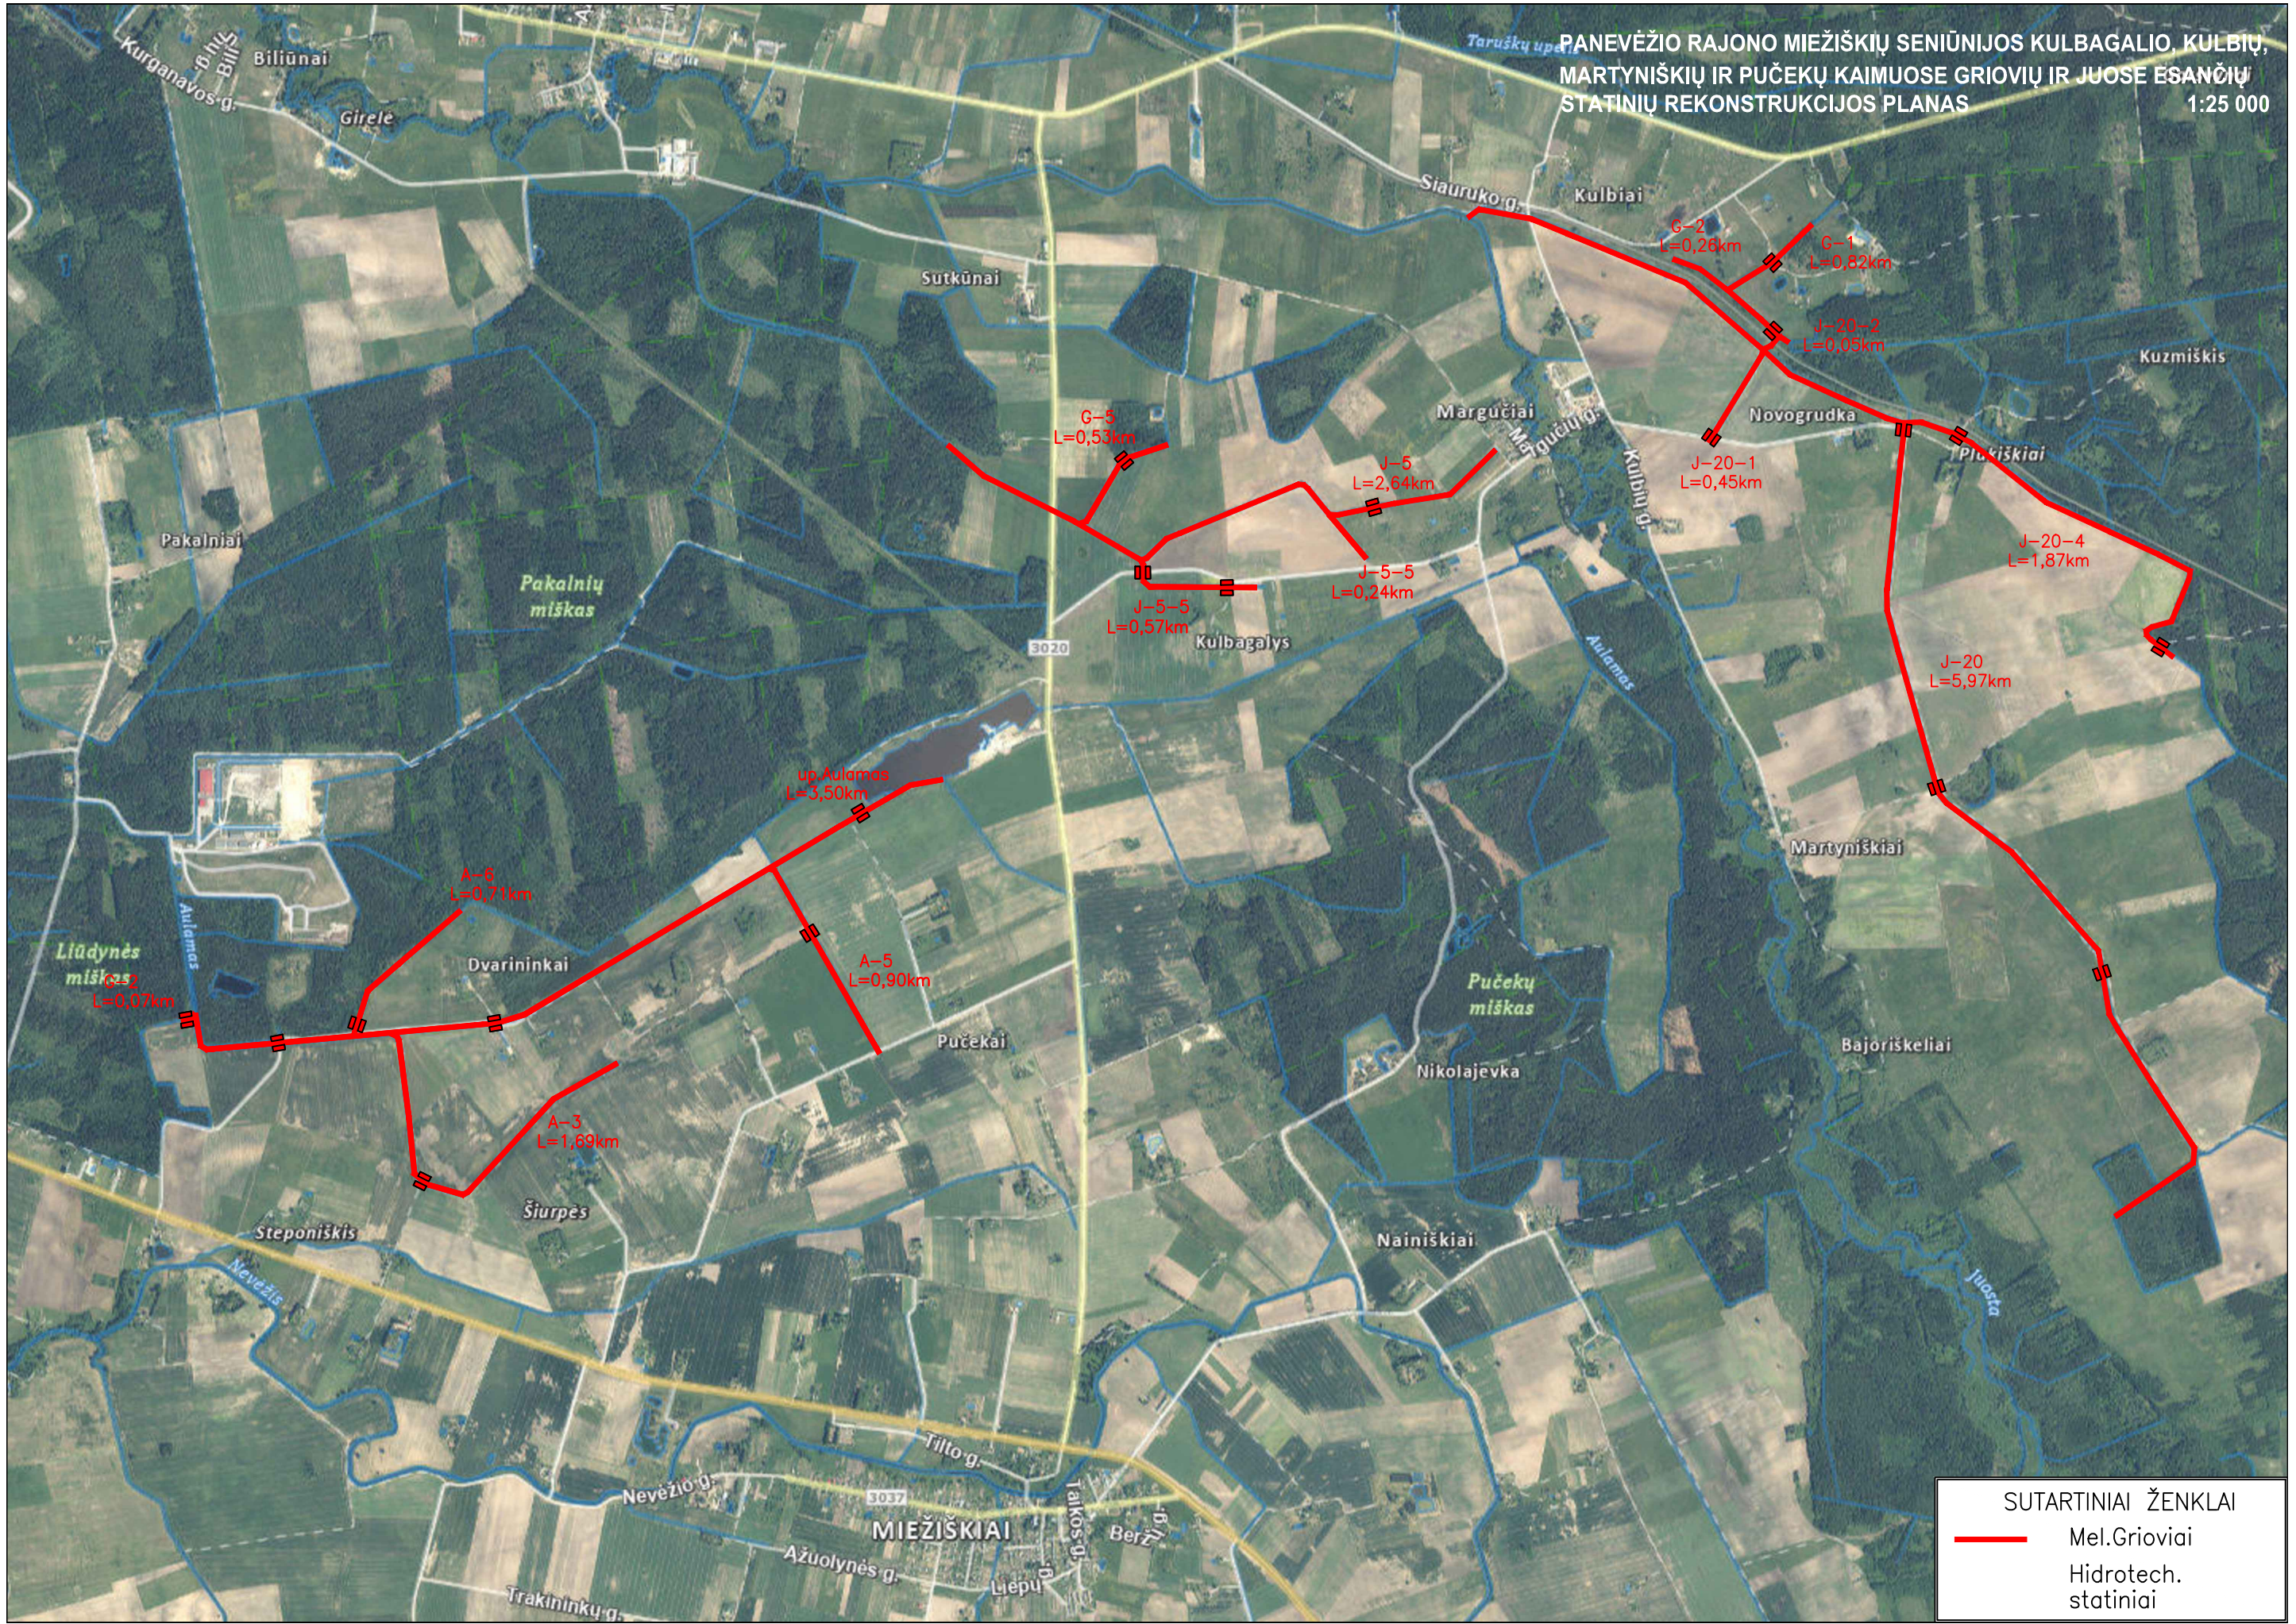

SUTARTINIAI ŽENKLAI	
	Mel.Groiviai
	Hidrotech. statiniai