




ŽEMĖS SKLYPO FORMAVIMO IR PERTVARKYMO PROJEKČINIŲ PASIŪLYMŲ BRĖŽINYS PLANAS M: 5000 Sklypo plotas 317625 m²

Paslaugos užsakymo ŽPDRIS- Nr. ZSFP-148881

Kadastro vietovės pavadinimas:	Geležių		
Žemės sklypo kadastro numeris:	kodas	blokas	sklypas
	6 6 2 2	0 0 0 1	0 0 8 0

Savivaldybė	Panevėžio r. sav.
Seniūnija	Karsakiškio
Gyvenamoji vietovė	Rodūnėlės
Gatvė, namo Nr.	

Gretimybė	Gretimo žemės sklypo kadastro Nr.	Pastabos
1-6		4m kelias
5-24		5m kelias
24-25	6622/0001:0195	
25-26	6622/0001:0392	
26-27	6622/0001:0542	
27-29	6622/0001:0062	
29-30	6622/0001:0349	
30-32	6622/0001:0032	
32-1	6622/0001:0348	
33-34-35-36-37 38-39-40-33	6622/0001:0049	

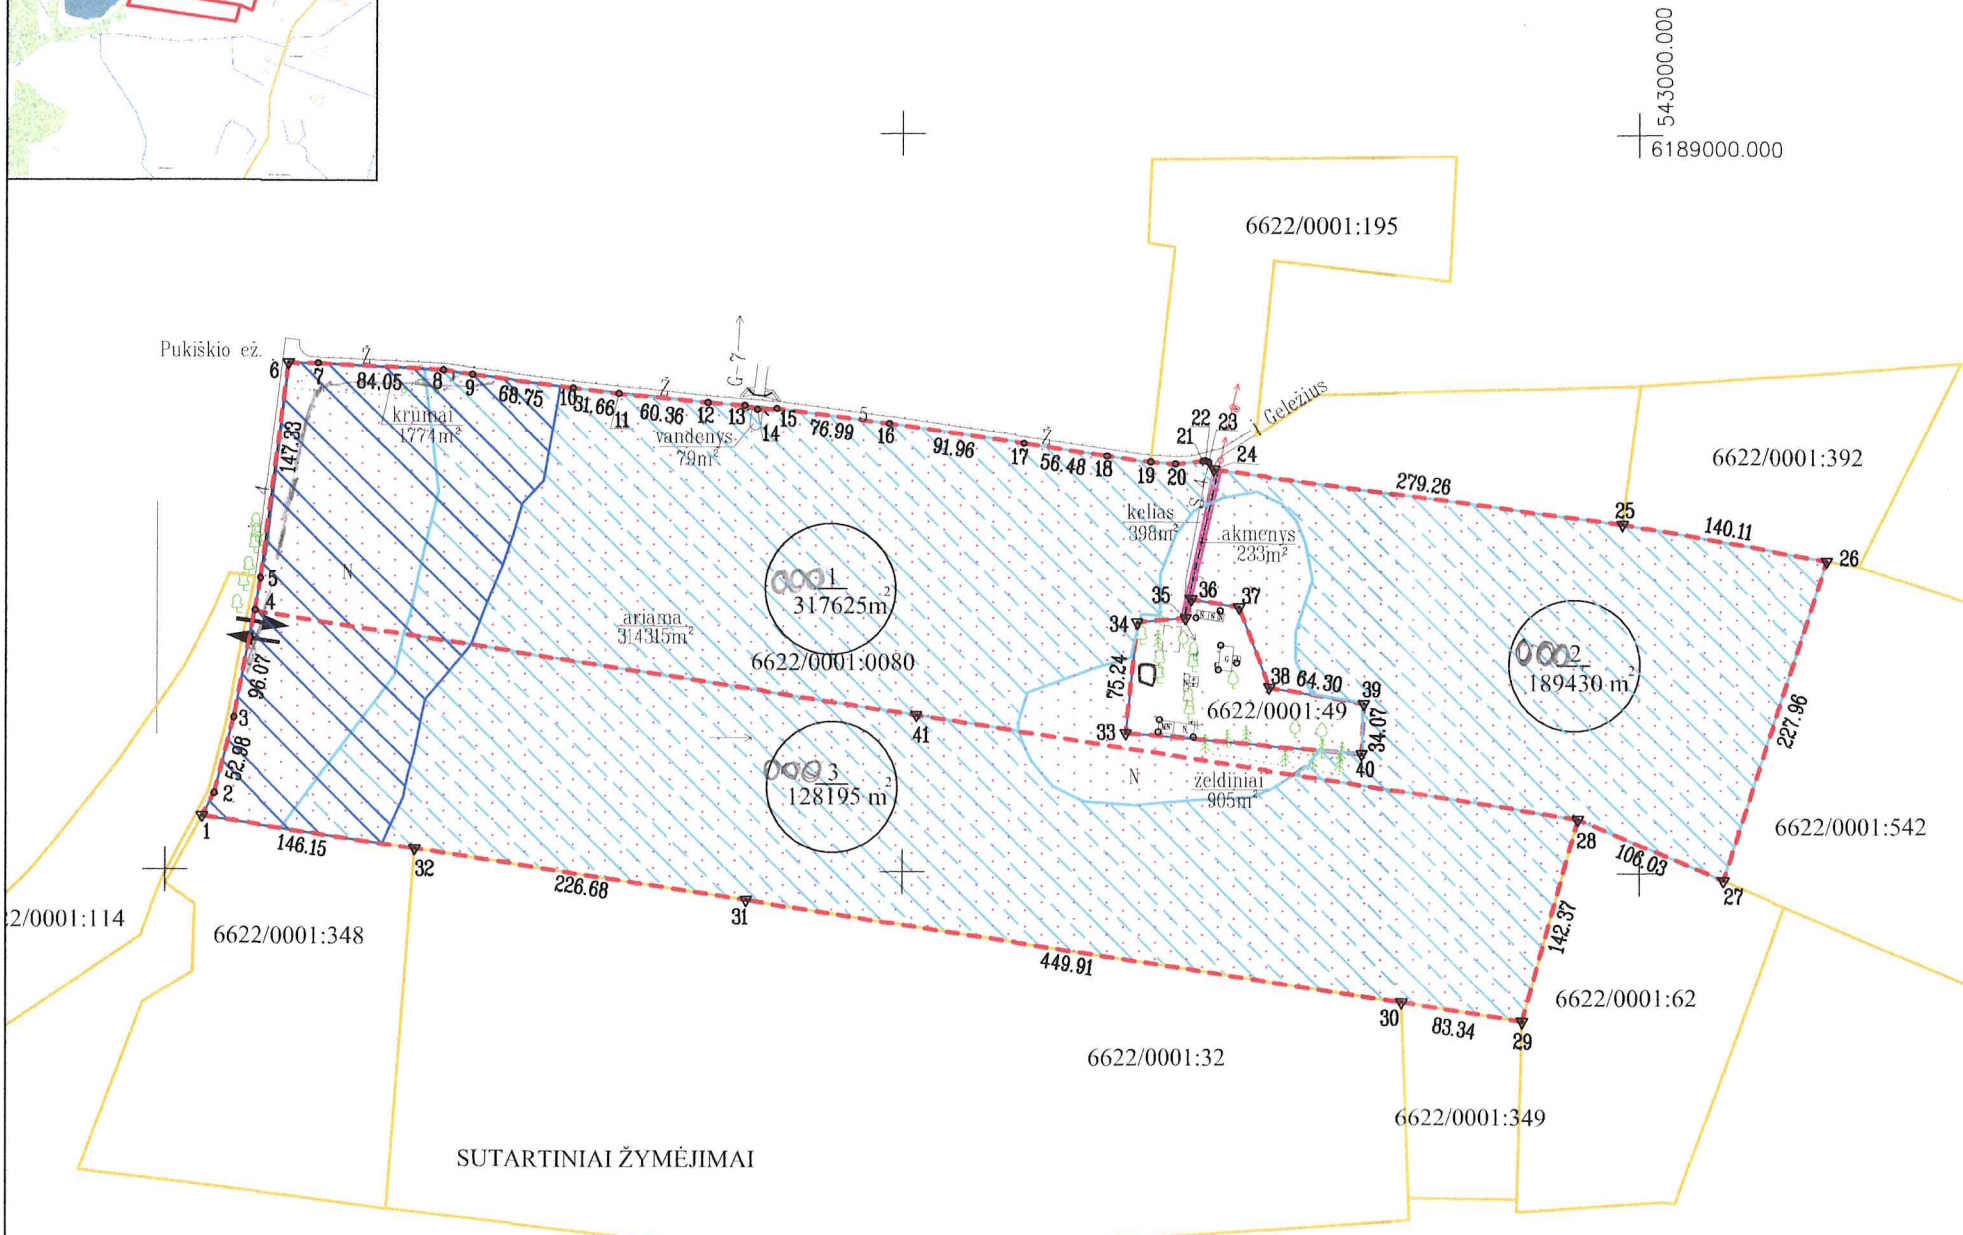


Žemės sklypo pagrindinė naudojimo paskirtis, būdas iki pertvarkymo

Žemės sklypo pagrindinė naudojimo paskirtis, būdas			
Žemės sklypo kad. Nr.	Plotas, kv.m	Pagrindinė žemės naudojimo paskirtis	Žemės naudojimo būdas
6622/0001:0080 0001	317625	Žemės ūkio	Kiti žemės ūkio paskirties žemės sklypai

Žemės sklypo pagrindinė naudojimo paskirtis, būdas po pertvarkymo

Žemės sklypo pagrindinė naudojimo paskirtis, būdas			
Žemės sklypo proj. Nr.	Plotas, kv.m	Pagrindinė žemės naudojimo paskirtis	Žemės naudojimo būdas
0002	189430	Žemės ūkio	Kiti žemės ūkio paskirties žemės sklypai
0003	128195	Žemės ūkio	Kiti žemės ūkio paskirties žemės sklypai

$\frac{1}{317625}$	Žemės sklypo projektinis numeris/ žemės sklypo plotas
---	Formuojamų žemės sklypų ribos
	Elektros linijų apsaugos zonos
	Žemės sklypai, kuriuose įrengtos valstybei priklausančios melioracijos sistemos bei įrenginiai
	Dirvožemio apsauga žemės ūkio paskirties žemės sklypuose
	Paviršinio vandens telkinių apsaugos zonos
	Įvažiavimas - išvažiavimas, eismo kryptys
---	Gretimų žemės sklypų ribos
\circ ∇	Koordinuoti taškai
S-4	214 Kelio servitutas-teisė važiuoti transporto priemonėmis naudotis pėsčiųjų taku, varyti galvijus (tarnaujantis daiktas)

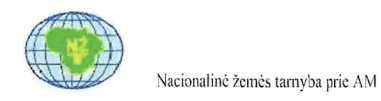

ŽEMĖS ŪKIO DUOMENŲ CENTRAS

Respublikos g. 63, Panevėžys, virginija.grisiniene @zudc.lt, +3706489106

Pareigos	Parašas	Vardas, pavardė	Data
Vyriaus. spec.		Nr. 17 Virginija, Grisiniene	2025-04-3
Matininko kvalifikacijos pažymėjimo Nr.: FP-20		GEO OBJEKTO KODAS : 6622-0001-0080	