


ŽEMĖS SKLYPO PANEVĖŽIO RAJ. PANEVĖŽIO SEN. MOLAINIŲ K. VENTOS G. 19
KAD.NR.6644/0002:0197 FORMAVIMO IR PERTVARKYMO PROJEKTO ZSFP-165049 SPRENDINIŲ
BRĖŽINYS M 1:500 (PROJEKTINIS PASIŪLYMAS)


Sutartiniai ženklai:

- 1** / **1000** **1-1** / **100** Žemės sklypo projektinis numeris
Plotas (m²)
- o 1 Sklypo ribos taškai
 - Esami žemės sklypai
 - - - - - Suformuoti įsiterpę valstybinės žemės sklypai
 - Sujungti žemės sklypai
 - ✗ Naikinama sklypo riba
 - ▨ Elektroninių ryšių tinklų elektroninių ryšių infrastruktūros apsaugos zona
 - ▨ Elektros tinklų apsaugos zona
 - ▨ Skirstomųjų dujotiekių apsaugos zona
 - ▨ Vandens tiekimo ir nuotekų, paviršinių nuotekų tvarkymo infrastruktūros apsaugos zona
 - Vienbučių ir dvibučių gyvenamųjų pastatų teritorijos
 - ↔ Įvažiavimo-išvažiavimo į sklypą vieta

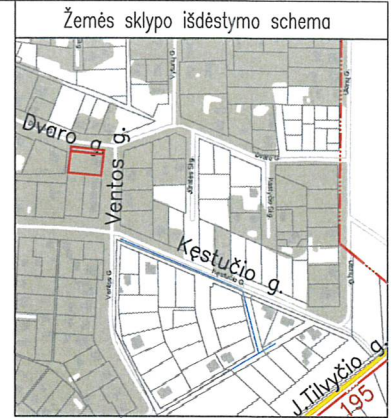

Sklypų ribų koordinatės (LKS-94)

Nr.	X	Y
1	6175116.04	519220.56
2	6175110.35	519273.32
3	6175103.20	519272.49
4	6175069.40	519268.57
5	6175071.83	519241.46
6	6175074.15	519215.62
7	6175108.58	519219.68

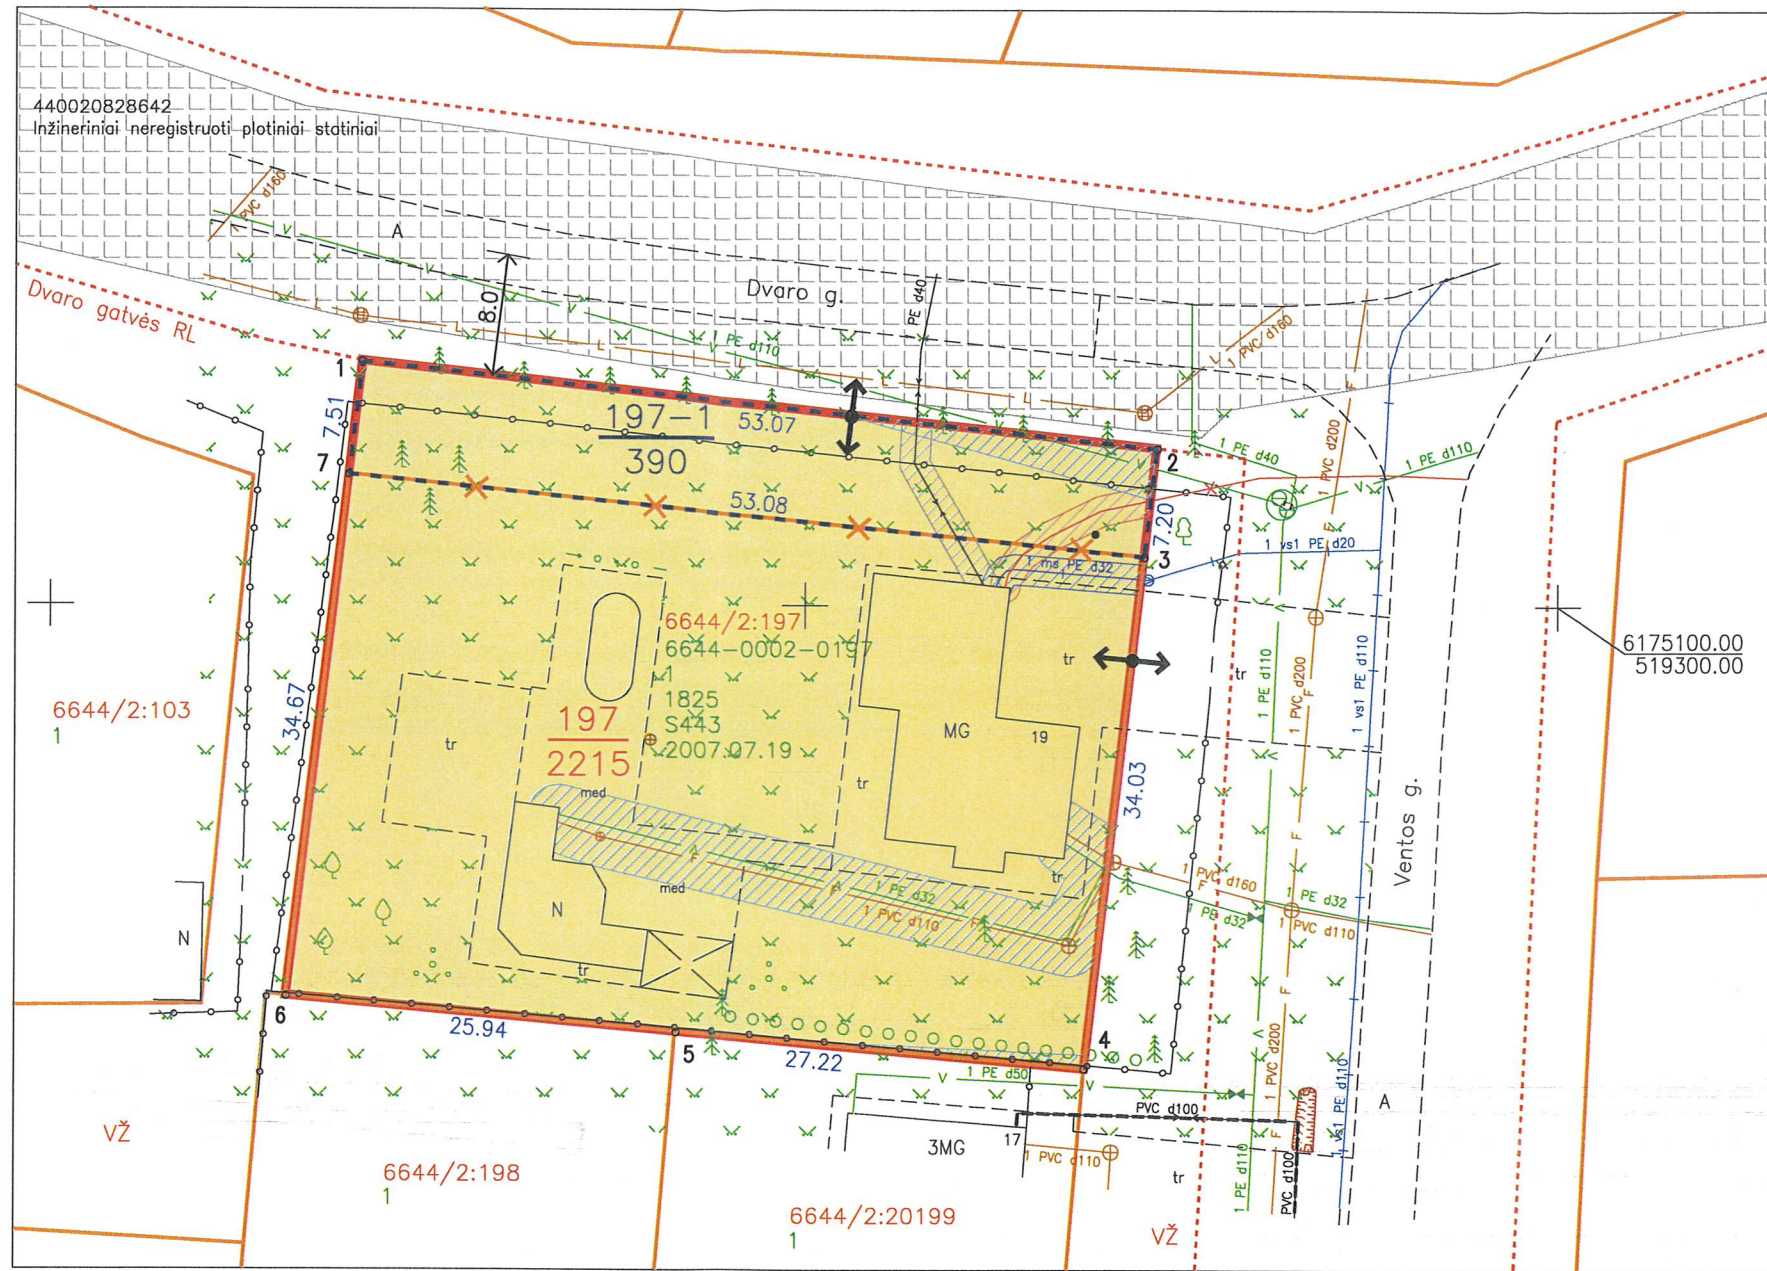

Projekto sprendiniams pritariu:

PRITARIU
Panevėžio rajono savivaldybės
administracijos architektūros
skyriaus vedėjas
Donatas Malinauskas
2025-06-02

Projekto tikslai: suformuoti įsiterpusį kitos paskirties valstybinės žemės plotą ir sujungti su besiribojančiu kitos paskirties žemės sklypu, kadastro Nr. 6644/0002:197, esančiu Panevėžio r. sav., Panevėžio sen., Molainių k., Ventos g. 19

UAB "N.Taurus ir Ko"

J.Basanavičiaus g. 64 Panevėžys, tel. 8 615 55600, taurasirko@gmail.com, jrn.k.148401114

Pareigos	Parašas	Vardas, pavardė	Data
Direktorius		Nerijus Taurus	2025-06-30
Matininkė		Vaida Taurienė (kvalifikacijos pažymėjimo Nr.2R-FP-909)	2025-06-30

Sklypo proj. Nr.	Sklypo plotas, m ²	Žemės naudmenų eksplikacija, m ²										Pagrindinė žemės naudojimo paskirtis ir būdas	Siūlomos nustatyti teritorijos, kuriose taikomos specialiosios žemės naudojimo sąlygos	Siūlomi nustatyti servitutai
		Ariama žemė	Sodas	Pieva	Miškas	Krūmai/želdiniai	Kelias	Kelias (servitutinis)	Užstatyta teritorija	Vanduo	Kita žemė			
6644/0002:0197	1825	-	-	-	-	-	-	1825	-	-	-	Kitos paskirties žemė Vienbučių ir dvibučių gyvenamųjų pastatų teritorijos	101-Elektroninių ryšių tinklų elektroninių ryšių infrastruktūros apsaugos zonos (III skyrius, vienuoliktasis skirsnis) (7m ²) 106-Elektros tinklų apsaugos zonos (III skyrius, ketvirtasis skirsnis) (8m ²) 109-Skirstomųjų dujotiekių apsaugos zonos (III skyrius, šeštasis skirsnis) (21m ²) 121-Melioruotos žemės ir melioracijos statinių apsaugos zonos (VI skyrius, antrasis skirsnis) (1825m ²) 149-Vandens tiekimo ir nuotekų, paviršinių nuotekų tvarkymo infrastruktūros apsaugos zonos (III skyrius, dešimtas skirsnis) (198m ²) 165-Aerodromo apsaugos zonos (III skyrius, pirmasis skirsnis) (1825m ²)	-
197-1	390	-	-	-	-	-	-	390	-	-	-	Kitos paskirties žemė Vienbučių ir dvibučių gyvenamųjų pastatų teritorijos	101-Elektroninių ryšių tinklų elektroninių ryšių infrastruktūros apsaugos zonos (III skyrius, vienuoliktasis skirsnis) (17m ²) 106-Elektros tinklų apsaugos zonos (III skyrius, ketvirtasis skirsnis) (16m ²) 121-Melioruotos žemės ir melioracijos statinių apsaugos zonos (VI skyrius, antrasis skirsnis) (390m ²) 149-Vandens tiekimo ir nuotekų, paviršinių nuotekų tvarkymo infrastruktūros apsaugos zonos (III skyrius, dešimtas skirsnis) (35m ²) 165-Aerodromo apsaugos zonos (III skyrius, pirmasis skirsnis) (390m ²)	-
197	2215	-	-	-	-	-	-	2215	-	-	-	Kitos paskirties žemė Vienbučių ir dvibučių gyvenamųjų pastatų teritorijos	101-Elektroninių ryšių tinklų elektroninių ryšių infrastruktūros apsaugos zonos (III skyrius, vienuoliktasis skirsnis) (24m ²) 106-Elektros tinklų apsaugos zonos (III skyrius, ketvirtasis skirsnis) (24m ²) 109-Skirstomųjų dujotiekių apsaugos zonos (III skyrius, šeštasis skirsnis) (21m ²) 121-Melioruotos žemės ir melioracijos statinių apsaugos zonos (VI skyrius, antrasis skirsnis) (2215m ²) 149-Vandens tiekimo ir nuotekų, paviršinių nuotekų tvarkymo infrastruktūros apsaugos zonos (III skyrius, dešimtas skirsnis) (233m ²) 165-Aerodromo apsaugos zonos (III skyrius, pirmasis skirsnis) (2215m ²)	-