


EISMO ORGANIZAVIMO SCHEMA M 1: 2000

Paslaugos byla Nr. ZSFP-134486 Sklypo kad. numeris 6613/0004:0210

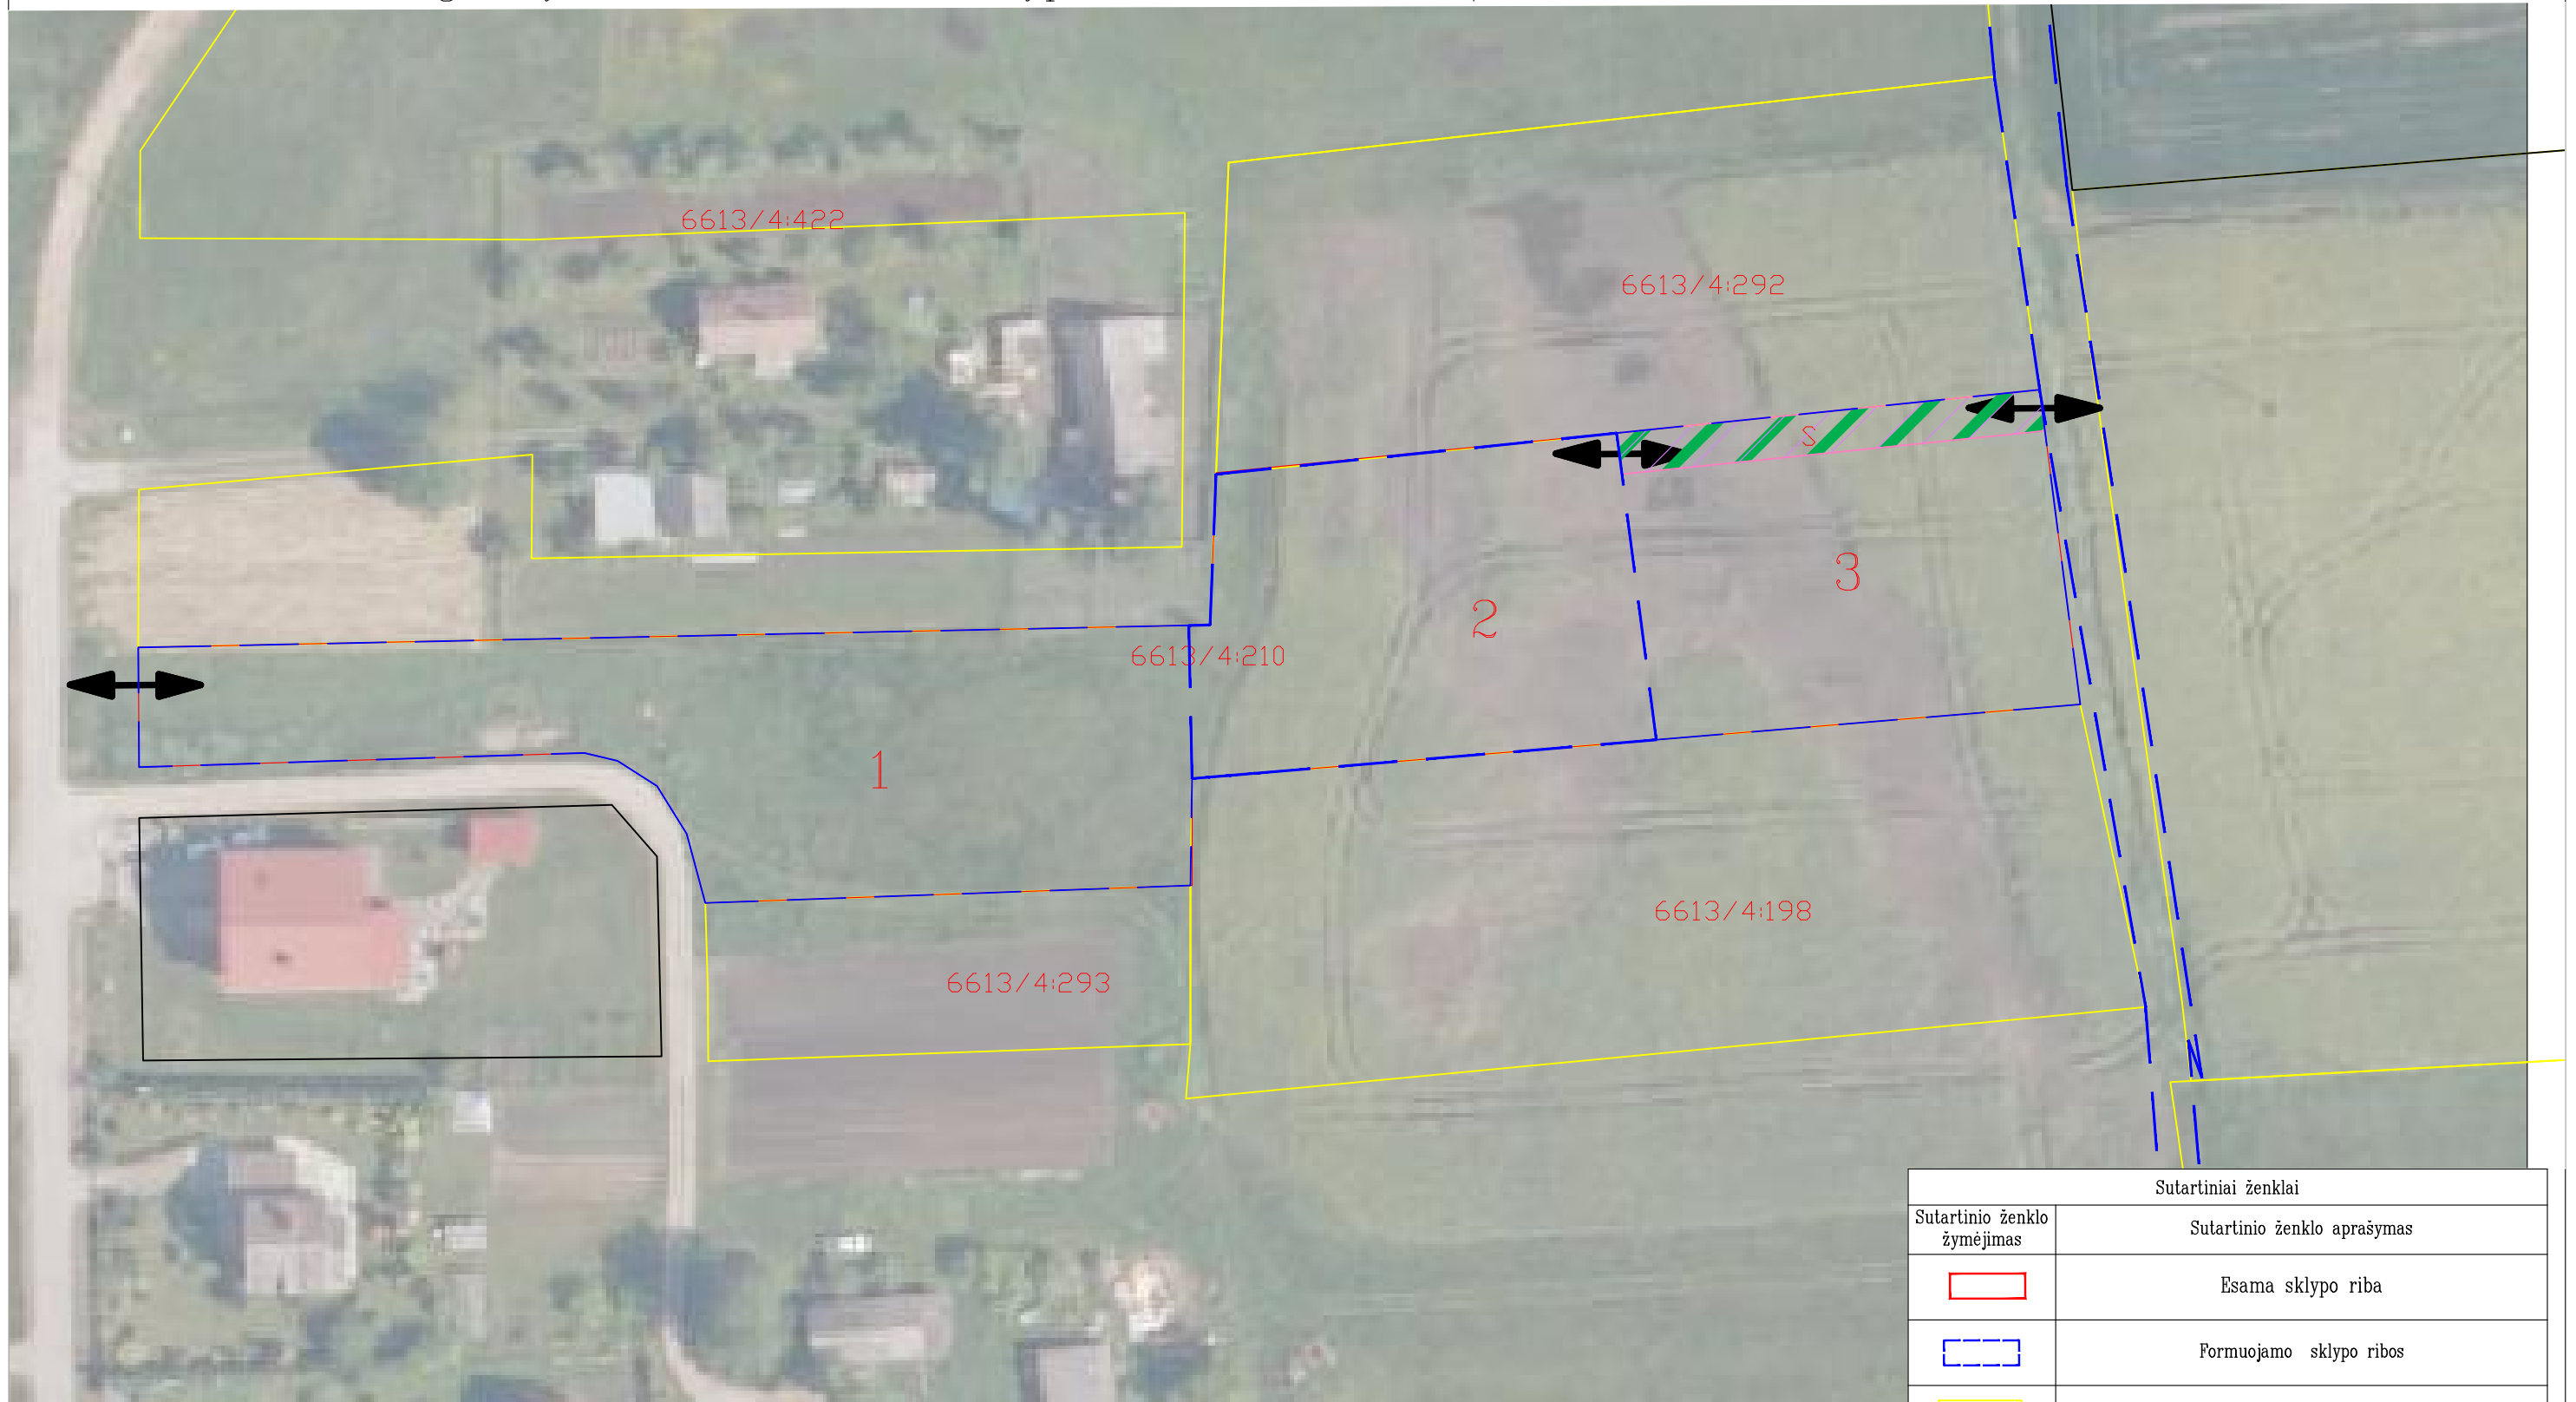

Sutartiniai ženklai	
Sutartinio ženklo žymėjimas	Sutartinio ženklo aprašymas
	Esama sklypo riba
	Formuojamo sklypo ribos
	Gretimų sklypų ribos
	Projektuojamas servitutas
	Įvažiavimo - išvažiavimo kryptis