


# Žemės sklypo (kadastrinis Nr. 6659/0003:116), esančio Mazgaigalio k., Naujamiesčio sen., Panevėžio r. sav., formavimo ir pertvarkymo projektas

## PROJEKTINIŲ PASIŪLYMŲ PLANAS M1:1000

Savivaldybė	Panevėžio r.
Seniūnija	Naujamiesčio sen.
Gyvenamoji vieta	Mazgaigalio k.
Gatvė, namo Nr.	



NR	X	Y
1	6176431.97	507794.75
2	6176395.14	507645.55
3	6176428.87	507639.46
4	6176444.82	507637.46
5	6176456.55	507637.31
6	6176467.88	507639.65
7	6176469.54	507643.85
8	6176485.88	507653.36
9	6176497.83	507657.10
10	6176500.04	507657.79
11	6176508.37	507662.35
12	6176518.30	507664.94
13	6176528.50	507665.19
14	6176496.36	507797.44
15	6176469.56	507795.34
16	6176450.19	507795.03
17	6176447.36	507766.00
18	6176437.94	507749.66
19	6176439.99	507702.36
20	6176457.79	507702.85
21	6176456.26	507738.26
22	6176485.62	507763.02
23	6176497.51	507765.06
24	6176500.16	507754.14
25	6176489.58	507743.96
26	6176501.00	507696.52
27	6176488.17	507692.22

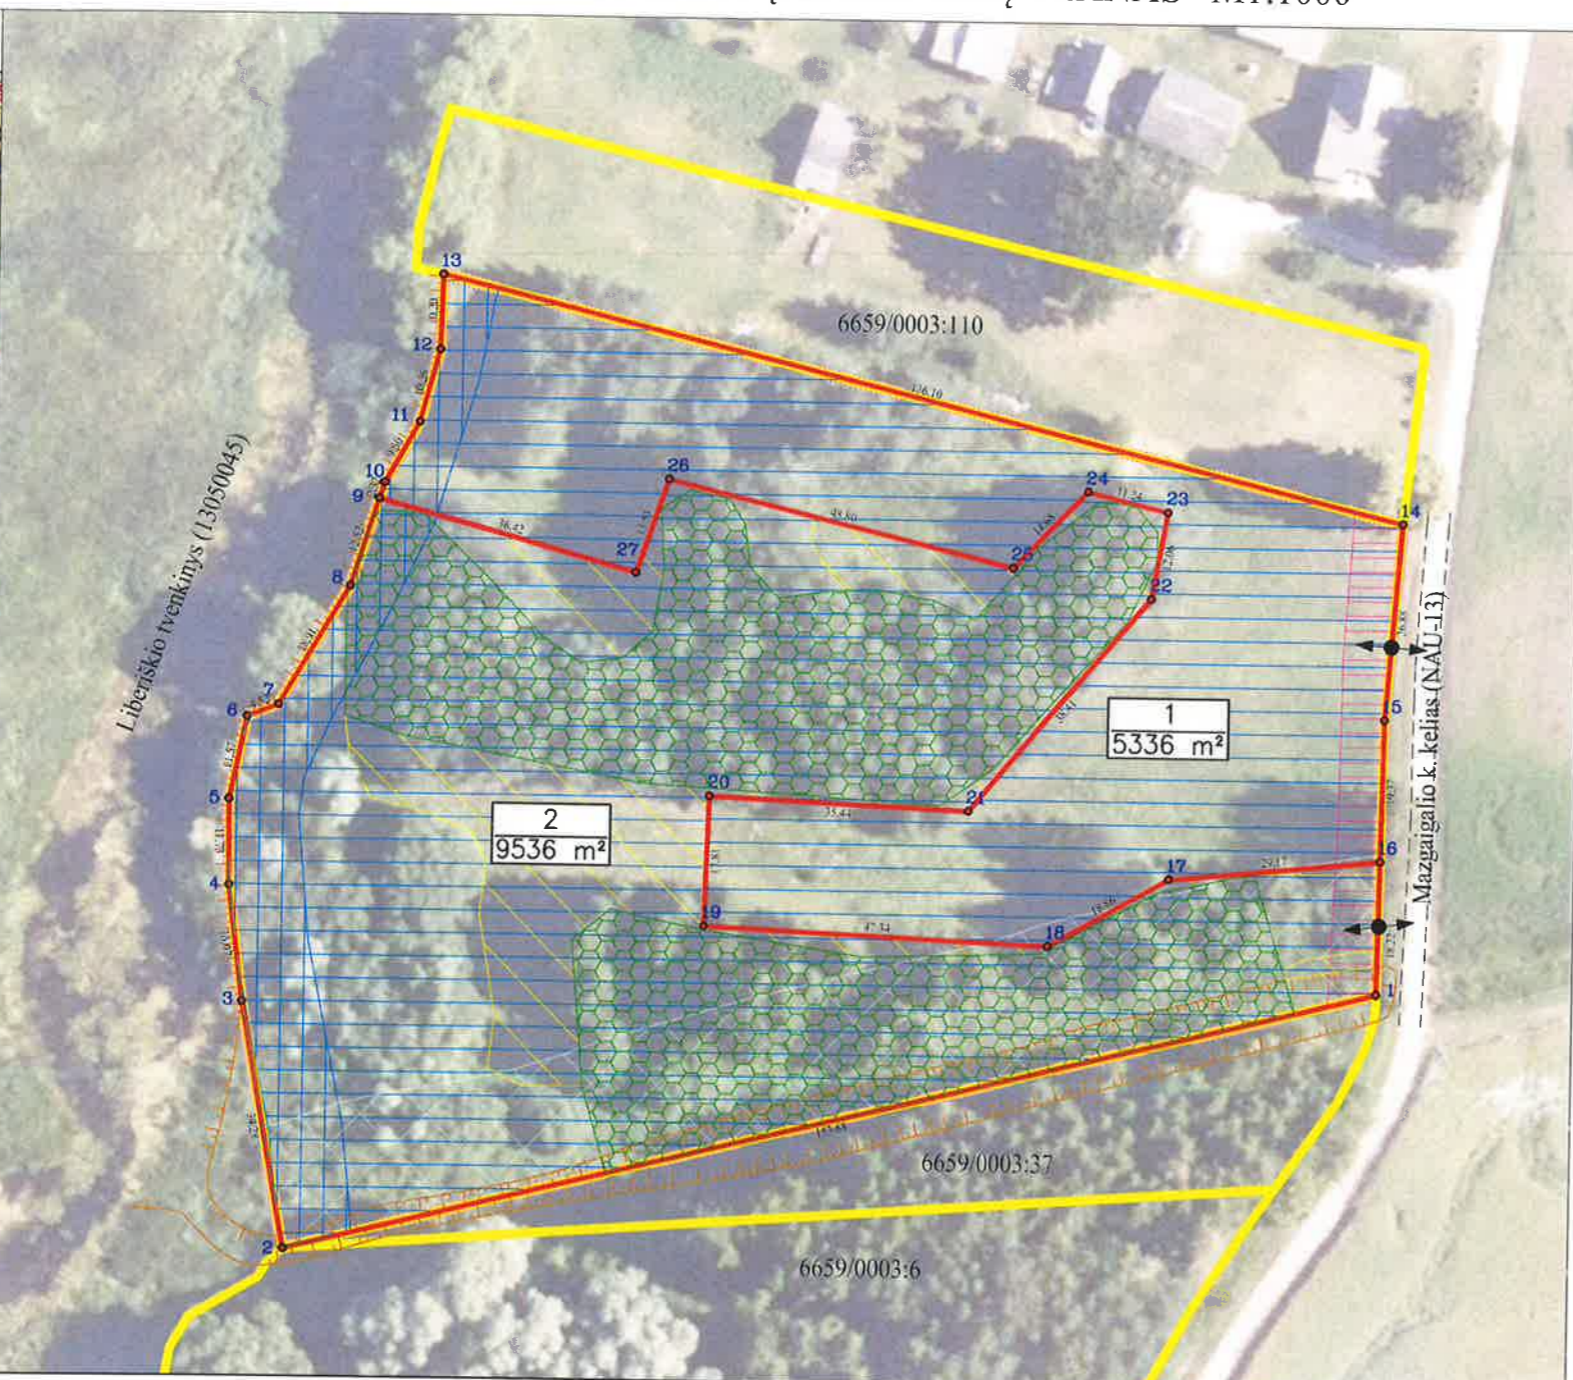

Žemės sklypo (sklypų) pagrindinė žemės naudojimo paskirtis ir būdas iki pertvarkymo			
Žemės sklypo Nr.	Plotas, m²	Pagrindinė žemės naudojimo paskirtis	Naudojimo būdas
6659/0003:116	14872	Žemės ūkio	Kiti žemės ūkio paskirties žemės sklypai
Žemės sklypo (sklypų) pagrindinė žemės naudojimo paskirtis ir būdas po pertvarkymo			
Žemės sklypo priektinis Nr.	Plotas, m²	Pagrindinė žemės naudojimo paskirtis	Naudojimo būdas
1	5336	Kita (žemės)	Vienbučių ir dvibučių gyvenamųjų pastatų teritorijos
2	9536	Žemės ūkio	Kiti žemės ūkio paskirties žemės sklypai

### Planuojamos teritorijos gretimybės

Eil. Nr.	Gretimybė	Adresas	Sklypo kadastrinis numeris	Sklypo pagrindinė naudojimo paskirtis – naudojimo būdas	Pastabos
1	1-2	Panevėžio r. sav., Naujamiesčio sen., Mazgaigalio k.	6659/0003:37	Žemės ūkio - -	Savininkas - fizinis asmuo
2	2-13				Liberišio tvenkinys (13050045)
3	13-14	Panevėžio r. sav., Naujamiesčio sen., Mazgaigalio k.	6659/0003:110	Žemės ūkio - Kiti žemės ūkio paskirties žemės sklypai	Savininkas - fizinis asmuo
4	14-1				IIIv kategorijos vietinės reikšmės kelias NAU-13 (Mazgaigalio k. kelias) (Inžinerinio statinio unik. Nr. 4400-6331-0316)

### Duomenys apie žemės sklypui nustatytas teritorijas, kuriose taikomos specialiosios žemės naudojimo sąlygos po pertvarkymo

Sklypo projektinis Nr.	Kodas	Teritorijos, kurioje taikomos specialiosios žemės naudojimo sąlygos, pavadinimas	Plotas, m²
1	102	Kelių apsaugos zonos (III skyrius, antrasis skirsnis)	298
	121	Melioruotos žemės ir melioracijos statinių apsaugos zonos (VI skyrius, antrasis skirsnis)	37
	163	Paviršinių vandens telkinių apsaugos zonos (VI skyrius, septintasis skirsnis)(teritorijos unik. Nr.: 100848471)	5336
	164	Paviršinių vandens telkinių pakrantės apsaugos juostos (VI skyrius, aštuntasis skirsnis)(teritorijos unik. Nr.: 100784120)	215
2	102	Kelių apsaugos zonos (III skyrius, antrasis skirsnis)	120
	121	Melioruotos žemės ir melioracijos statinių apsaugos zonos (VI skyrius, antrasis skirsnis)	2844
	126	Miško žemė (VI skyrius, trečiasis skirsnis)	4991
	128	Paviršiniai vandens telkiniai (VI skyrius, šeštasis skirsnis)	20
	152	Dirvožemio apsauga žemės ūkio paskirties žemės sklypuose (VI skyrius, keturioliktasis skirsnis)	1849
	163	Paviršinių vandens telkinių apsaugos zonos (VI skyrius, septintasis skirsnis)(teritorijos unik. Nr.: 100848471)	9517
164	Paviršinių vandens telkinių pakrantės apsaugos juostos (VI skyrius, aštuntasis skirsnis)(teritorijos unik. Nr.: 100784120)	951	

PRITARIU  
 Panevėžio rajono savivaldybės  
 administracijos architektūros  
 skyriaus vedėjas  
 Donatas Malinauskas  
 2020-04-08

**GEOprojektai**  
 UAB „Geodezinių matavimų projektai“  
 Į k. 304080356, J. Galvydžio g. 5-107, Vilnius; info@geoprojektai.lt

Žemės sklypo (kadastrinis Nr. 6659/0003:116), esančio Mazgaigalio k., Naujamiesčio sen., Panevėžio r. sav., formavimo ir pertvarkymo projektas formavimo ir pertvarkymo projektas  
 PROJEKTINIŲ PASIŪLYMŲ PLANAS

Pareigos	Parašas	Vardas, pavardė
Projekto rengėjas 2R-FP-1174		Darius Čirklys

ŽPDRIS suteiktas registracijos NR. ZSFP-188464

LIETUVIJA REPUBLIKA \* PANEVĖŽIS  
 „Geodezinių matavimų projektai“  
 Nr. 2020-04-08  
 REPUBLIC OF LITHUANIA